

מרחב תכנון מהוזי - מחוז מרכז
מרחב תכנון מקומי - ראש העין

שם התכנית: רנ\מק\42
שינוי לתכנית מתאר אפ\2000
נפה: פתח-תקוה
גוש: 4270
חלקה: 127
מגרש: 1
שטח התכנית: 1097 מ"ר
המקום: רח' אפק 106, ראש העין
היזם: - עוזרי שמואל, רח' אפק 106, ראש העין
טל': 053-274446
מתכנן התכנית: - אלי בו נפתלי, שילה 20, ראש-העין
מס' תעודה 63216
בעלי הקרקע: - מנהל מקרקעי ישראל
קנה מידה: - 1:250

- מקרא: -
דרר: -
גבול תכנית: -
מגורים: -
קו בניין: -
סככות להריסה: -
שטח חקלאי: -

הערה: 1. הקו קידמי 1.00 מ', אך ורק במקום הבית הקיים. בשאר המקומות הוא כ- 5.00 מ.
2. מרו בנין צדדי 12.2 מ' אך ורק במקום הבית הקיים בשאר המקומות הוא ב-4.00 מ'

מס' דרר
קו בנין
רוחב דרר

חתימות: -
יוזם התכנית: - עוזרי שמואל
עורך התכנית: - אלי בו נפתלי
בעלי הקרקע: - מינהל מקרקעי ישראל

ראש העין
גוש : 4270
חלקה : 127
הוכן בשביל :
השטח : 1.869 "

לוח שטחים

1	=	0.822
2	=	0.822
3	=	0.225
(127)	=	1.869

תרשים הסביבה
ק מ 1:5000



- הערות:
1. המטרה שלשטח הוכנה המפה-טופוגרפית וחלוקה.
2. שיטת הביצוע של העבודה הפלנימטרית-דיסטנסט.
3. שיטת הביצוע של העבודה האלטימטרית-דיסטנסט ואיוון.
4. הגבהים קשורים לרשת הגבהים הארצית.
5. המפה קשורה לרשת הארצית.
6. התוכנית מבוססת על מפת גוש ראש העין 1:2500.
7. התוכנית תואמת לתוכנית בנין עיר א. פ. 2000 מ.מ. 830.
8. הגבהים רשומים בסרגלים.

מפה טופוגרפית
קנה מידה 1:250

מספר סידורי : L644



אני מאשר בזה כי מפה זו היא העתק נכון של המפה הטופוגרפית שהוכנה על סמך מדידה שוטטית ביום 08.08.2001 וכי כל ושרטוט הסתמך ביום 08.08.2001 וכי כל הפרטים שציינו במפה הם נכונים.

מצב קיים

ראש העין
גוש : 4270
חלקה : 127
הוכן בשביל :
השטח : 1.869 "

לוח שטחים

1	=	0.822
2	=	0.822
3	=	0.225
(127)	=	1.869


תרשים הסביבה
ק מ 1:5000



- הערות:
1. המטרה שלשטח הוכנה המפה-טופוגרפית וחלוקה.
2. שיטת הביצוע של העבודה הפלנימטרית-דיסטנסט.
3. שיטת הביצוע של העבודה האלטימטרית-דיסטנסט ואיוון.
4. הגבהים קשורים לרשת הגבהים הארצית.
5. המפה קשורה לרשת הארצית.
6. התוכנית מבוססת על מפת גוש ראש העין 1:2500.
7. התוכנית תואמת לתוכנית בנין עיר א. פ. 2000 מ.מ. 830.
8. הגבהים רשומים בסרגלים.

מפה טופוגרפית
קנה מידה 1:250

מספר סידורי : L644

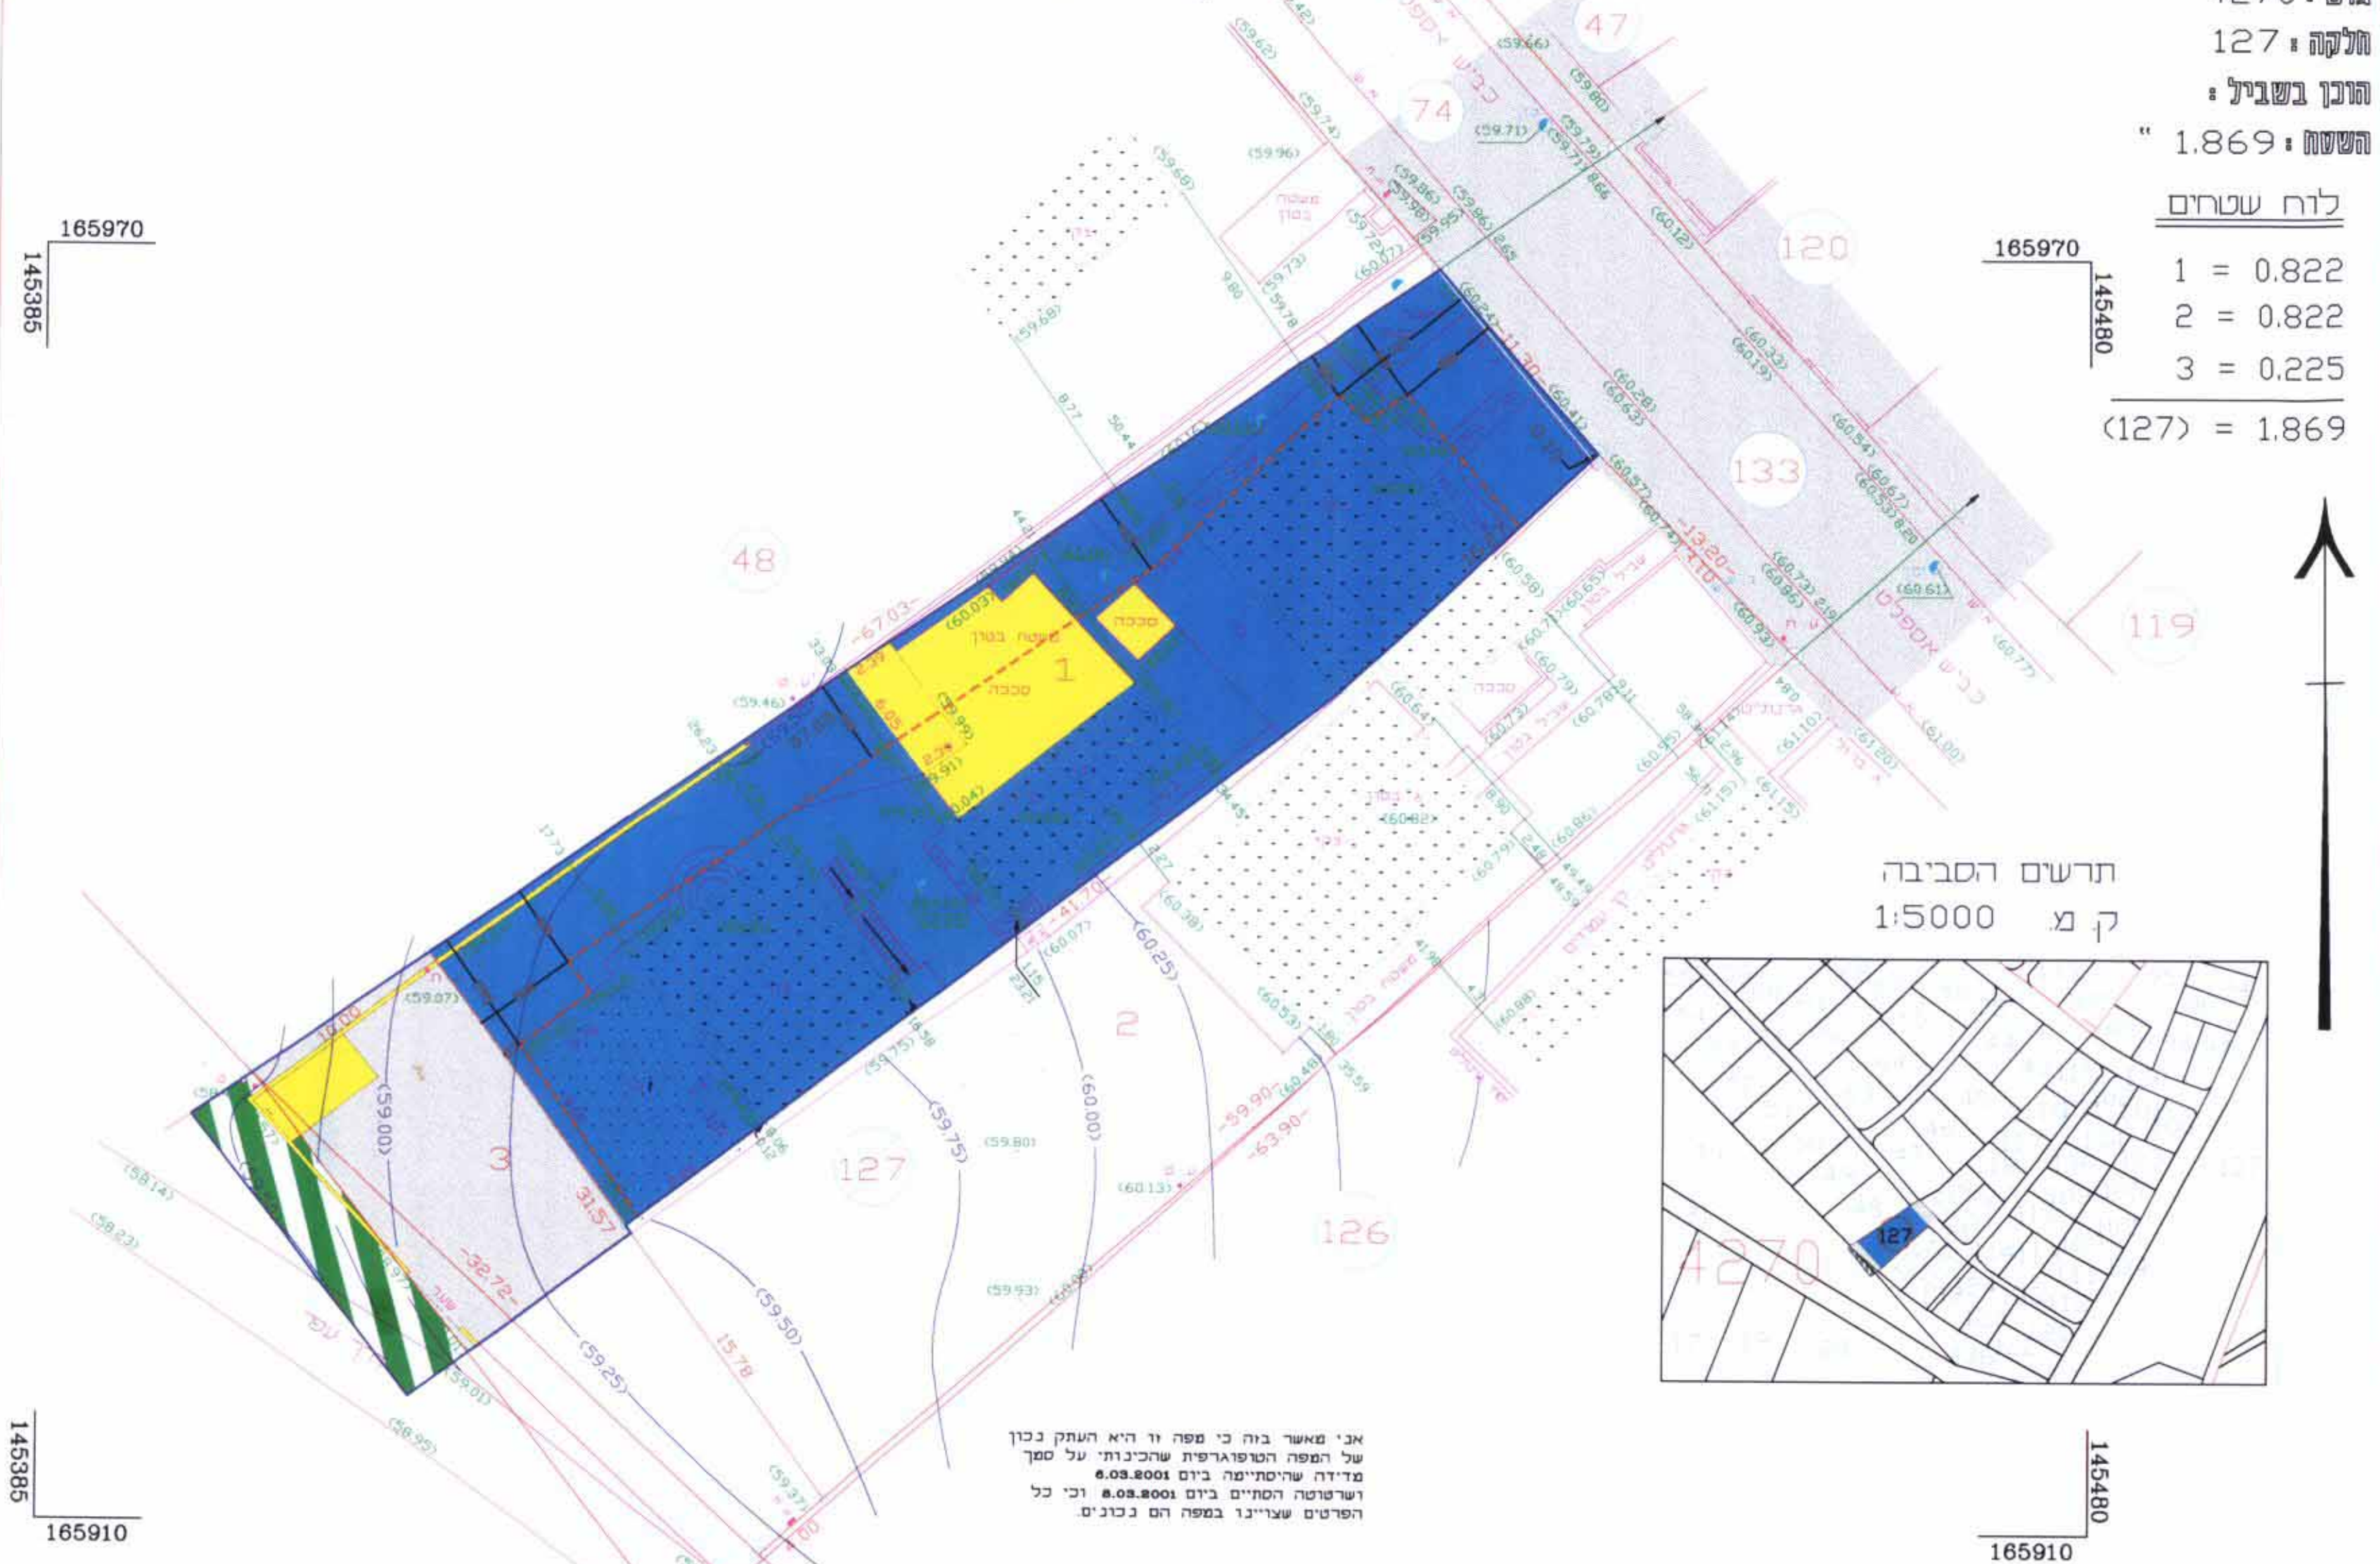

אני מאשר בזה כי מפה זו היא העתק נכון של המפה הטופוגרפית שהוכנה על סמך מדידה שוטטית ביום 08.08.2001 וכי כל ושרטוט הסתמך ביום 08.08.2001 וכי כל הפרטים שציינו במפה הם נכונים.

מצב מוצע