



מחוז המרכז
מרחב תכנון מקומי יהוד

מחוז: 2
תאריך: 13.03.2003

תכנית מפורטת מס' יד/מק/5025
שינוי לתכנית מפורטת מס' יד/865, מח/1/934, יד/6082, תרשי' 3/42/6

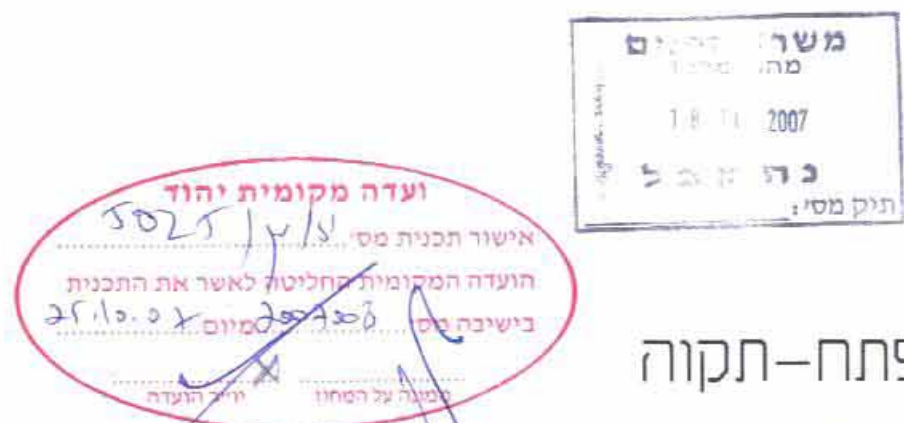

נפה : פתח-תקוה
מקום : יהוד
גושים וחלקות : גוש 6685, חלקה 55 (ארעית), גוש 6693, חלקה 59 (חלק)
מגרש : 902 (בית כנסת השלום)
שטח התכנית : 691 מ"ר
יזום התכנית : עיריית יהוד רח. מרבד הקסמים 6 יהוד. טל. 5391212
בעל הקרקע : עירית יהוד.
המתכנן : נ.פיין – אדריכל. רח. סלור 21 פיית. טל. 9305589

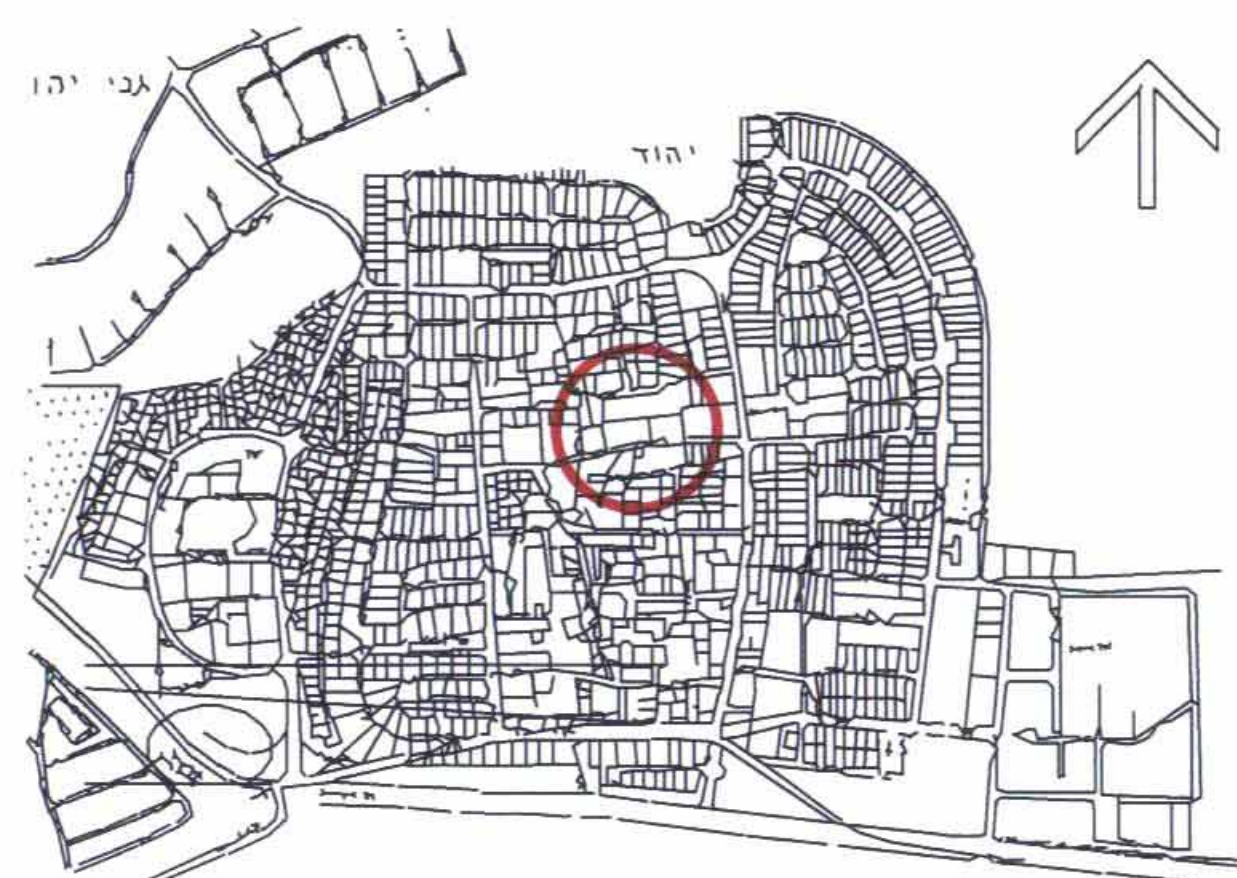

תרשים התמצאות


מקרא

	גבול התכנית
	שטח בנייני ציבור
	שטח ציבורי פתוח
	אזור מגורים ג'
	אזור מגורים ג' מיוחד
	אזור מגורים ב'
	דרך קיימת מאושרת
	דרך משולבת
	קו בנין


מספר הדרך
קו בנין
רוחב הדרך

מחזורת 1 12.12.2002
מחזורת 2 13.03.2003


חתימת היזום חתימת בעל הקרקע חתימת המתכנן

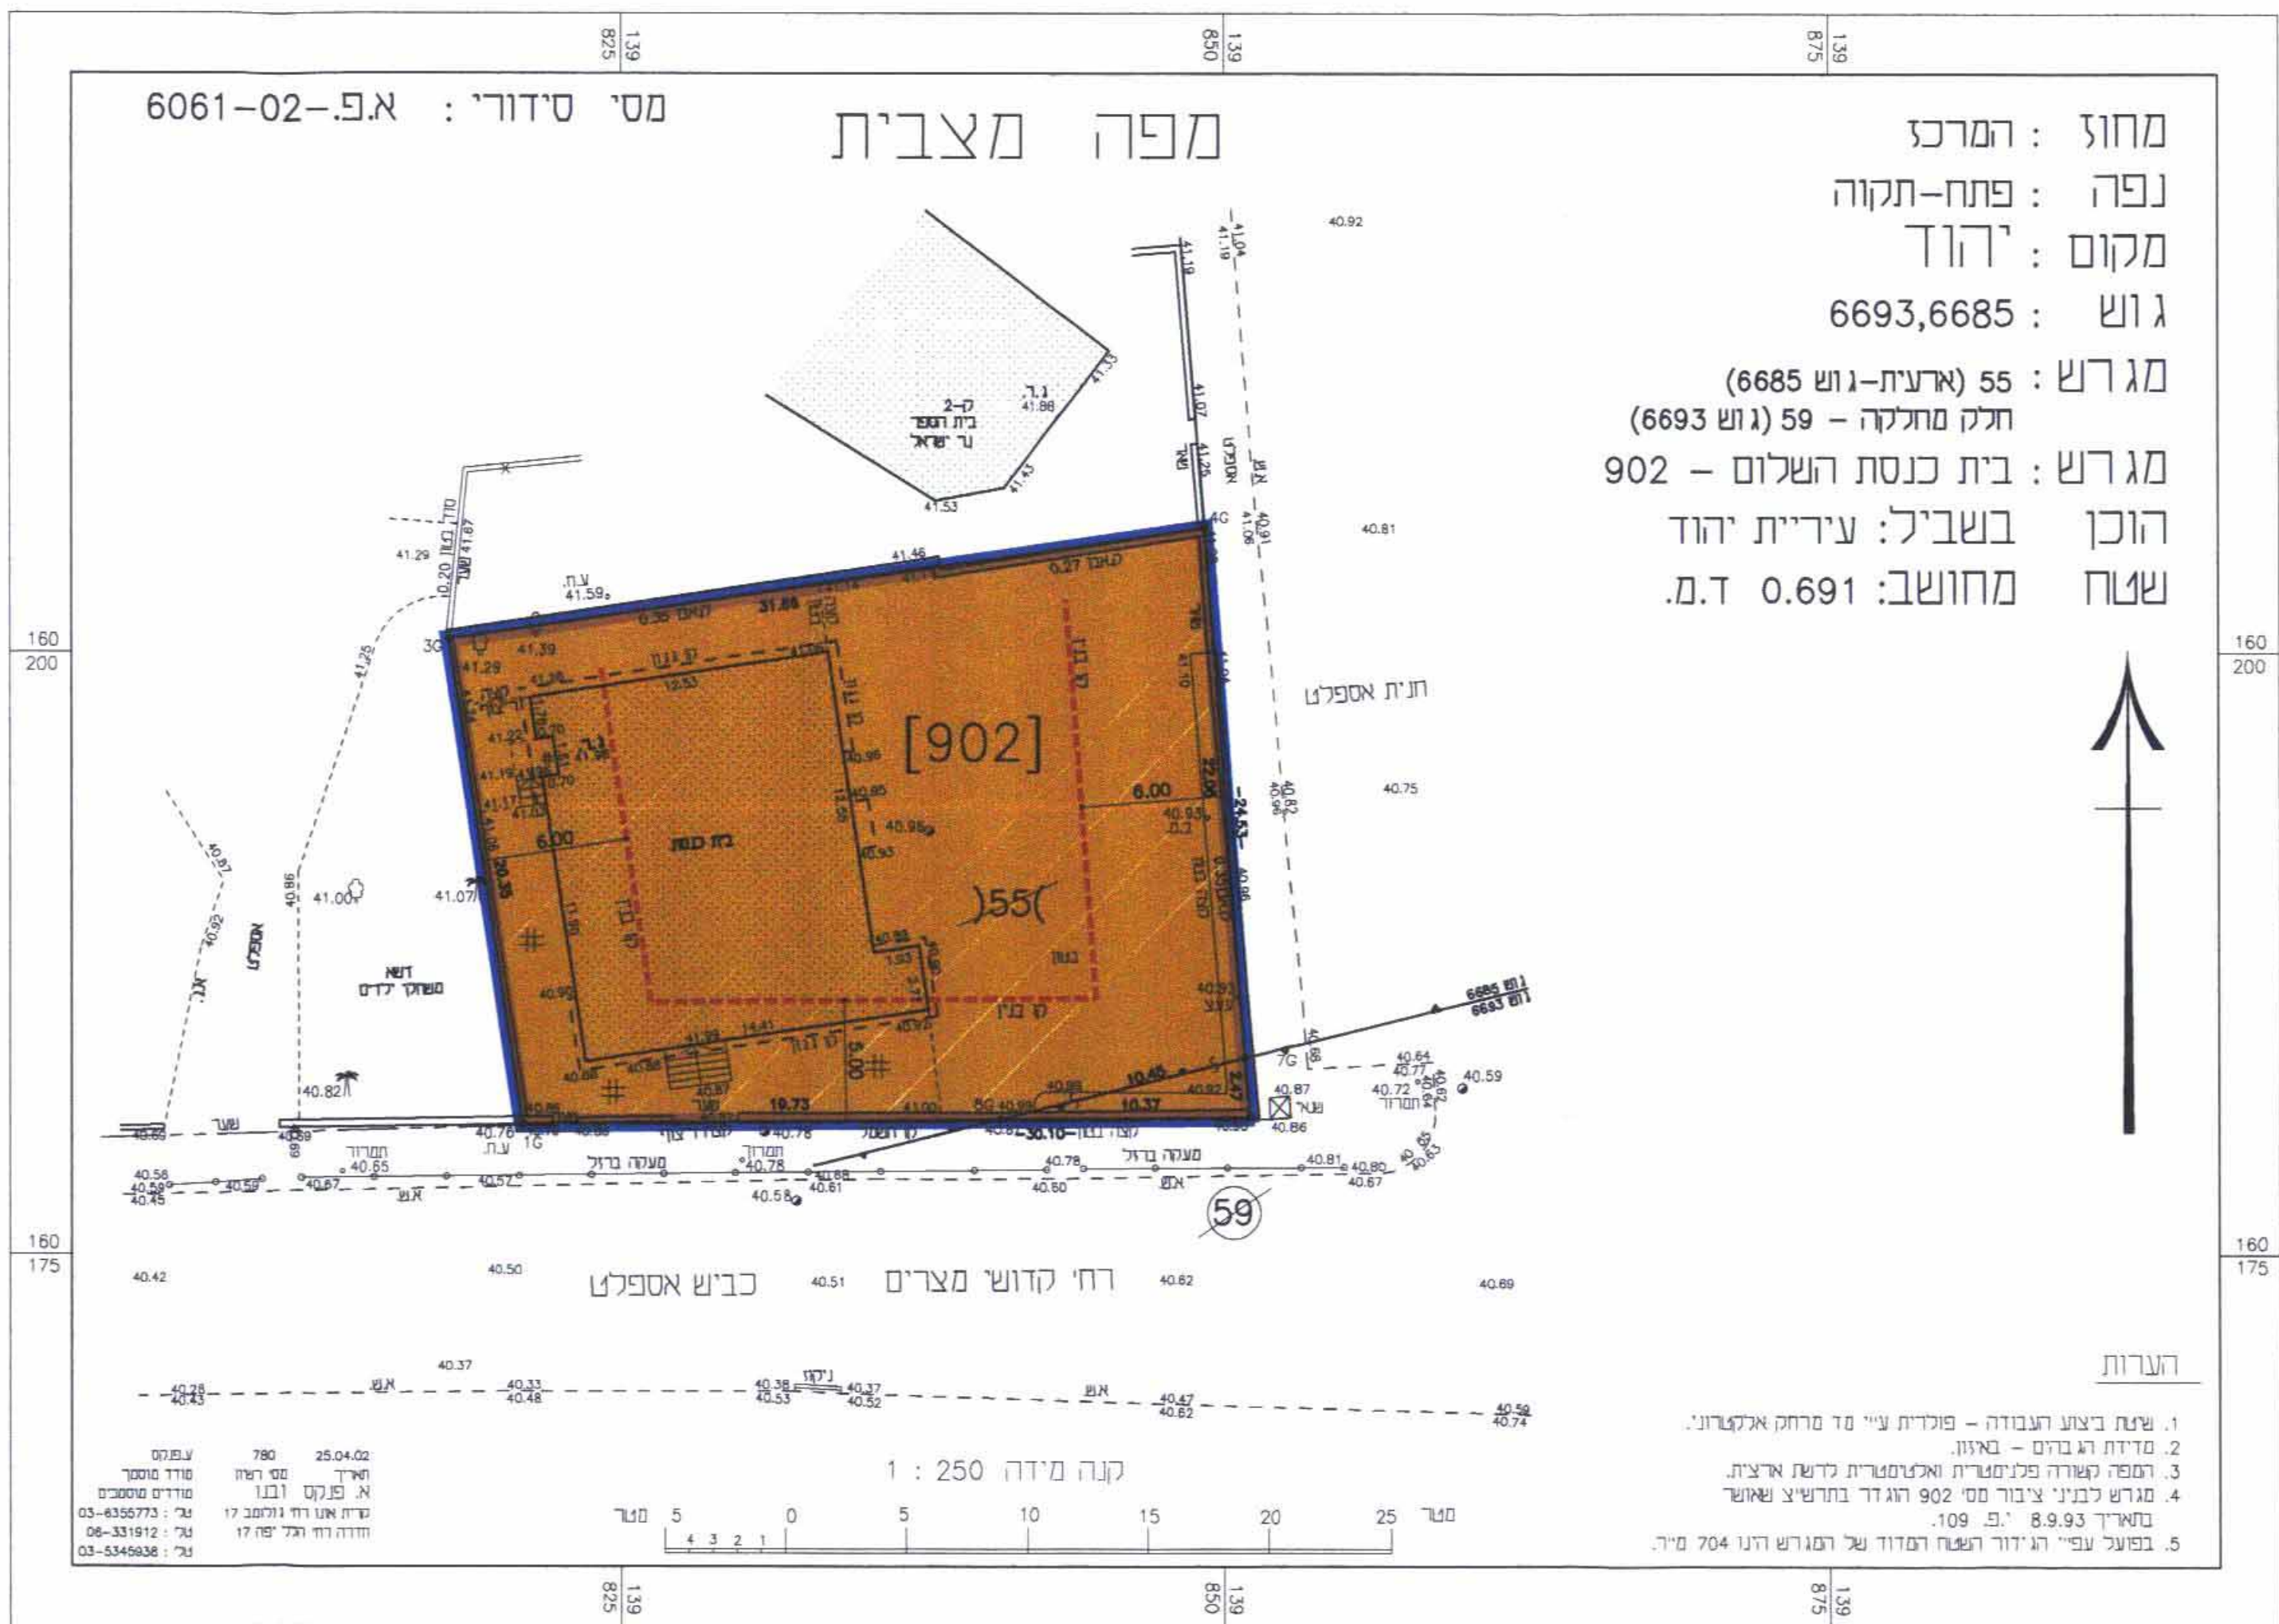

מצב קיים
1:250

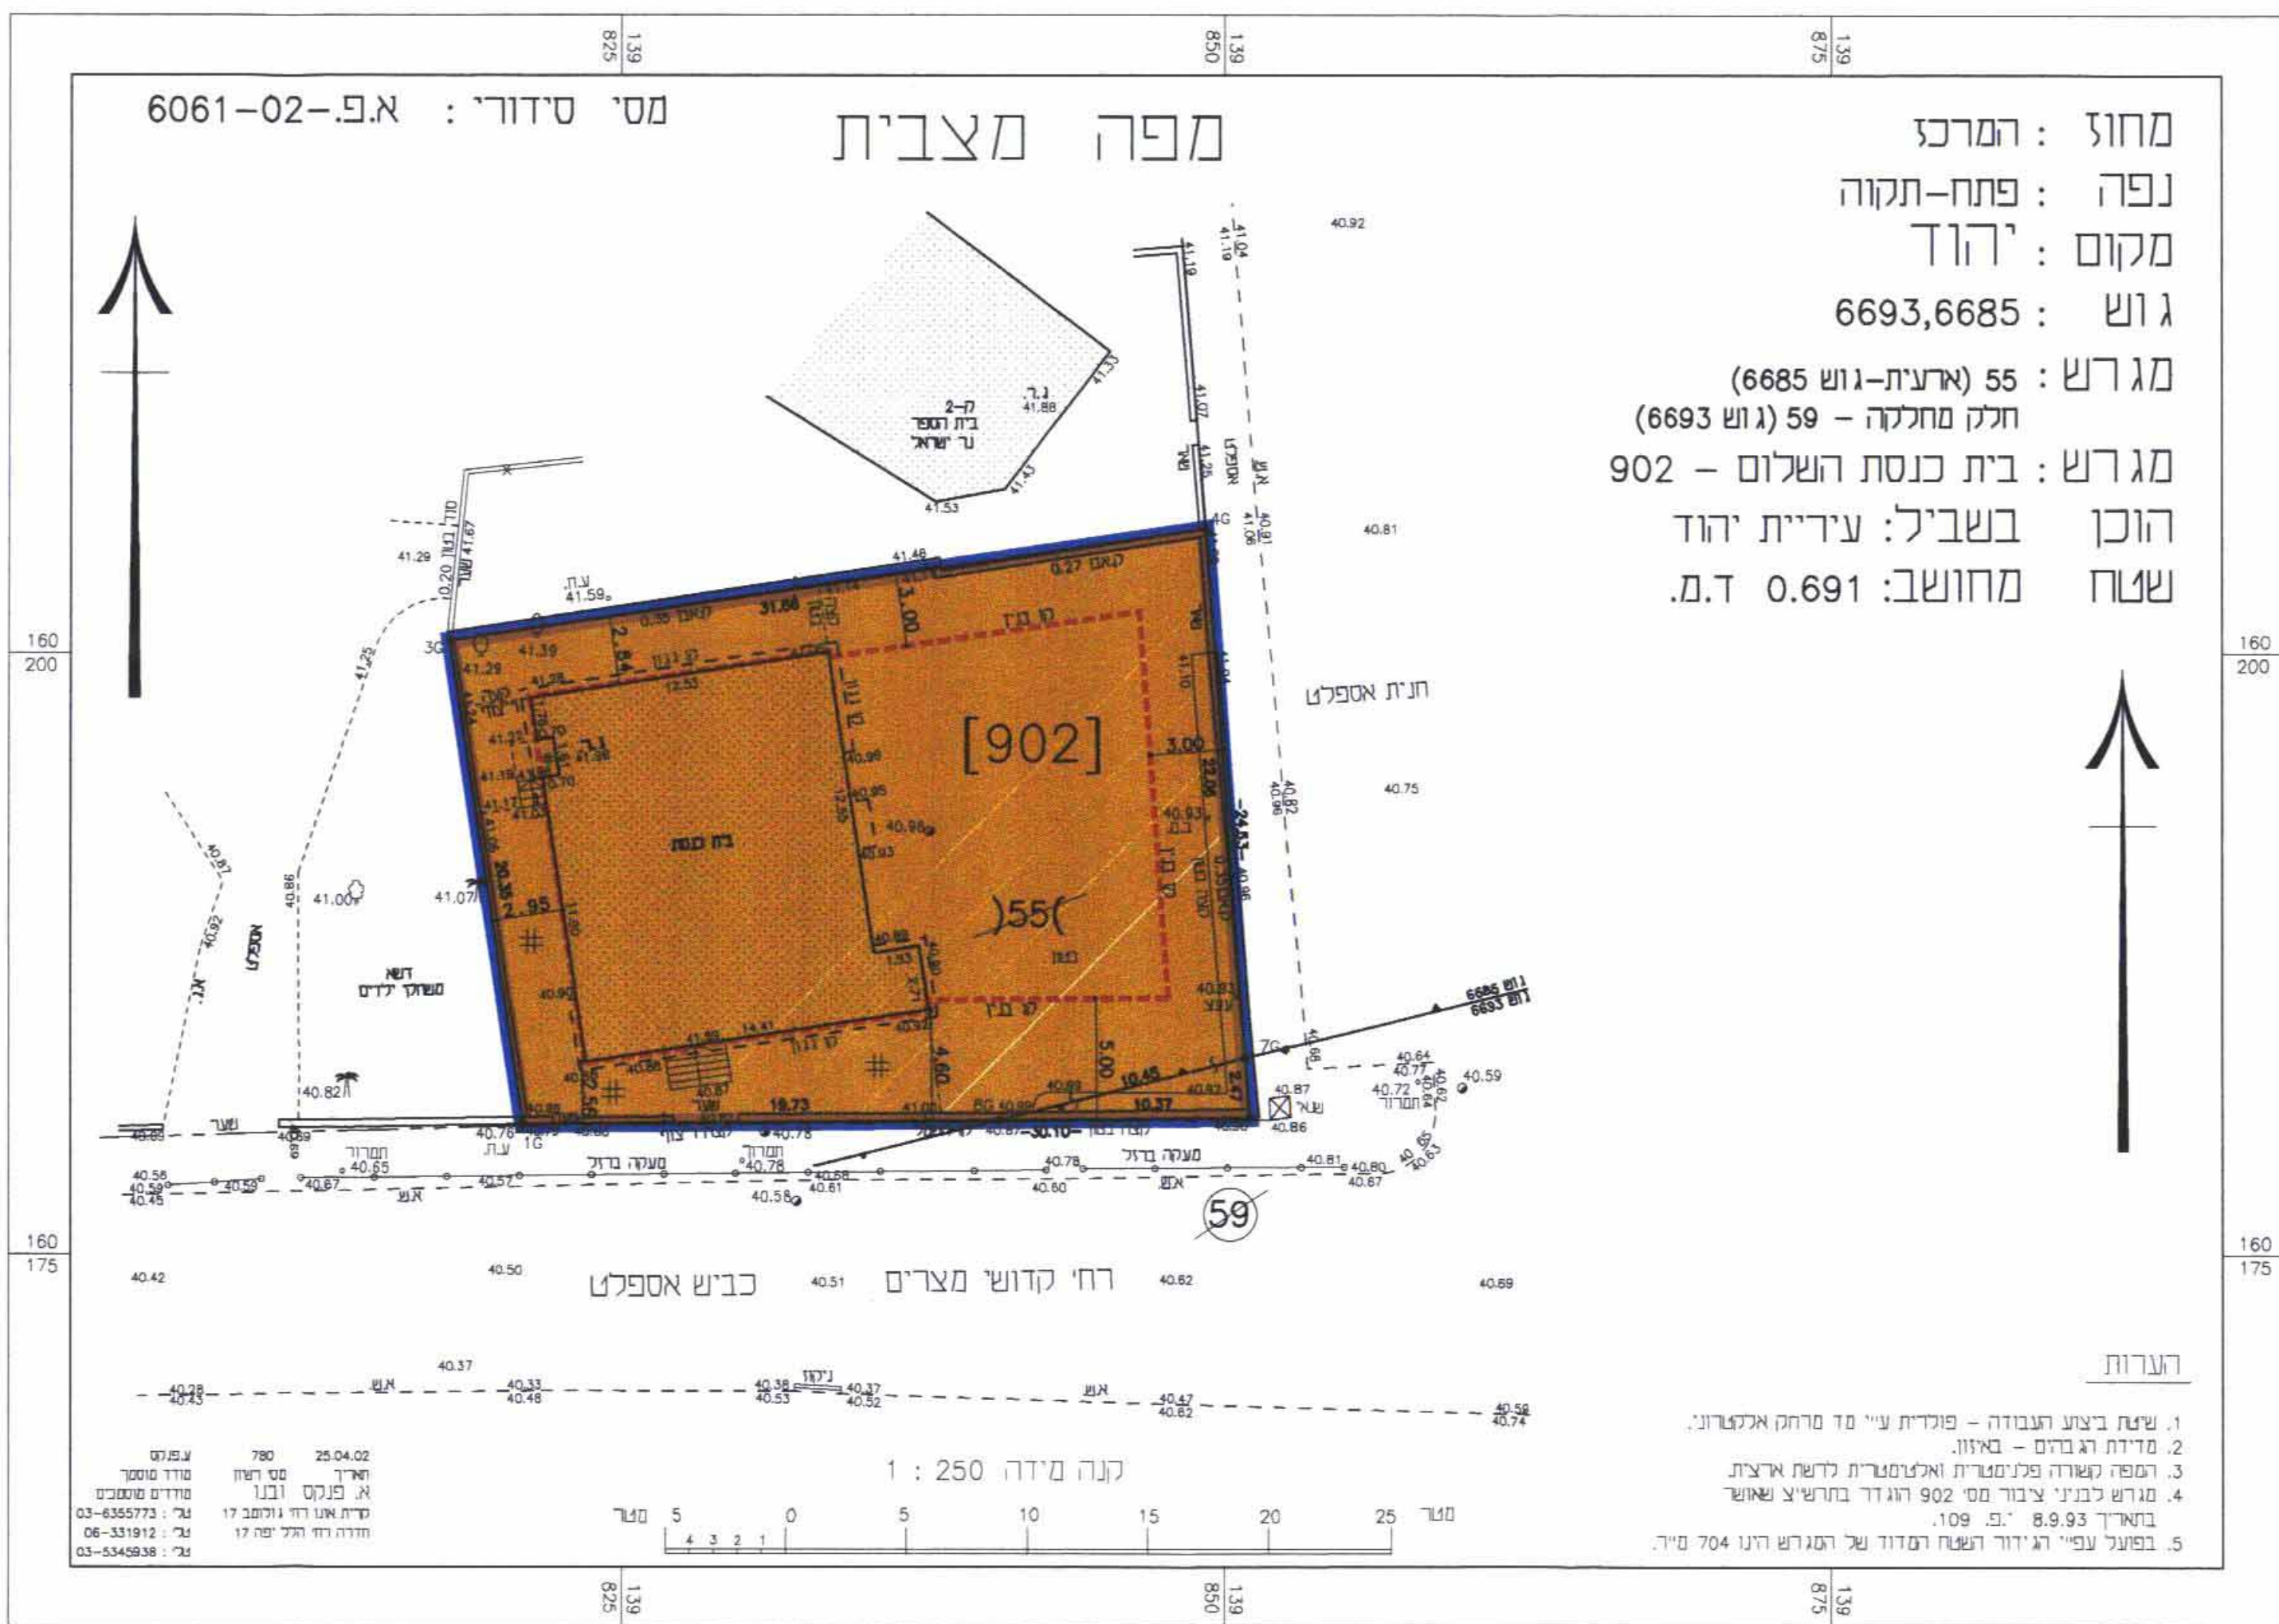

מצב מוצע
1:250

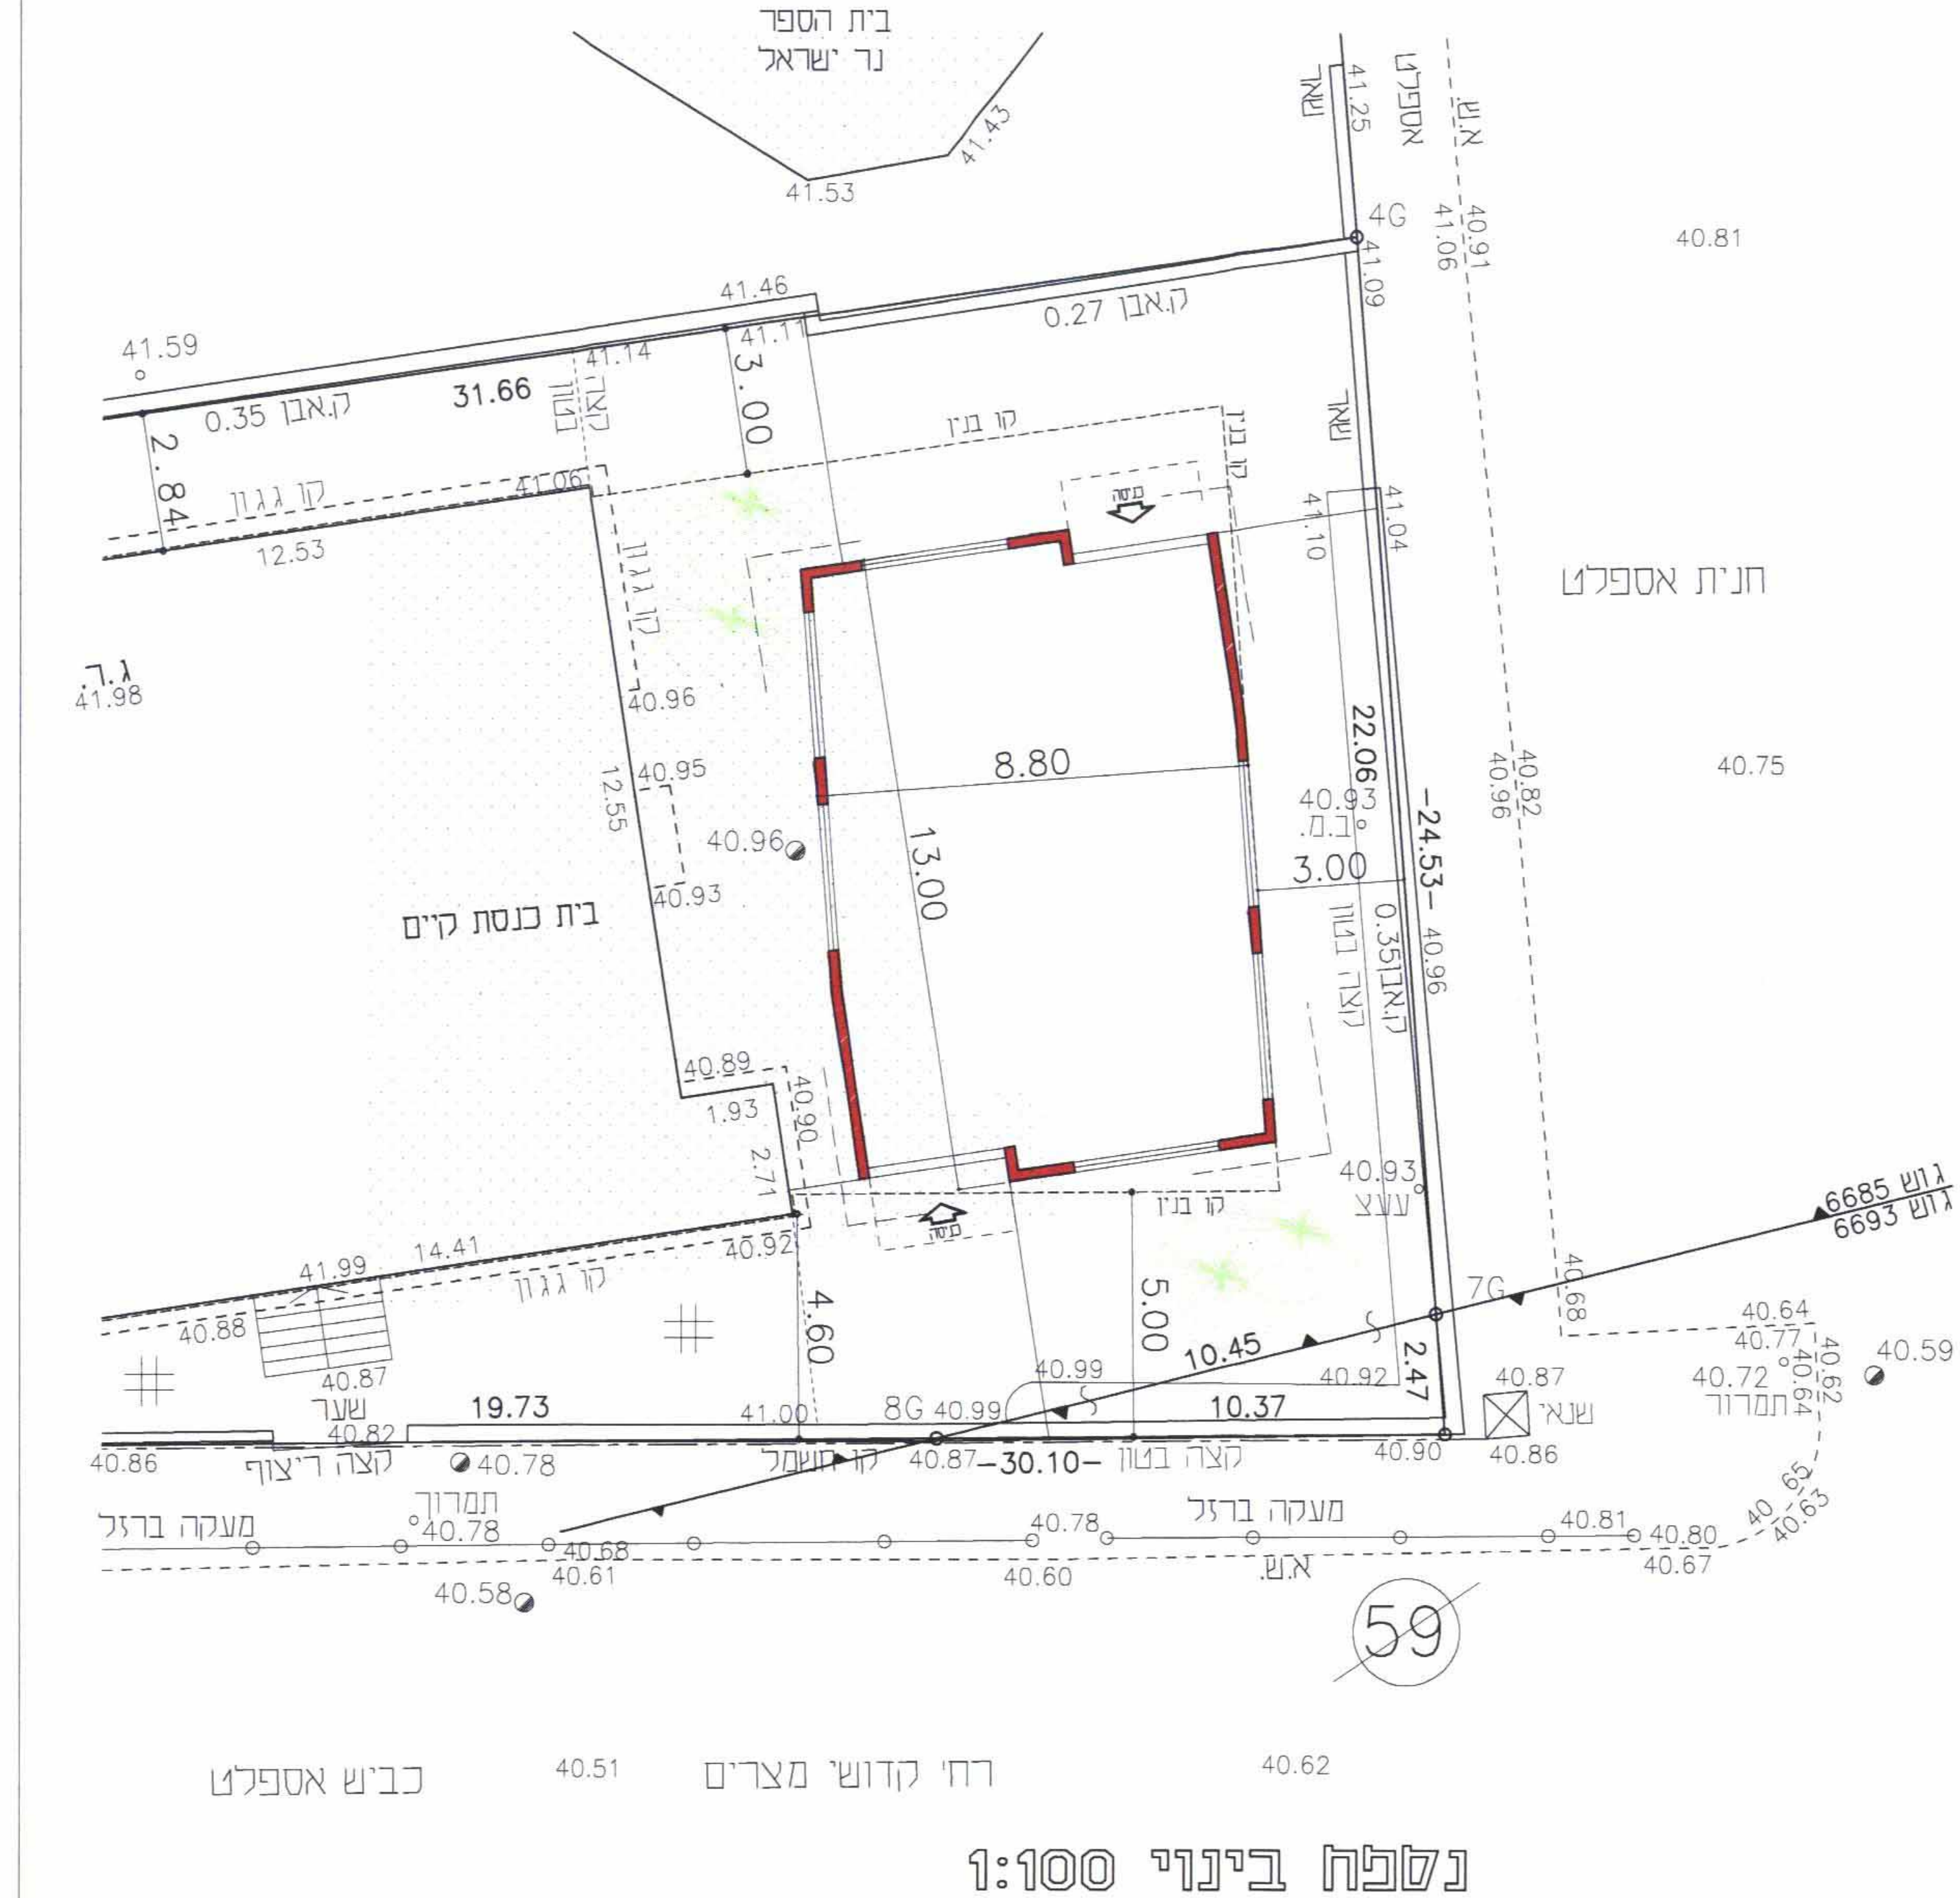

נלפח בינוי 1:100