

מחוז המרכז
מרחב תכנון מקומי רחובות
תכנית עייתי מתאר מס' רח/800/ב/33
עיתי לתכנית רח/800/ב-1/2000

- מחוז :
נפה :
מקום :
גוש :
חלקות :
בעל הקרקע :
יום התכנית :
מחבר התכנית :
שטח התכנית :
ק.ב.מ :
מקרא :
גבול תכנית :
גבול גוש :
מס' הדרך :
סו' בנין :
רוחב הדרך :
דרך קיימת :
דרך מצע :
מגורים א' :
מגורים ב' :
מגורים ג' :
ע.ב.צ. :
הריסה :
ע.פ.פ. :
מסד צוברי :


מחוז :
נפה :
מקום :
גוש :
חלקות :
בעל הקרקע :
יום התכנית :
מחבר התכנית :
שטח התכנית :
ק.ב.מ :
מקרא :
גבול תכנית :
גבול גוש :
מס' הדרך :
סו' בנין :
רוחב הדרך :
דרך קיימת :
דרך מצע :
מגורים א' :
מגורים ב' :
מגורים ג' :
ע.ב.צ. :
הריסה :
ע.פ.פ. :
מסד צוברי :

24.1.2005
מוקדש יאול-מיר מיסמ
רחי יתורה הנני 34 רחובות
סל 0340600 0340600 08



מבט קיים ק.מ. 1:250

מס' חקירה/שטח	יעוד	%
727	מגורים ב' + שפ"פ	96.00%
29	דרך	4.00%
756	מגורים ג' + שפ"פ	96.00%
29	דרך	4.00%
756	סח"כ	100.00%

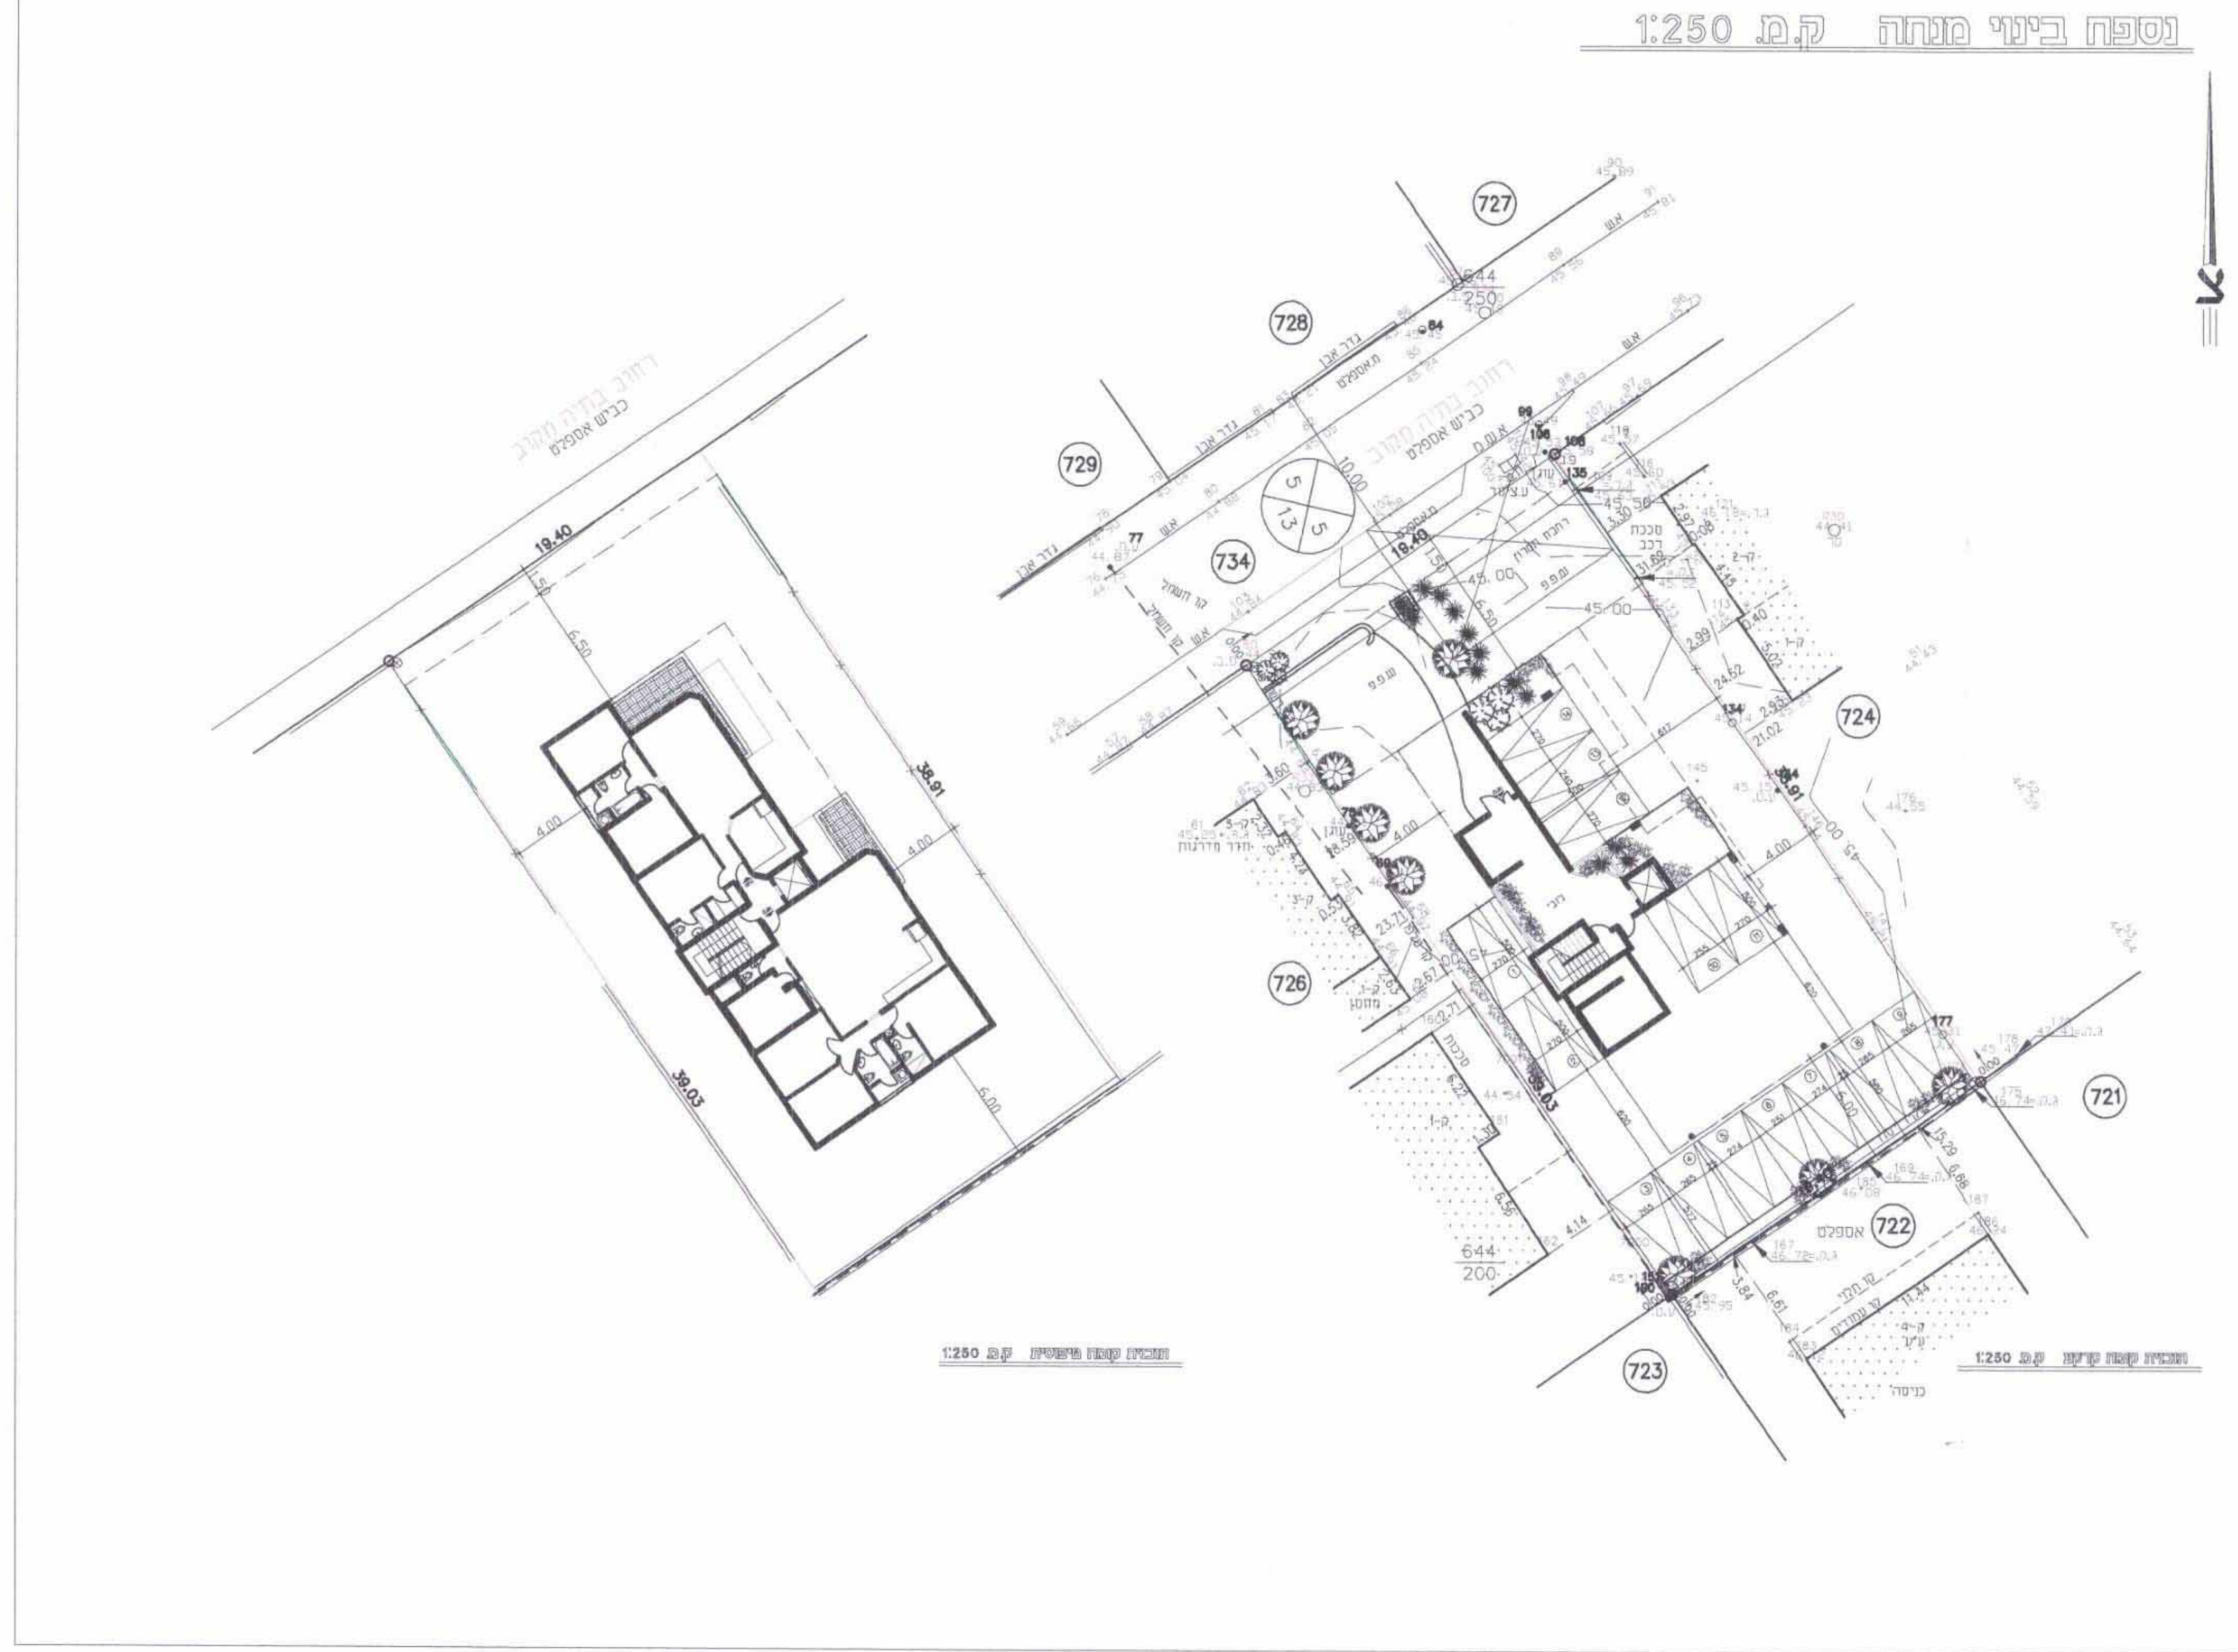

אני מאשר כי מפה זו היא העתק נכון של המפה הטופוגרפית שהכנת
על סמך מדידה שהסתיימה ביום 03 בחודש 11 שנת 02
וכי כל הפרטים שצוינו במפה הם מדידות ודרגות היא א
המפה בוצעה בהתאם להקטנת הפרטים ממדידה וספוי התשי-1998
תאריך גמר התכנית : 11.11.02
ראול מרקוביץ' מודד מוסכר מ.ל. 441
רחובות 76534 רחוב יצודה הנני 34
טל 08-9416842 08-9350648 08-9350649