



מצב מוצע 1:250

טבלת זכויות בניה - מצב קיים


זכויות בניה - מצב קיים (סאטור)				
המגרש	המשטח ד	הקומה	אחוז %	שטח נטו (מ"ר)
7/6	0.630	ק. א.	33.00%	12.00%
		ק. ב.	30.00%	7.00%
		ק. ג.	37.00%	6.77%
סולב בכל הקומות				25.77%

טבלת זכויות בניה - מצב מוצע

זכויות בניה - מצב מוצע				
המגרש	המשטח ד	הקומה	אחוז %	שטח נטו (מ"ר)
7/6	0.630	ק. א.	45%	17.00%
		ק. ב.	37.00%	12.00%
סולב בכל הקומות				127.0%

מקרא מצב מוצע

- גבול תכנית
- מגורים ג
- דרך קיימת
- שביל
- חזית מסחרית

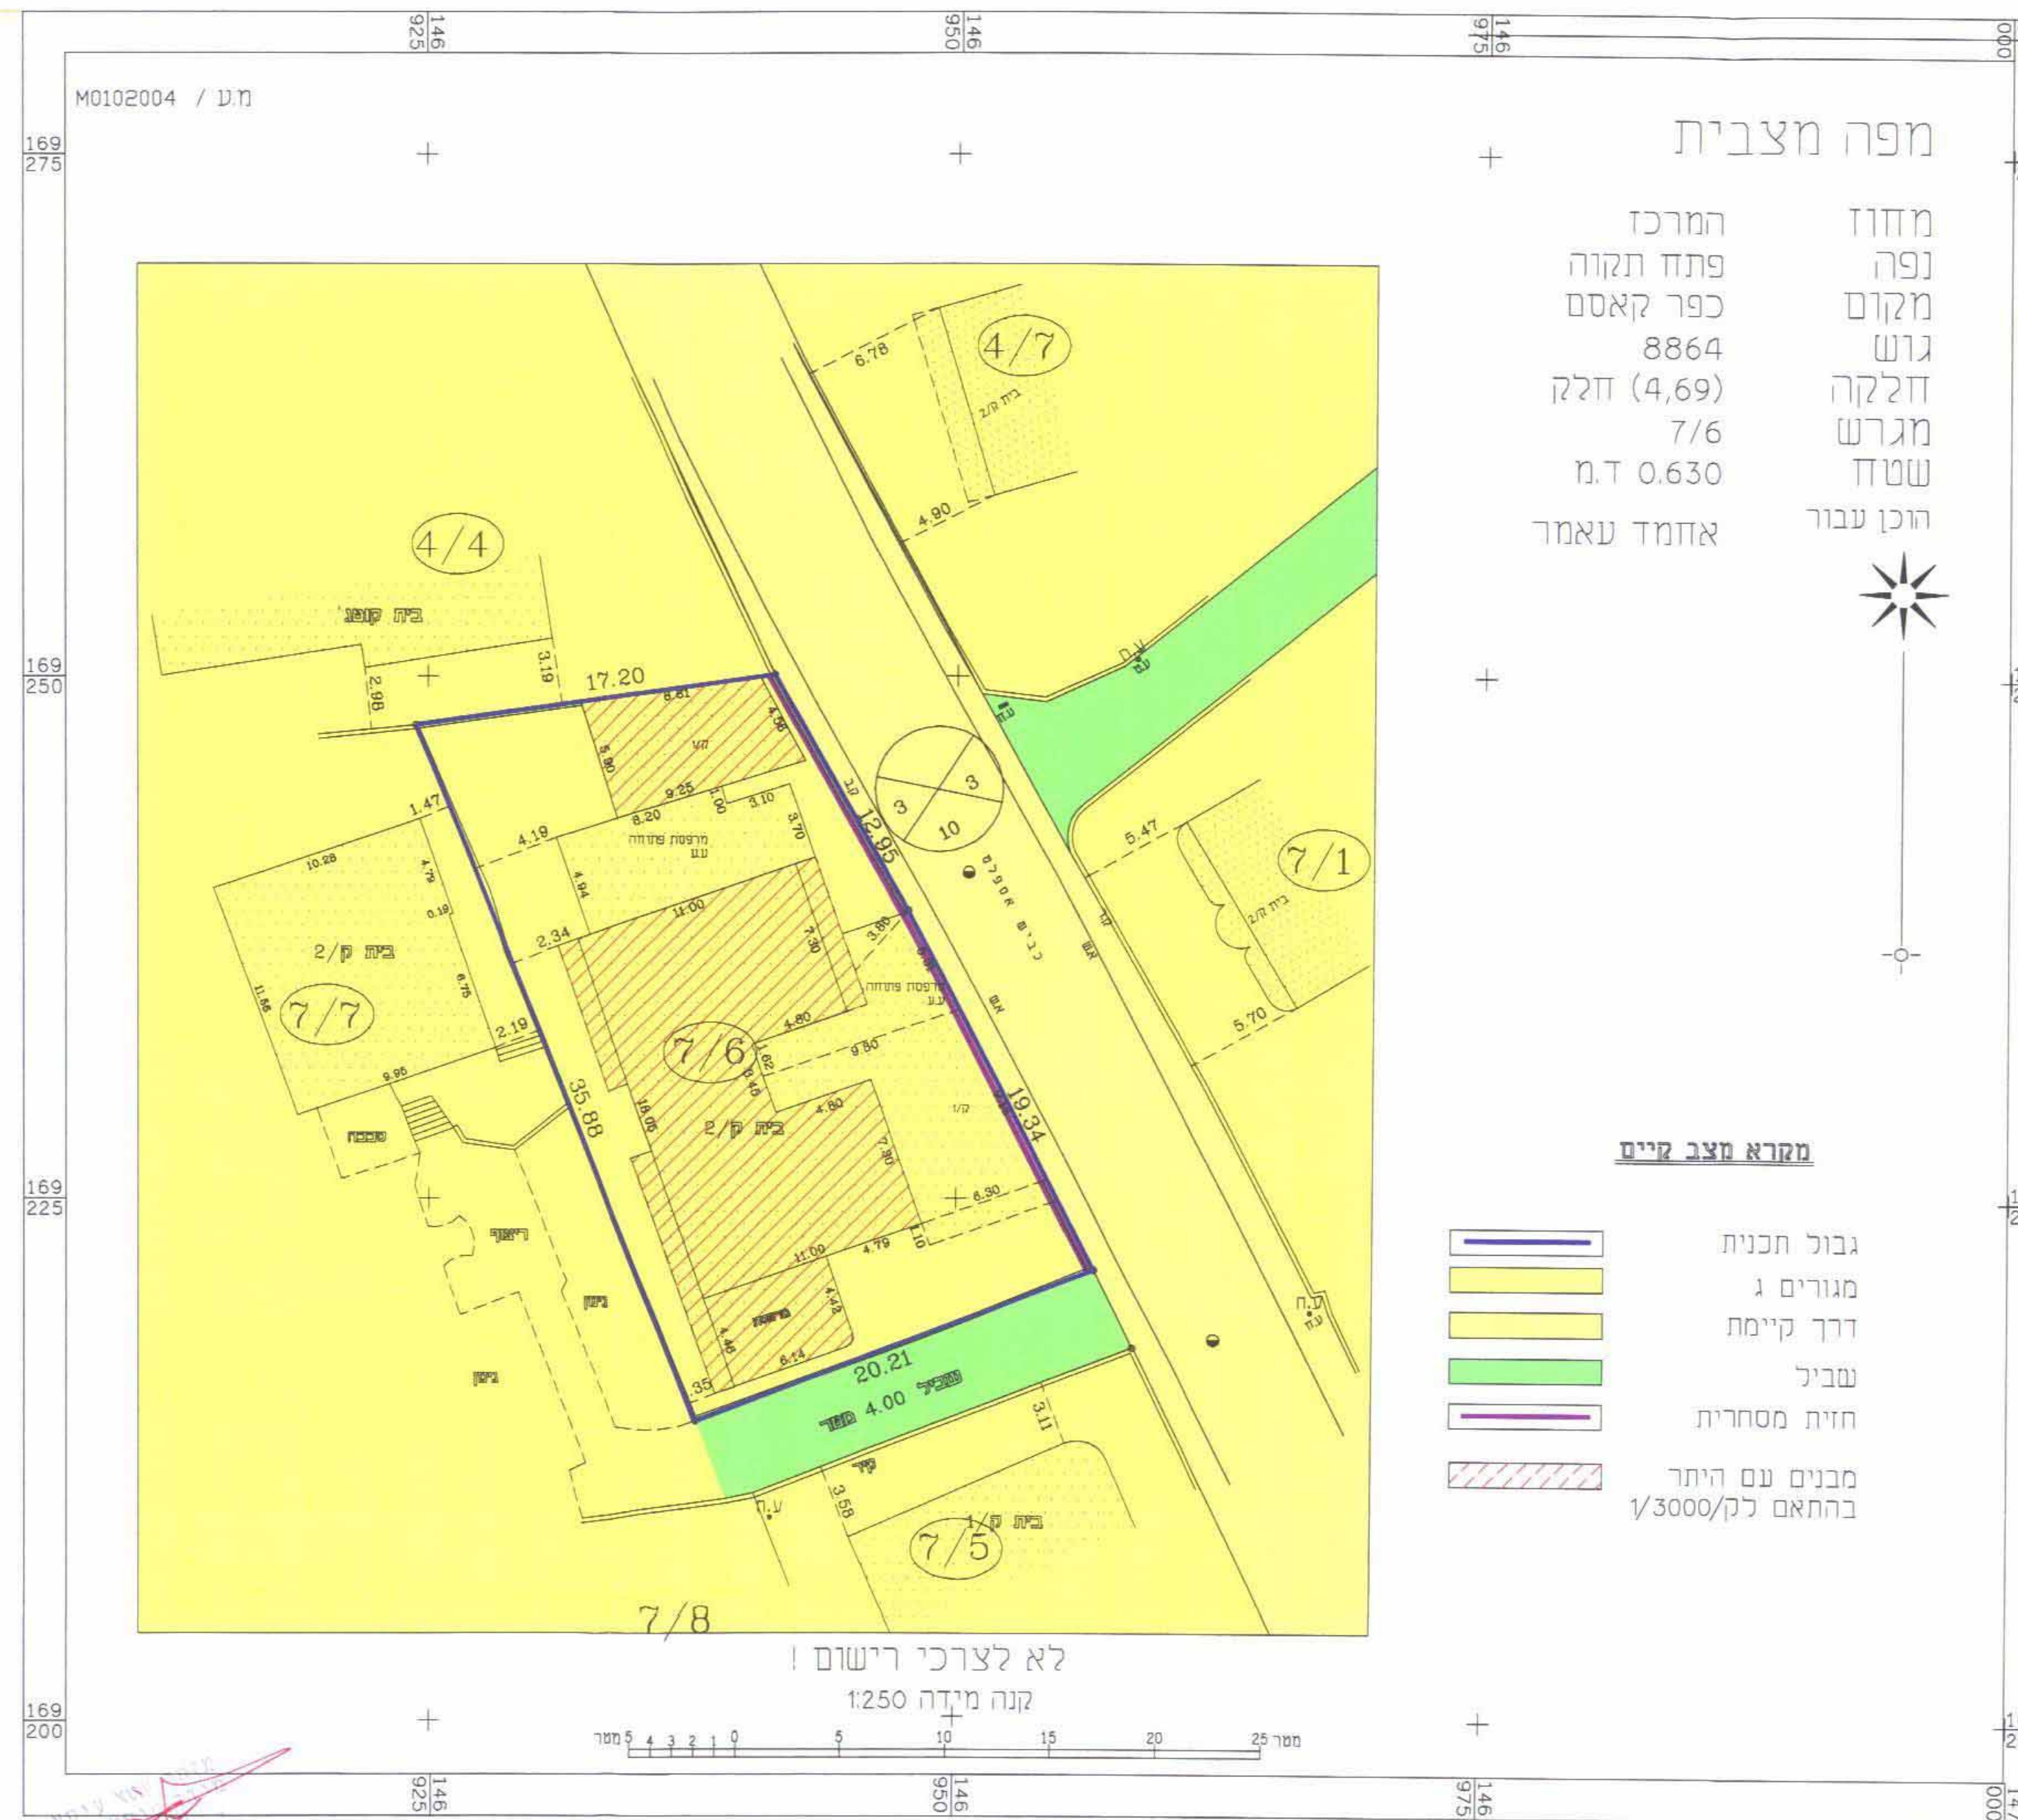


מפה מצבית

מחזור
נפה
מקום
גרש
חלקה
מגרש
שטח
הוכן עבור

מקרא מצב קיים


- גבול תכנית
- מגורים ג
- דרך קיימת
- שביל
- חזית מסחרית
- מבנים עם היור

תרשים הסביבה בהתאם לק/3000 1:1250

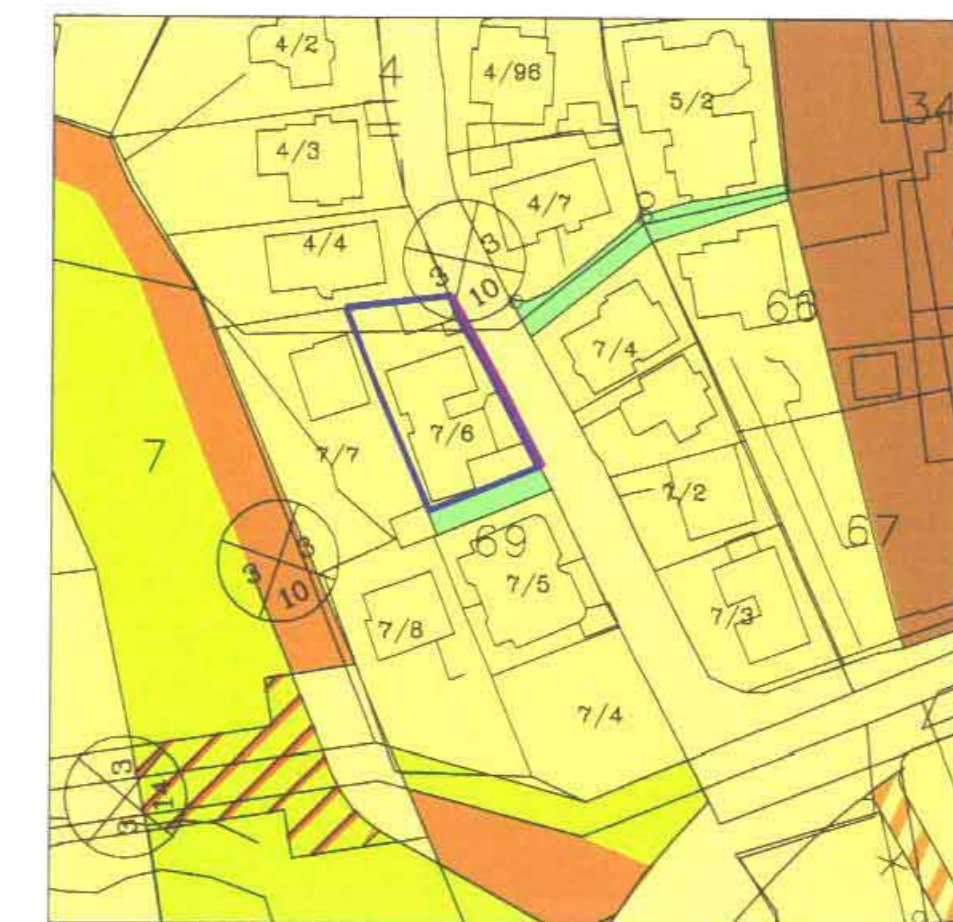

הערות:
1. התוכנית מבוססת על: ק/3000 1:3000.

תרשים התמצאות כללית

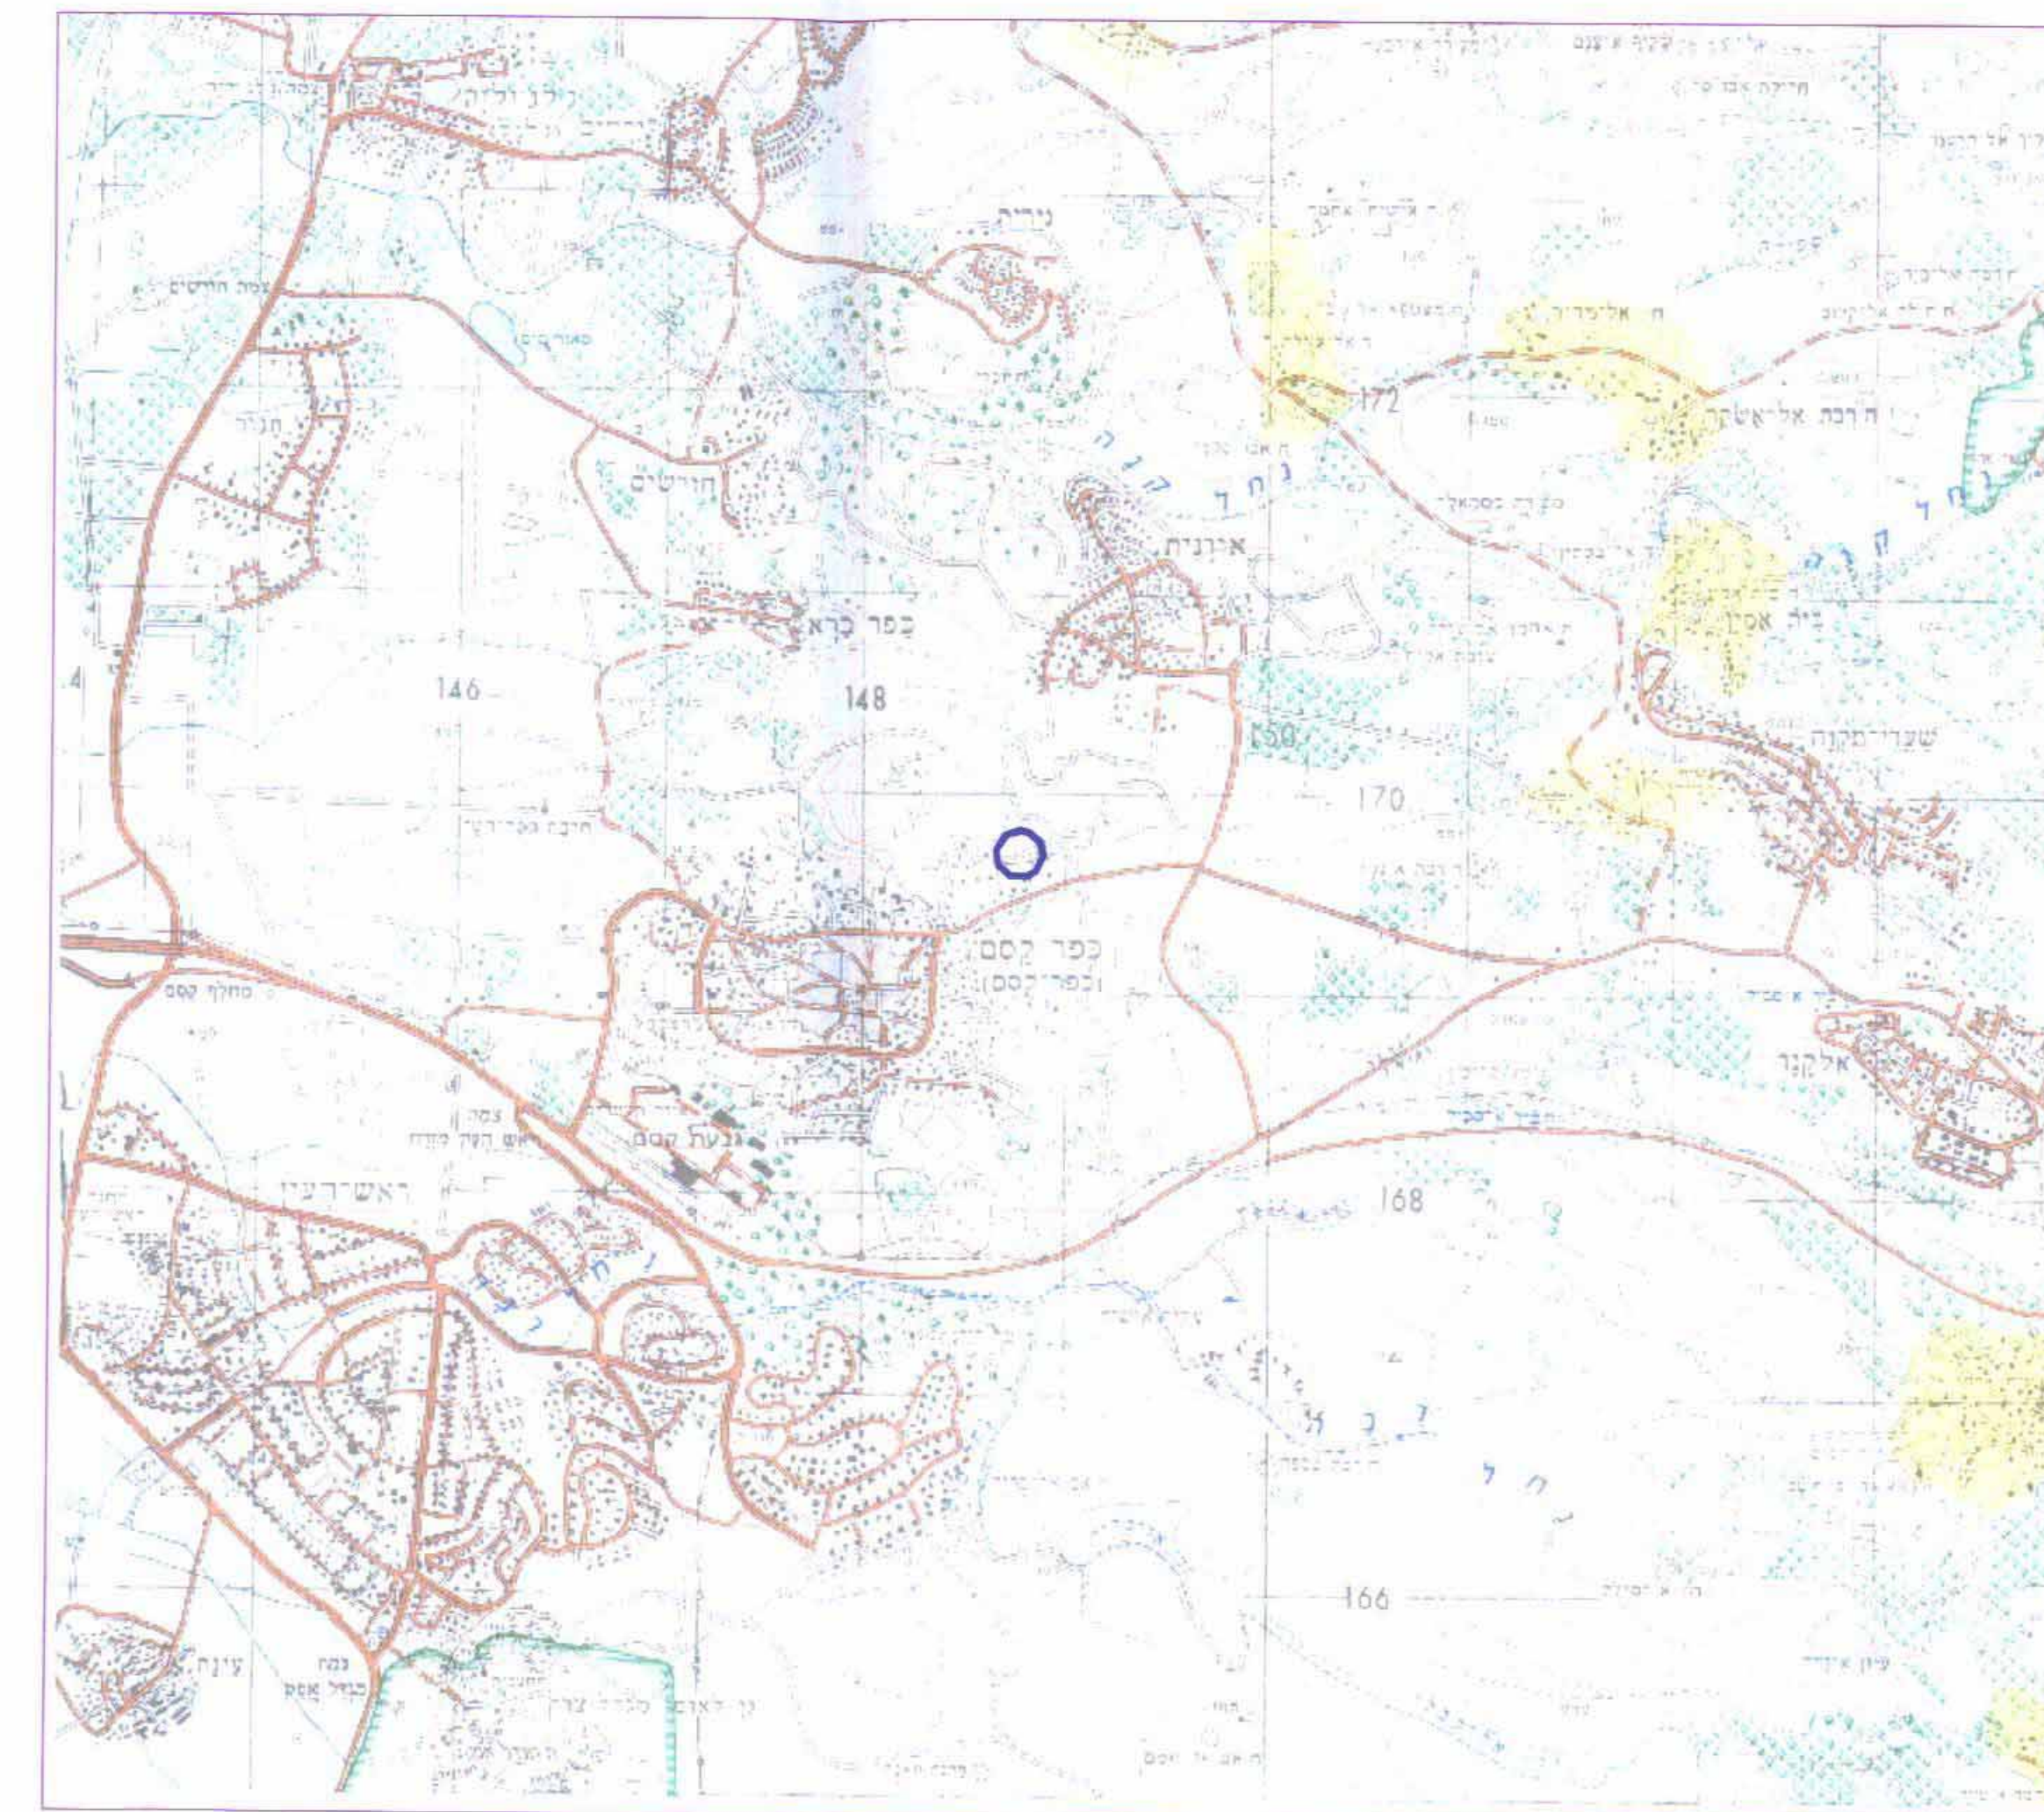


מרחב תכנון מקומי "קסט"

תכנית שינוי מתאר : ק/מק/3358

שינוי לתכנית מתאר מקומית מס': ק/3000

תכנית בסמכות ועדה מקומית עפ"י 62 א(א)(4)(5) לחוק התכנון ובניה

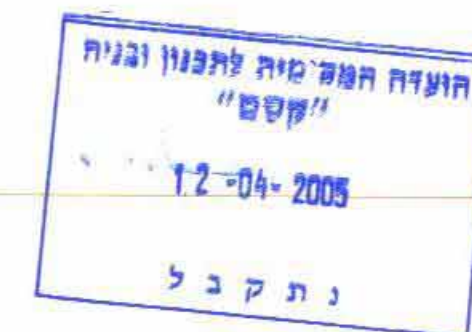

מחזור :
נפה :
מקום :
גרש :
חלקה :
מגרש :
שטח התכנית :
היוזם :

054383781 ת"ז עאמר אחמד מחמוד
055790000 ת"ז עאמר מוחמד מחמוד

054383781 ת"ז עאמר אחמד מחמוד
055790000 ת"ז עאמר מוחמד מחמוד

58598665 ת"ז מהנדס עיסא מאמון

חתימה :
תאריך : 24.10.04