
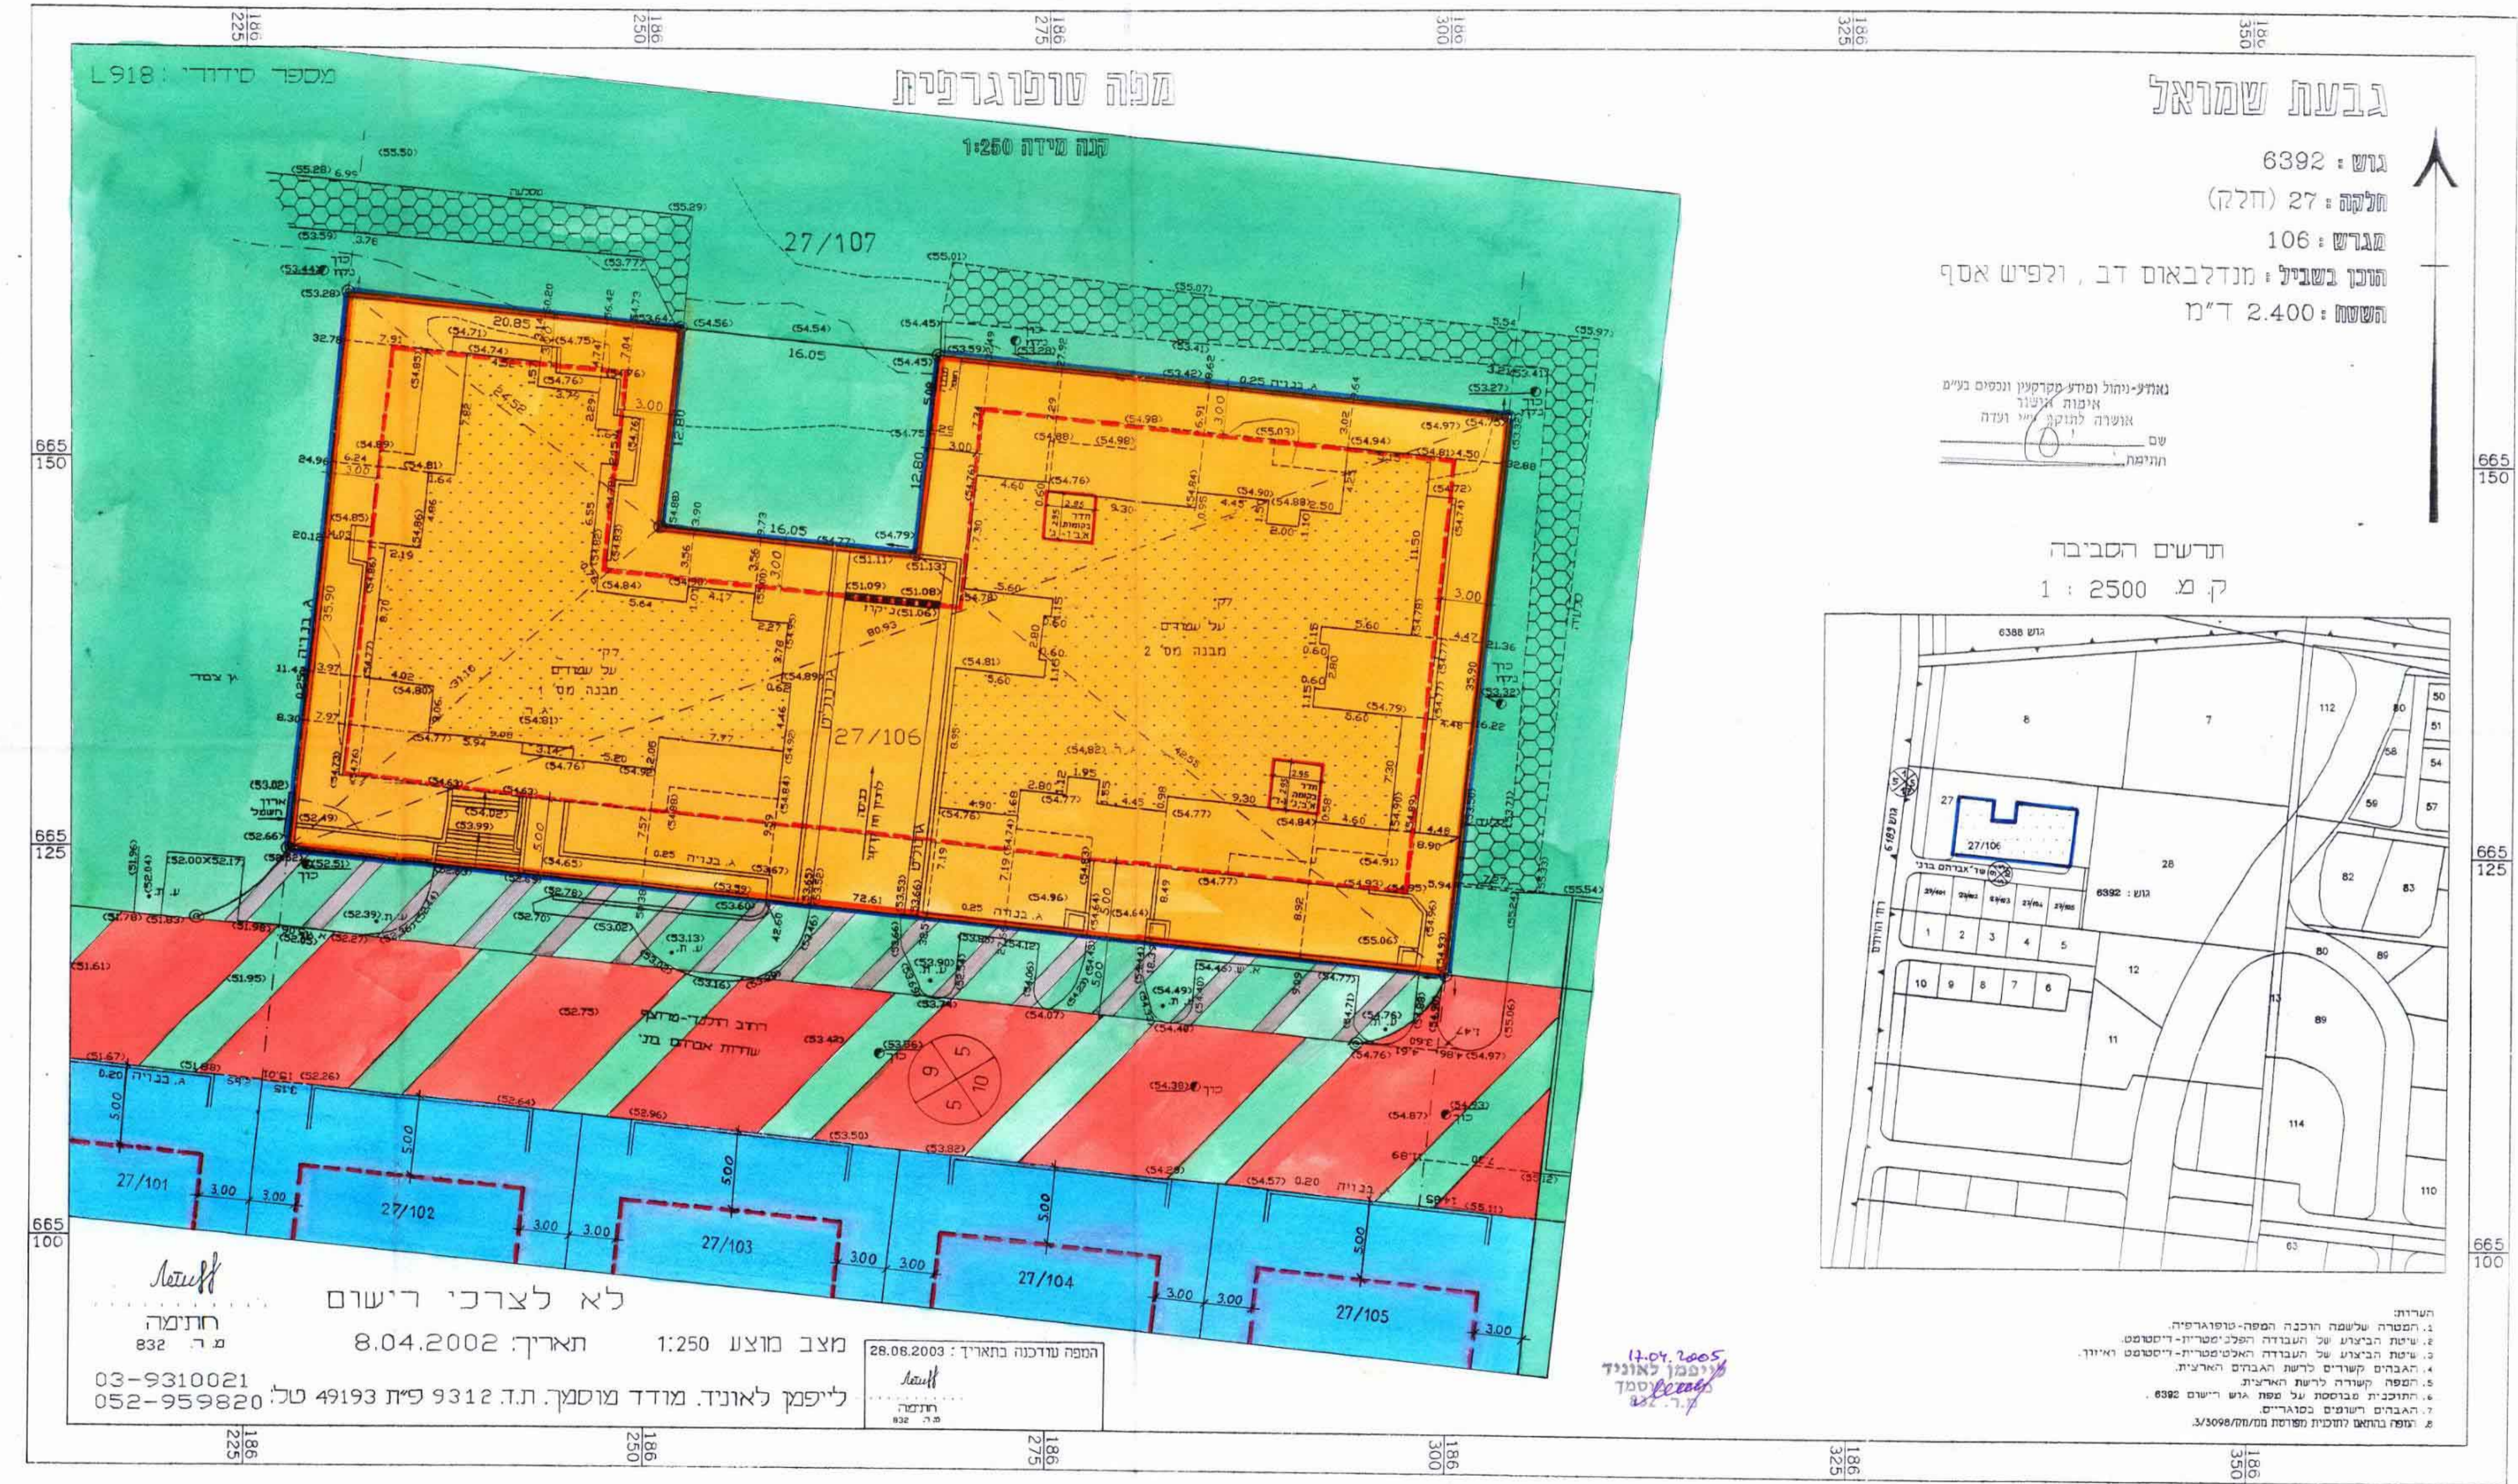
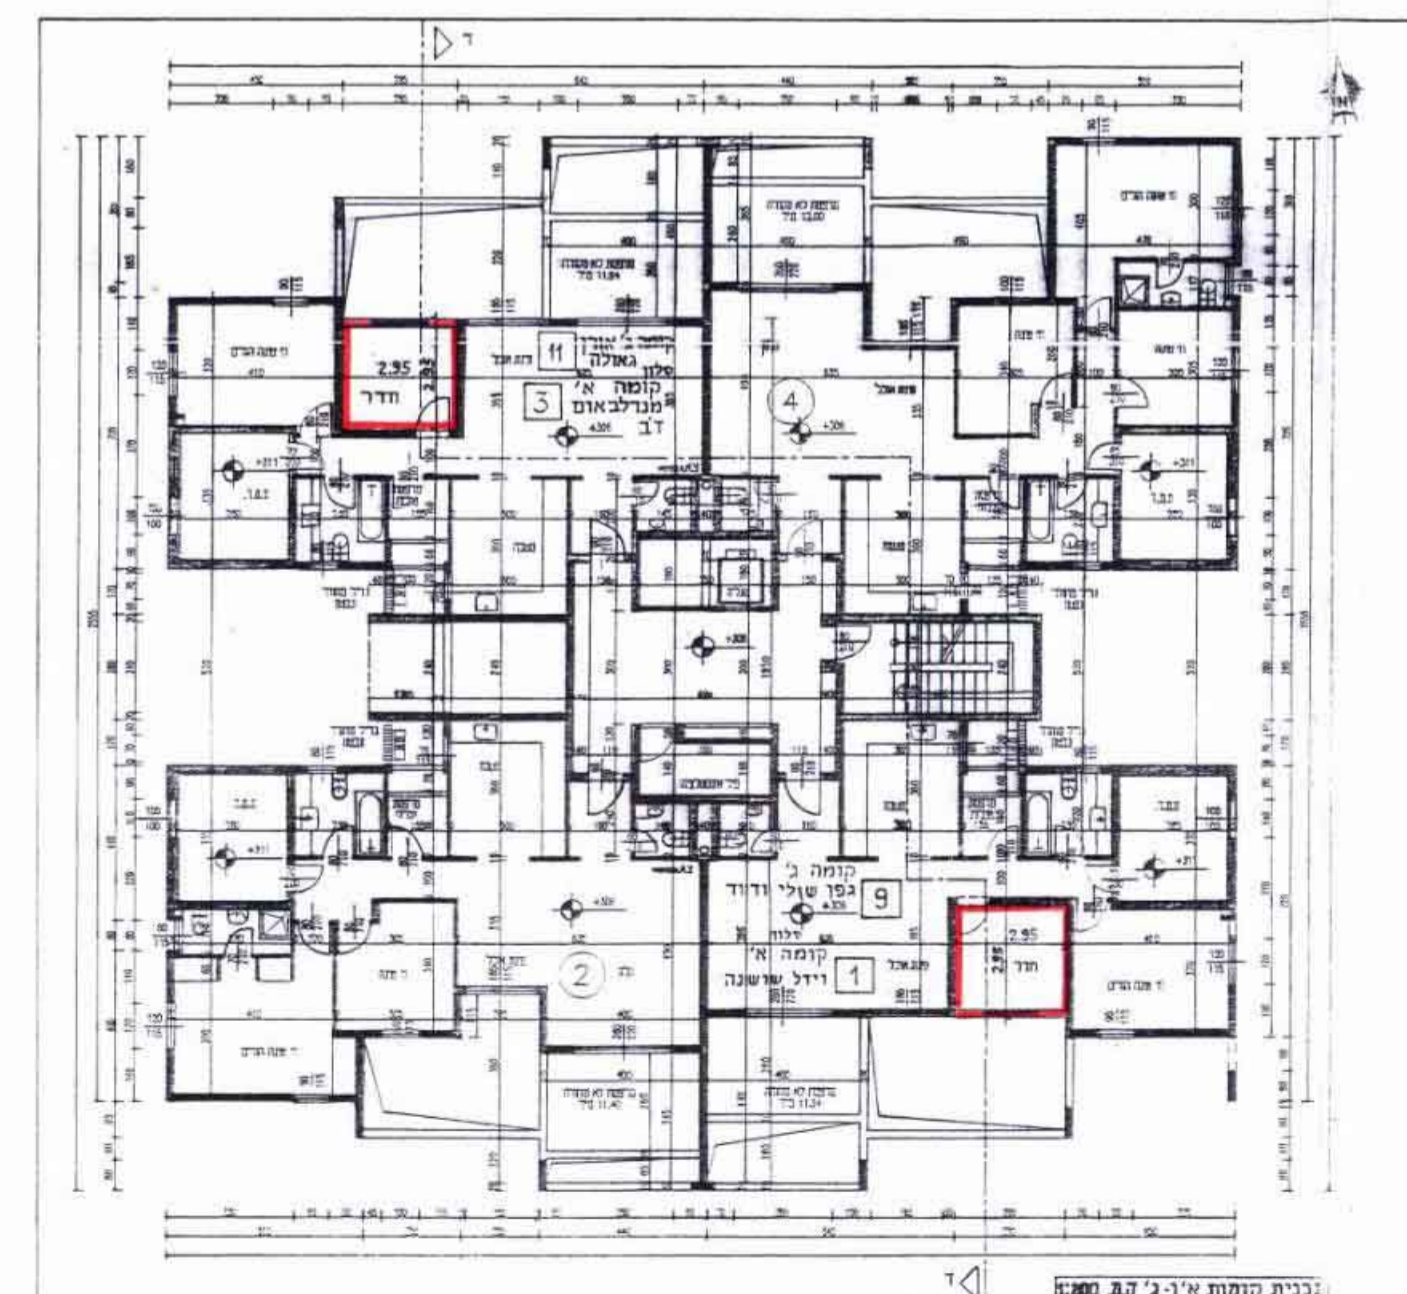
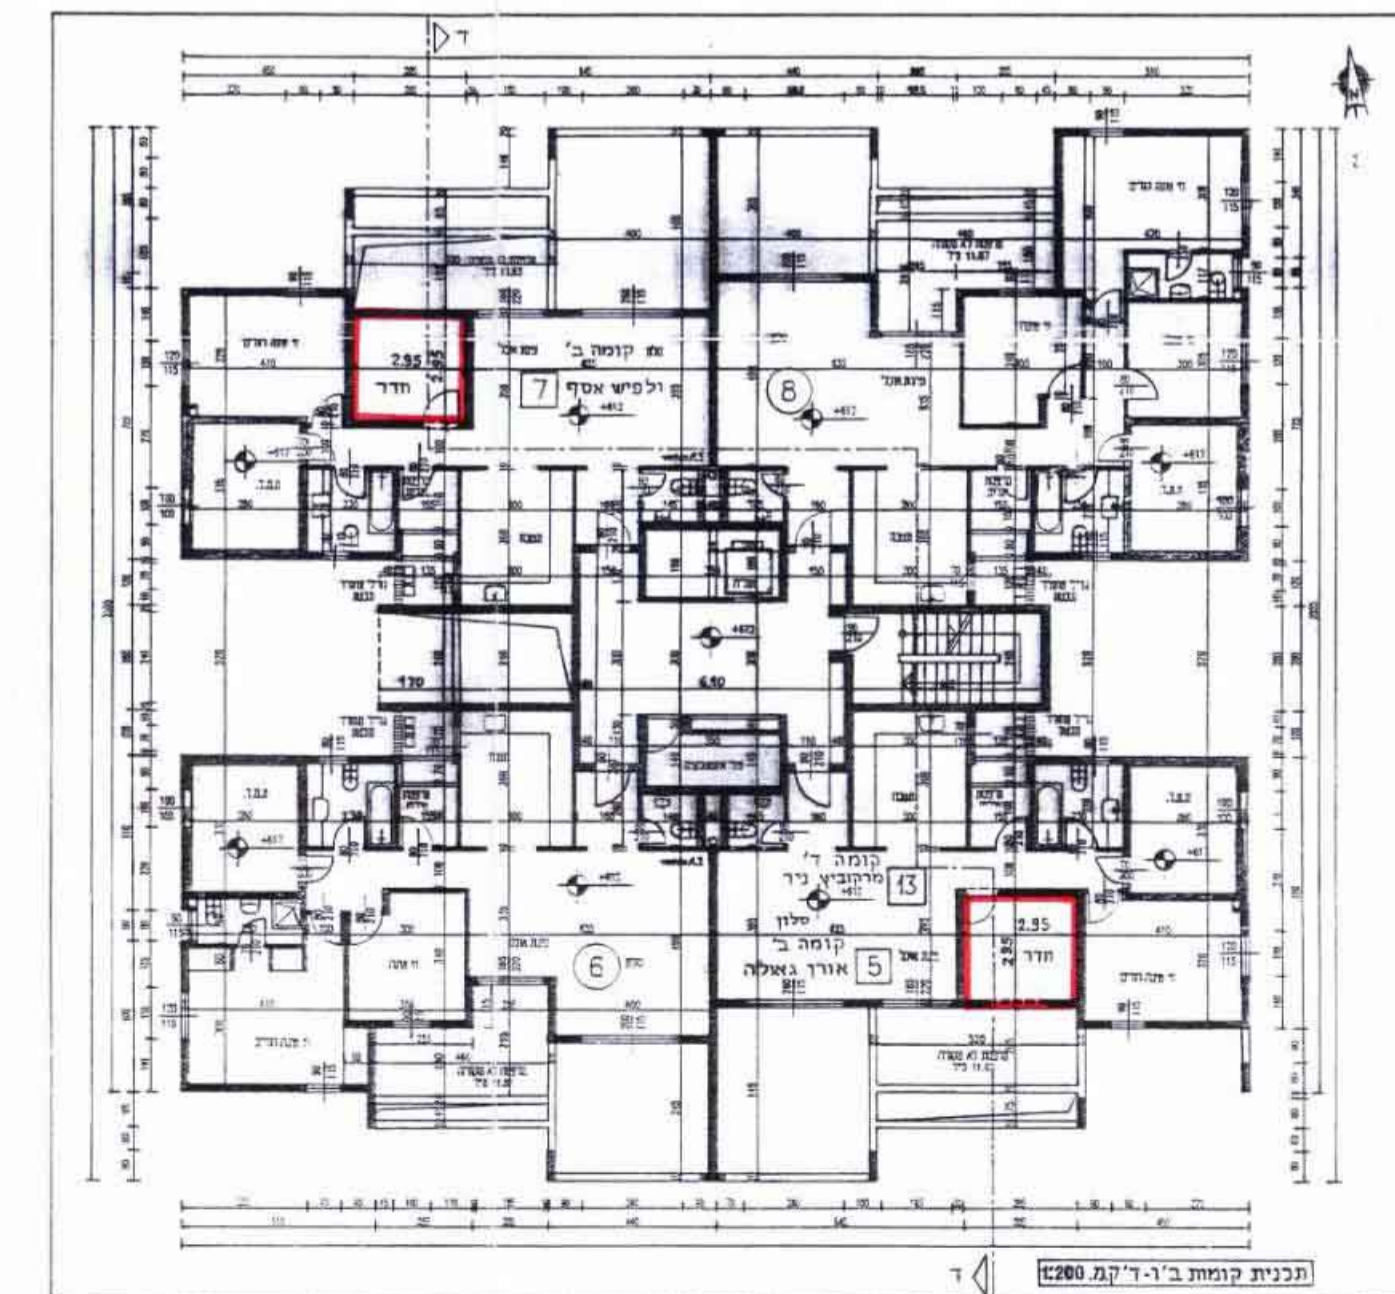


מסמך ג'  
תכנית בינוי מנחה  
קנה מידה 1:200

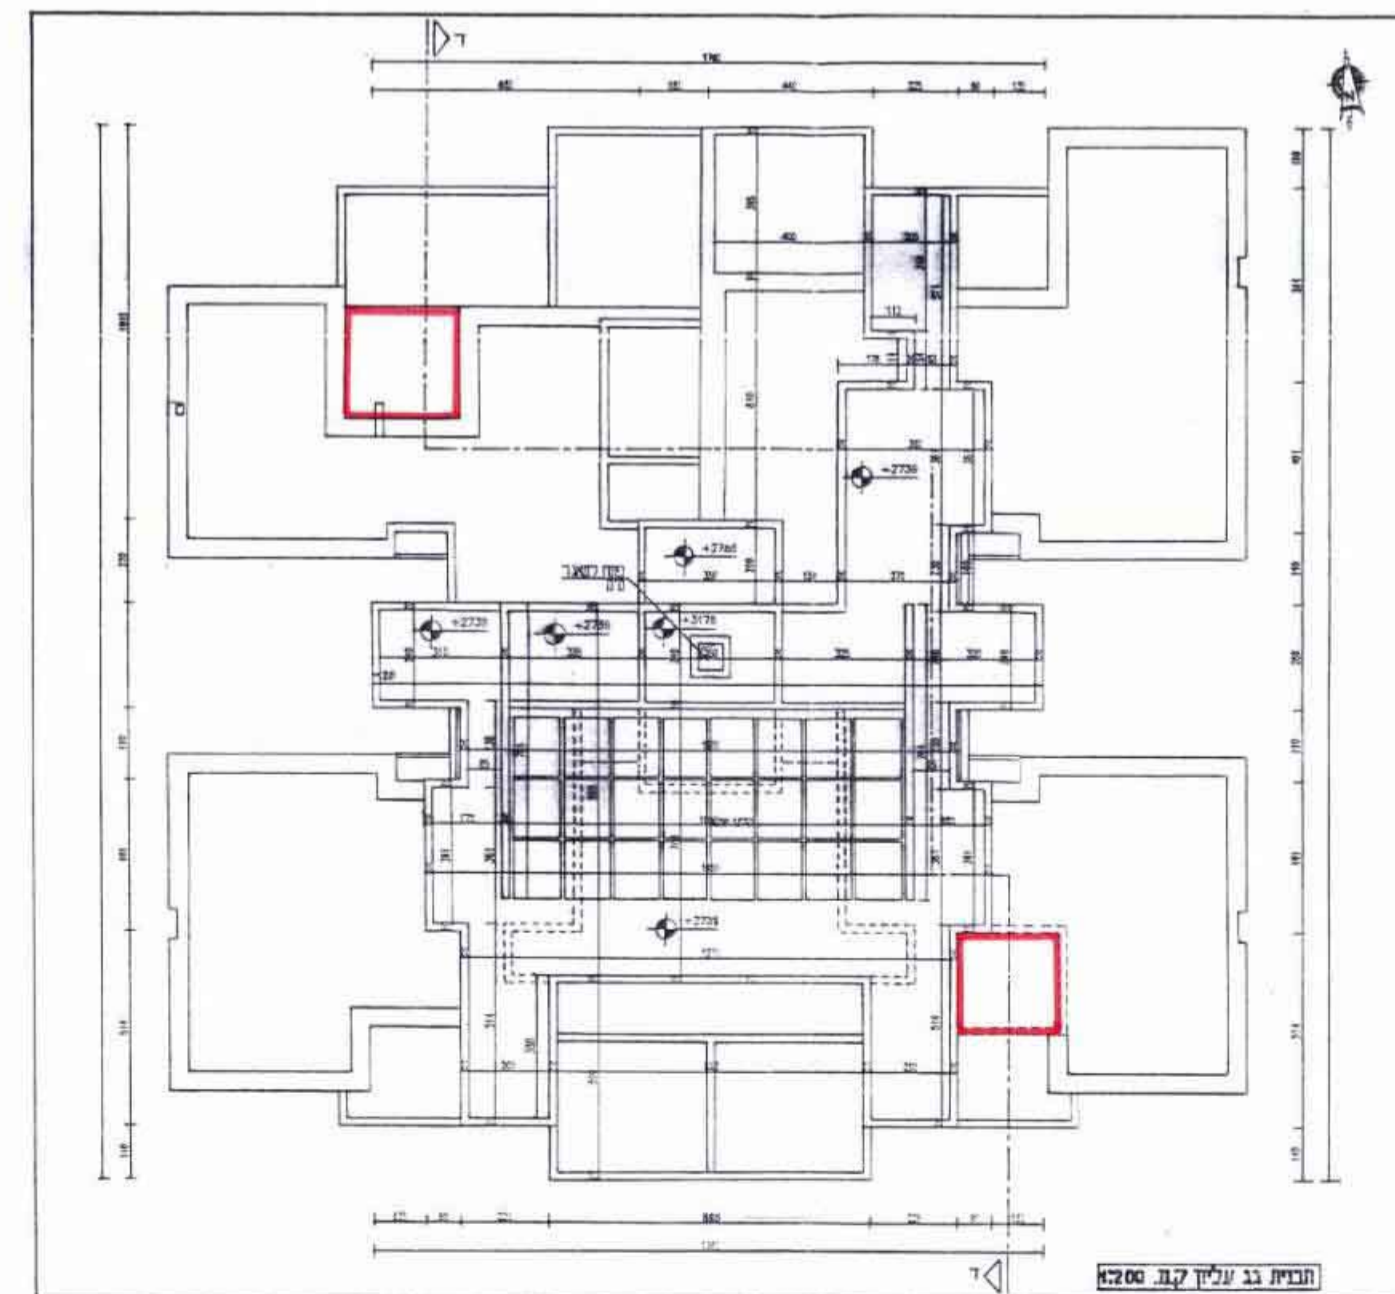

ליפמן לאוניד  
20.02.07

תאריך: 08.04.2002  
לא לצרכי רישום  
מ"ר 832  
חתימה  
ליפמן לאוניד. מודד מוסמך. ת.ד. 9312 פת 49193 טל: 03-9310021  
052-959820

המפה ערוכה בתאריך: 28.08.2003  
ליפמן לאוניד  
מ"ר 832

- הערות:
