


# קו"מ 1 : 250

## מצב מוצע -

נאזיג-ניחול ומדע-סרסני ונכסיו בנים  
 חופת אגרו  
 אושרת לנזקק או ועדה  
 שם  
 חתימה

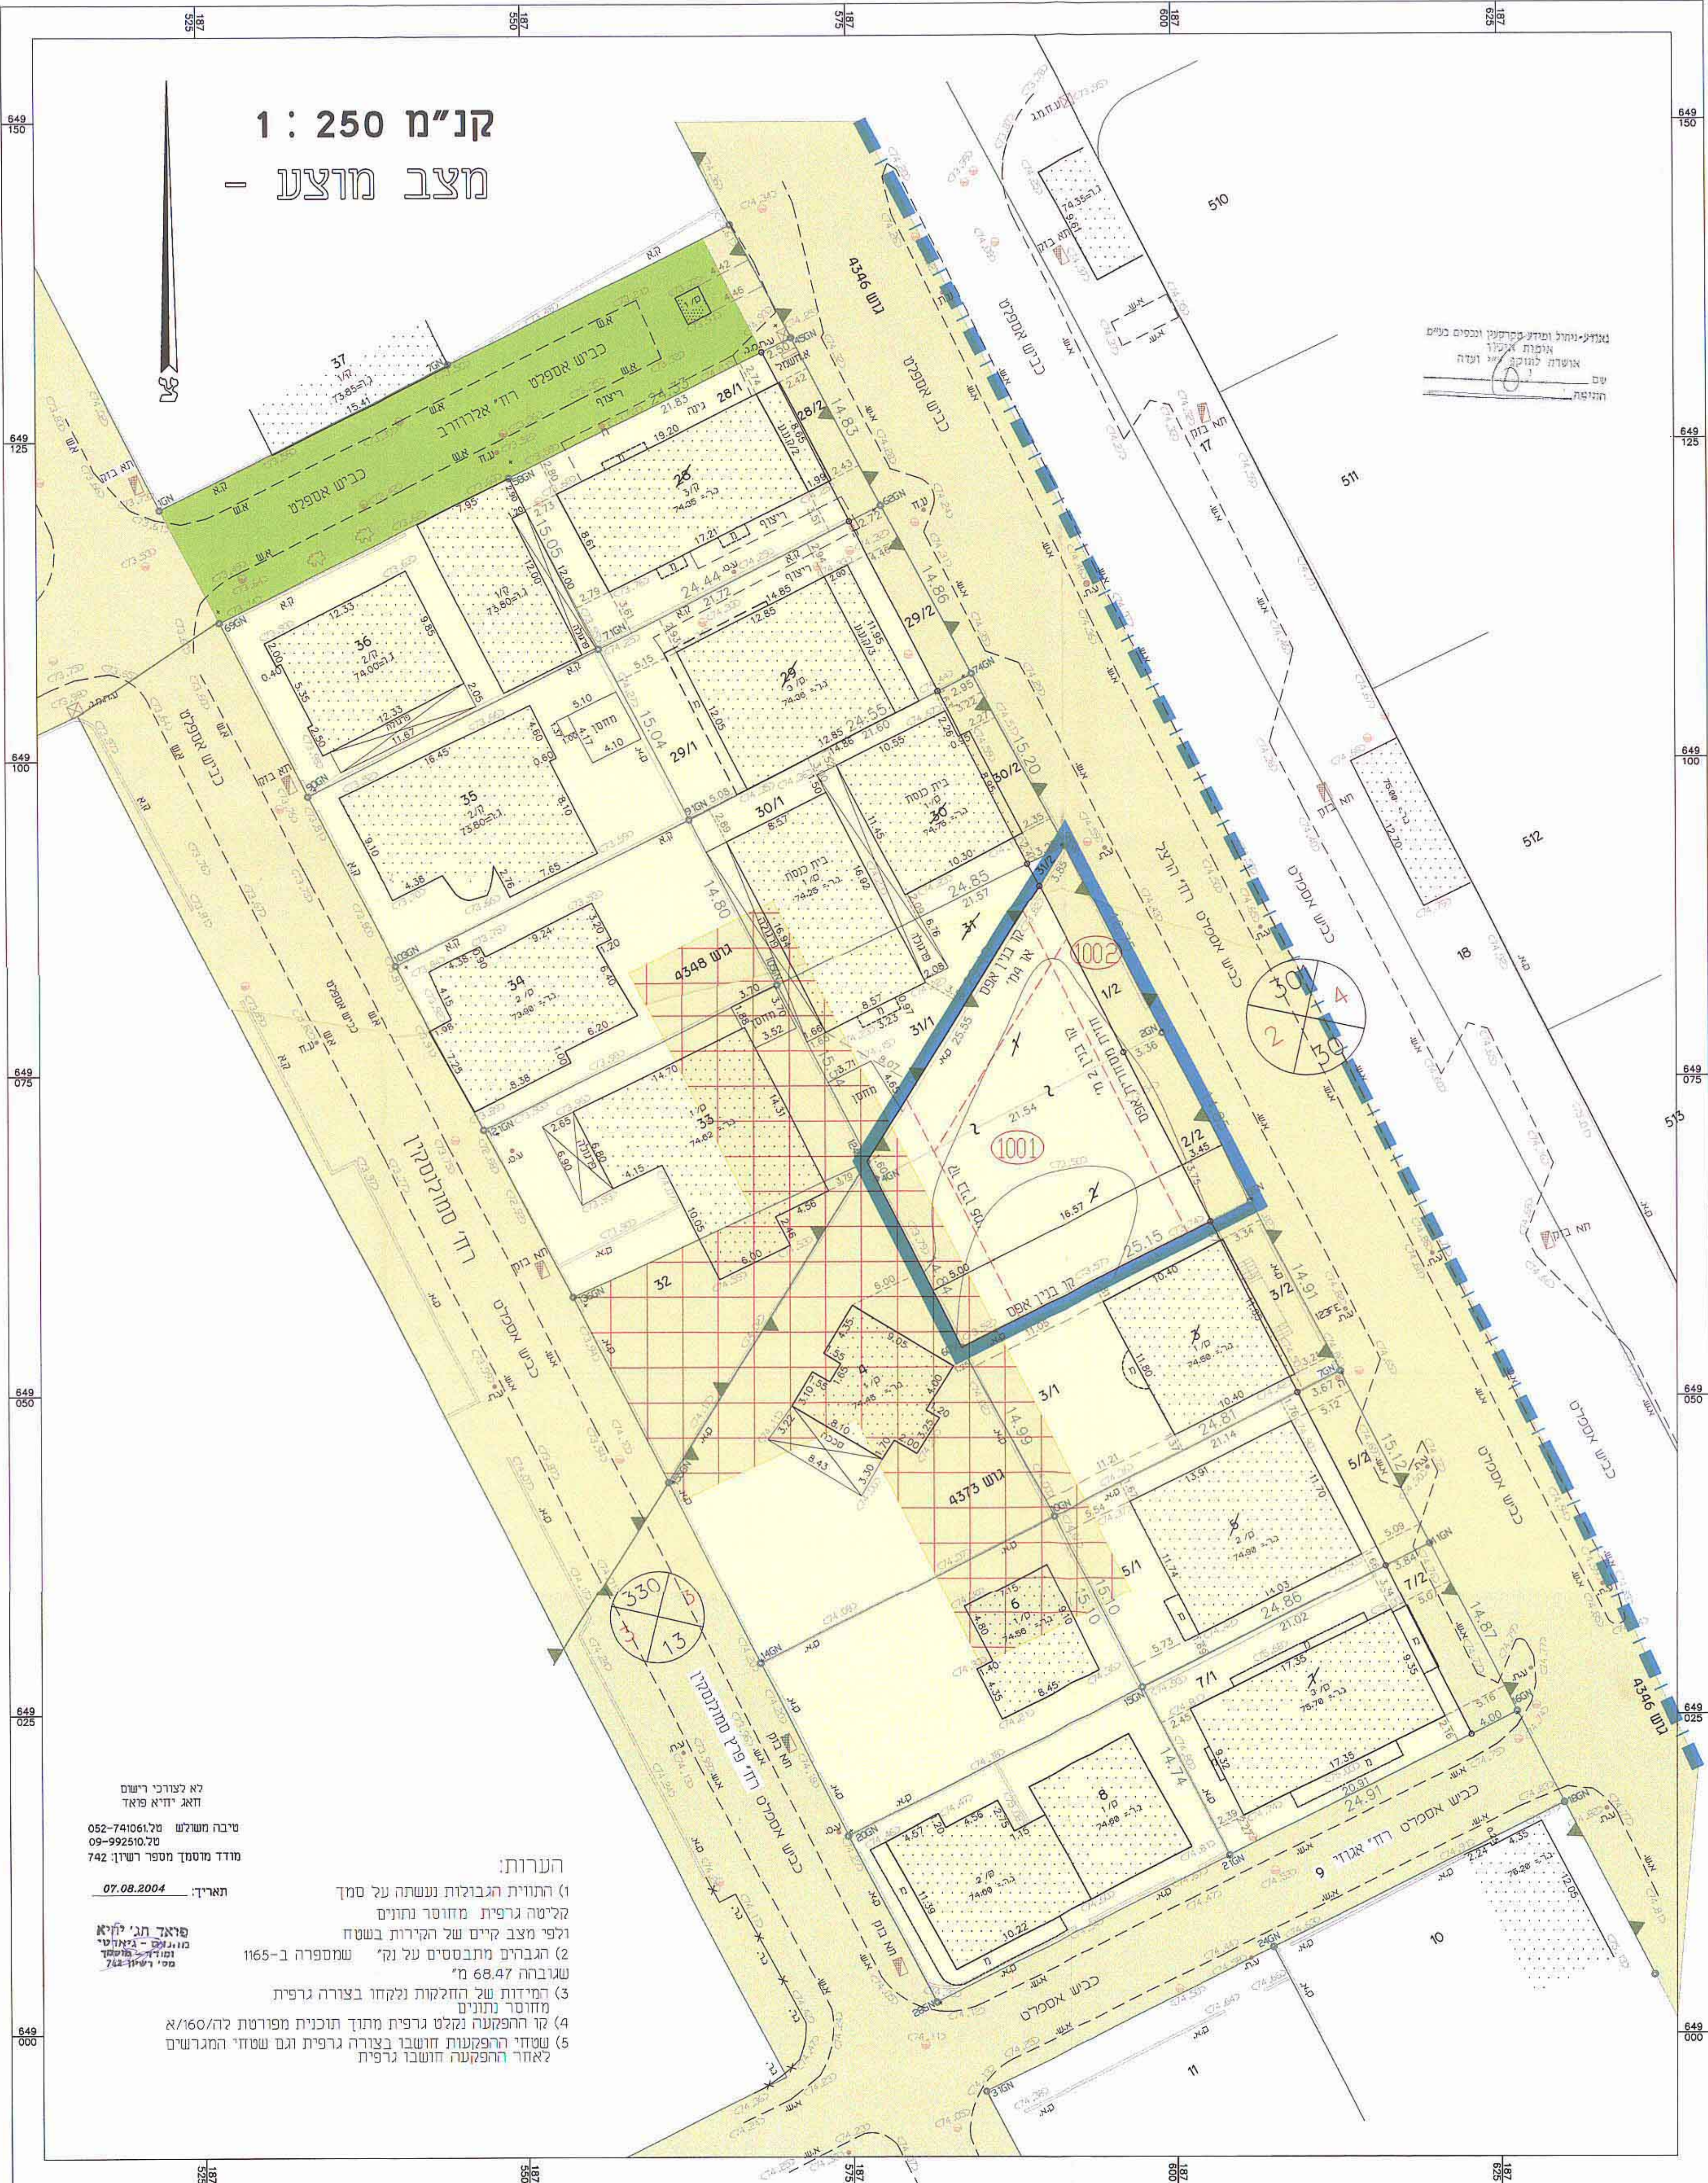

לא לצורכי רישום  
 דוגא יחידא פואד  
 טיבה משולש טל: 741061-052  
 09-992510.טל  
 מודד מסומך מספר רשיון: 742  
 תאריך: 07.08.2004

פיאלד תג' יחילא  
 מונולוט - ביאוקטי  
 ומודד - מוסטק  
 מס' רשיון: 742

- הערות:**
- (1) התווית הגבולות נעשתה על סמך קליטה גרפית מחוסר נתונים ולפי מצב קיים של הקירות בשטח
  - (2) הגברים מתבססים על נק' שמספרה ב-165 שגובהה 68.47 מ'
  - (3) המידות של החלקות נלקחו בצורה גרפית מחוסר נתונים
  - (4) קו החפקעה נקלט גרפית מתוך תוכנית מפורטת לה/160 א
  - (5) שטחי החפקעות חושבו בצורה גרפית וגם שטחי המגרשים לאחר החפקעה חושבו גרפית