


מרחב תכנון מקומי רמלה

תכנית מפורטת מס' 3/א/מ/1/15/כה
שנייה לתכנית מס' כה/1000/15/א

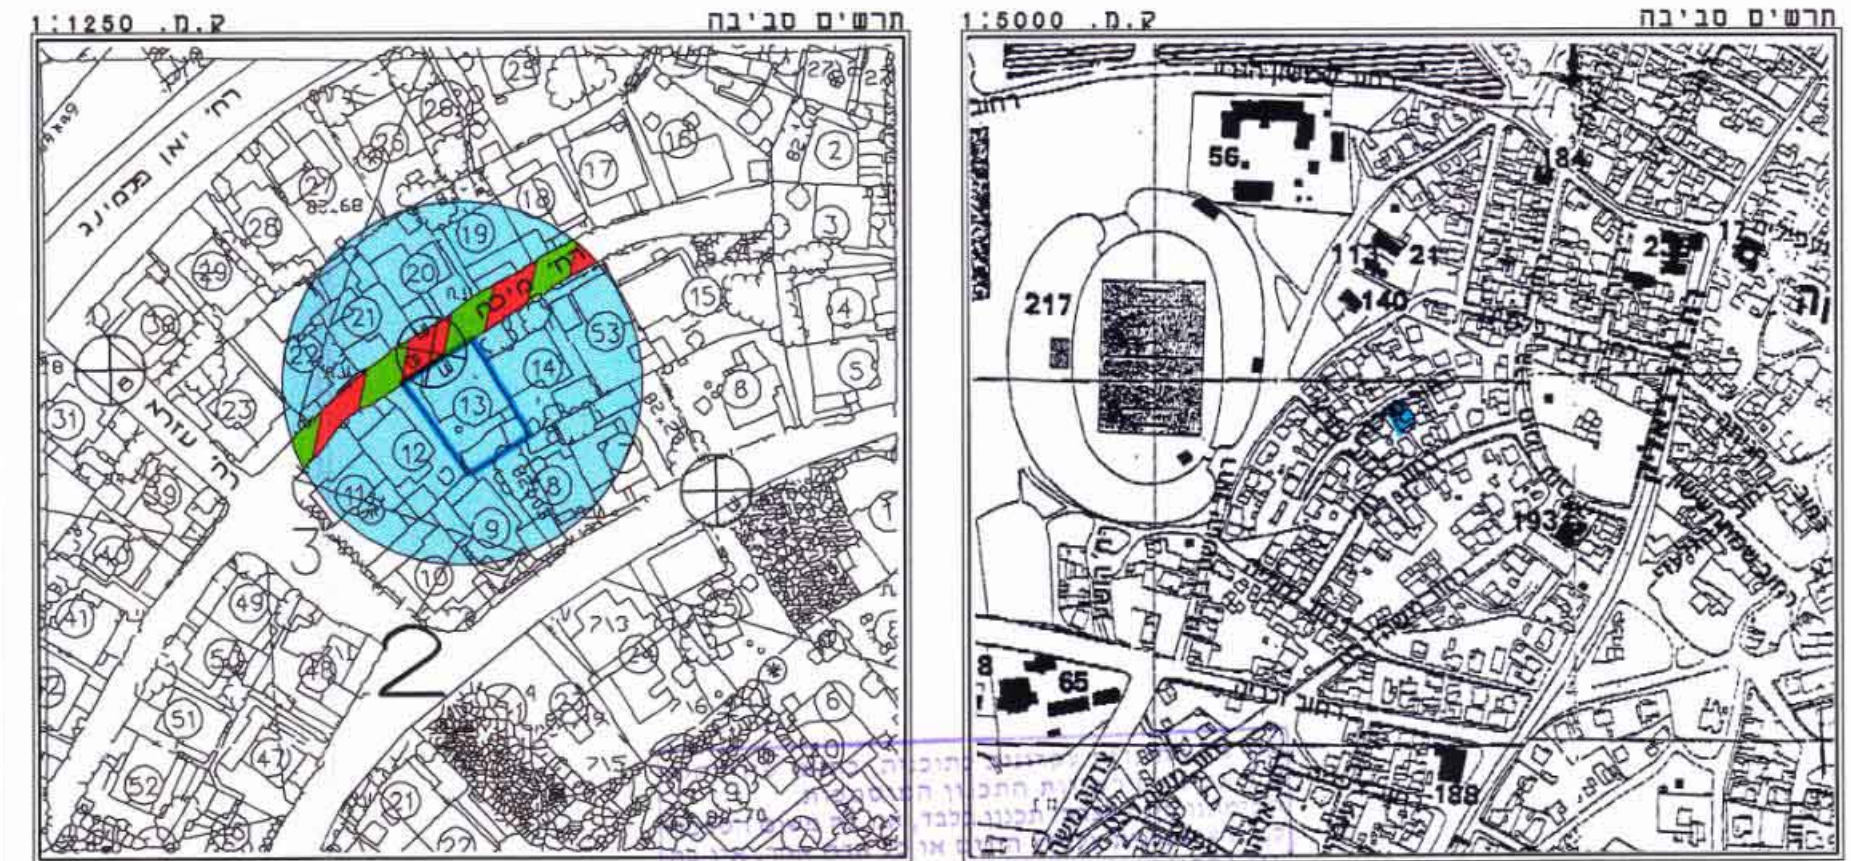

מחוז : מרכז
נפה : רמלה
מקום : רמלה
גוש : 4448
חלקה : 7 (חלק)
מגרש : 13
שטח המיגרש : 272 מ"ר
בעל הקרקע : קרן תכניות לגיל הרך והמשפחה בחברה הערבית בע"מ

ח.פ. מס' 511047425
ח.ד. 51303, ירושלים
מס' 02-6260836, פקס: 02-6260837
מנהל מקרקעי ישראל מחוז המרכז
פתח-תקוה 88, תל-אביב
פקס: 03-5638383, 03-5620754



יוזם התכנית : קרן תכניות לגיל הרך והמשפחה בחברה הערבית בע"מ

ח.פ. מס' 511047425
ח.ד. 51303, ירושלים
טל: 02-6260836, פקס: 02-6260837

המתכנן : אלכס שחר - אדריכל ומתכנן ערים.

רשיון מס' 12755
רחוב יואל 5, תל-אביב
טל: 03-6040190, פקס: 03-5444783

תאריך: 26.07.01
ערסון: 17.10.01
ערסון: 25.12.01
ערסון: 12.03.02
ערסון: 15.03.05

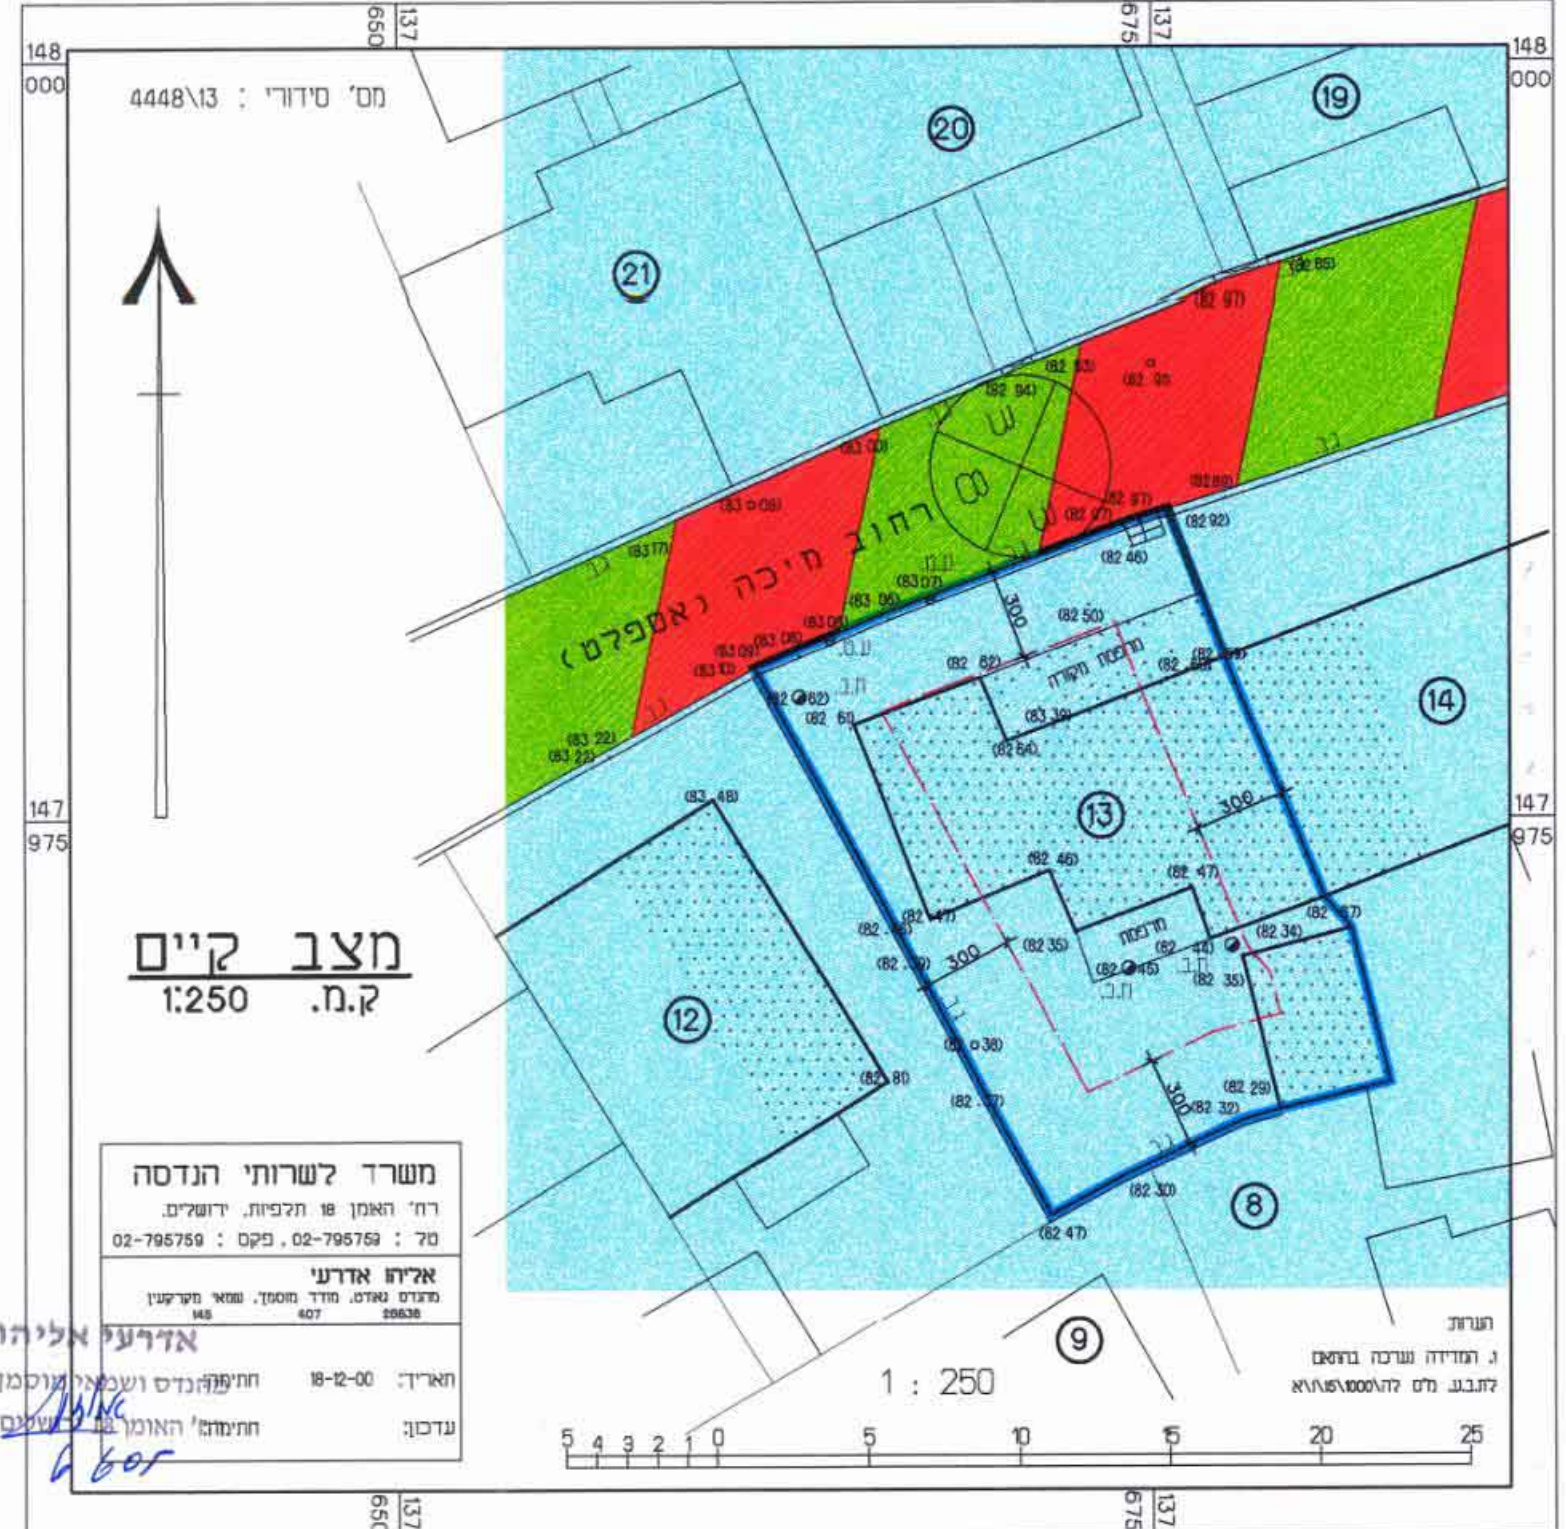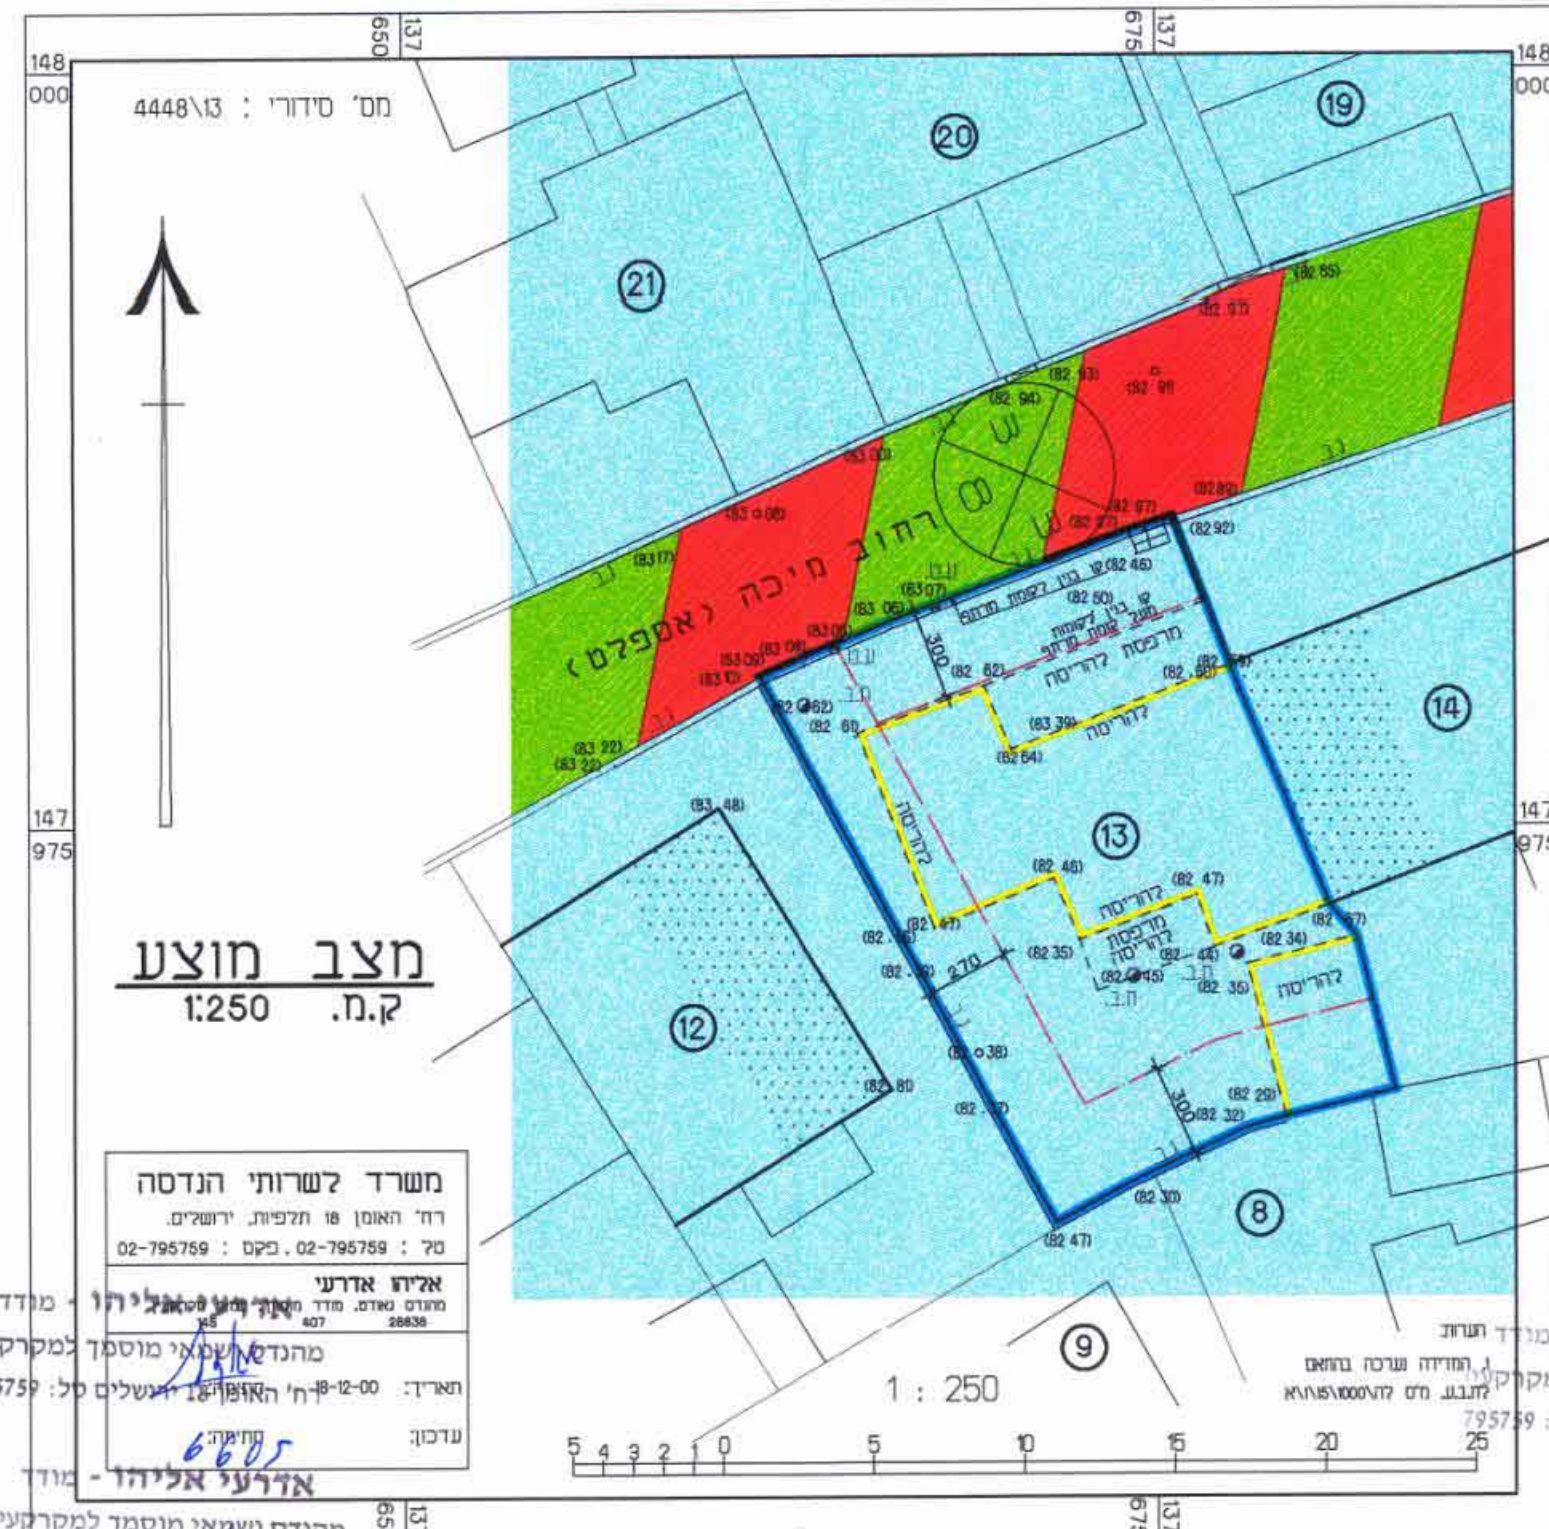

גבול התכנית
אזור מגורים ב'
דרך משולבת
מבנה להרסה
גבול מגרש רשום
קו בנין
מס' מגרש

מצב מוצע
ק.ח. 1:250

משרד לשרותי הנדסה
רח' האומן 18 תלפיות, ירושלים
טל: 02-795759, פקס: 02-795759

מנהל מקרקעי ישראל
מחוז המרכז
תאריך: 18-12-00
ערסון: 17.10.01


