


מרחב תכנון מקומי ועדה מקומית לתכנון ובנייה "המרכז"
תכנית שינוי מפורטת ממלמק\9130
שינוי לתכנית מפורטת ממלמק\9000
מסמך ב

מחזור	: המרכז
נפה	: פתח תקוה
גוש	: 8916
חלקה	: 36
מגרש	: 743
כתובת	: רח" העמק, 8. כוכב יאיר
שטח התכנית	: 909 מ"ר
בעל הקרקע	: מנהל מקרקעי ישראל
היוזם	: בורשטיין אבנר. העמק, כוכב יאיר. 09-7493997
המתכנן	: בר לב מנחם. ת.ד. 199. כוכב יאיר. 09-7494363
תאריך	: 24.11.04




מקרא

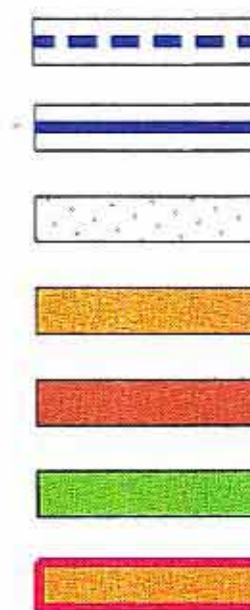


גבול תכנית מאושרת
גבול תכנית
בנין קיים
אזור מגורים א
דרך קיימת
שצ"פ וחולכי רגל
חניה פרטית




תרשים סביבה ק.מ. 1:2500

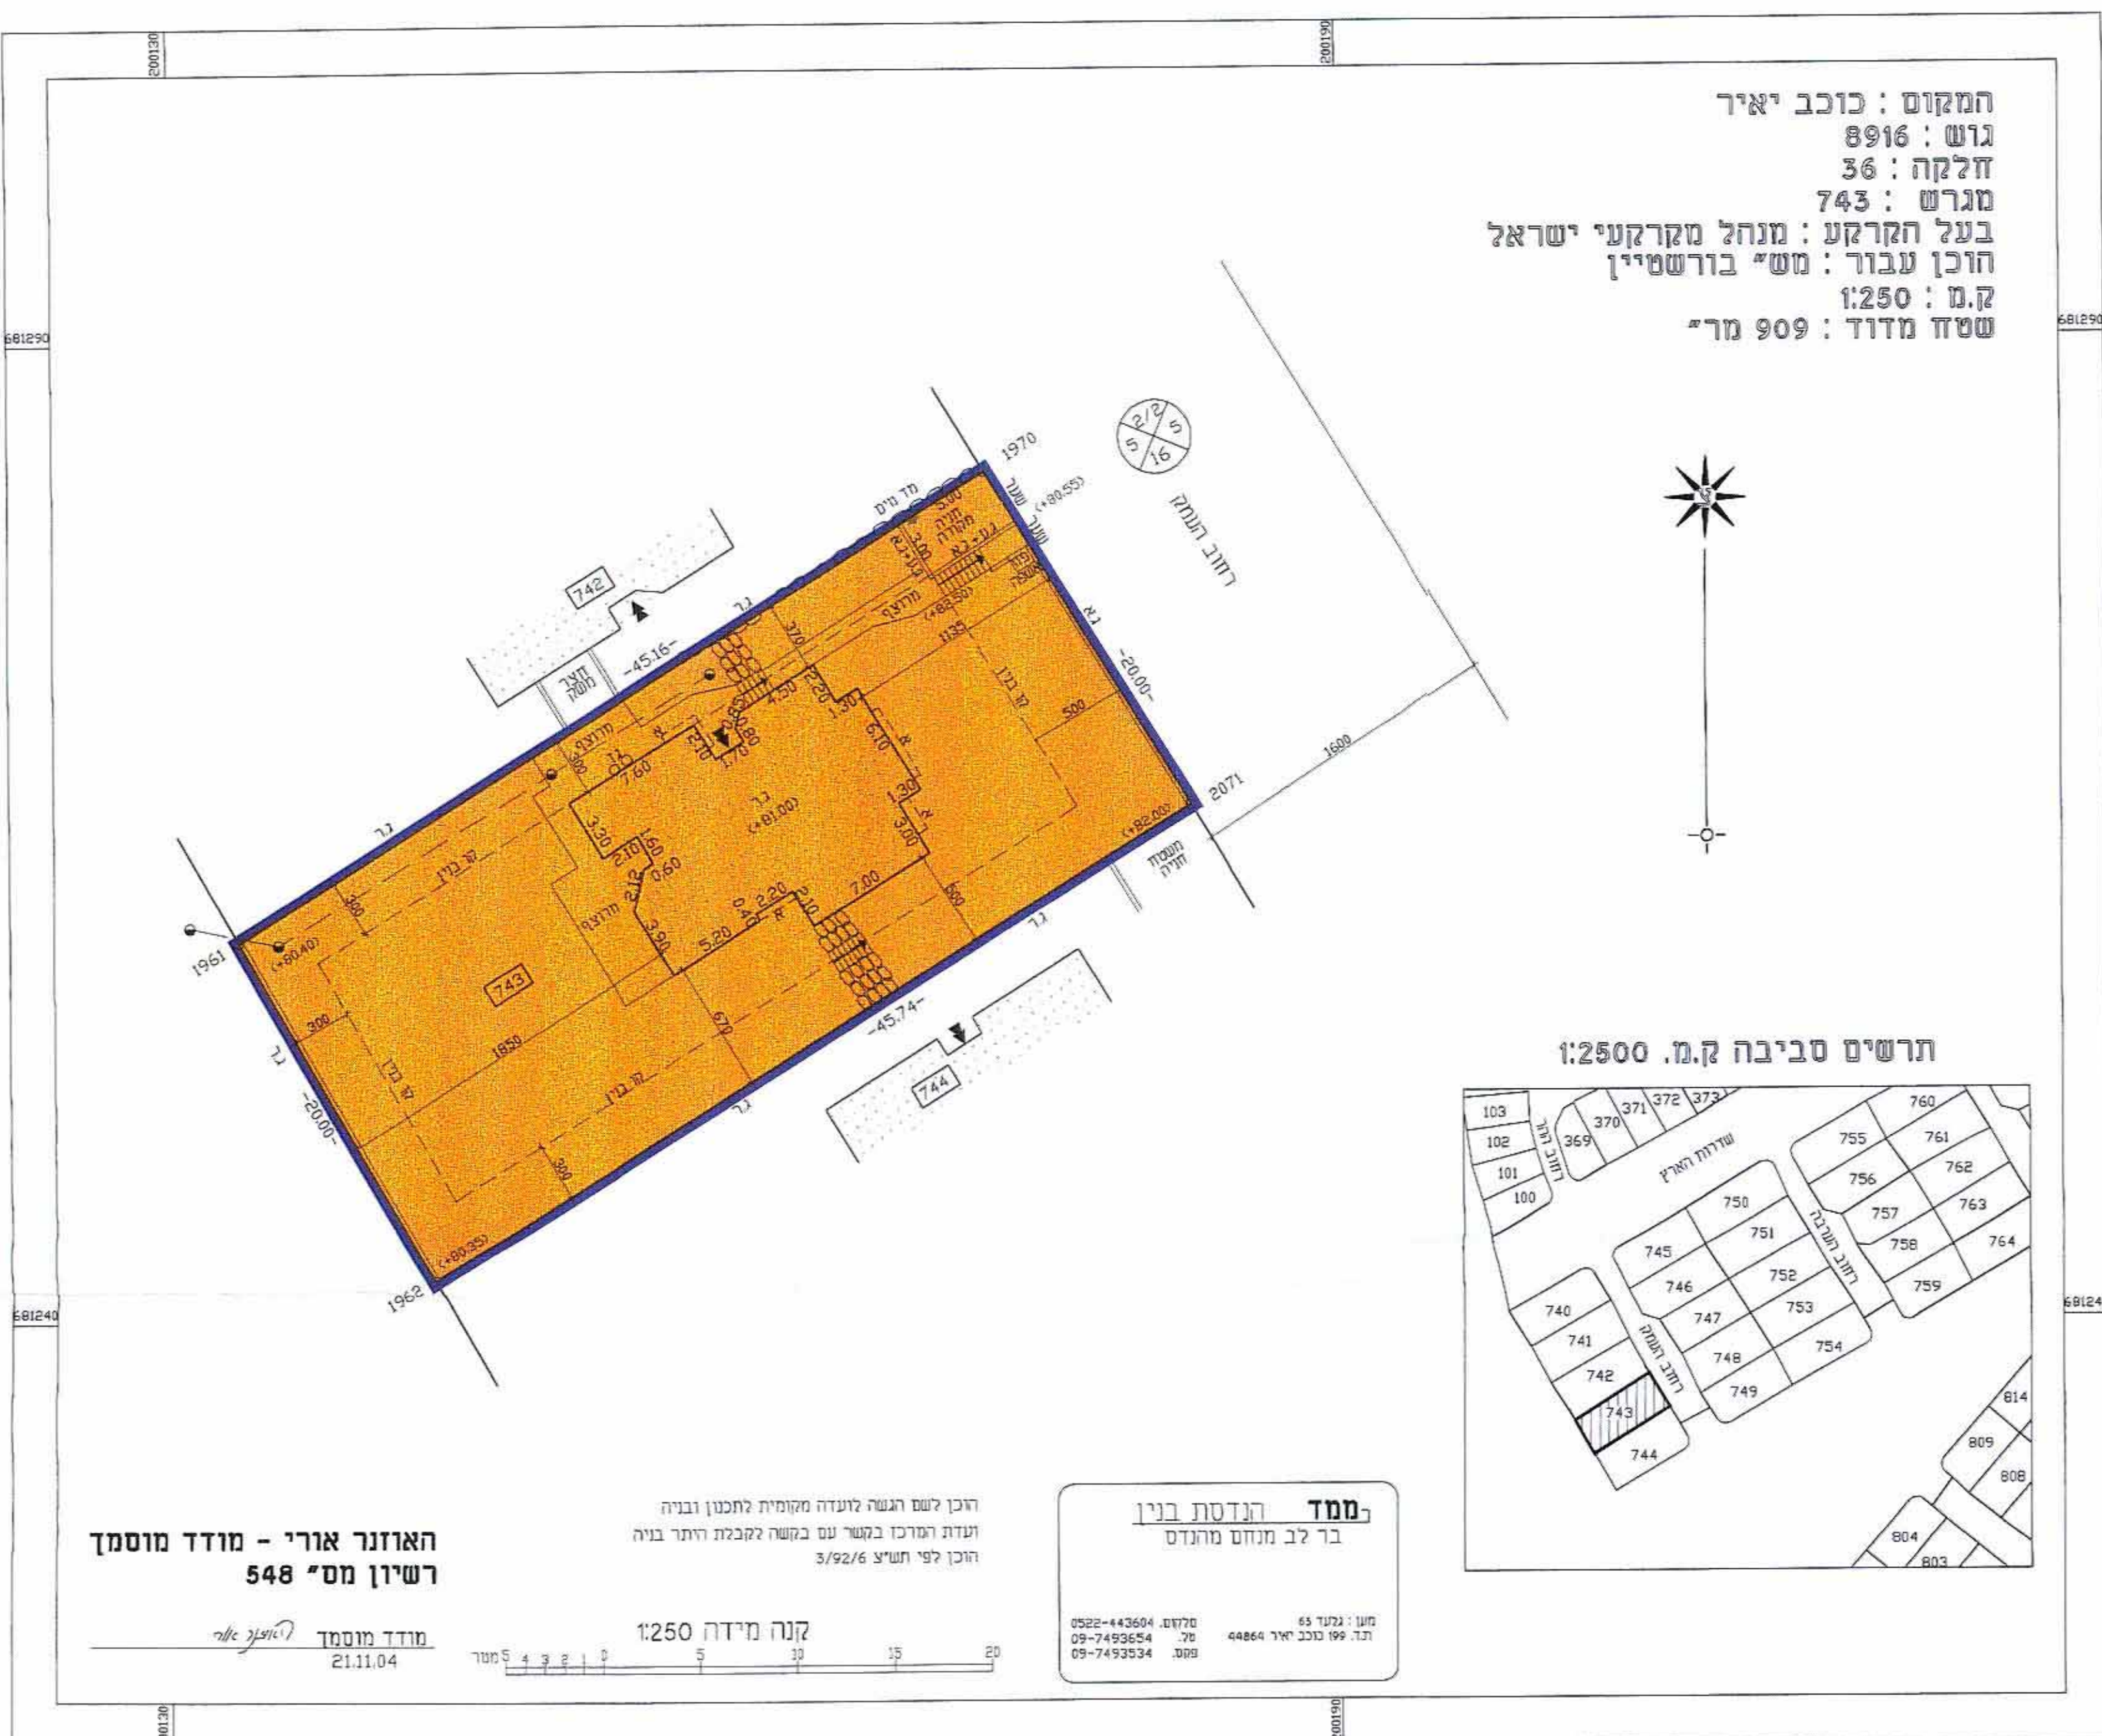

מצב קיים 1:250

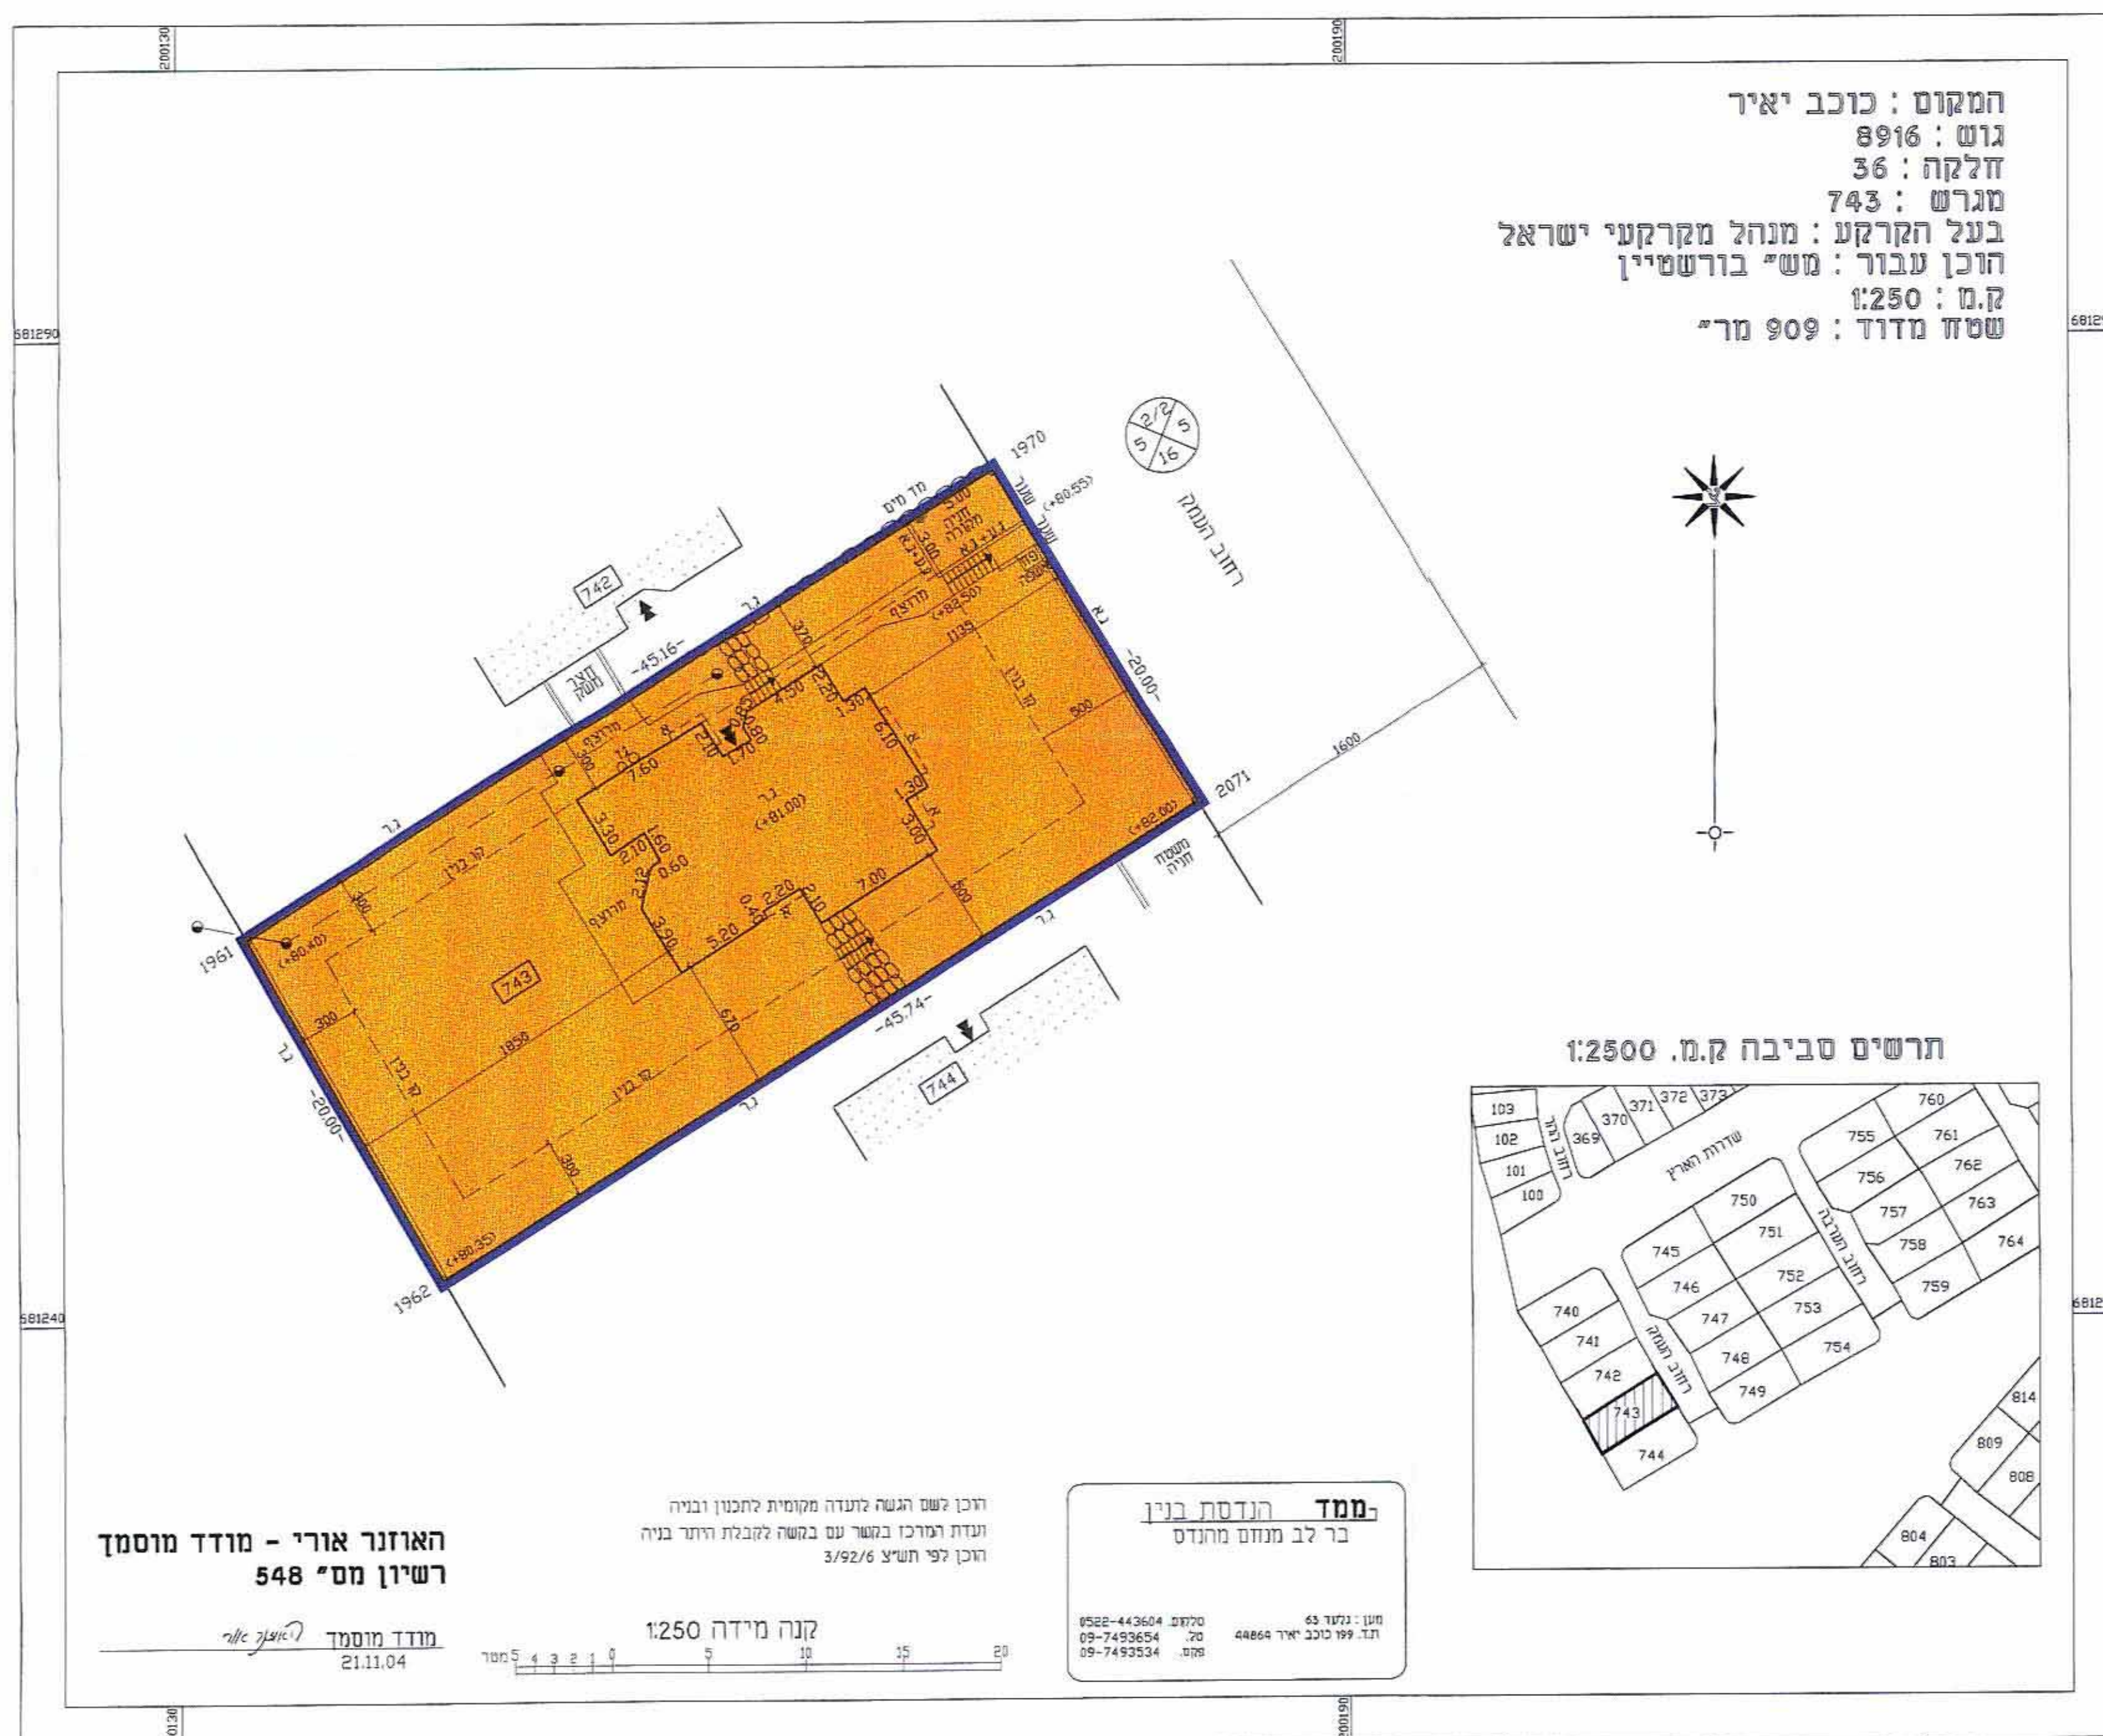

מצב מוצע 1:250

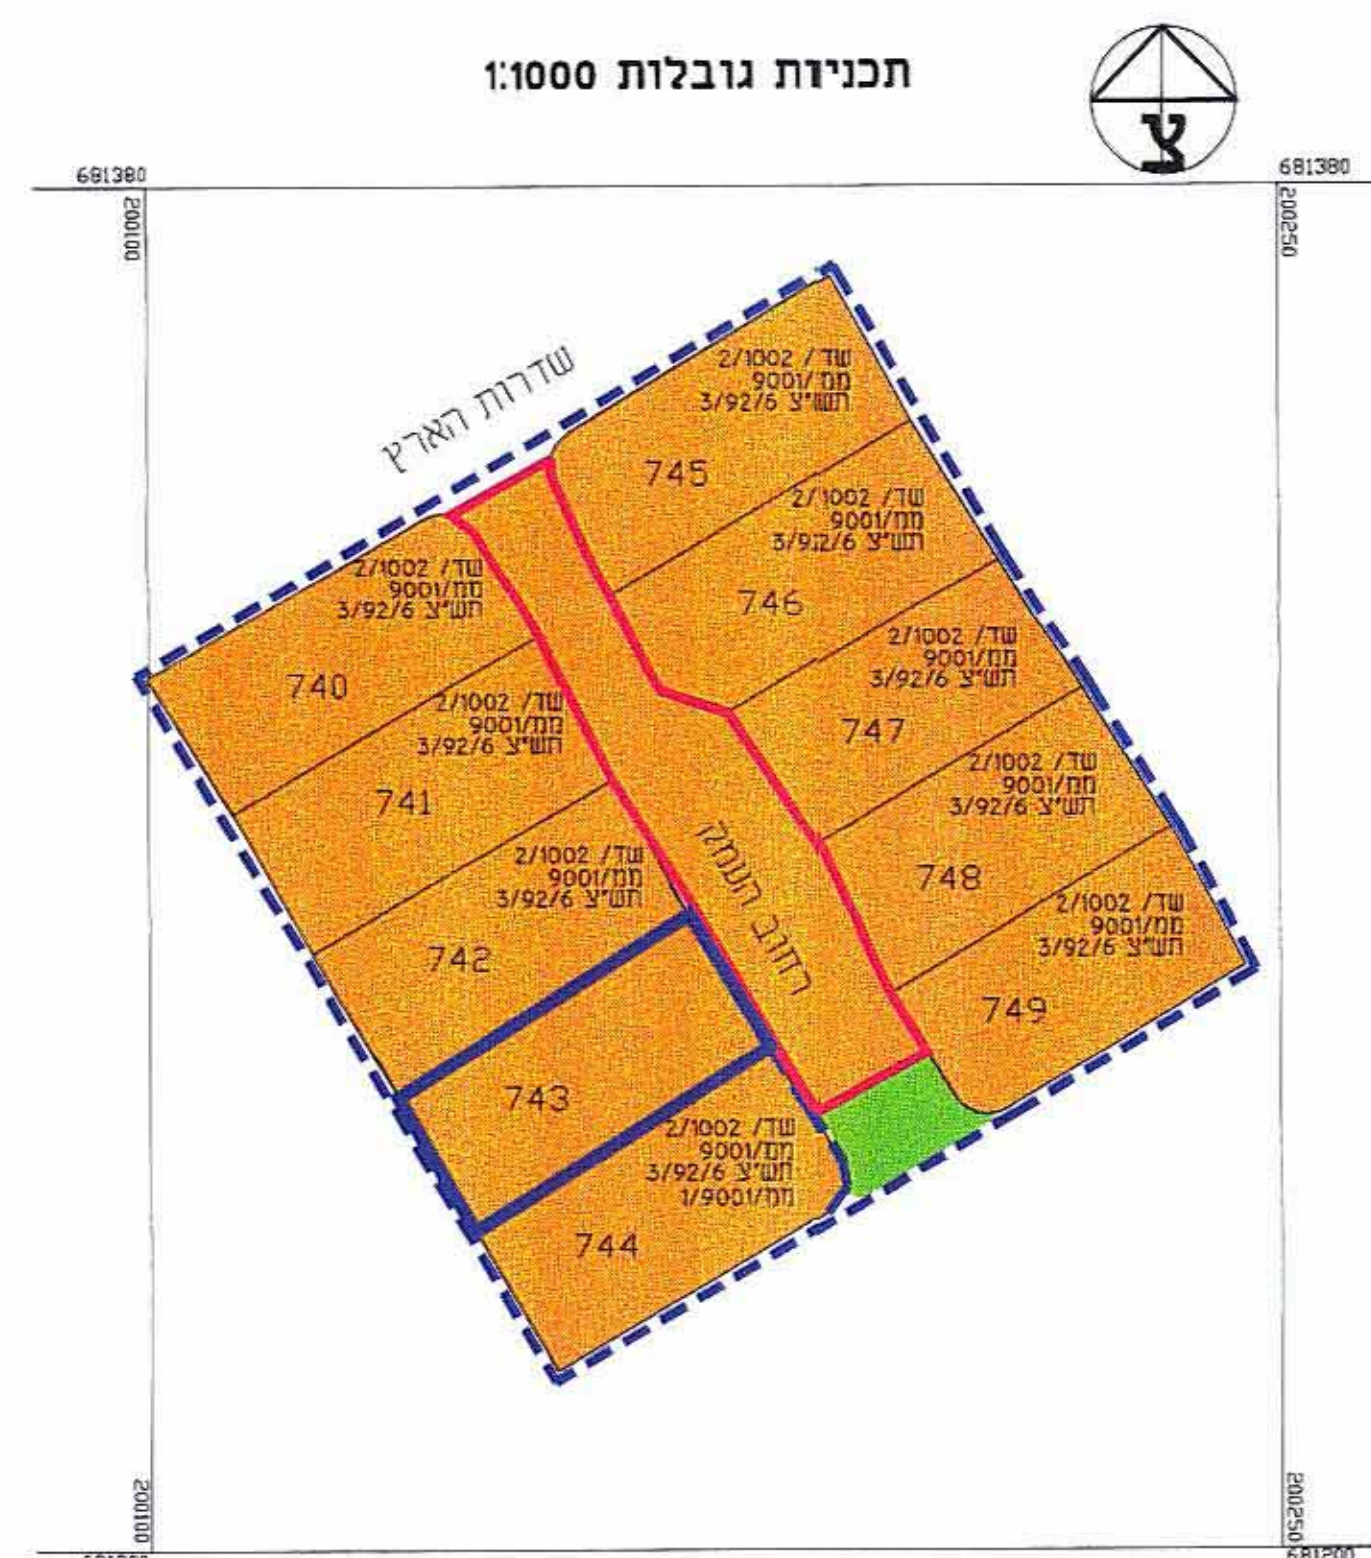

תכניות גובלות 1:1000

חתימות
היוזם: בורשטיין אבנר
בר לב מנחם
מתכנן: בר לב מנחם
מ.ר. 21053
חתימות נוספות: