

מרחב תכנון מקומי ראשון לציון

תכנית שינוי מתאר ומפורטת מס' רצ'מק/ו460\24
המהווה שינוי לתכנית מתאר רצ'ו/ו460\4, רצ'ו/ו460\1 ולתכנית מתאר רצ'ו/ו1

מחוז..... המרכז
נפה..... רחובות
עיר..... ראשון לציון
מקום..... שכ' פרס נובל
גוש..... 3946
חלקי חלקות..... 10, 242

בעל הקרקע..... עיריית ראש"צ
היוזם..... עיריית ראש"צ
המתכנן..... אדריכל סלז בן-עמי
רזי נורדא 16 ראש"צ
טל 03-9660158 , מ.ר. 33939

שטח התכנית.....7.000 דונם

קיימ..... 1: 500 , 1: 5000 , 1:15.000

תאריך..... 16.08.05

הפקדה י.פ. _____ תאריך _____ עמוד _____


אישור י.פ. _____ תאריך _____ עמוד _____

חתימות :

יוזם התכנית _____

בעל הקרקע _____

עורך התכנית _____

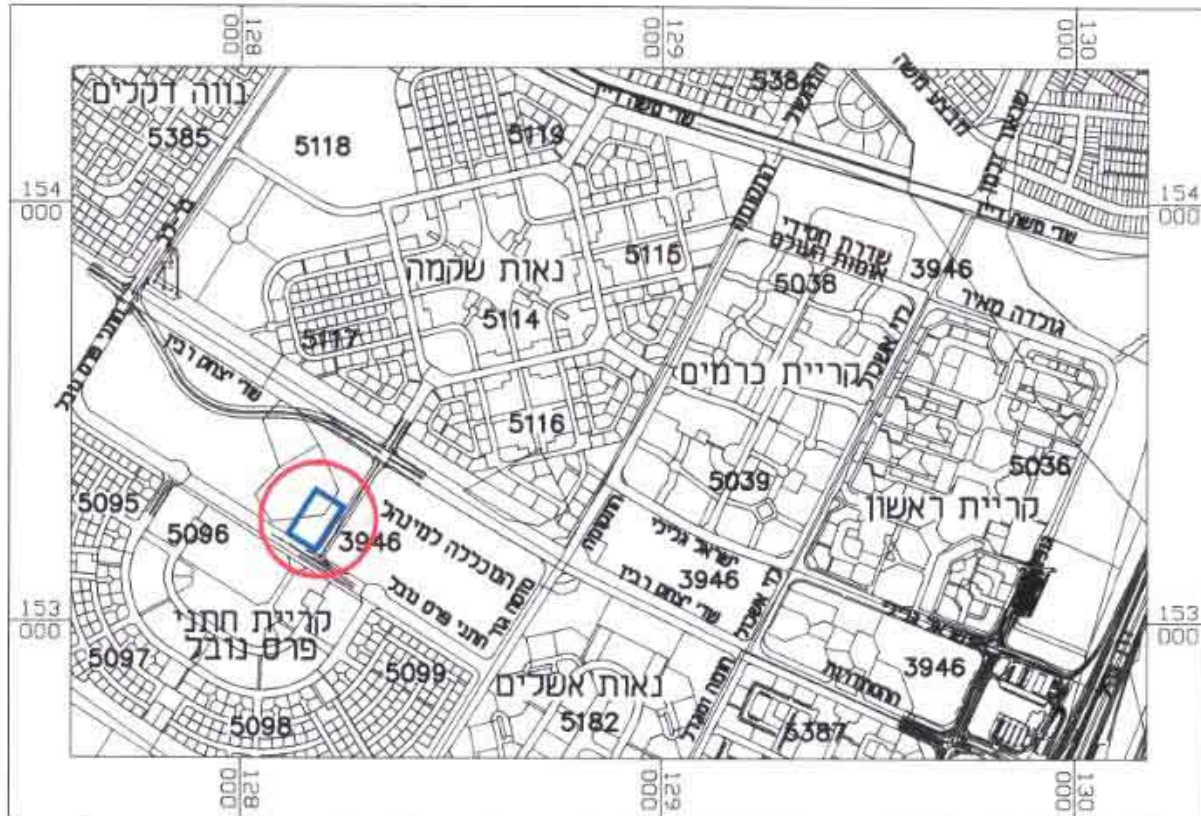

תרשים התמצאות
קיימ 1:15.000




תרשים סביבה קנ"מ 1:5000

מקרא :


- | | |
|-----------------|-------------------|
| שטח בנין ציבור | גבול תכנית |
| קו בנין | מגורים ב'א |
| אזור מסחרי | מגורים ג'א |
| שטח ציבורי פתוח | דרך קיימת מאושרת |
| מס. חדר | דרך חדשה/מוצעת |
| קו בנין | דרך משולבת מאושרת |
| רוחב הדרך | |



תוקף חשבונית 3946/ו1 + דיסקט
D-386
3946/82.dwg

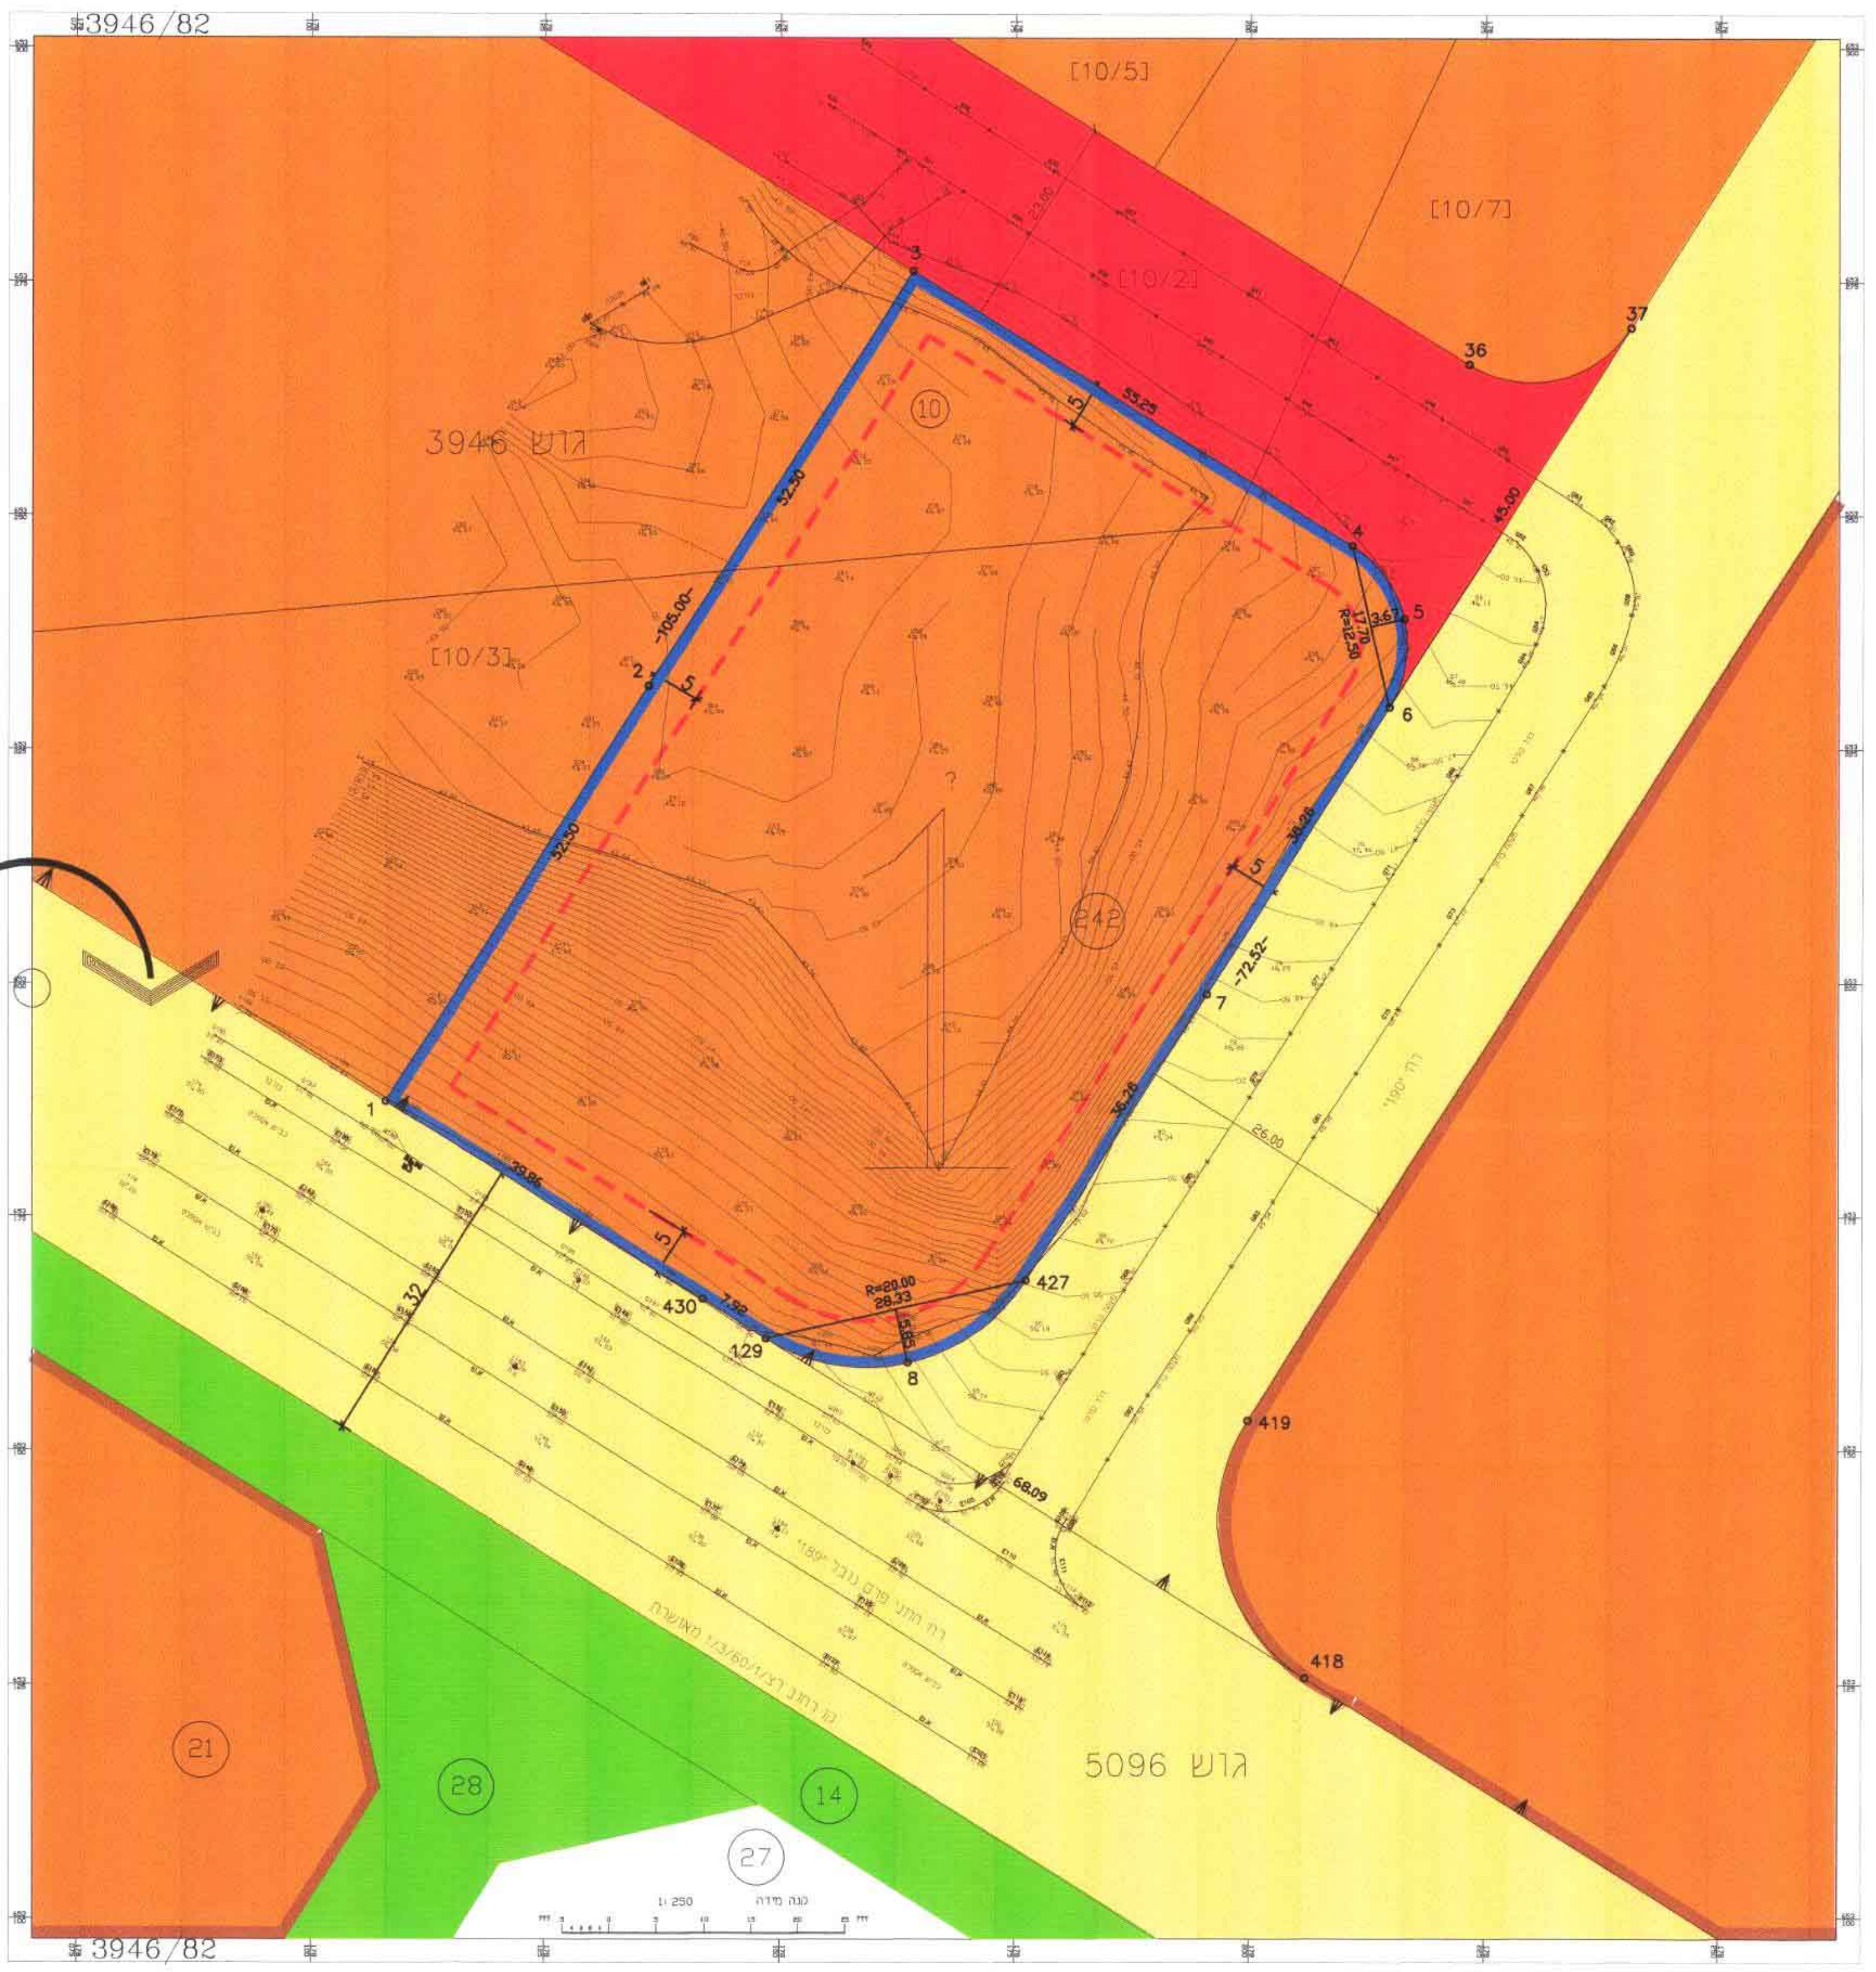

מצב מוצע קנ"מ 1 : 500

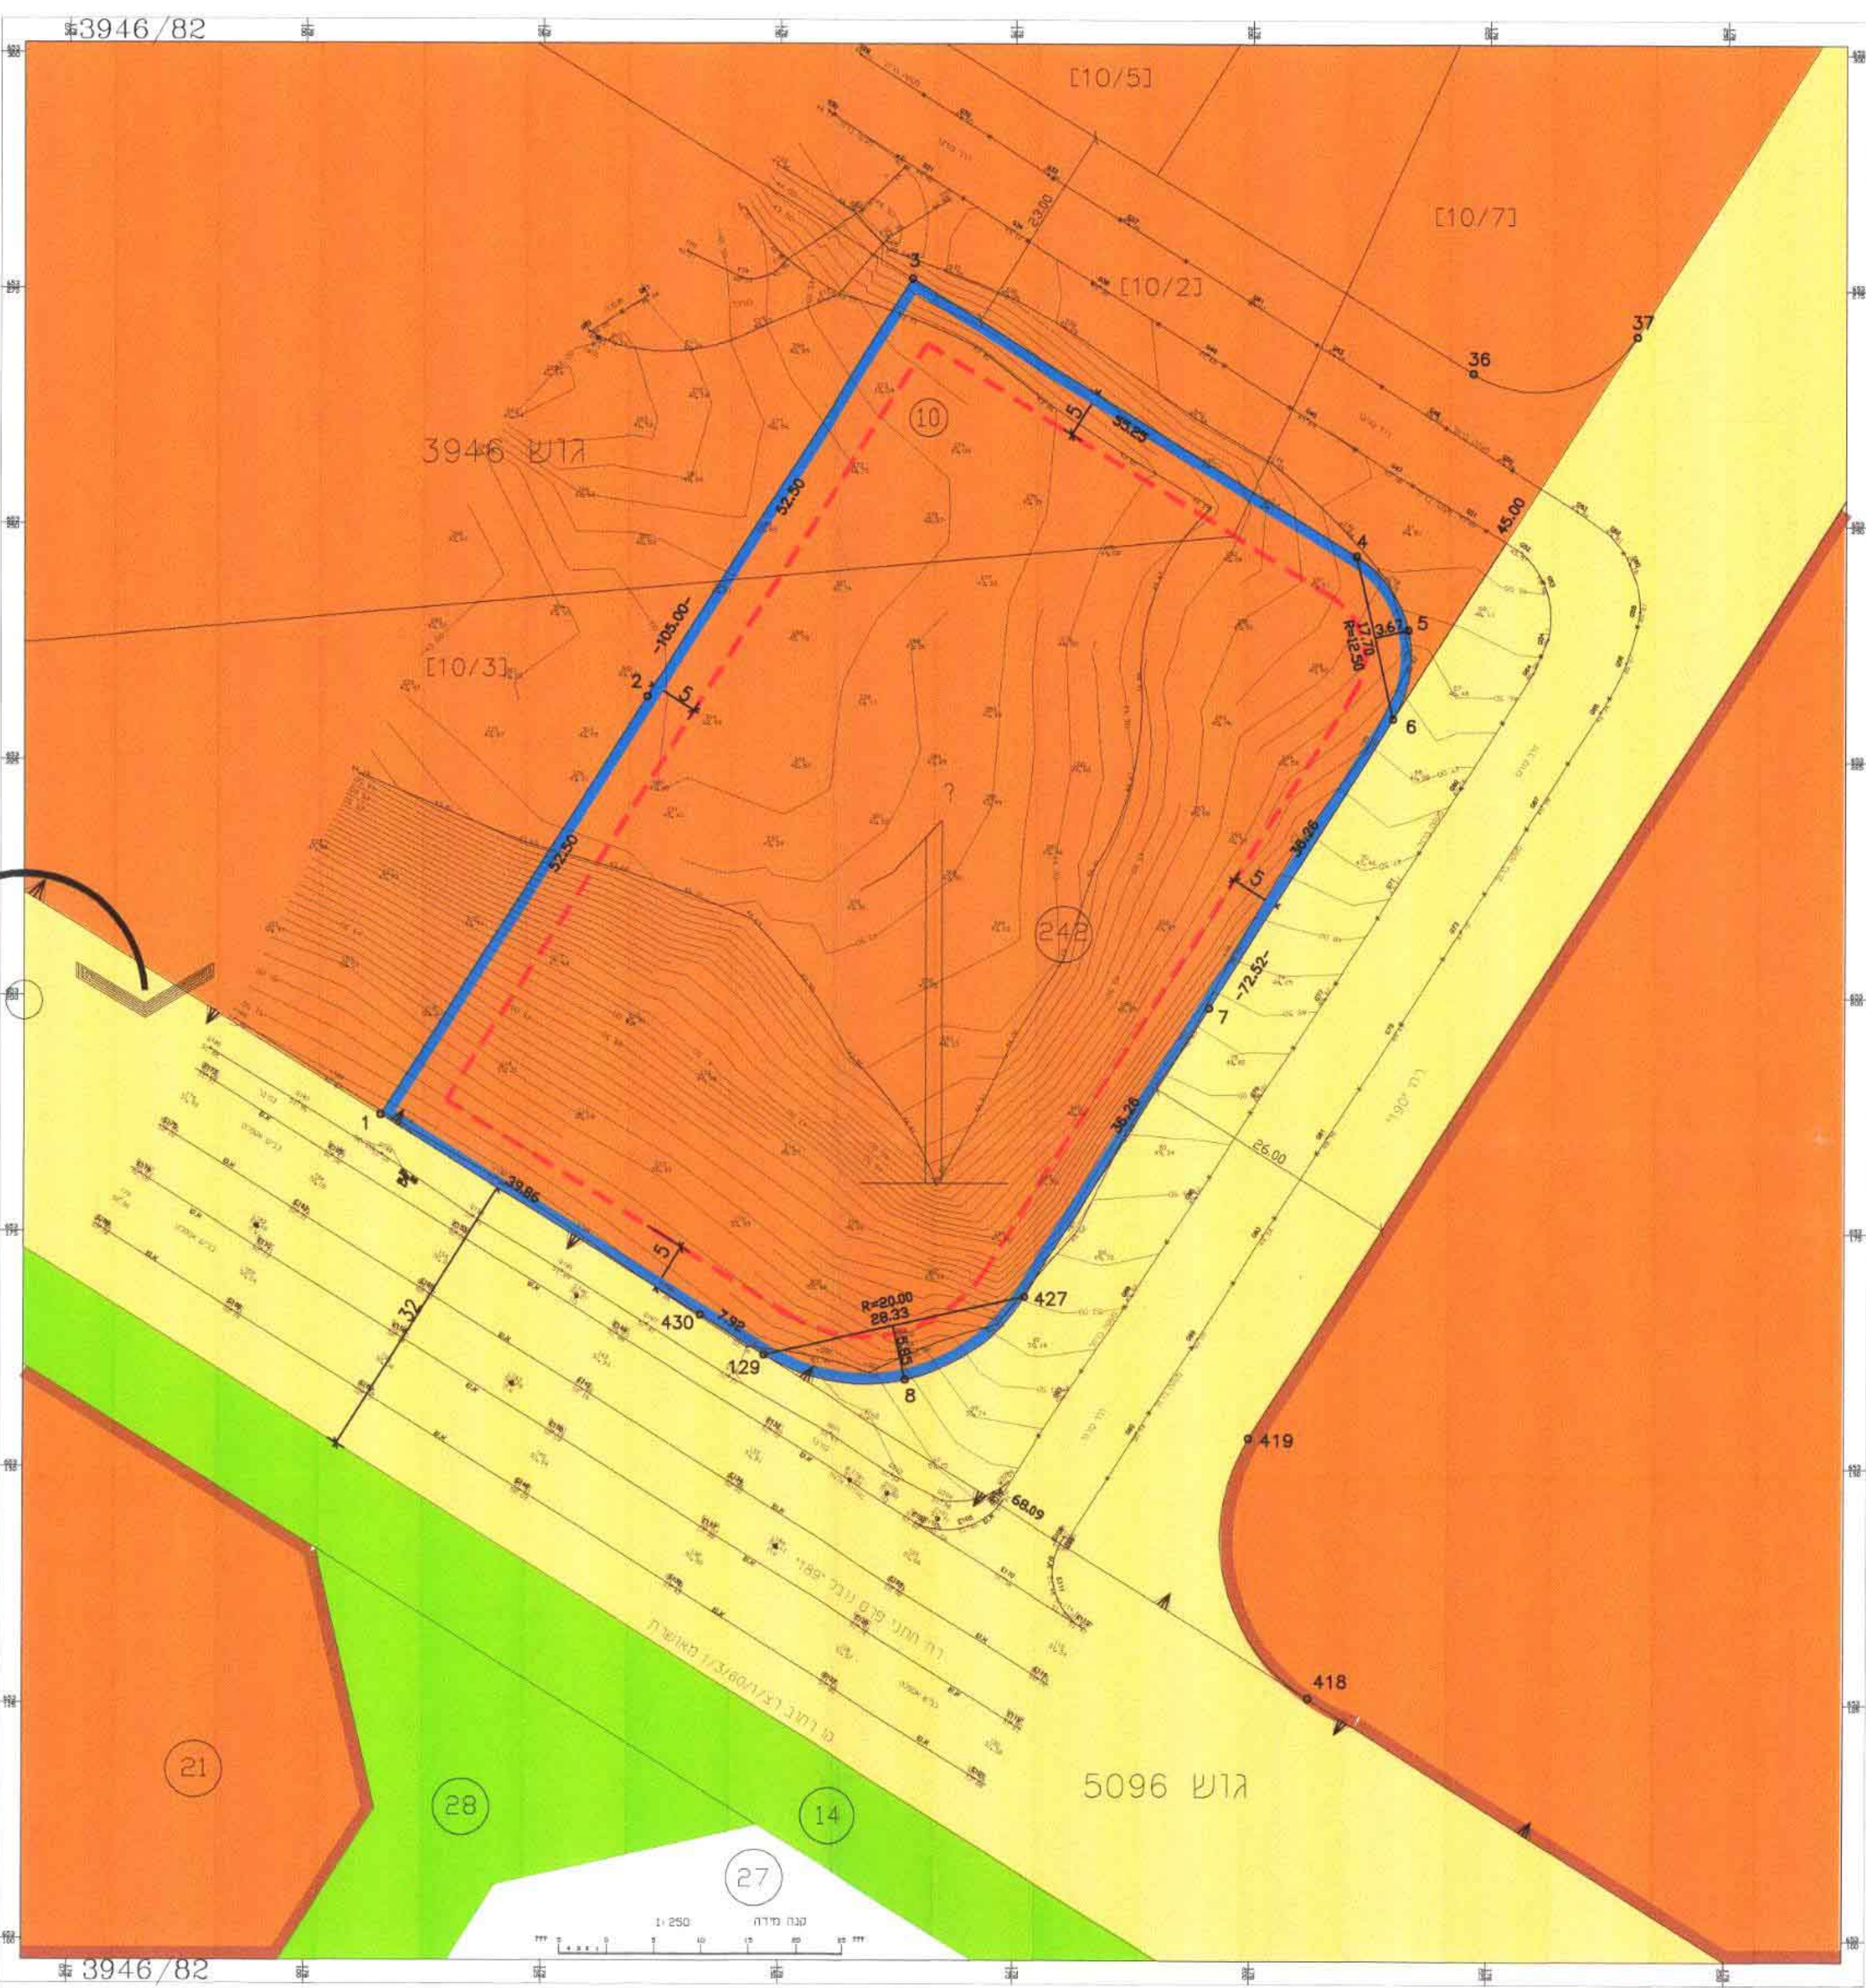

מצב מאושר קנ"מ 1 : 500