


מחוז המרכז
נפה השרון
מקום מושב צופית
גוש 7624
חלקות: 39.33 חלקים
משק 74
הוכן בשביל הבעלים
השטח 2.600 ד' מחושב

מצב מוצג
קני"ח 1:250

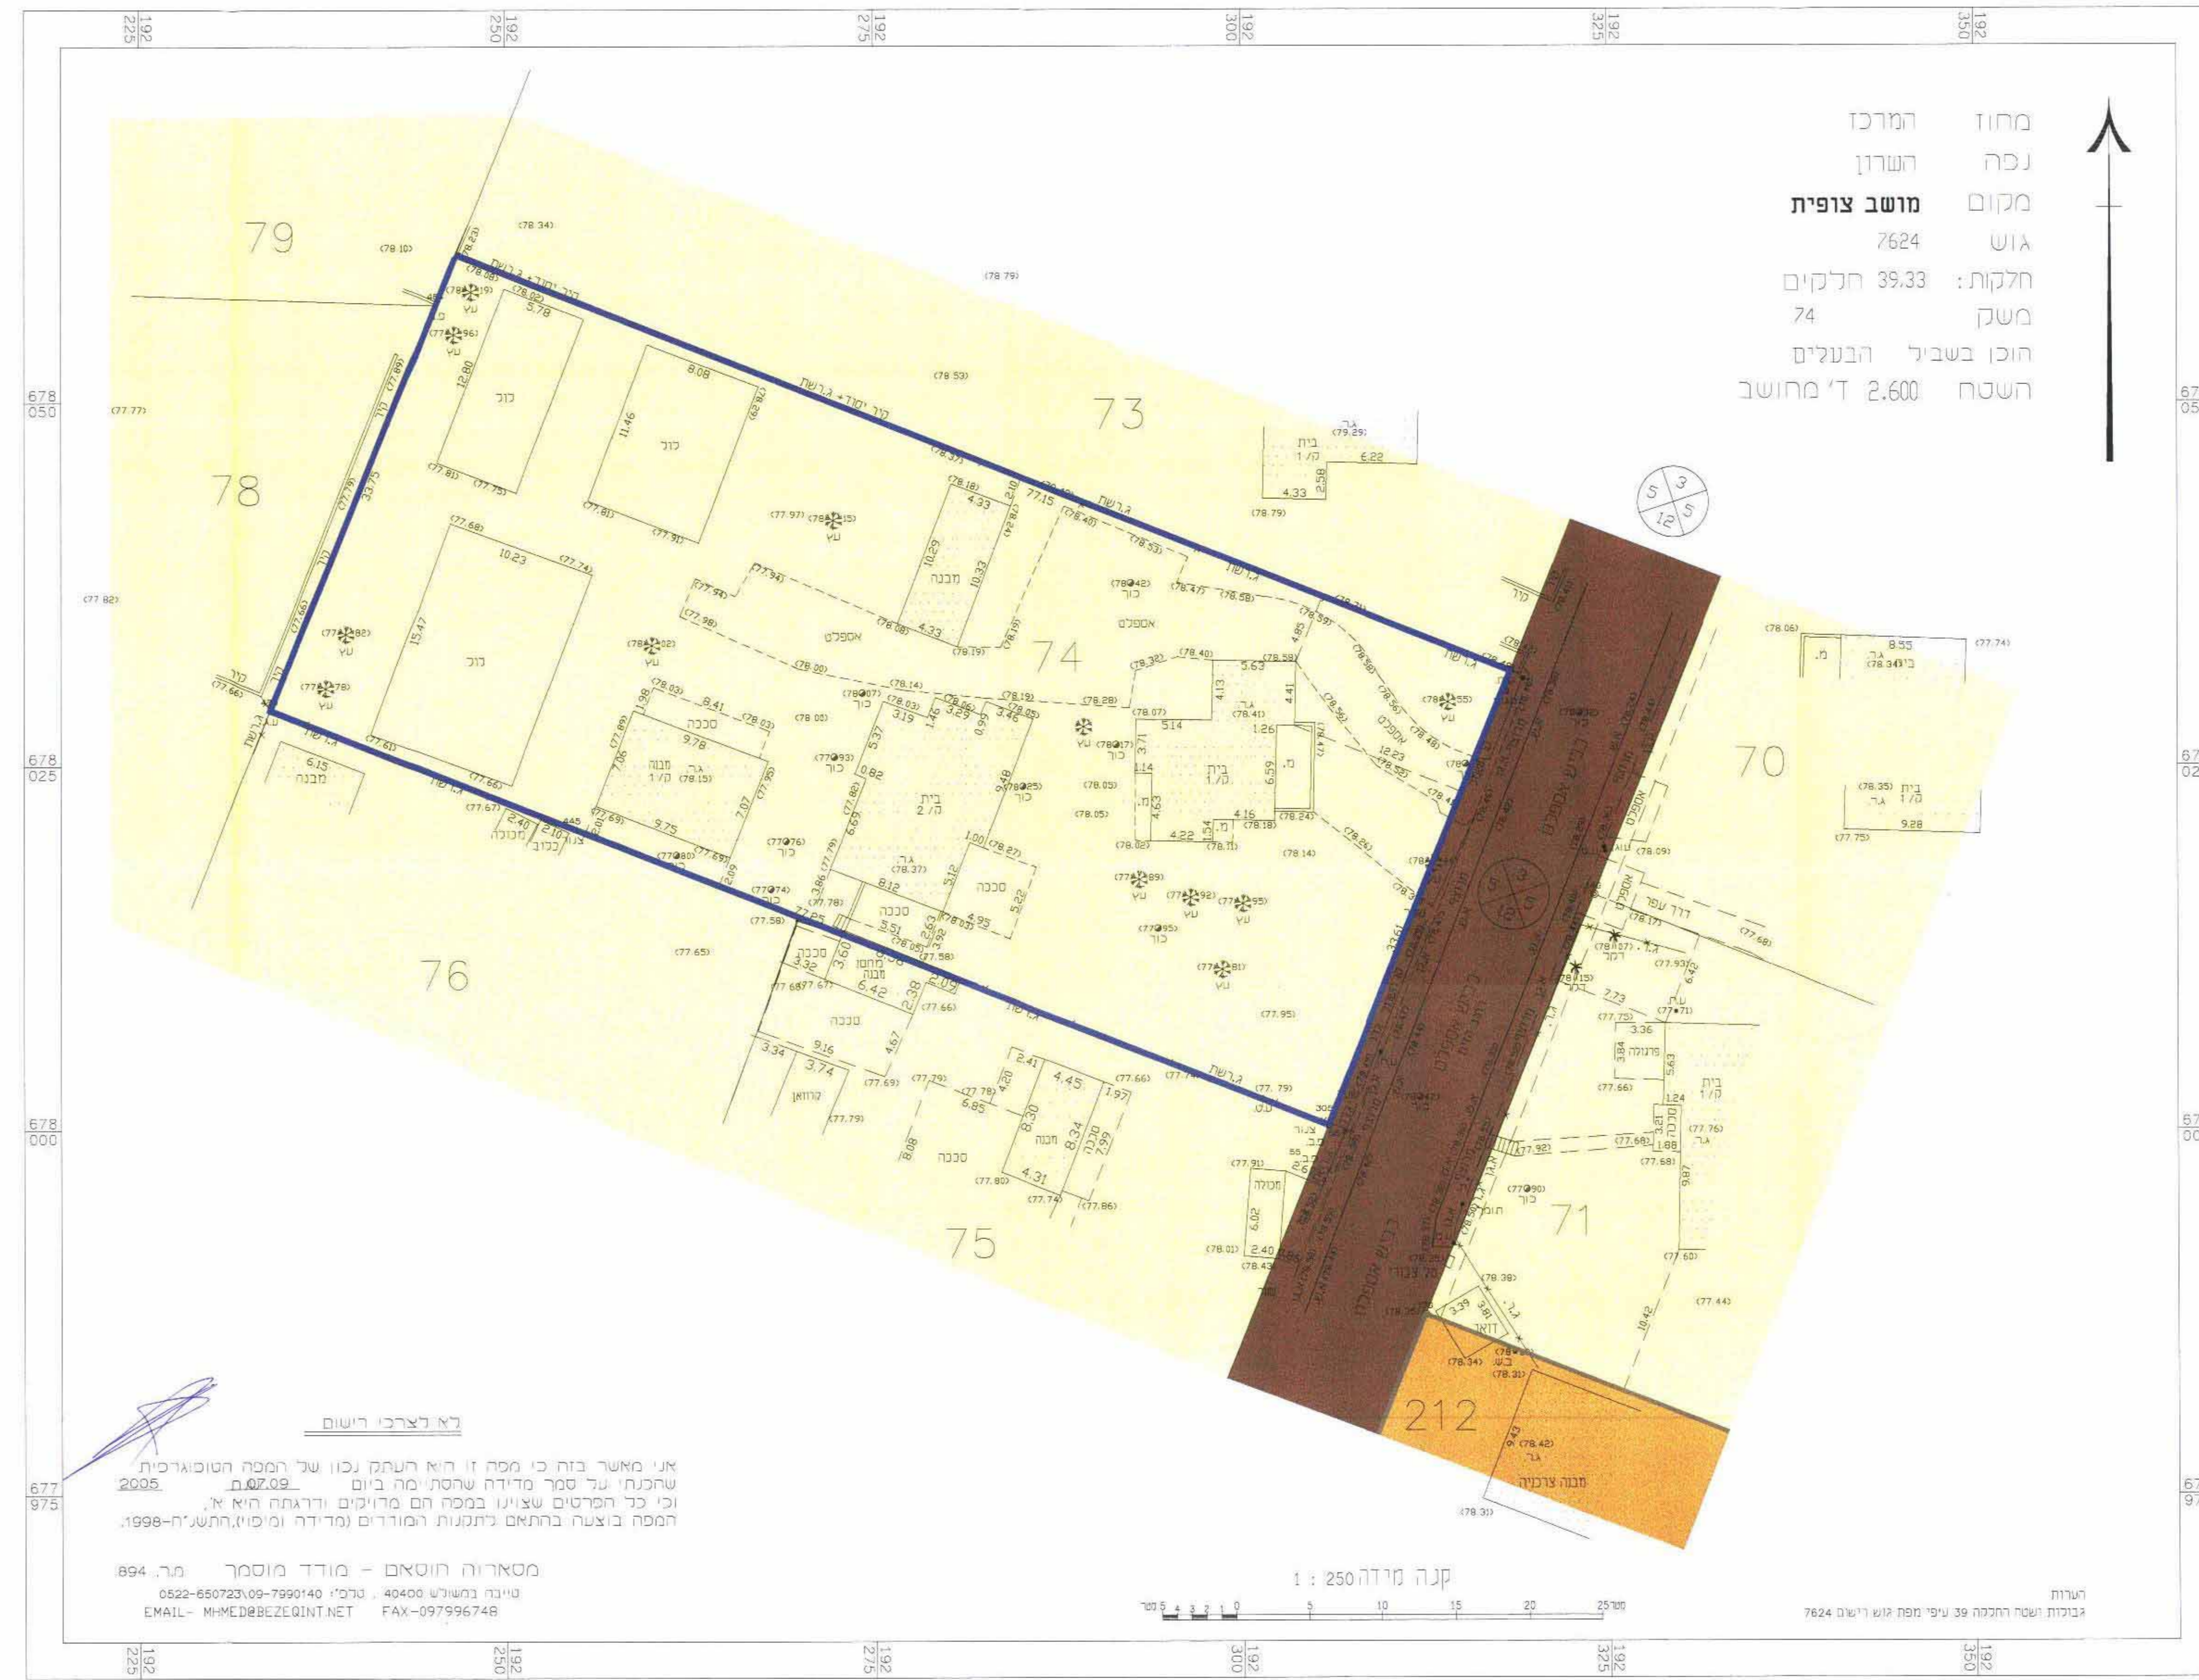

מחוז המרכז
נפה השרון
מקום מושב צופית
גוש 7624
חלקות: 39.33 חלקים
משק 74
הוכן בשביל הבעלים
השטח 2.600 ד' מחושב

מצב קיים
קני"ח 1:250



תרשים סביבה
קני"ח 1:2500

- מפת האזור
- גבול תכנית
 - מגרם בנהלה חלקות א'
 - מגרם לבנין מקצוע
 - דרך קיימת
 - מכנה להריסה
 - מבני ציבור
 - מבני משק
 - מס' דרך
 - קו בנין
 - רחוב דרך

17. 2005

מחוז המרכז
מרחב תכנון מקומי דרום השרון

שם התכנית:

צופית

תכנית מפורטת מס' שד/מק/ווי/20
שני לתכנית מס' שד/ווי/1

נפה: פתח תקוה
מקום: צופית
גוש: 7624
חלקה: 39

שטח התכנית: 2600 מ"ר
קני"ח: 1:250, 1:2500

הוציא: יוסף מרחה ת.ז. 03239100
יו"ר: יוסף יאיר ת.ז. 05805882
רח' הח' מס' 3, צפח 72100 טל: 09-7417964

בעל התקנה: מינהל מקרקעי ישראל

שרר התכנית: שלומית יצחקיאן - אדריכלית
סמ' רישום: 086088 רח' הרח' 2, תל-ג, תל-י 03-7527666

תאריך הבנת התכנית: 15.11.2005
עדכון 1: 28.11.2005
עדכון 2:
עדכון 3:

חתימות:

חוקם	יוסף מרחה
שרר התכנית	שלומית יצחקיאן
בעל התקנה	מינהל מקרקעי ישראל
עדה מסמך תכנון ובה דרום השרון	

עדה מסמך תכנון ובה דרום השרון
אשרר תכנית מס' שד/מק/ווי/20
מסמך תכנון ובה דרום השרון
מינהל מקרקעי ישראל

יוסף מרחה
שלומית יצחקיאן
מינהל מקרקעי ישראל

יוסף מרחה
שלומית יצחקיאן
מינהל מקרקעי ישראל

יוסף מרחה
שלומית יצחקיאן
מינהל מקרקעי ישראל