

מצב קיים 1:250

מרחב תכנון מחוזי-מחוז המרכז
מרחב תכנון מקומי-ראש העין
תכנית מתאר מפורטת מס'
שינוי לתכנית מתאר אזורי 1380\א

מחוז : המחוז
נפה : פתח תקוה
עיריה : ראש העין
גוש : 5018
חלקה : 73

כתובת : רח' גרניס 9, הסלעים ראש העין טל' 03-9380251
שטח התכנית : 465 מ"ר
בעל הקרקע : מנהל מקרקעי ישראל
היוזם : בשארי משה ואסתר רח' גרניס 9, הסלעים ראש העין טל' 03-9380251

המתכנן : בשארי רחבעם רח' סלעית ג, הסלעים ראש העין טל' 03-9021754


תאריך : 8.6.05

התקן 573
לפי סעיף 57
לתיכנון ולבניית
גדרות ראש-העין


התקן 573
לפי סעיף 57
לתיכנון ולבניית
גדרות ראש-העין

מקרא

- גבול תכנית
- קו בנין
- בנין קיים
- אזור מגורים א
- אזור מגורים ב
- אזור מגורים ג
- דרך קיימת
- שצ"פ
- שביל להולכי רגל
- חניה
- מבני ציבור
- איזור מסחרי

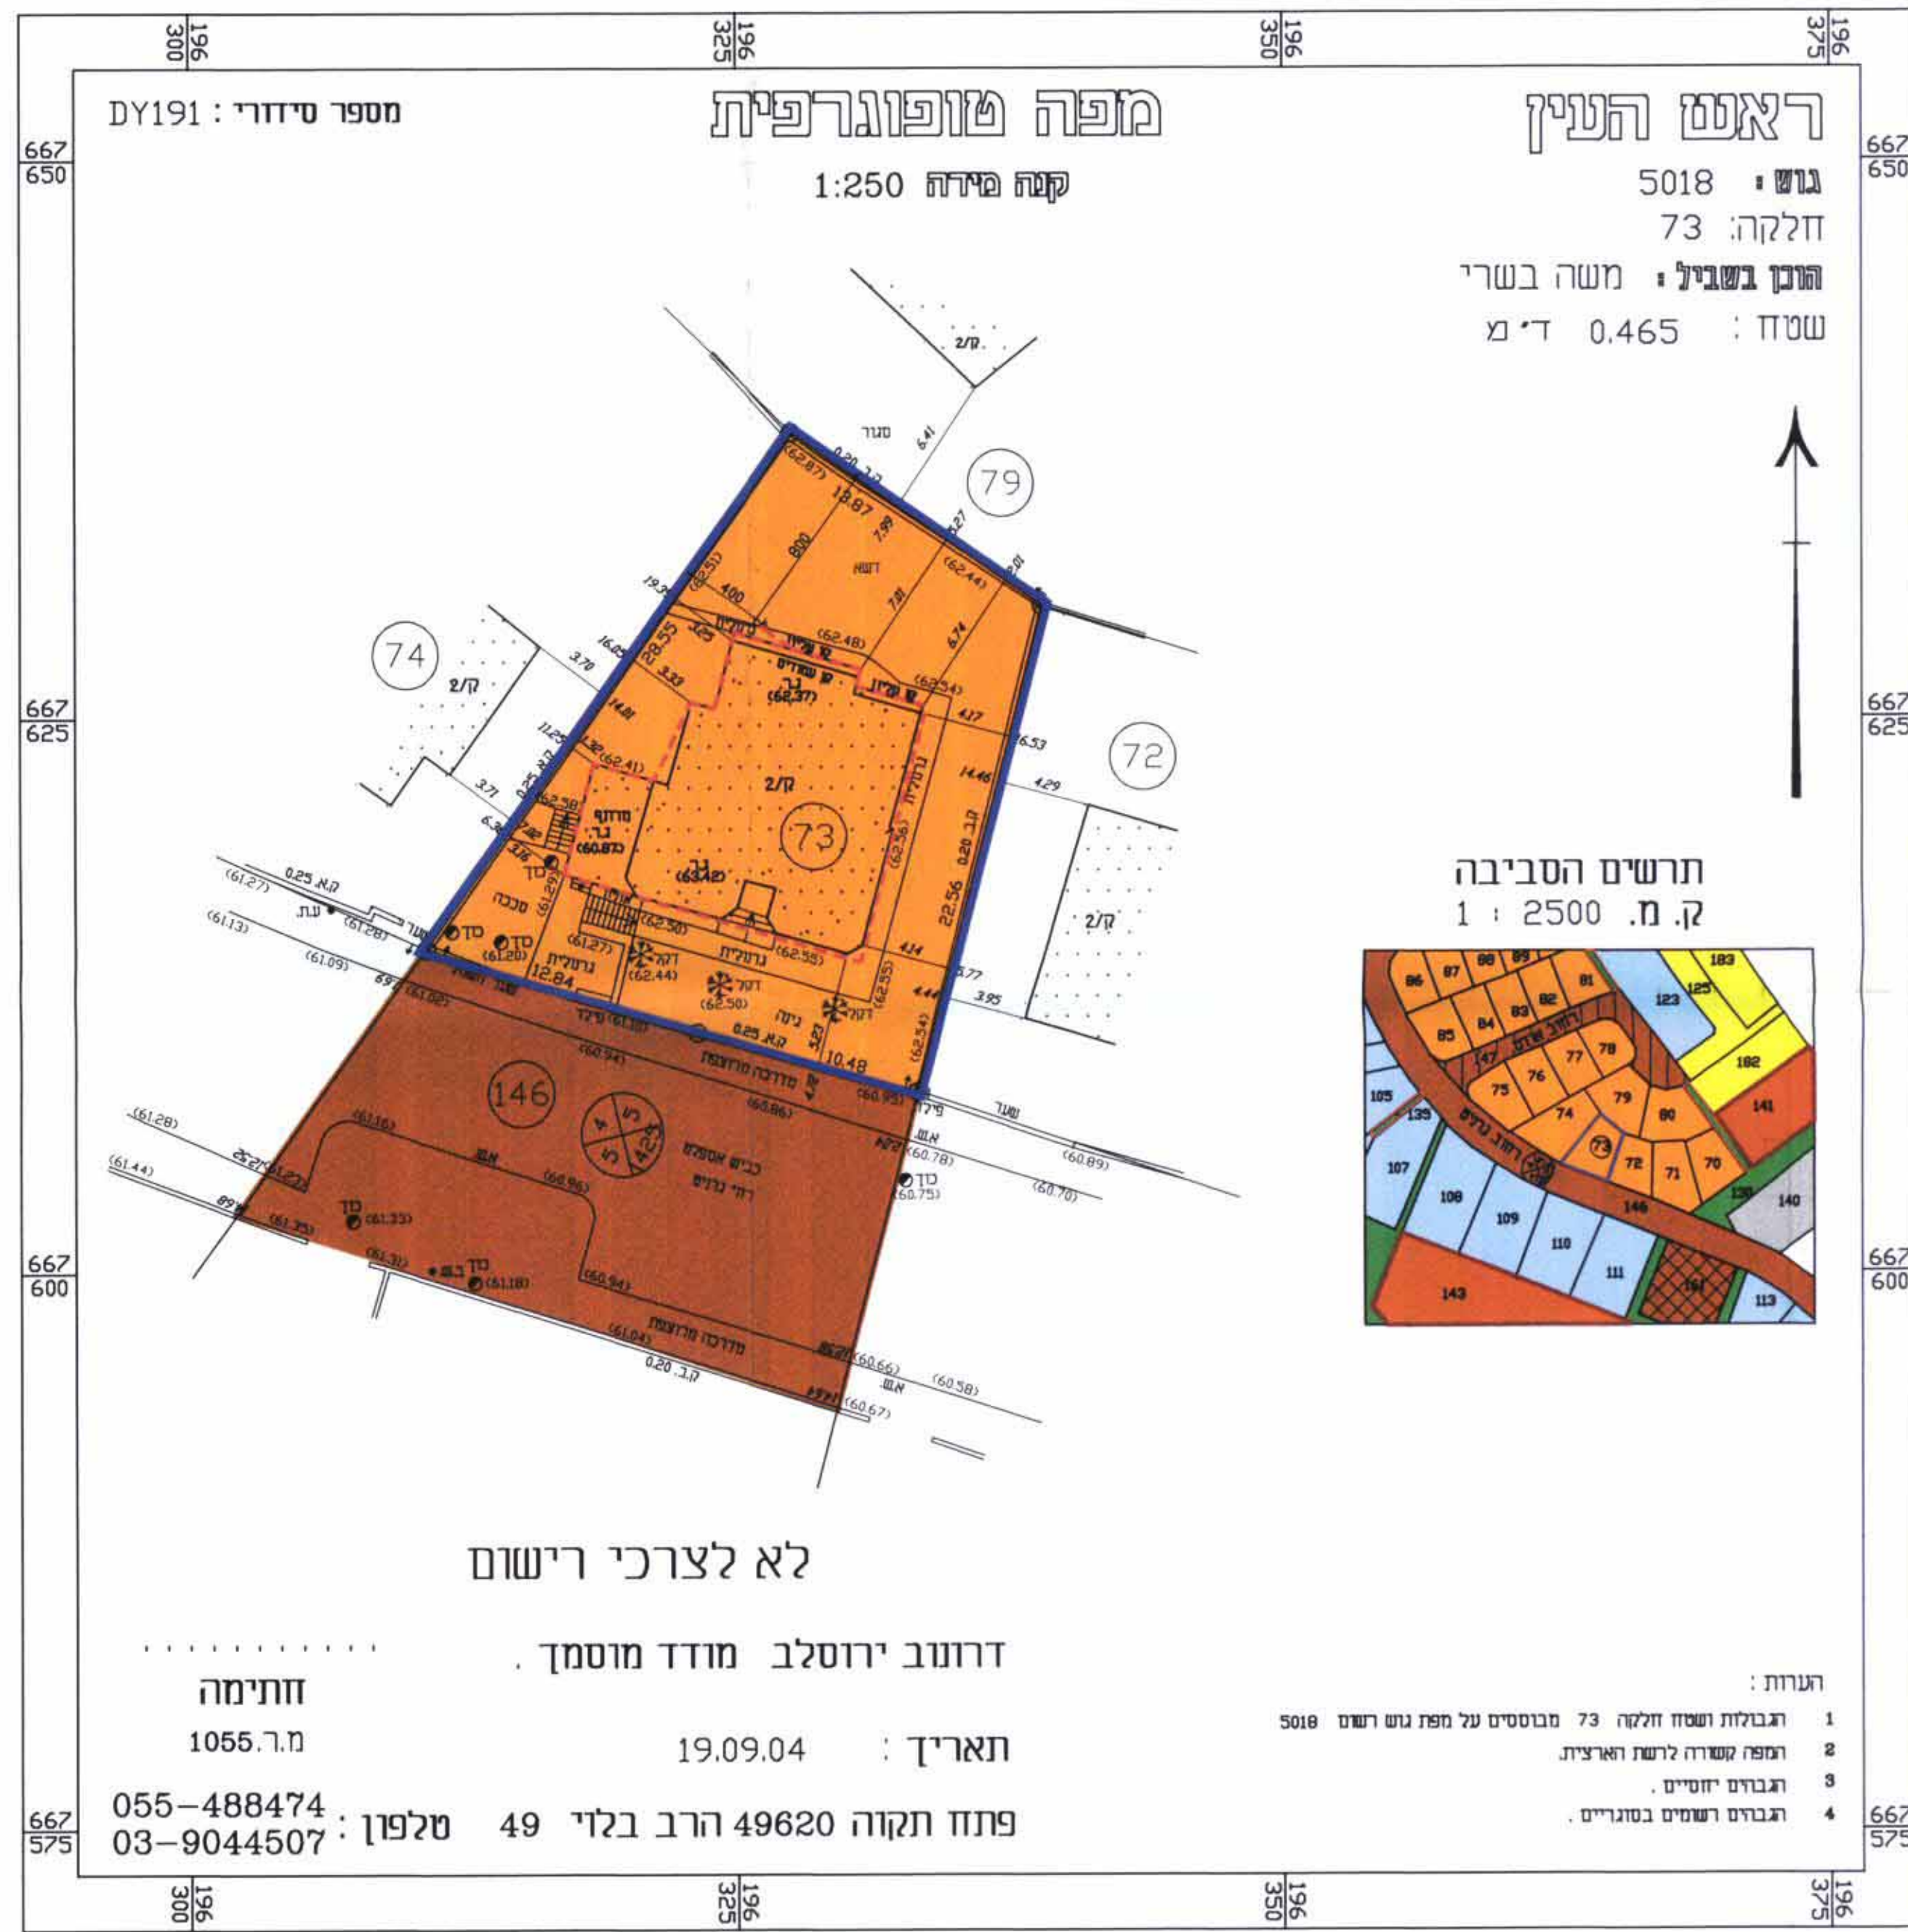

מצב מוצע 1:250

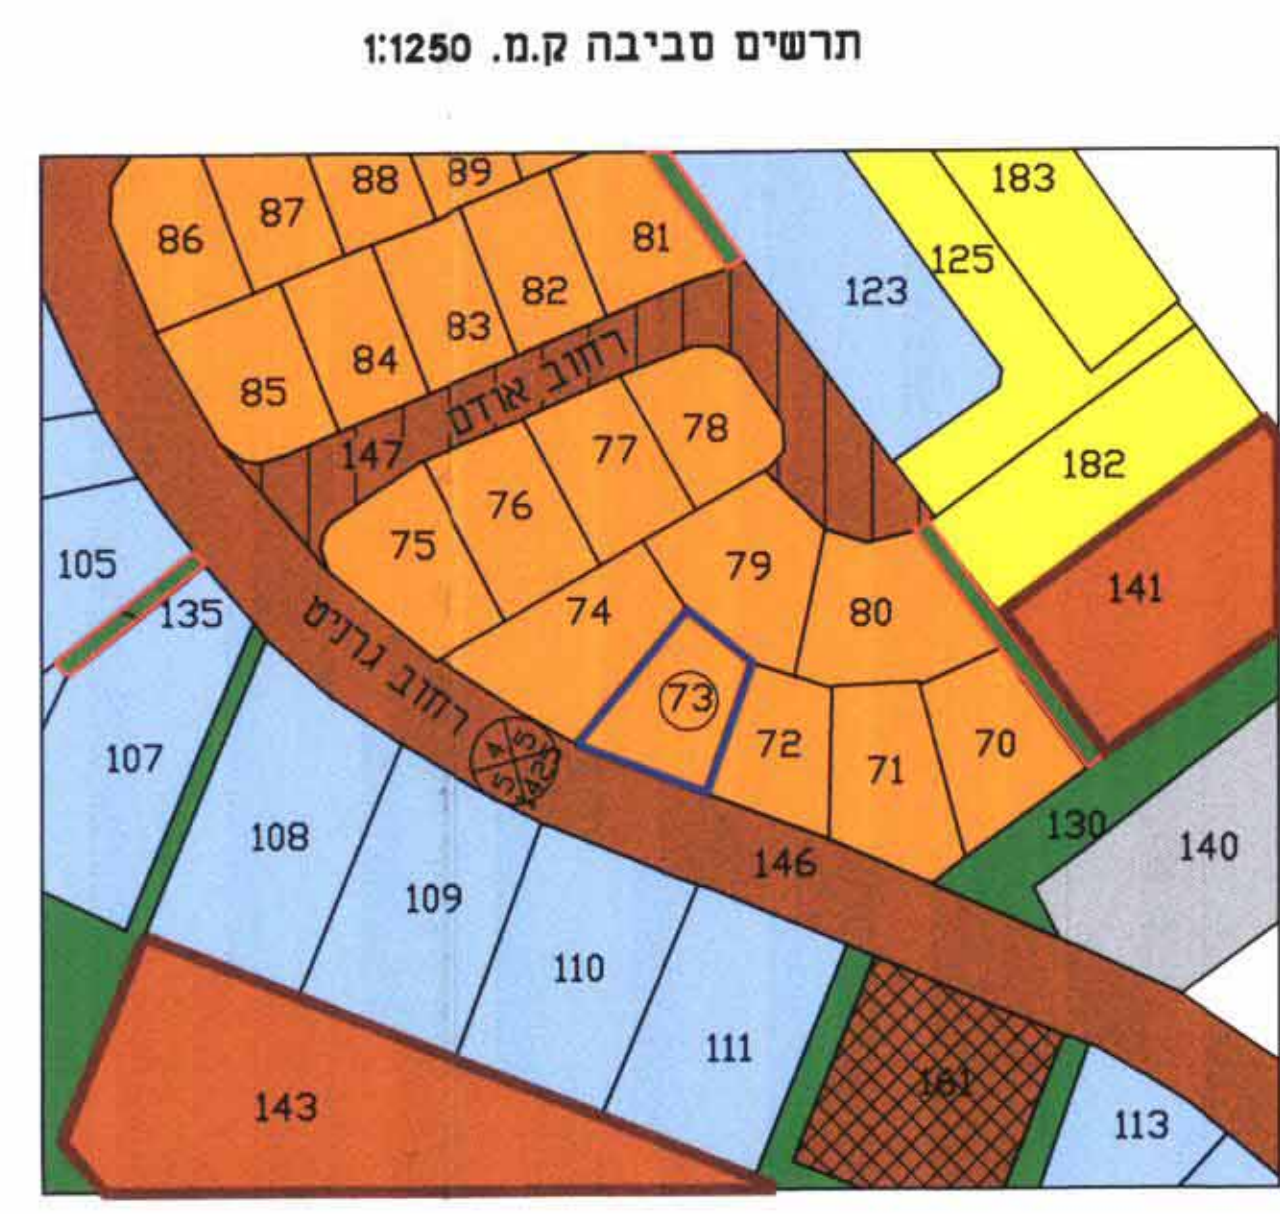

חתימות

רוזנים : בשארי משה

בשארי אסתר

המתכנן : בשארי רחבעם

חתימות נוספות