

תכנית שינויי מתאר פ"ת/מק/179/34
שינויי לתכנית מתאר מס' פ"ת/179/15+א

מחוז : מרכז
נפה : פתח-תקוה
מקום : פתח-תקוה
גוש : 6371
חלקה : 12/29
שטח התוכנית : 0.496 דונם



יזום התכנית : אהרונביץ מרדכי - רח' הדולפין 28 רש"צ
בעל הקרקע : אהרונביץ מרדכי - רח' הדולפין 28 רש"צ
רוכמן בוריס ורעיה רח' הקישון 15 באר-יעקב
המתכנן : סוקולוב רבקה רח' דוד שמעוני 12 נוה-עוז
קני מידה : 1:250

מקרא :
גבול תכנית בנין עיר
אזור מגורים א
מספר דרך
קו בנין
קו חב דרך



חתימות :

יזום התכנית : אהרונביץ מרדכי
המתכנן : רבקה סוקולוב אדריכלית
בעל הקרקע : אהרונביץ מרדכי
כ"ב, ת"א 22.2.06
28.02.06
תאריך : 27.2.06

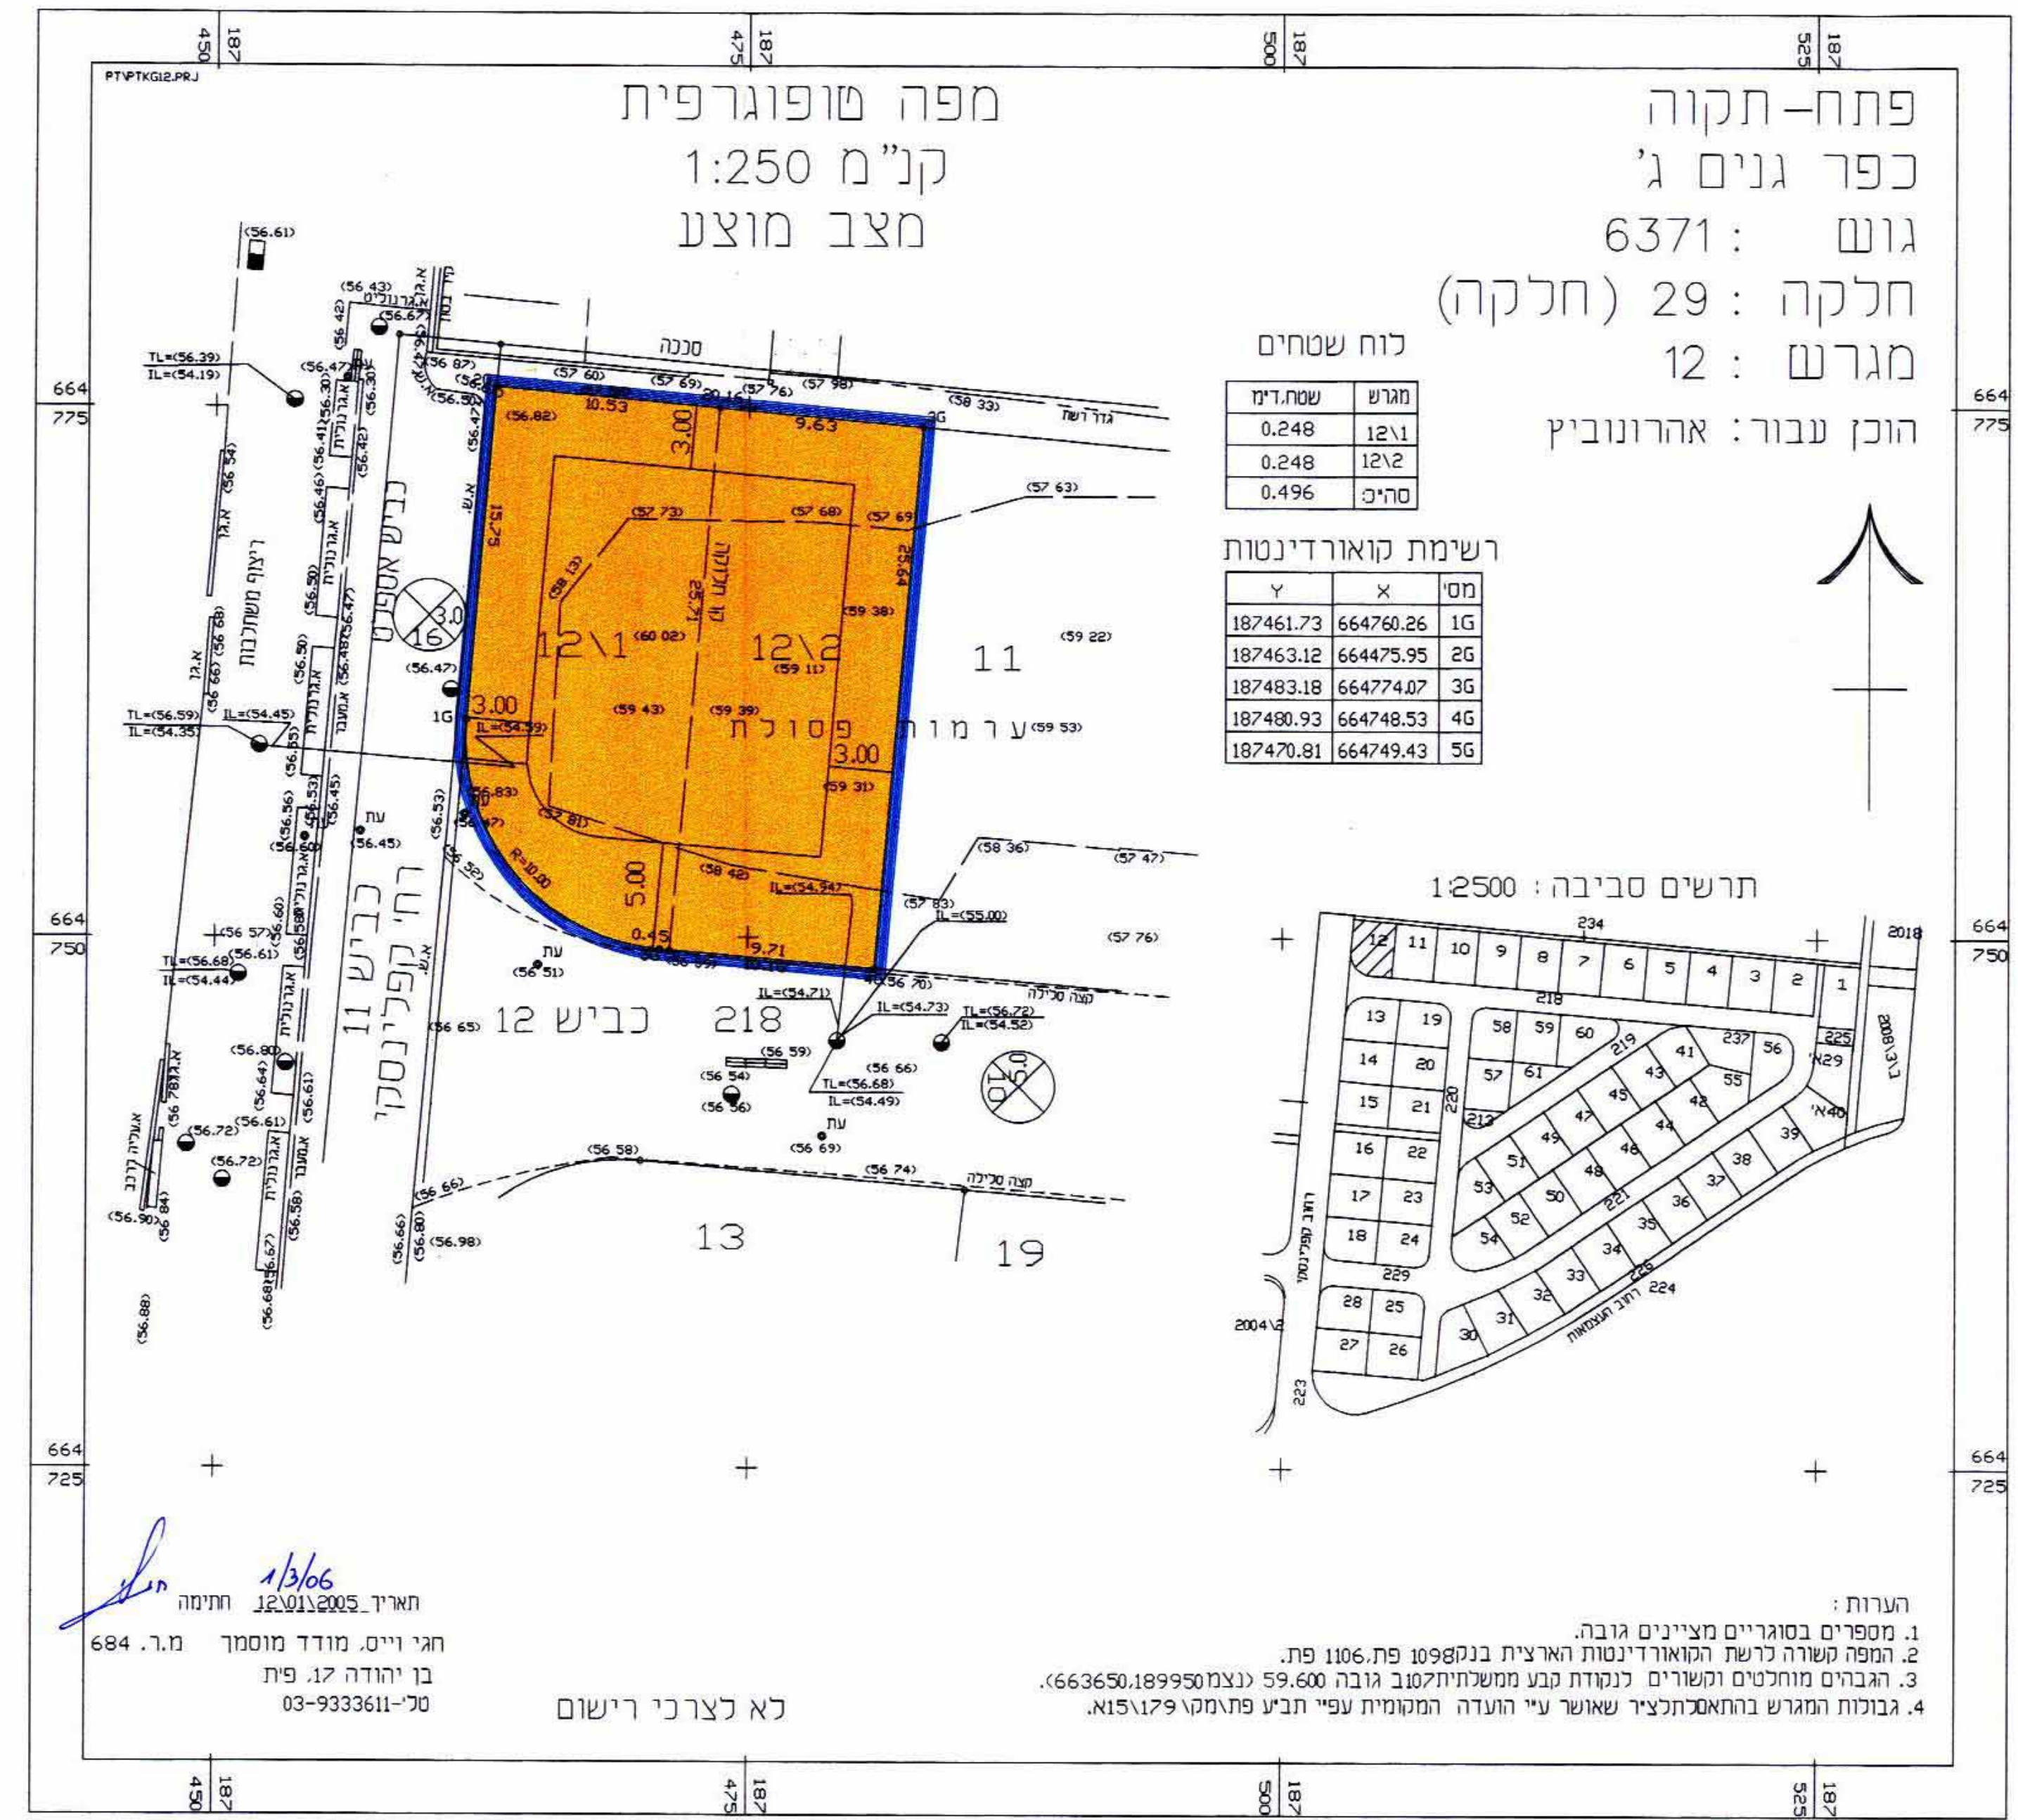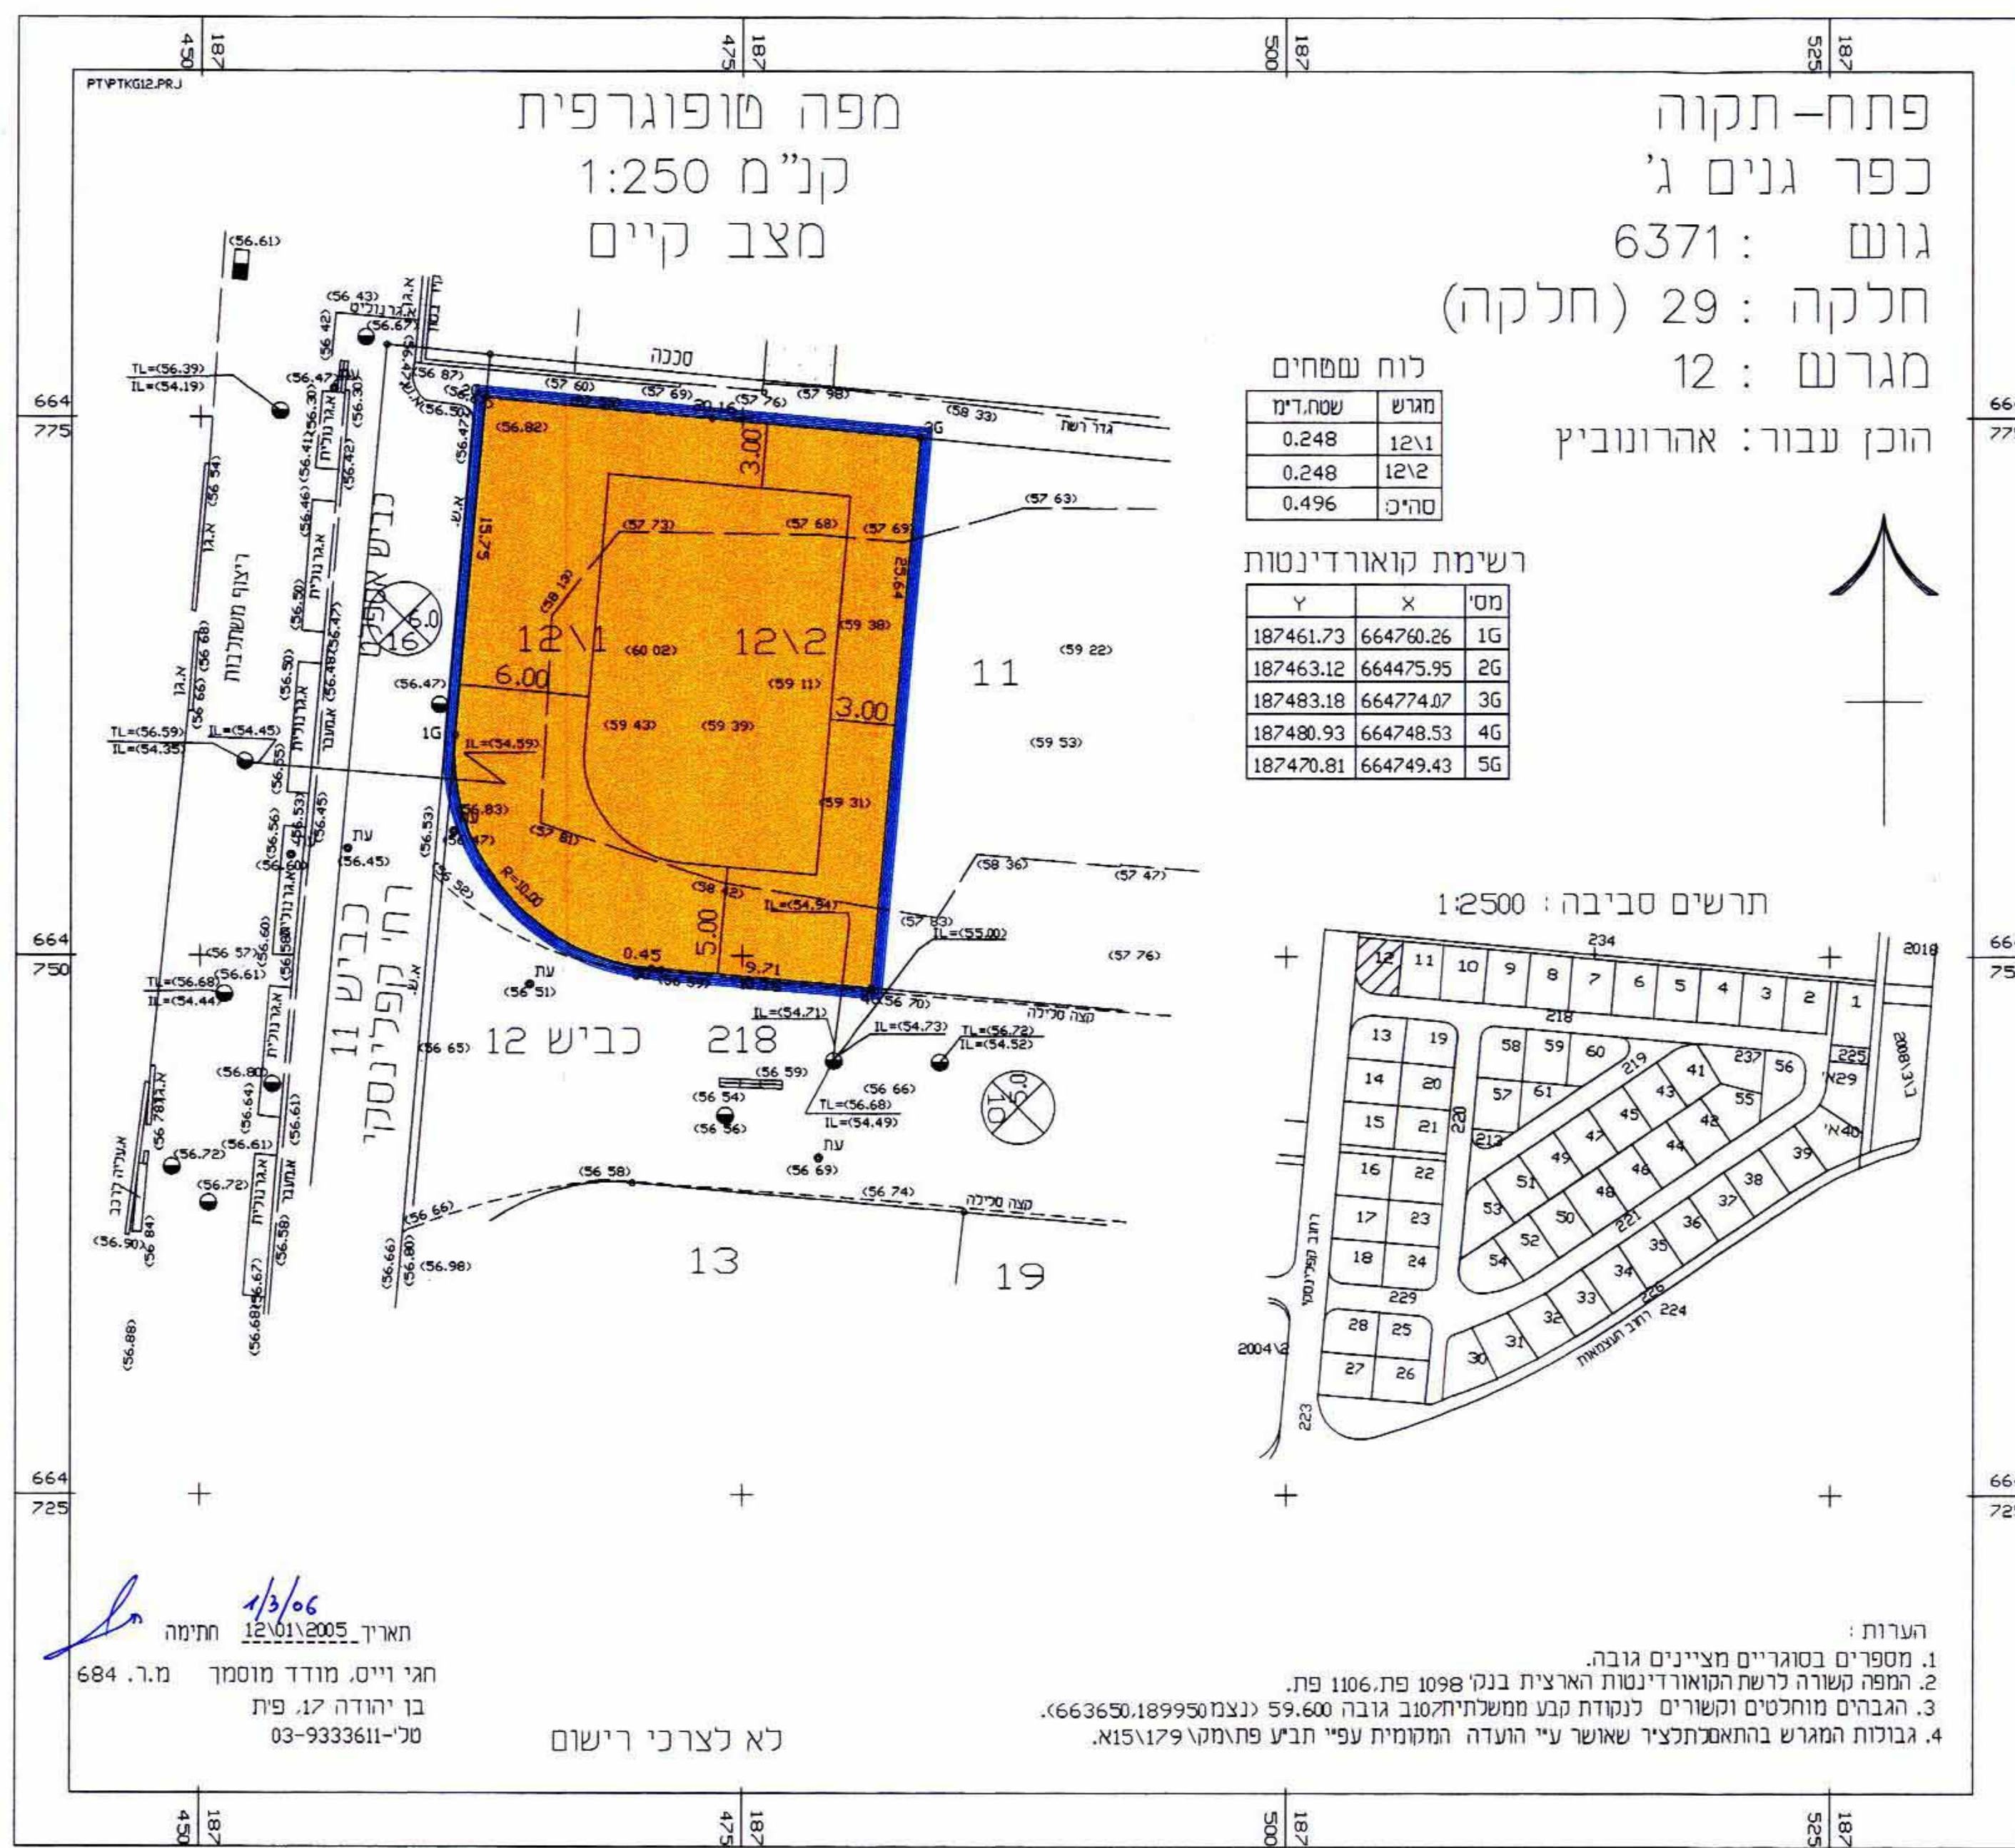

הערות:
1. מספרים בסוגריים מציינים גובה.
2. המפה קשורה לרשת הקואורדינטות הרצויה בנקודות 1098 פת. 1106 פת.
3. הגבהים מוחלטים והשרשים נקודות קבע ממשת"ח: 59.600 נצמ 18995050.663650.
4. גבולות המגרש בהתאמת לצד שאושר ע"י הועדה המקומית ע"י תביע פת.מק/179/15+א.

הערות:
1. מספרים בסוגריים מציינים גובה.
2. המפה קשורה לרשת הקואורדינטות הרצויה בנקודות 1098 פת. 1106 פת.
3. הגבהים מוחלטים והשרשים נקודות קבע ממשת"ח: 59.600 נצמ 18995050.663650.
4. גבולות המגרש בהתאמת לצד שאושר ע"י הועדה המקומית ע"י תביע פת.מק/179/15+א.