


תכנית מצב קיים ק.מ. 1:250

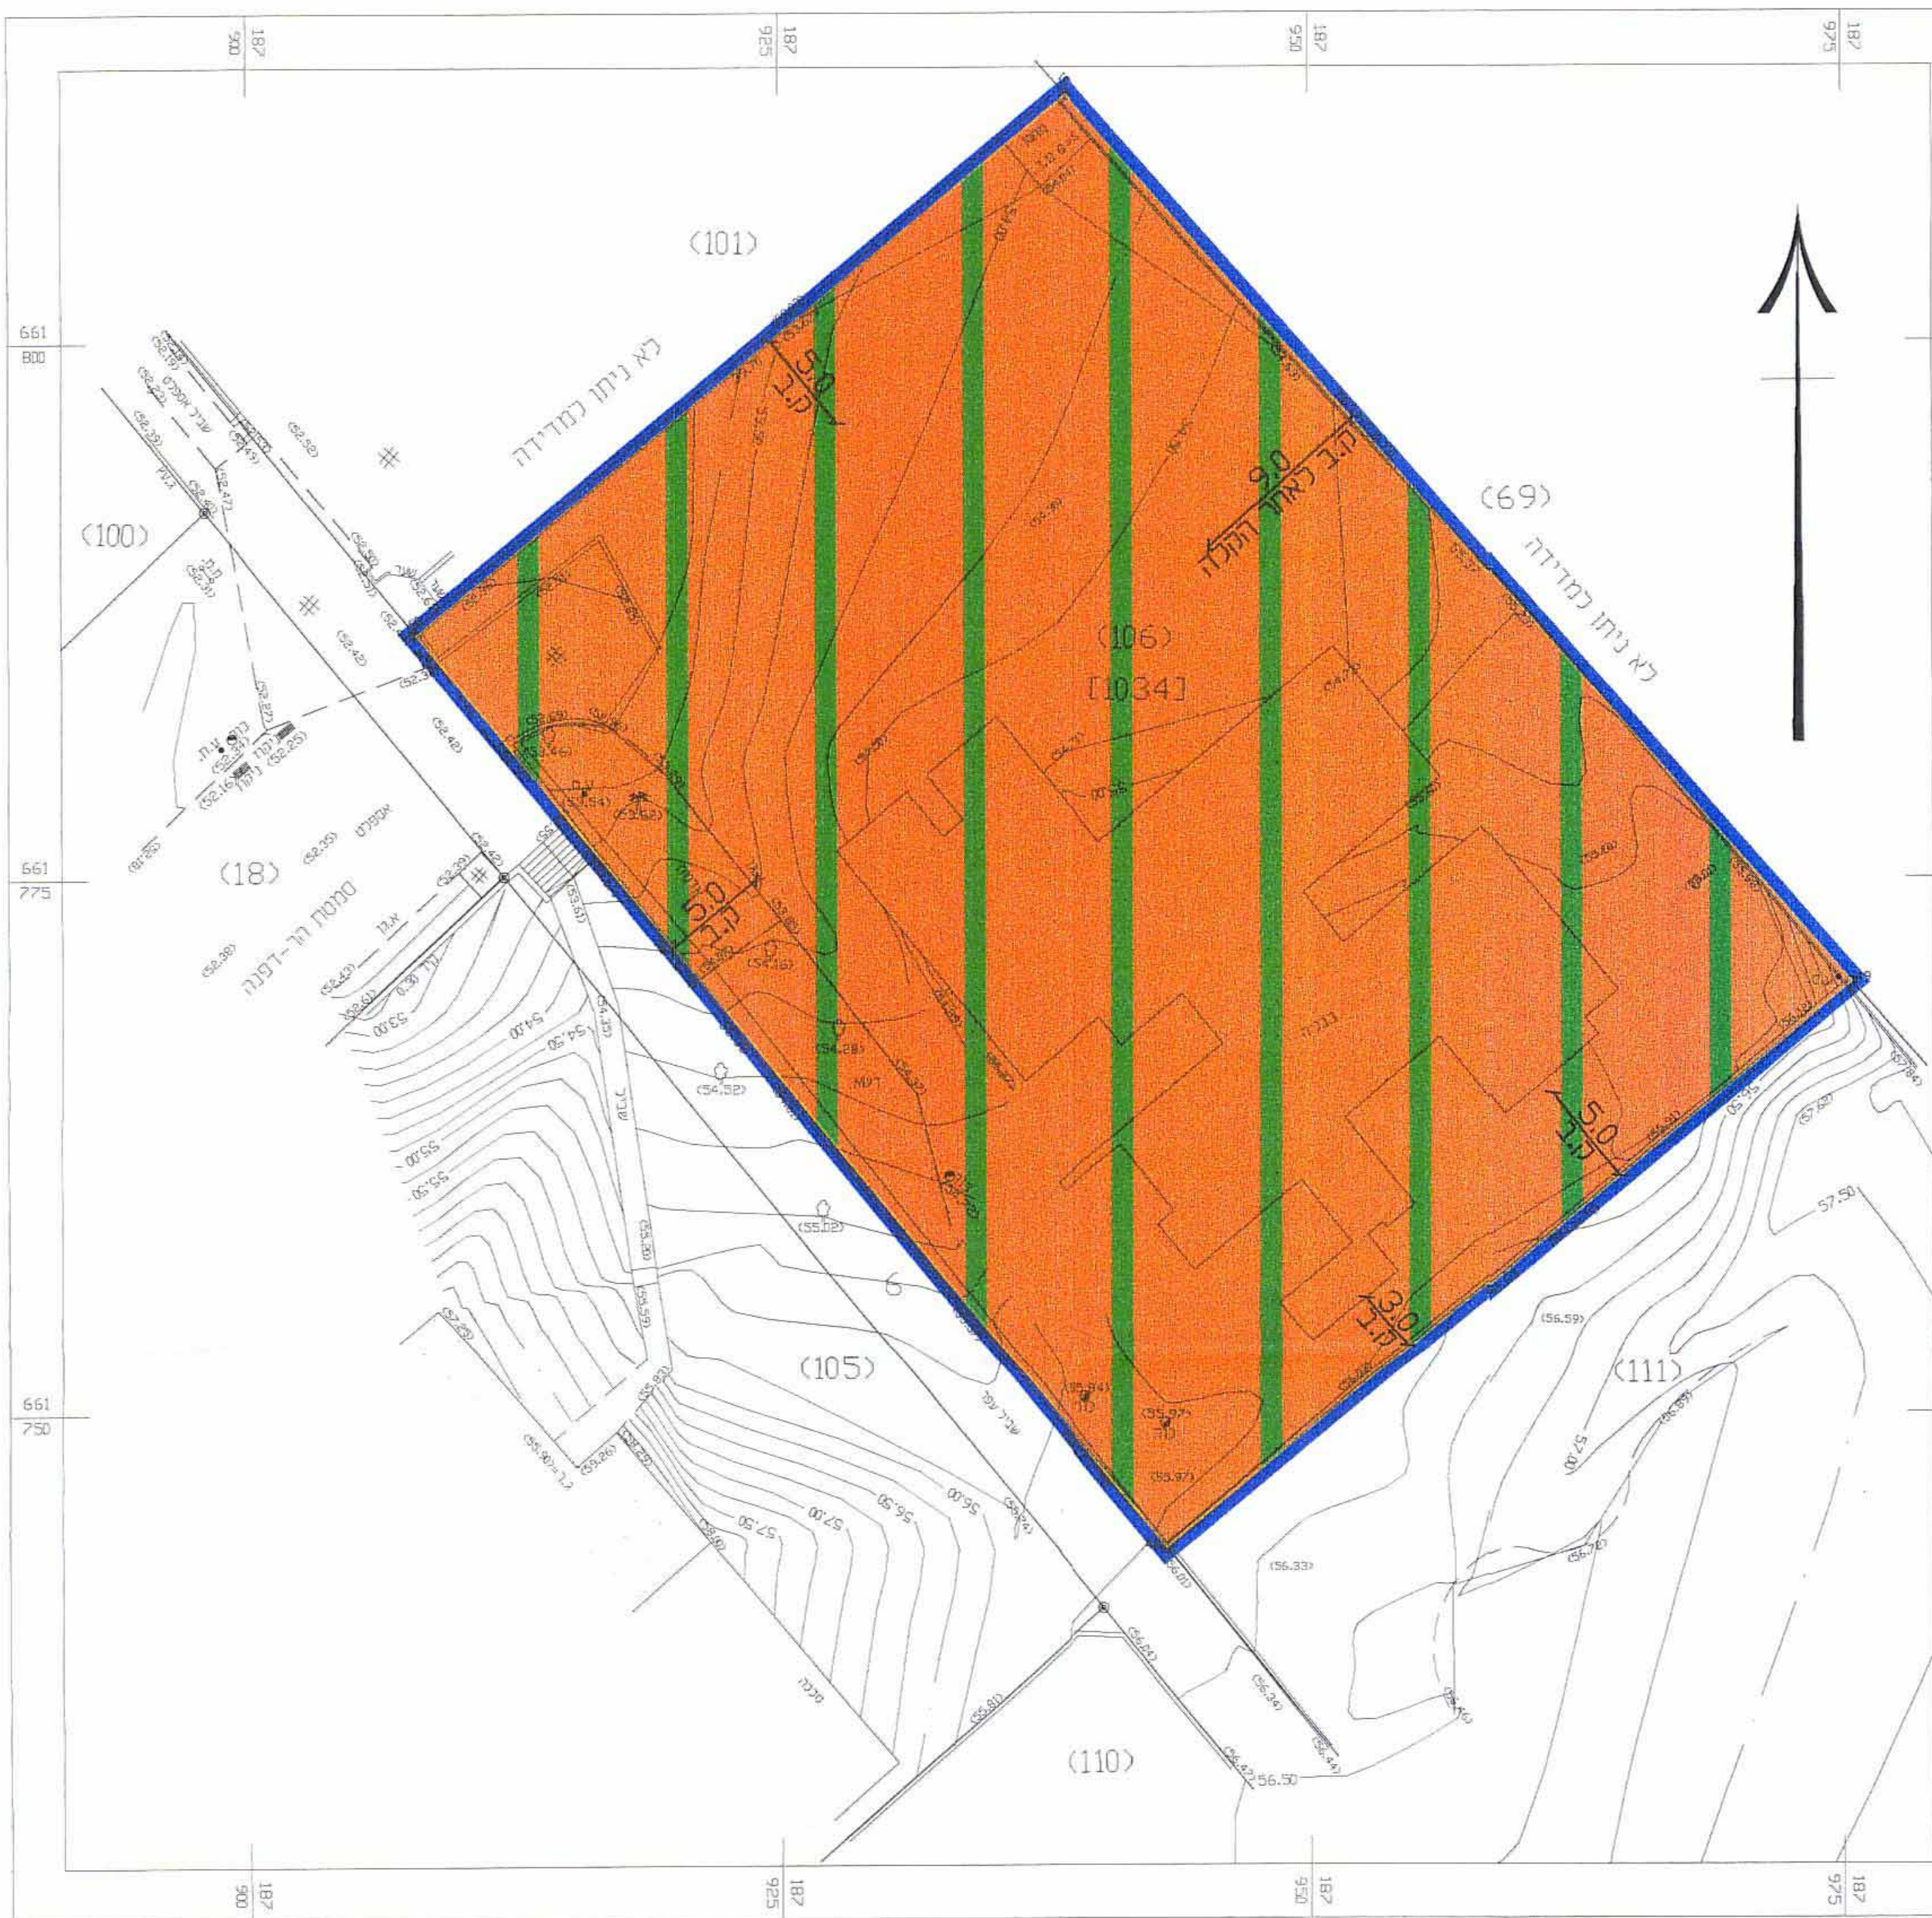

מחזור : המרכז
 נפה : פתח-תקוה
 מקום : סביון
 גוש : 6722
 חלקה : 147 (חלק)
 מגרש : [1034]
 שטח מחושב : 2.250 ד.מ.
 סה"כ שטח המבנים : 255 מ"ר

מ.ק.א. [1034] - משפר תרומה ע"י הולאה ושפיעות בתועלת - גבול עש - (100) - משפר חלקה ארבע - גבול חלקה

הערות
 1. נוספה קוטר פלנטריות והלשמיטרית לרשת ישראלי חודש.
 2. למספרים במגרשים מציגים בגודל קיימים.
 3. לא להכנסת מידה חוץ לקופסה של חשמלית.
 4. הפריצות והשפיעות נעלים ע"י חומרה מ"ס 10/25/2007 לא נוספה.
 5. מספר החלקה וקוטר פלנטרית חבירה לצרכי רישום ורישום חודש מספרים צפופים על קוטרם וצפופים.

הבעלים
 הכותב

מפה טופוגרפית


עוד ושרטוט	גובה	קנה-מידה
"ברושטין"	מ.ס"ף	1 : 250
לא לצרכי רישום	חוכמת ומבצע	6636-04
עדות פנים	780	24.10.04
מודדת מומחית	חתימה	מס' רישון

א. פנקס ובנו מודדים מומחים בע"מ
 פ"ת אור ר"ד גולומב ז'
 סניף : 03-5357723 סניף : 03-5349938
 e-mail : pinkas-19@ezegint.net

מרחב תכנון מקומי מצפה אפק

תוכנית מפורטת מס' מ/מ/מק/4165
 עיניו לתוכנית מס' עמ/23/534, ממ/4031

מחנה : מרכז
 נפה : פתח תקוה
 ישוב : סביון
 כתובת : סמפת הר דפנה
 גוש : 6722
 חלקה : 147 (חלק)
 מגרש : 1034
 שטח התכנית : 2.250 דונם

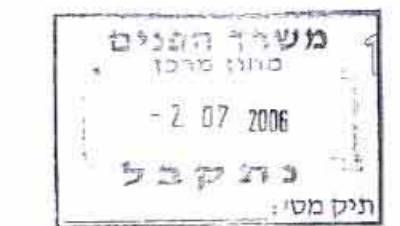

בעלי הקרקע ויוזמי התכנית : רבקה ואלי פרקש. הר דפנה 42 סביון
 פל: 03-5343635 פקס: 03-6353385


עורך התכנית : א. רובין אדריכלים בע"מ רח' ירמיהו 7 ת"א
 פל: 03-5444660 פקס: 03-6023535
 EMAIL: office@arubin.co.il

ק.מ. : 1:250 1:2500

מסרא :

- גבול תכנית מוצעת
- גבול גוש
- מספר חלקה זמני
- מספר חלקה מבוססת
- מספר מגרש
- מספר דרך
- קו בנין
- רוחב דרך
- דרך קיימת/ מאושרת
- דרך חדשה/ מוצעת
- אזור מגורים/משק עזר

תכנית מצב מוצע ק.מ. 1:250

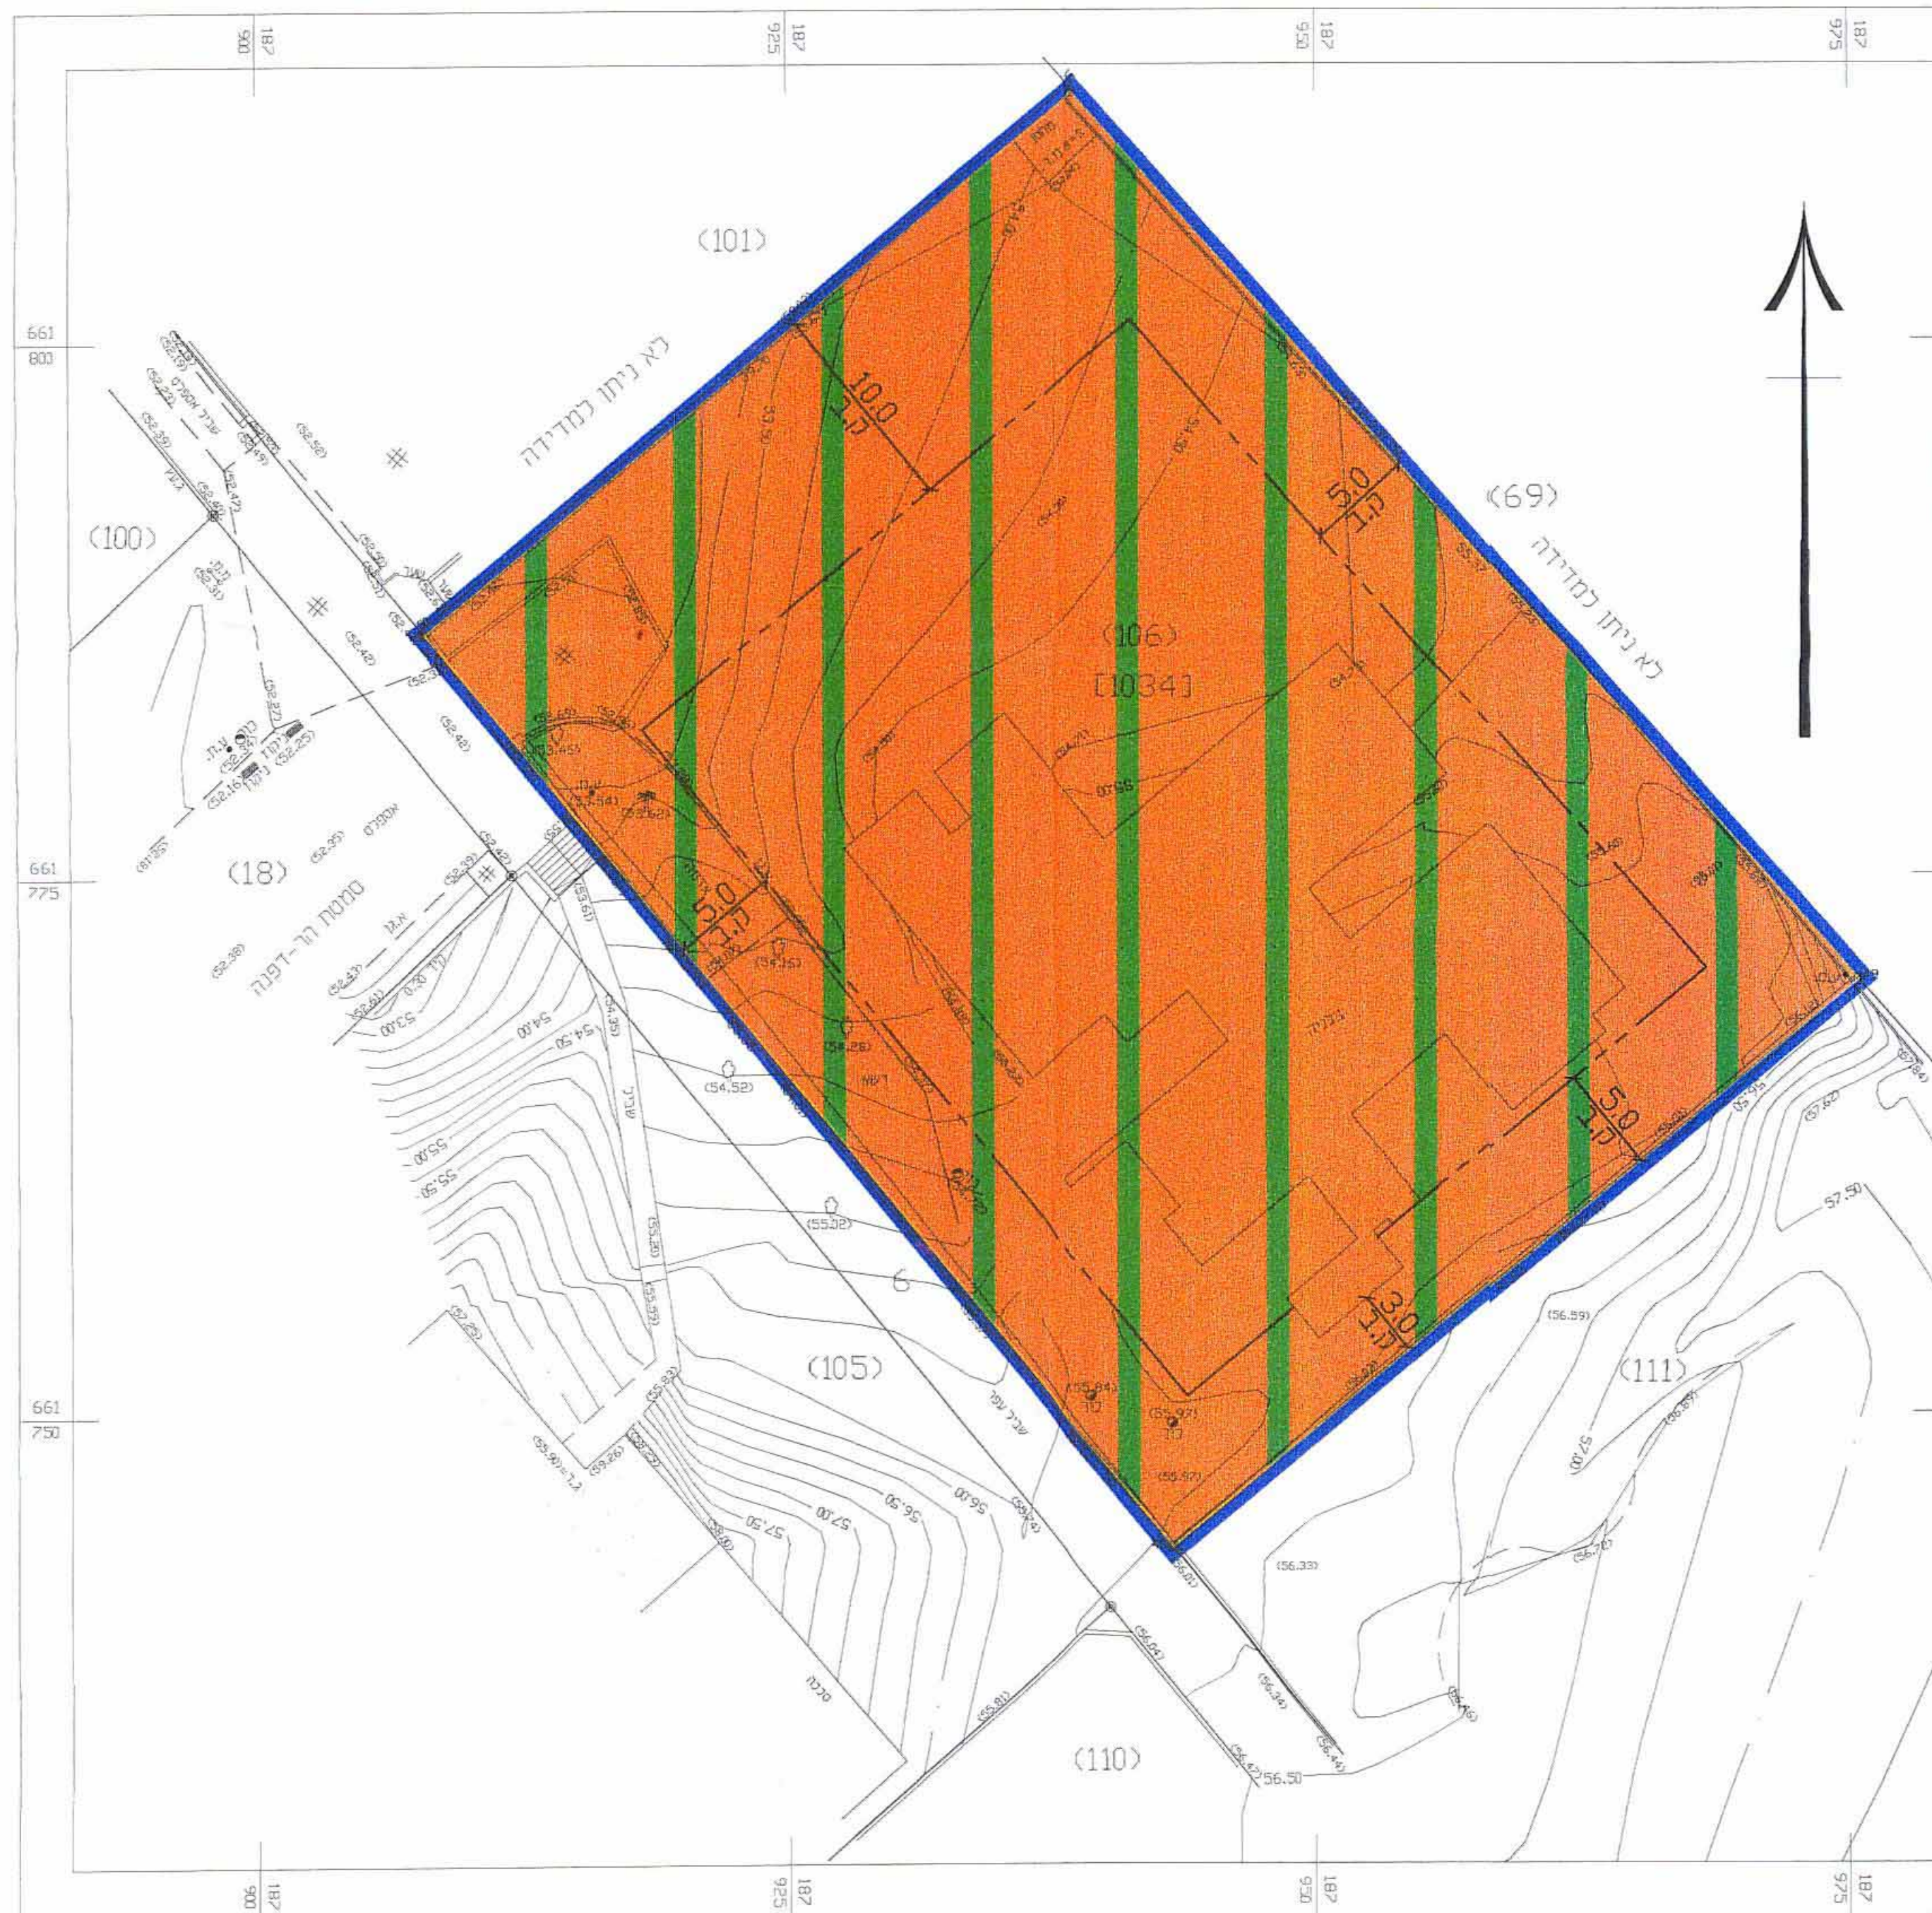

מחזור : המרכז
 נפה : פתח-תקוה
 מקום : סביון
 גוש : 6722
 חלקה : 147 (חלק)
 מגרש : [1034]
 שטח מחושב : 2.250 ד.מ.
 סה"כ שטח המבנים : 255 מ"ר

מ.ק.א. [1034] - משפר תרומה ע"י הולאה ושפיעות בתועלת - גבול עש - (100) - משפר חלקה ארבע - גבול חלקה

הערות
 1. נוספה קוטר פלנטריות והלשמיטרית לרשת ישראלי חודש.
 2. למספרים במגרשים מציגים בגודל קיימים.
 3. לא להכנסת מידה חוץ לקופסה של חשמלית.
 4. הפריצות והשפיעות נעלים ע"י חומרה מ"ס 10/25/2007 לא נוספה.
 5. מספר החלקה וקוטר פלנטרית חבירה לצרכי רישום ורישום חודש מספרים צפופים על קוטרם וצפופים.


הבעלים
 הכותב

מפה טופוגרפית

עוד ושרטוט	גובה	קנה-מידה
"ברושטין"	מ.ס"ף	1 : 250
לא לצרכי רישום	חוכמת ומבצע	6636-04
עדות פנים	780	24.10.04
מודדת מומחית	חתימה	מס' רישון

א. פנקס ובנו מודדים מומחים בע"מ
 פ"ת אור ר"ד גולומב ז'
 סניף : 03-5357723 סניף : 03-5349938
 e-mail : pinkas-19@ezegint.net

תרשים סביבה ק.מ. 1:2500

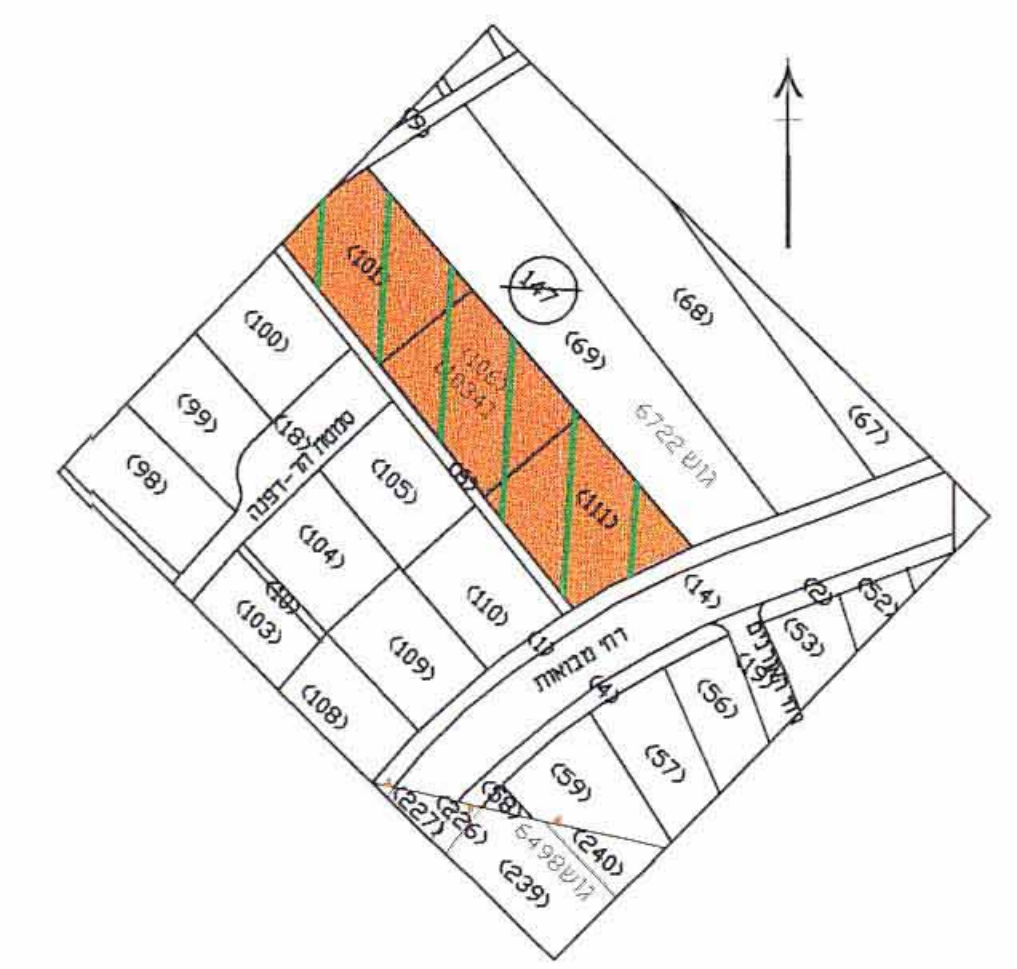

תאריך: 22.1.06, 3.1.06, 11.05, 6.10, 05.10

חתימת יוזמים ובעלי הקרקע	חתימת יוזמים ובעלי הקרקע
רבקה פרקש	רבקה פרקש
חתימת עורך התכנית	חתימת עורך התכנית
א. רובין רח' ירמיהו 7 ת"א 5507	א. רובין רח' ירמיהו 7 ת"א 5507