

ראשון לציון
 גוש : 4746
 חלקות : 13-21, 74
 גוש : 7282
 חלקות : 92-99, 244, 245
מנה מיזם : 1500
 מסדת התוכנית : רגע לתב"ע
 מסד התכנית : מ.ד. 14,924
 הרשון עבר הכשרת הישוב

2. חלוקה (גוש 7282)

מסלול	מסרי החלוקה	דרר
שטח	אזורים	
0.074	92A	
1.087	92B	

3. רישום שטחים בתכנית המועצה


ק"מ	שטח	שטח	שטח	שטח	שטח
6.604	4746				
6.644	7282				
6.633	633				
38	38				
74	74				
14,924					

1. חלוקה (גוש 4746)

מסלול	שטח	שטח	שטח	שטח	שטח	שטח
0.086	7411					
0.701	7412					
0.071	7413					
0.076	7414					
0.075	7415					
0.084	7416					
0.077	7417					
0.073	7418					
0.633	7419					
0.093	7410					
0.091	7411					
0.089	7412					
0.086	7413					
0.084	7414					
0.081	7415					
0.076	7416					
0.074	7417					
0.074	7418					
0.066	7419					
0.048	7420					
0.038	7421					
2.170	741					

נאלץ-יחיד ומועד פקידותי ונכסיו כיום
 אומדן גשמי
 אפשרה לתוכנית 92 ועדה
 פ.מ. הודיעה

מצב קיים 1:500

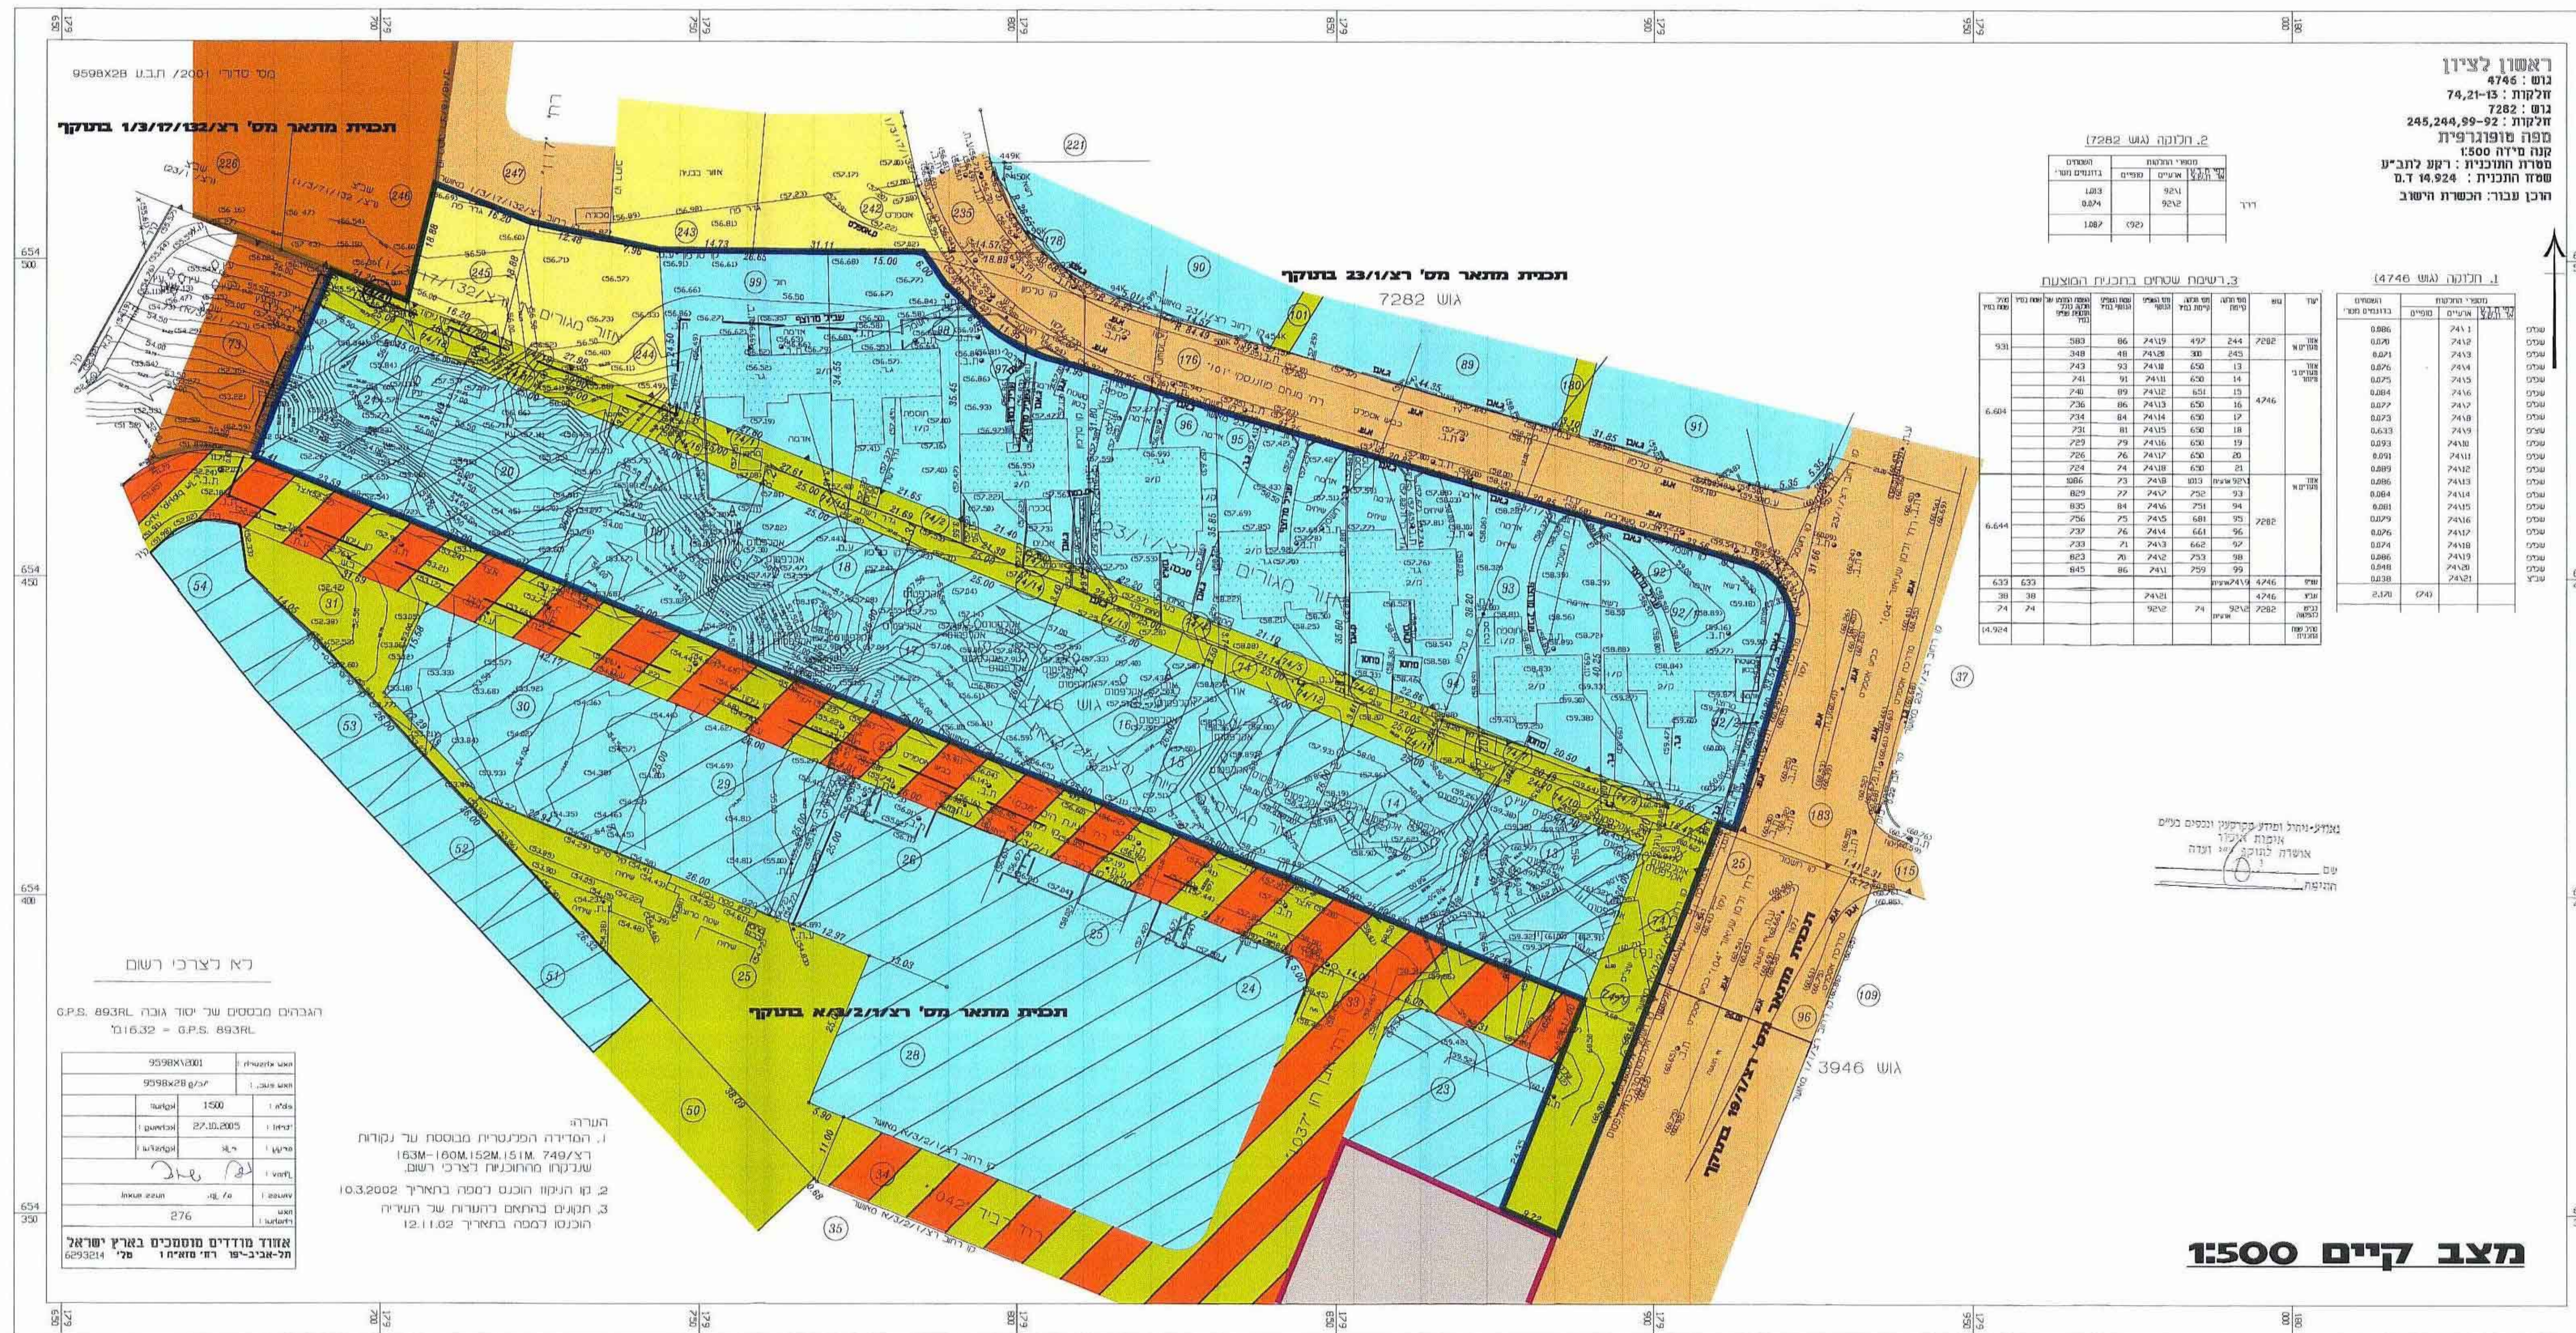

לא לצרכי רשו"מ

הגבהים מבוססים שני יסוד גובה G.P.S. 893RL
 ±16.32 = G.P.S. 893RL

מסלול	שטח	שטח	שטח
9598A2801			
9598Bx28	1500		
	27.10.2005		

אזור מודדים מוטסקים בארץ ישראל
 תל-אביב 19' רמי מזה"ח 1' מלי 6293214

הערה
 1. המדידה הפנימית מבוססת על נקודות רצ/749, 151M, 152M, 150M-163M שנלקחו מהדו"ח לצרכי רשו"מ.
 2. קו העיגול הוכנס למפה בתאריך 10.3.2002
 3. תקונים בהתאם בהערוח של העיירה הוכנסו למפה בתאריך 12.11.02