

מחוז המרכז
מרחב תכנון מקומי כפר סבא

תכנית מתאר מס' כס/מק/495

עִינֹי לְתוֹכְנִית מֵתָאֵר מִסִּי כֶסֶף 1/1

: פתח תקוה

: 01

רח' אנצו' סירני 39

6427 : גרנ

חלקה : 239

התכנית: 0.708 דונם

1:250

יזום התוכנית : איתן יעל ת.ז. 037467024

025683186 איתן שחק ת.ז.


רח' אנצו' סירני 39 כ"ס, מל: 7410726-09

: מנהל מקרקעי ישראל


עורך התכנית : שלומי מינצר – אדריכל

רח' כרכום 36 הוד הערון

פֿון: 052-2505956 מ.נ: 116896

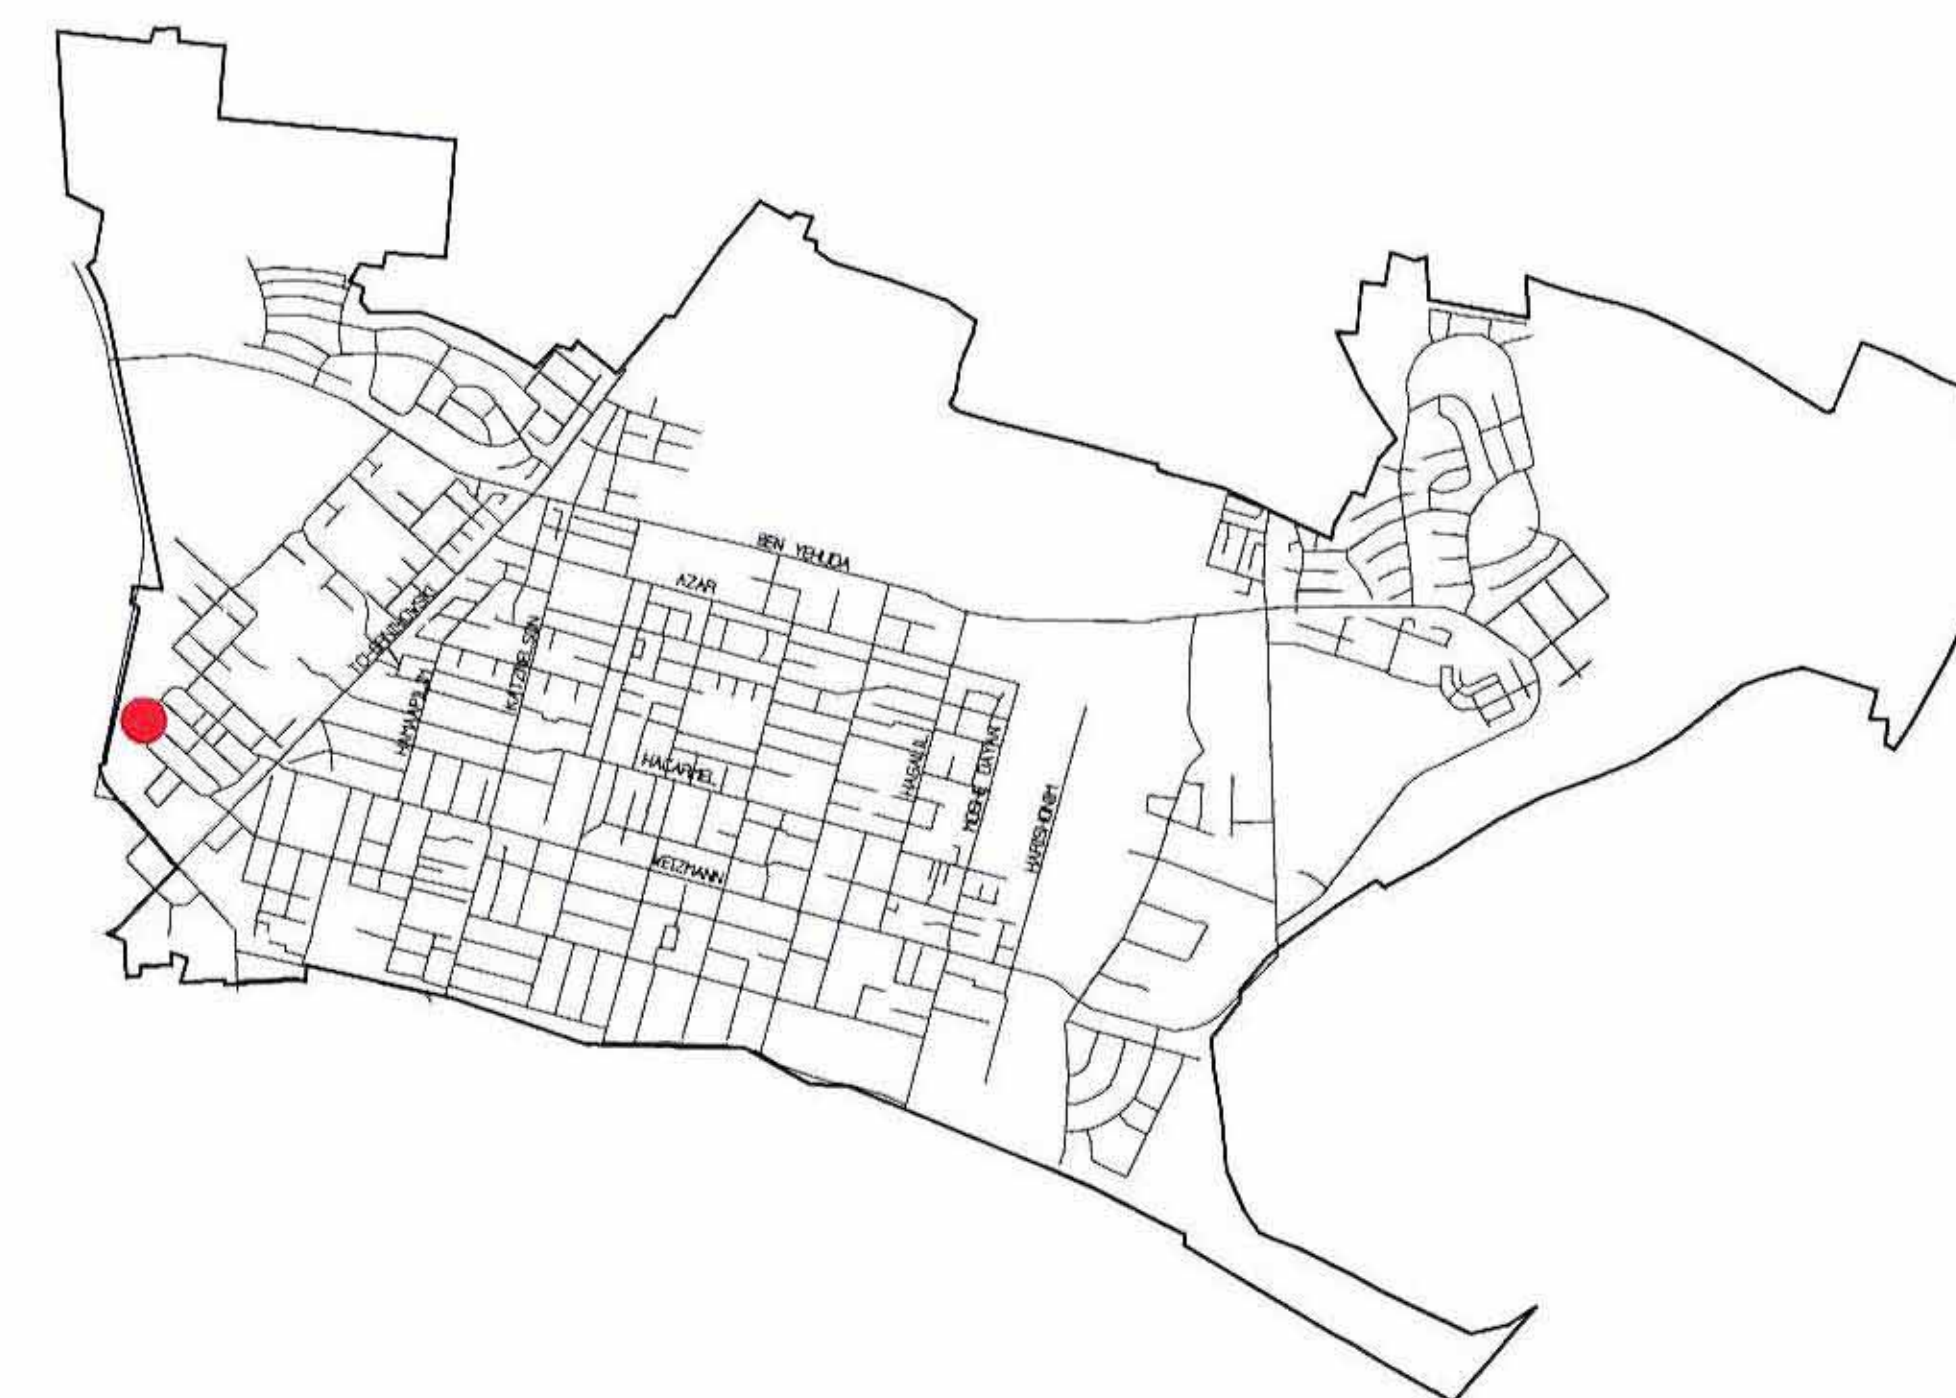

תרשים התמצאות כללי קנ"מ 1:20,000

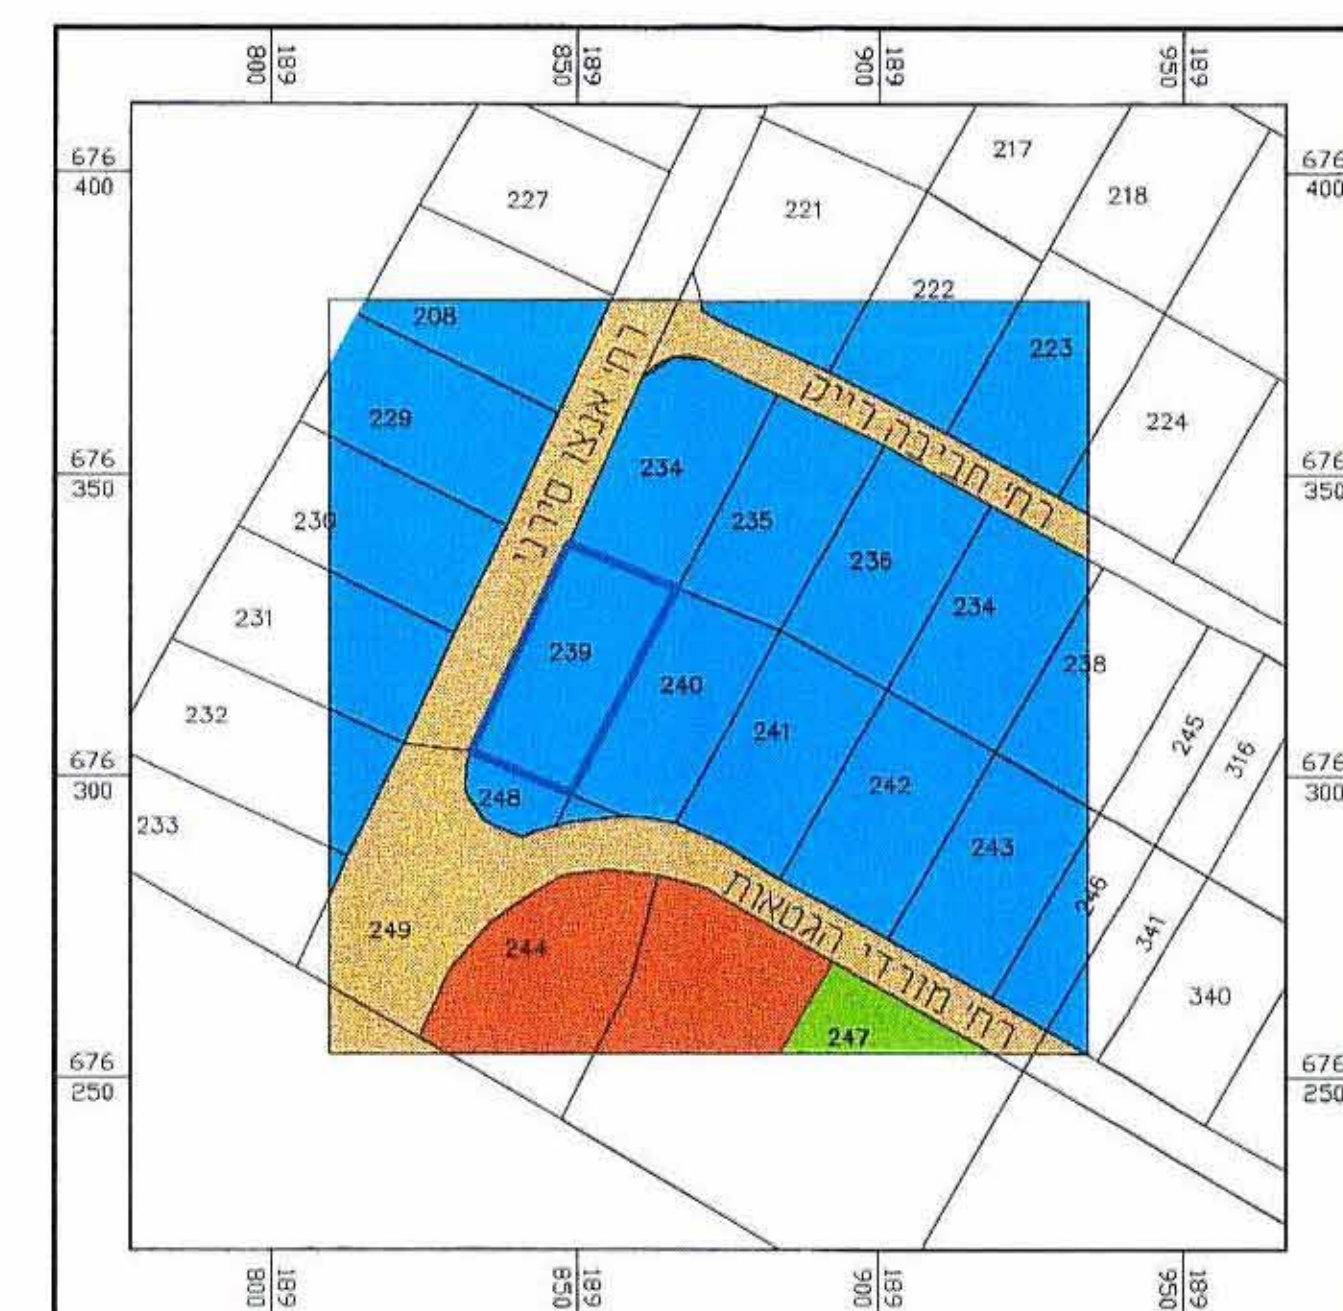

מקרא למצב קיים ומוצע :

התכנית

חלקה

נין

חדשה\הרחבת דרך

מגורים ב'

למוסד ציבורי

ציבורי פתוח

קיים



חלקה רנ"ו

קדור


נין

הדרך

חתימות: 

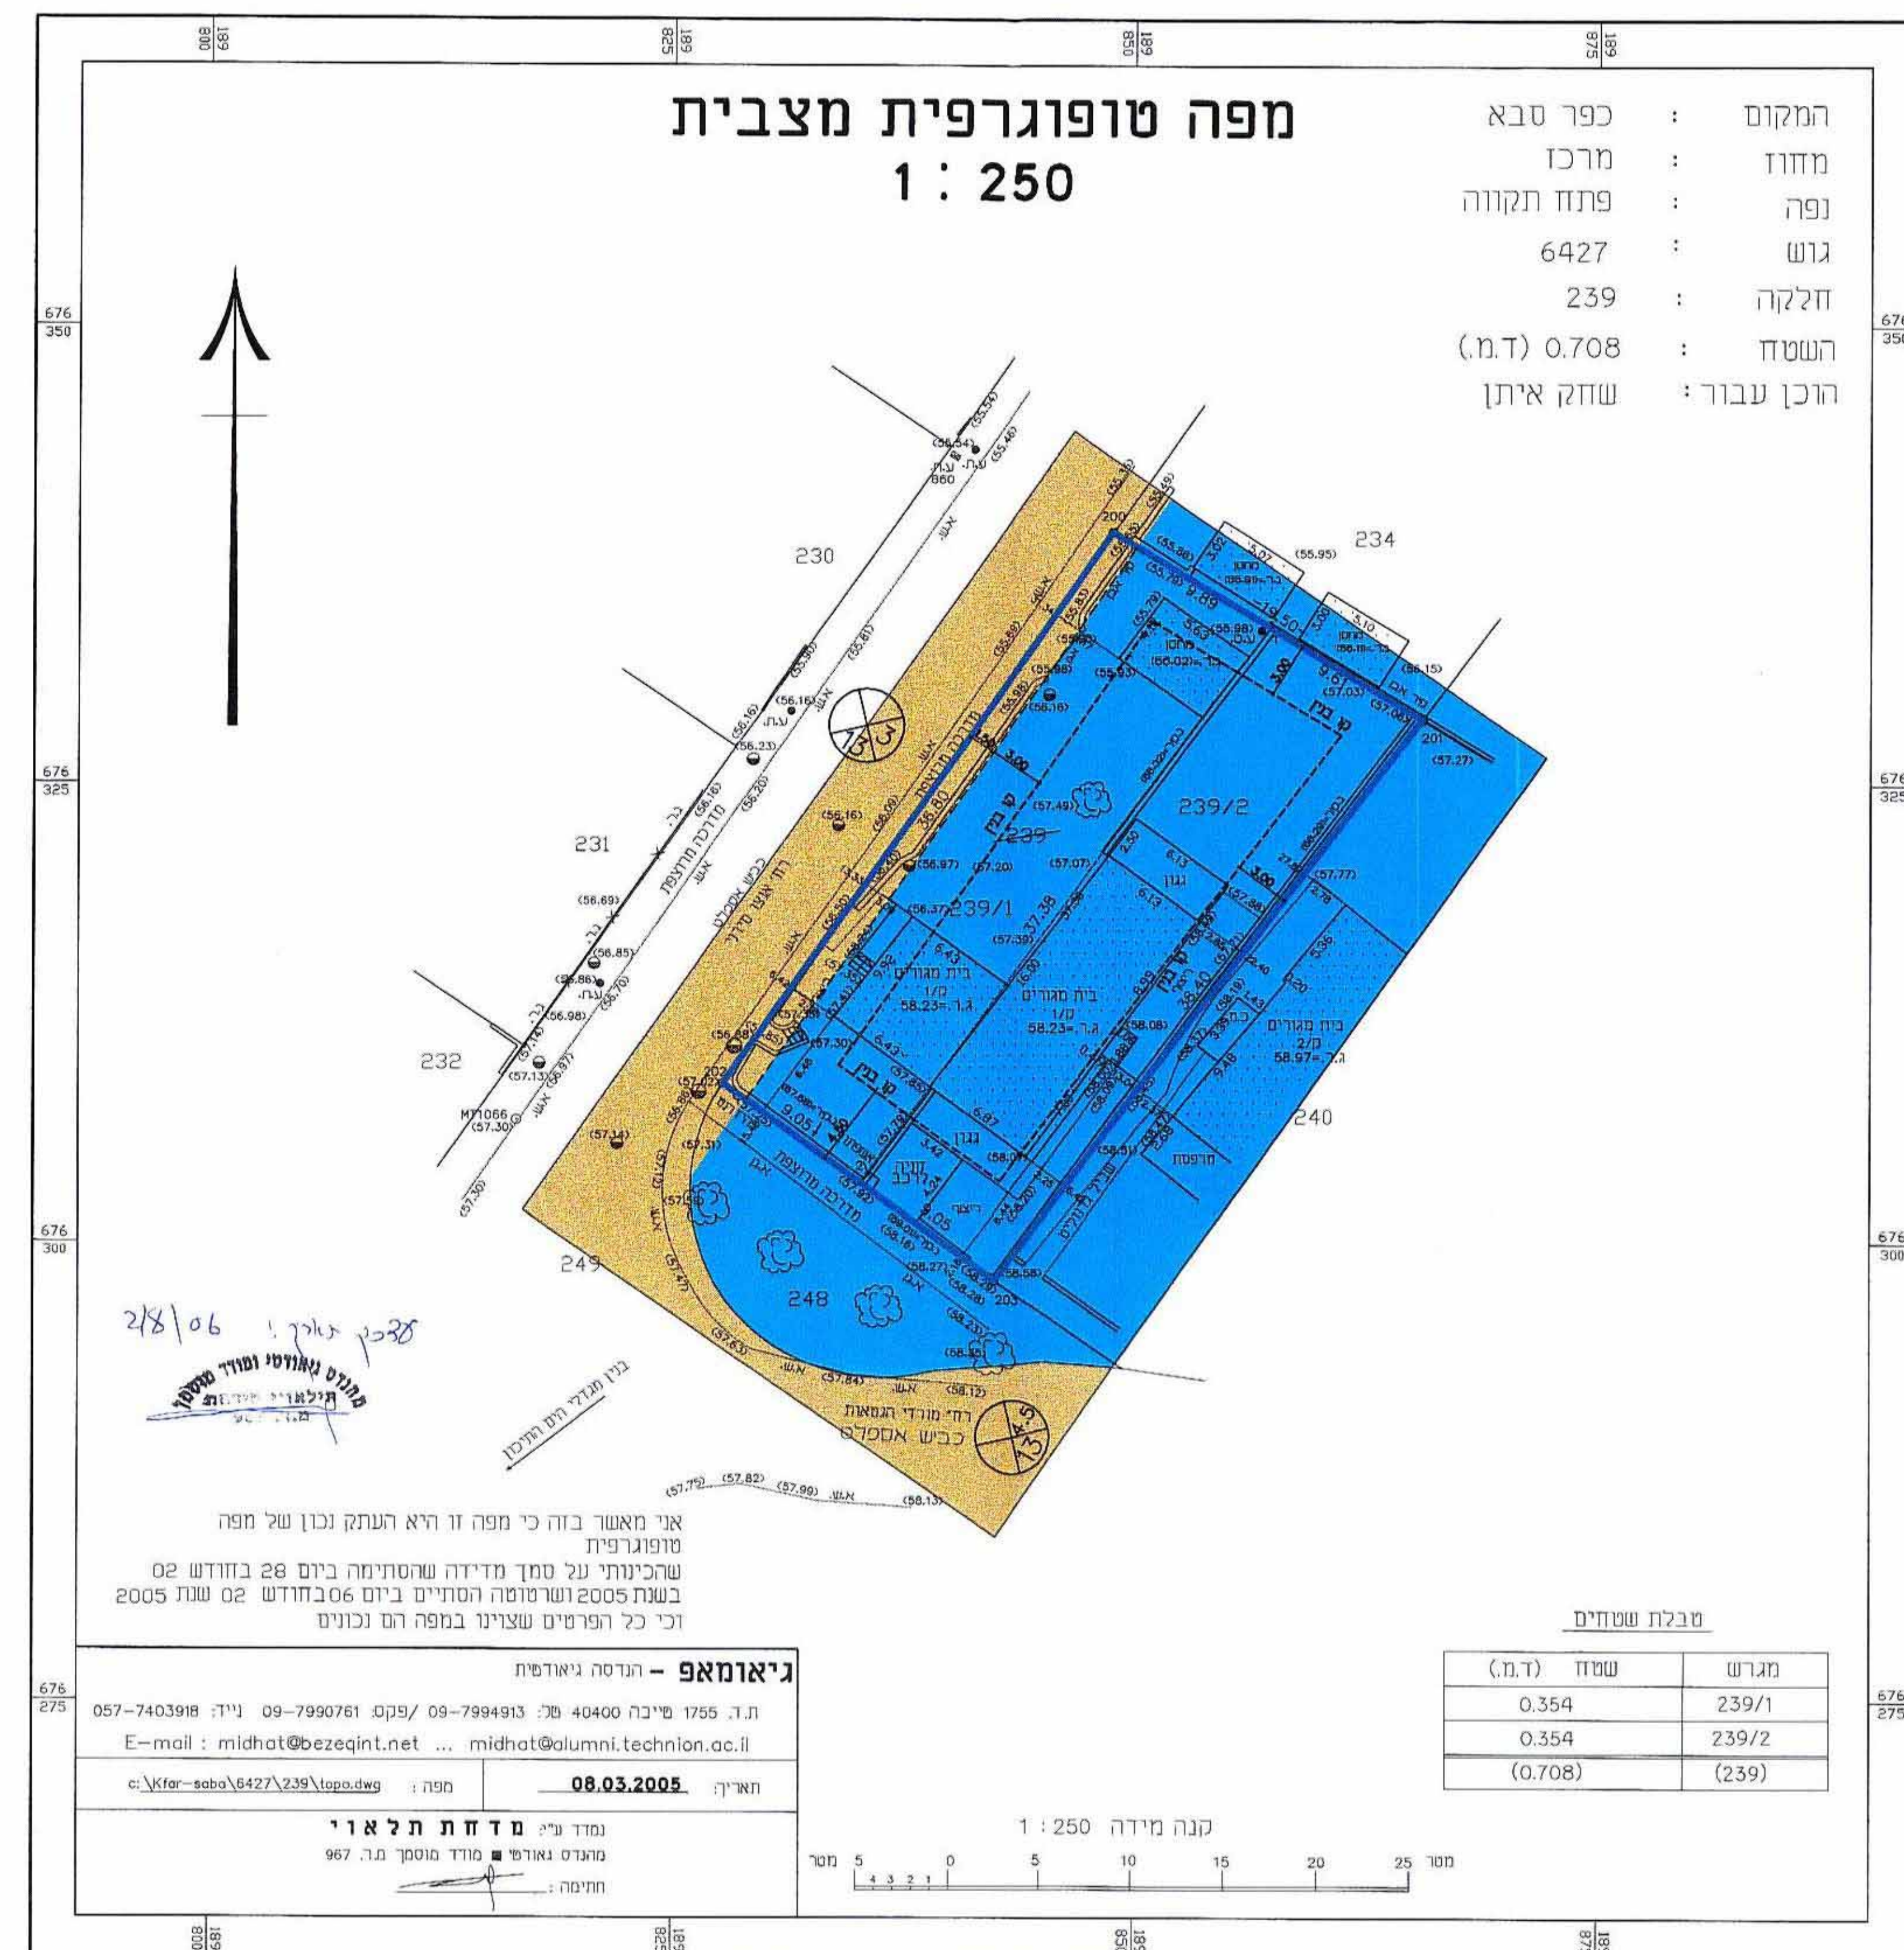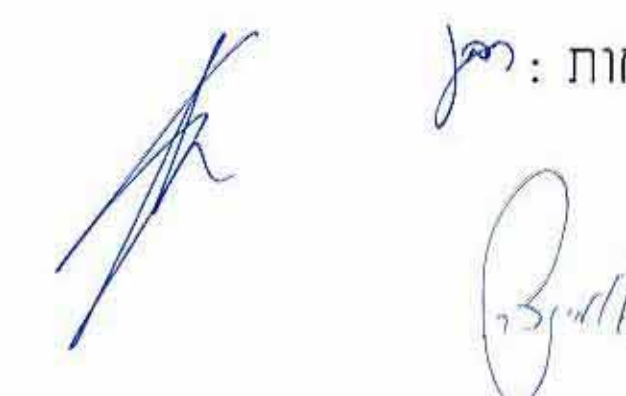

תכנית מצב קיים קנ"מ 1:250

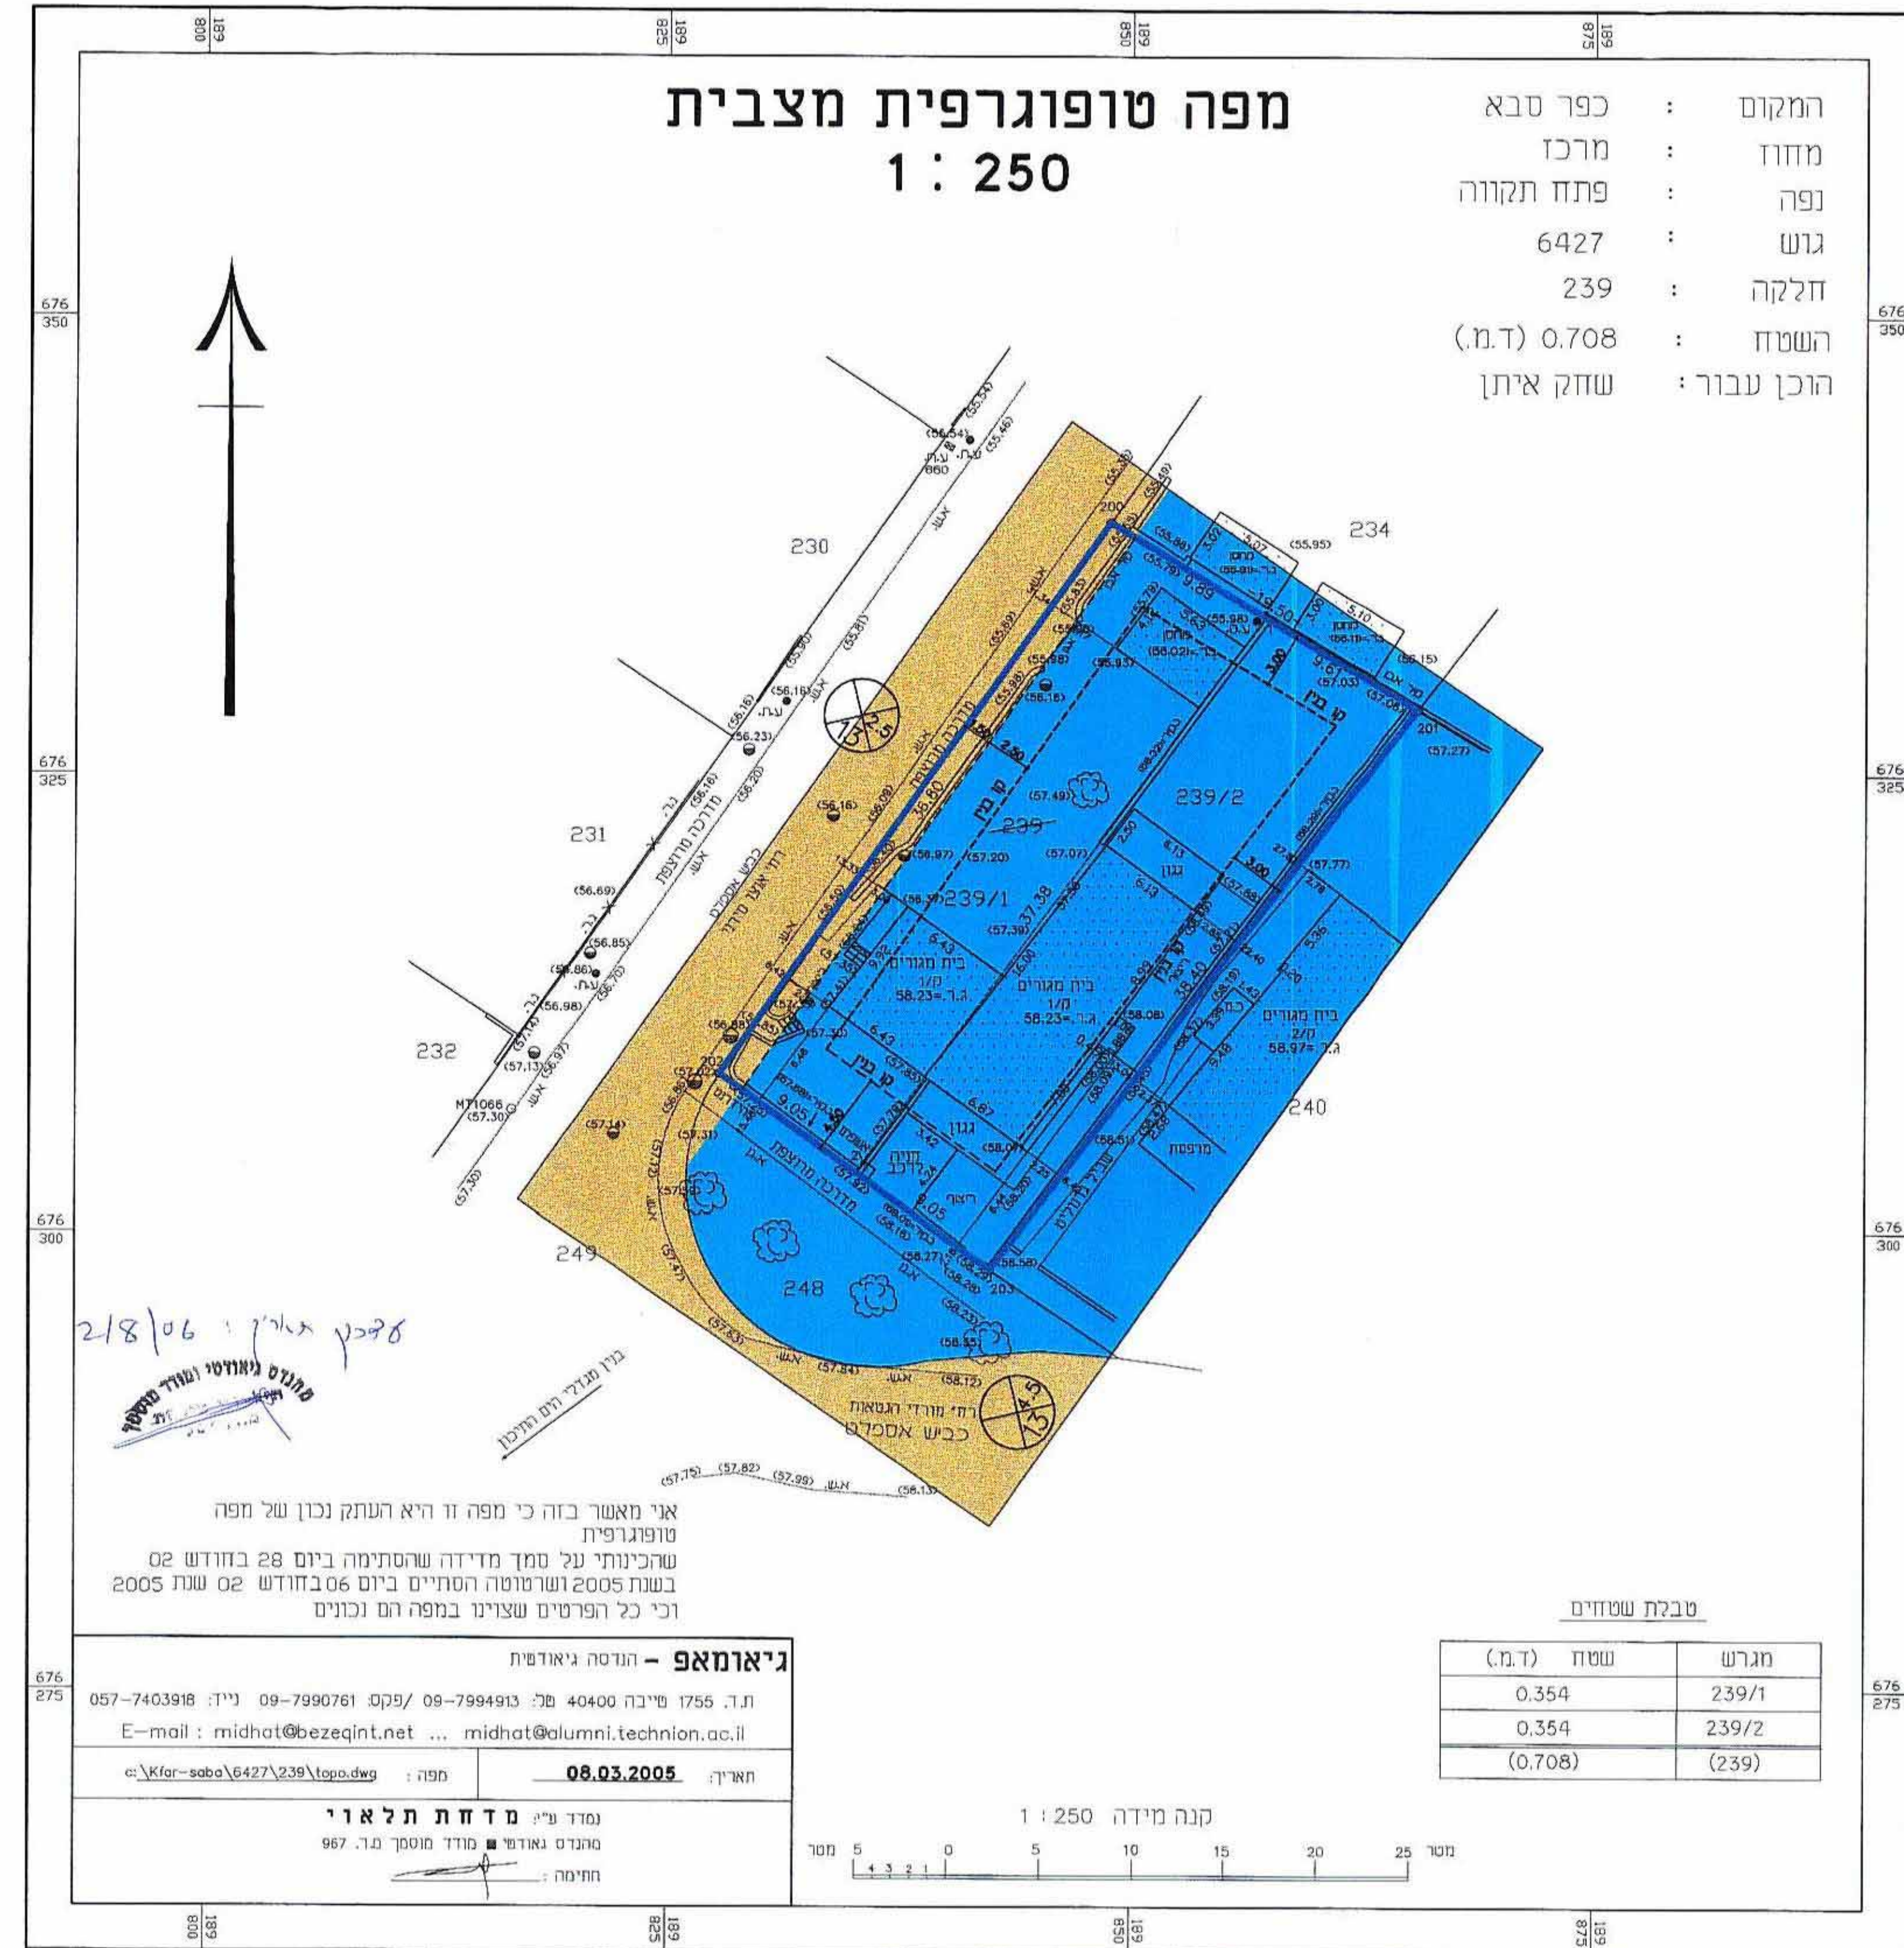

תכנית מצב מוצע קנ"מ 1:250