תשריט לשינוי קווי בניין

מחוז המרכז מרחב תכנון מקומי "הדרים"
תכנית מפורטת נקודתית הר\מק\43\346

נפה : פתח-תקוה
המקום : הוד השרון נווה נאמן רח' המכבים
גוש : 6574 חלקות : 224,225
גוש : 6660 חלקות : 104,105
שטח התכנית : 1.701 דונם

יוזמי התכנית :
1- יתום שלום רח' המכבים 52 נווה נאמן
טל : 09-7402520
2 - יחזקאל יצחק רח' המכבים 52 נווה נאמן
טל : 09-7402208

בעל הקרקע : מינהל מקרקעי ישראל
תאריך : 01/10/03

עורך התכנית : משה אשכנזי ארבל אדר'
מרח' - אלמגור 16 ת"א
טלפון : 03-6470151

מודד מוסמך : ברוך ברגמן
מרח' - מכבי 54 רעננה
טלפון : 09-7414243

משרד הפנים
מחוז מרכז
15.10.2006
נתקבל
תיק מס':

ועדה מקומית לתכנון ולבניה "הוד השרון"
אישור תכנית מס' הר/מק/43/346
הוועדה המקומית החליטה לאשר את התכנית
בישיבה מס' 2005009 ביום 6.6.05
מהנדס הע' יו"ר הועדה

מקרא :

גבול התכנית	🟦
מגורים א'	🟧
דרך קיימת	🟫
הריסה	🟨
קוו בניין מבנה עיקרי	🟥
קוו בניין מבנה עזר	- - -

חתימות :

מודד 26-09-05 ברוך ברגמן מודד מוסמך נוס' רשיון 463 מכבי 54 רעננה 09-7414243	בעל הזכות בנכס 31.7.06 ועדה מקומית לתכנון ולבניה "הוד השרון"
אדריכל 15/09/05 משה אשכנזי ארבל אדריכלות-בינוי ערים טל-פקס 03-6470151 פלאפון 051-345688 הגולן 104 תל-אביב 69716	המבקש יחזקאל יצחק שלום יתום

תרשים התמצאות כללי

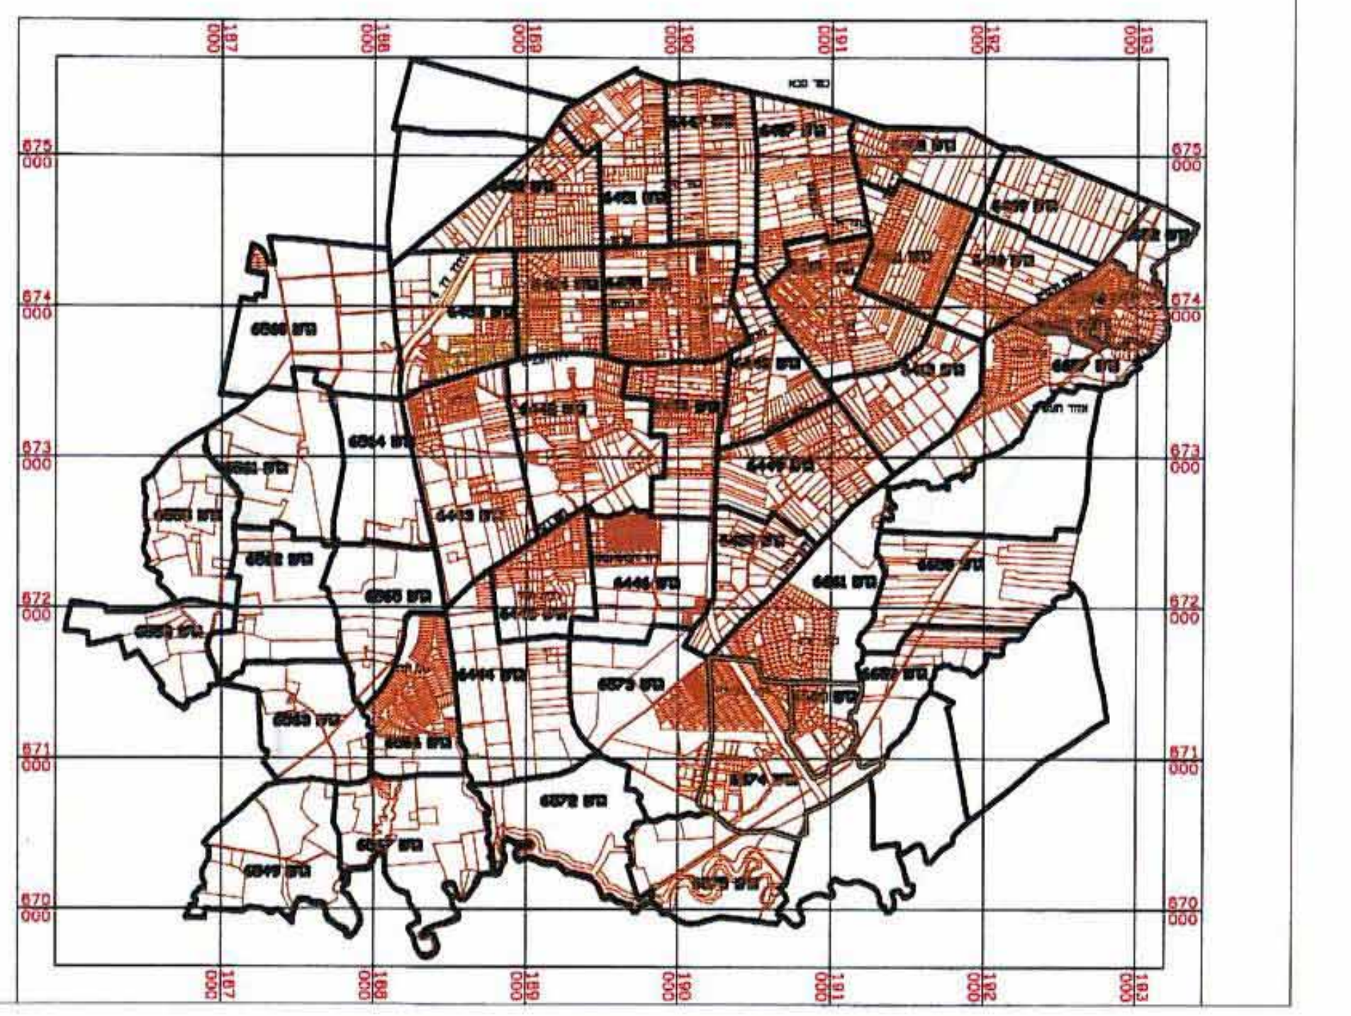

מפה מצבית - מצב קיים

ק.מ. 1 : 250

לוח שטחים

מספרי החלקות	השטחים בדונמים מטרי
104	0.398
105	0.110
224	1.160
225	0.033
סח"כ	= 1.701

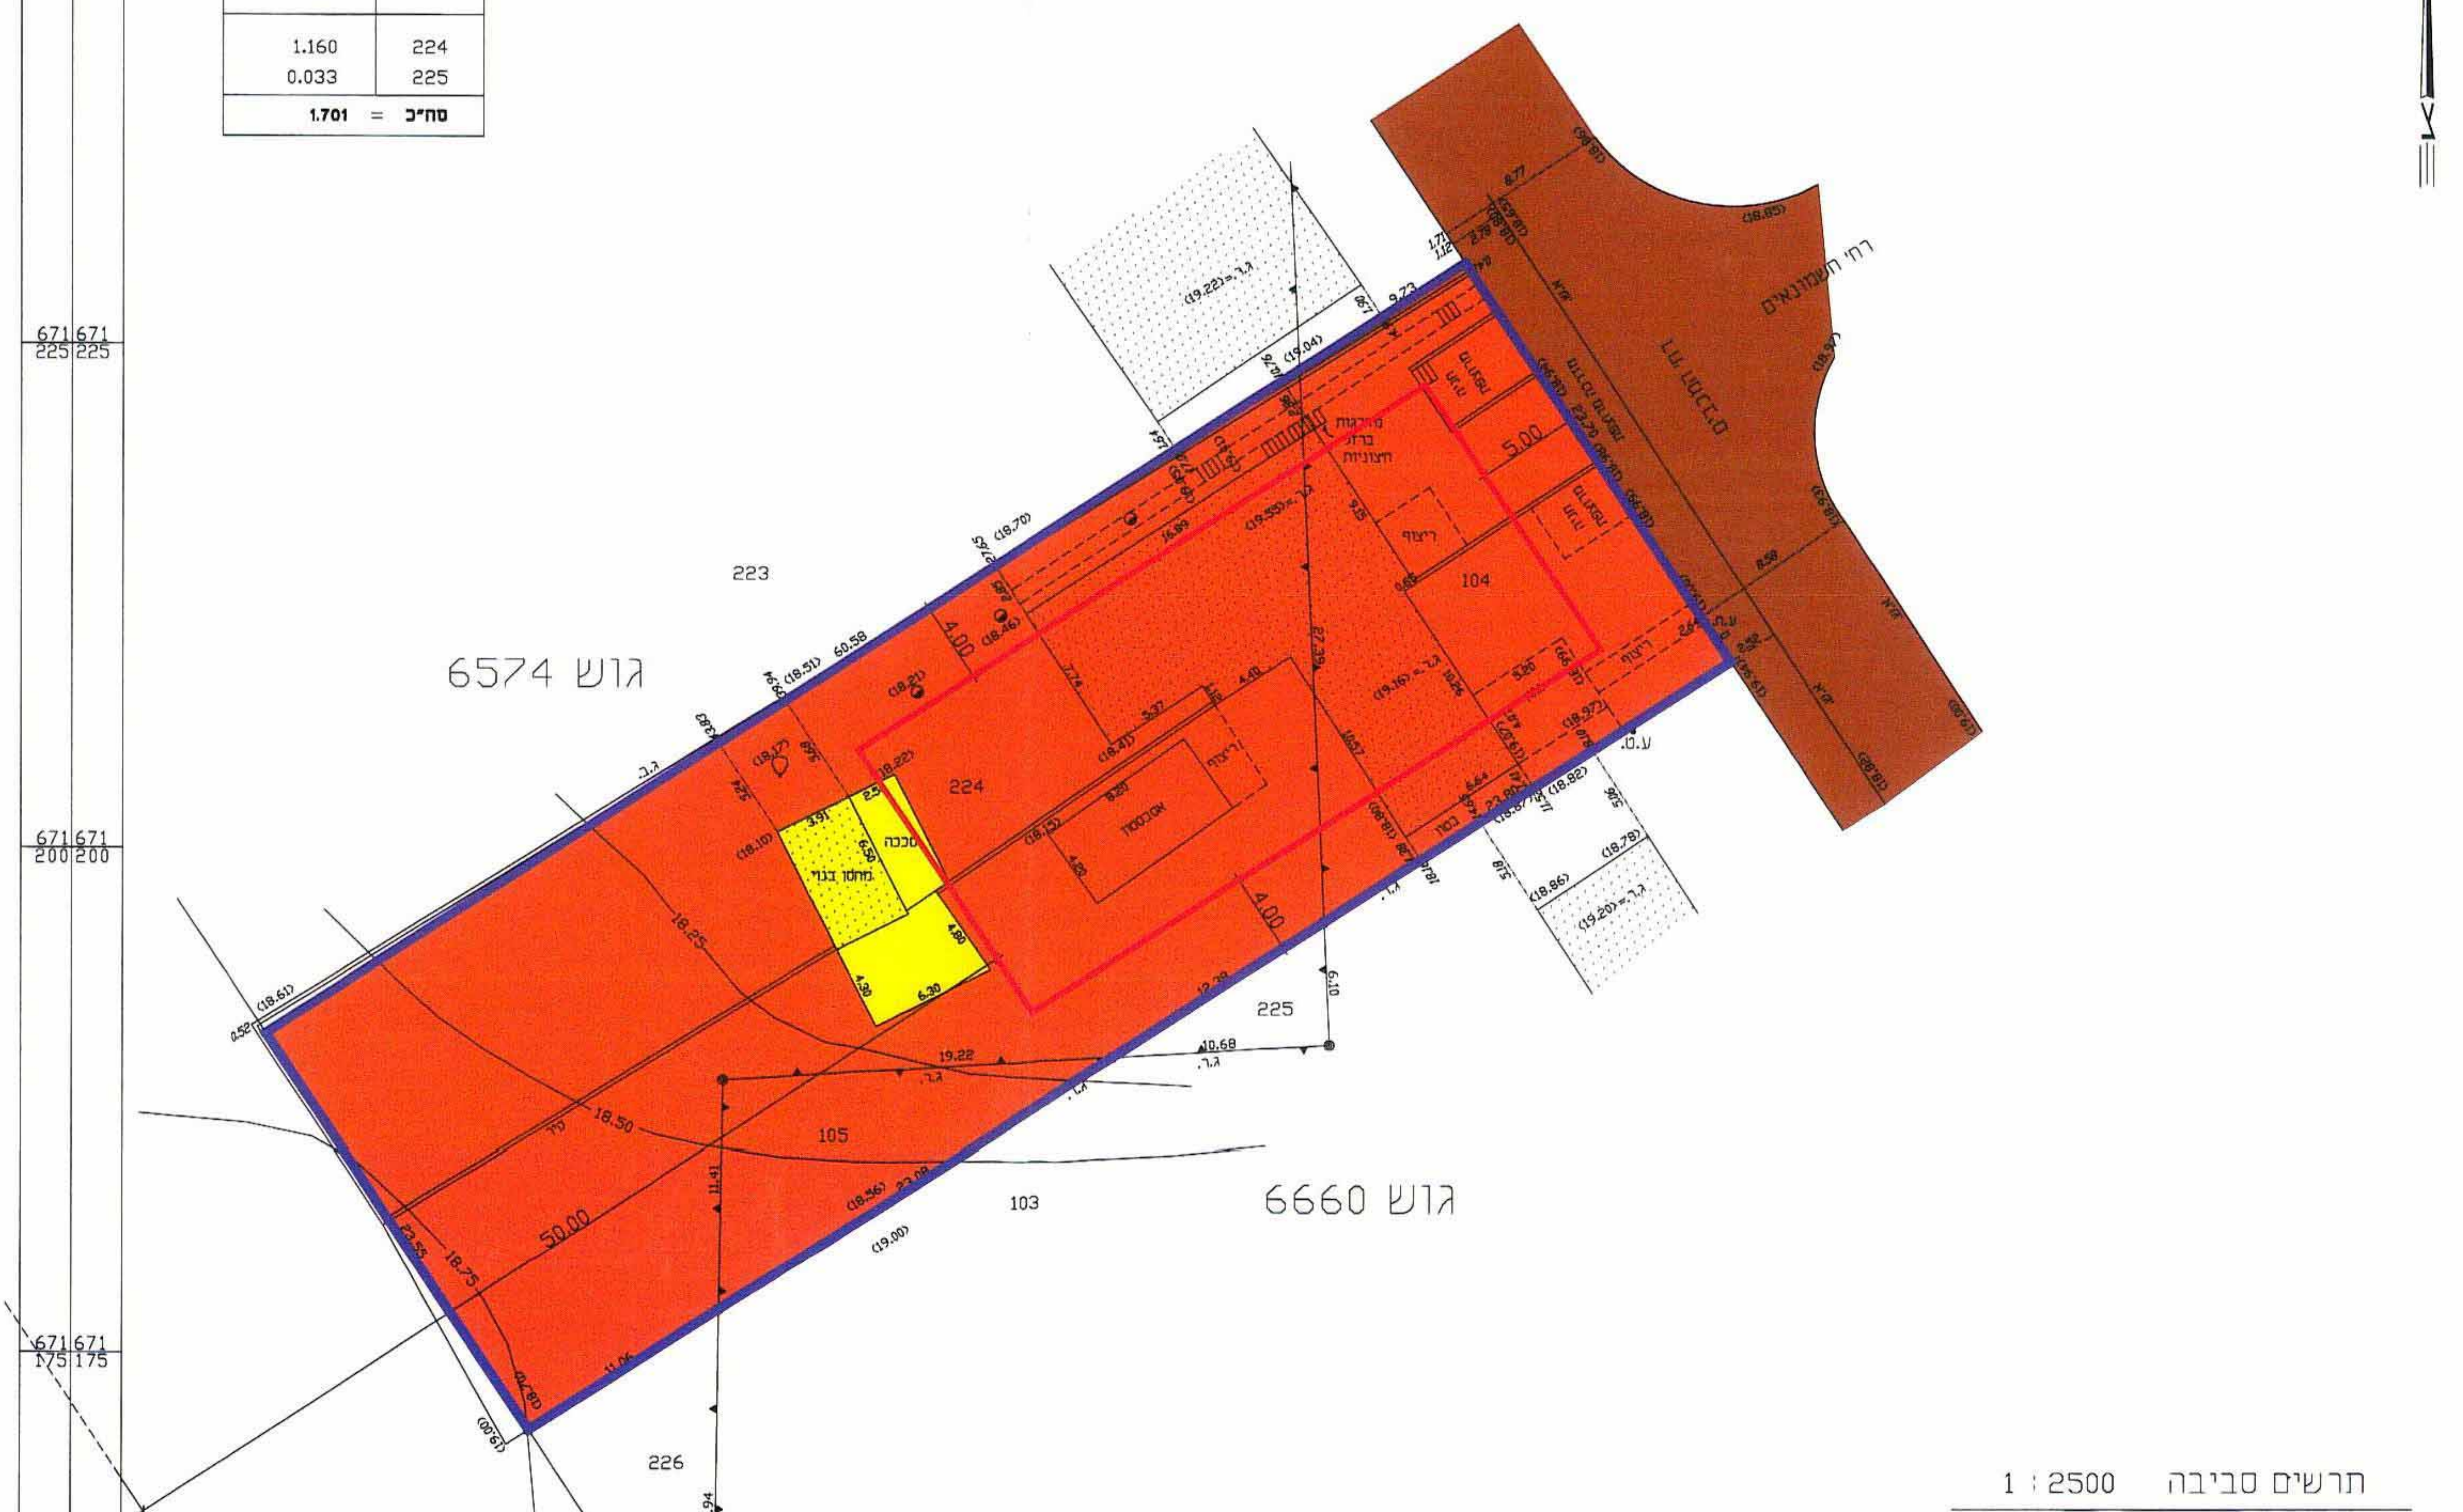

גוש 6574
גוש 6660
223
224
225
104
105
103
226
רח' המכבים

תרשים סביבה 1 : 2500

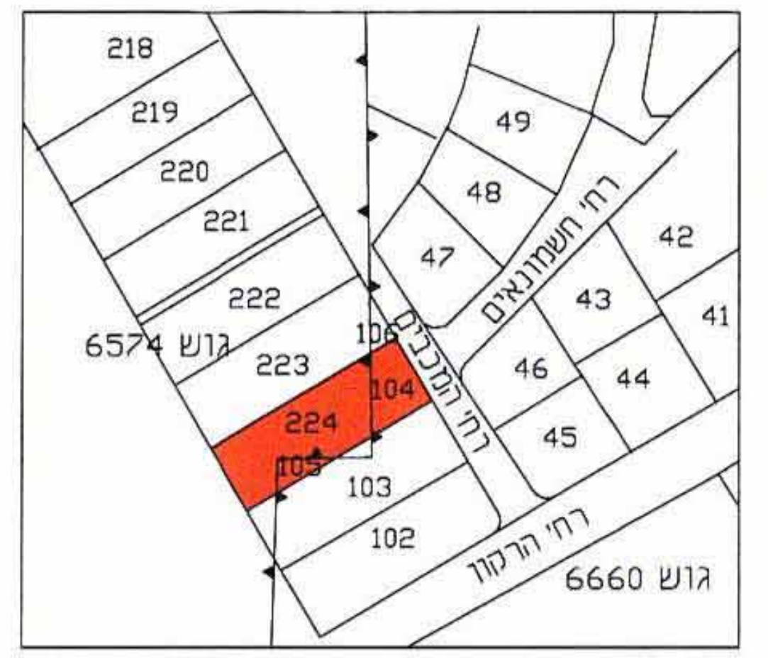

218
219
220
221
222
223
224
105
103
102
104
106
גוש 6574
גוש 6660
רח' המכבים
רח' חשמונאים
רח' הרקון
41
42
43
44
45
46
47
48
49

26/09/05

לא לצרכי רישום

עדכון
תאריך 14.09.2003

ב.ברגמן מודד מוסמך
מס' רשיון 463
רעננה. רח' מכבי 54
טל: 09-7414243
תאריך 28.02.2000

חתימה

הערות :
המפה קשורה לרשת .G.P.S

מפה מצבית - מצב מוצע

ק.מ. 1 : 250

לוח שטחים

מספרי החלקות	השטחים בדונמים מטרי
104	0.398
105	0.110
224	1.160
225	0.033
סח"כ	= 1.701

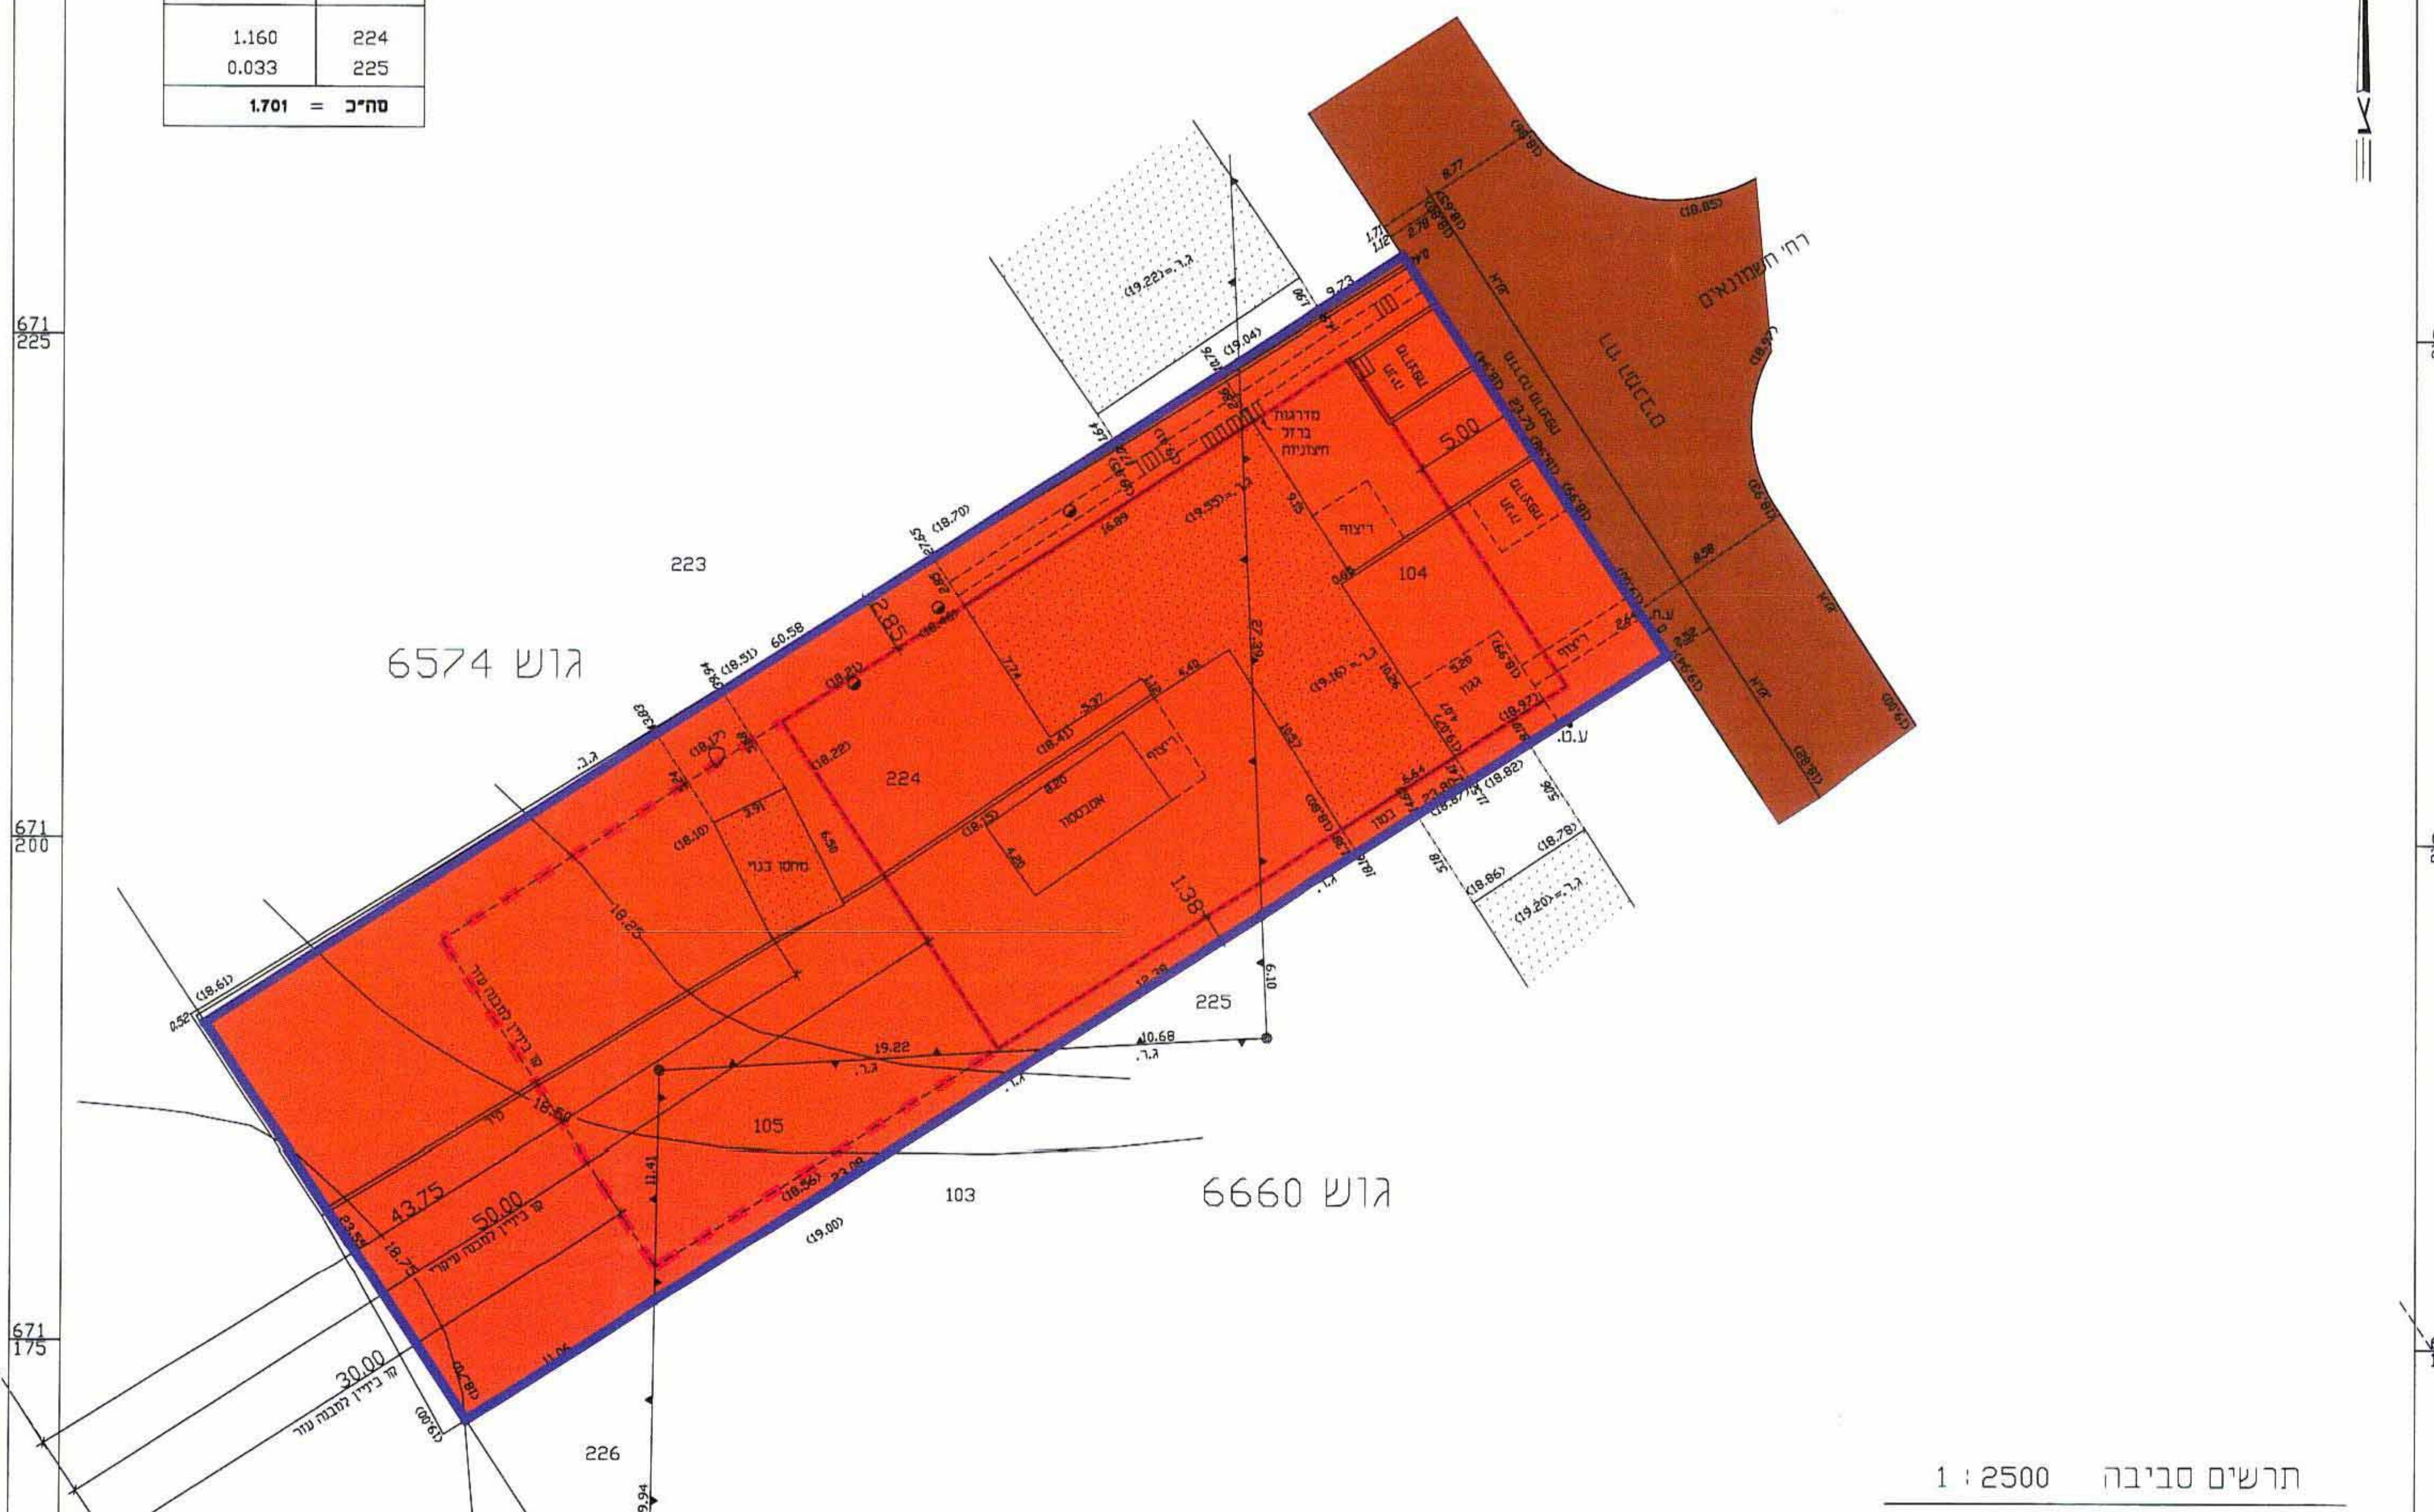

גוש 6574
גוש 6660
223
224
225
104
105
103
226
רח' המכבים

תרשים סביבה 1 : 2500

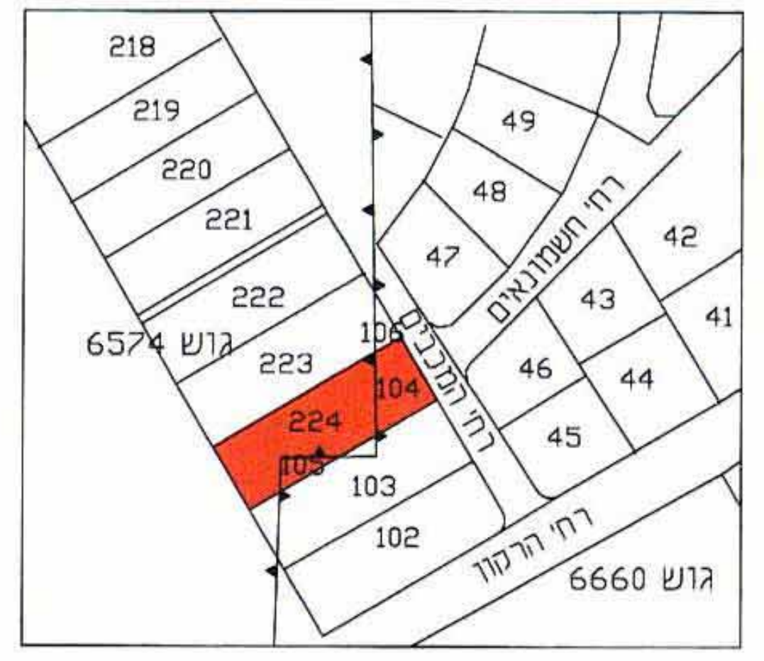

218
219
220
221
222
223
224
105
103
102
104
106
גוש 6574
גוש 6660
רח' המכבים
רח' חשמונאים
רח' הרקון
41
42
43
44
45
46
47
48
49

26/09/05

לא לצרכי רישום

עדכון
תאריך 14.09.2003

ב.ברגמן מודד מוסמך
מס' רשיון 463
רעננה. רח' מכבי 54
טל: 09-7414243
תאריך 28.02.2000

חתימה

הערות :
המפה קשורה לרשת .G.P.S