

מרחב תכנון מקומי "דרום השרון".

תכנית מפורטת מס': שד\163 שינוי לתכנית מתאר מס': שד\1000

מחוז : המרכז
נפה : פתח תקוה
מקום : גן חיים (פרדס)
גוש : 7677
חלקה : 108
שטח התכנית : 15307 מ"ר
בעל הקרקע : אילן רפאל
יזום התכנית : אילן רפאל
דוד השרון 8 חוד השרון. טל.09-7483801
ב. ולדמן אדריכלות והנדסה
מושב ירקונה מיקוד 45915
טל. 09-7405567

מקרא :


- גבול התכנית
- שטח פרטי פתוח
- אזור חקלאי
- אזור חקלאי עם מבנים חקלאי

תאריך : 19/6/06
חתימת היזום :
חתימת המתכנן :
אדריכלות והנדסה
מושב ירקונה
טל: 09-7405567


טבלת שטחים

קיים		מוצע	
שטח	אחוז	שטח	אחוז
15.307	100	15.307	100
15.307	100	15.307	100

מחוז : המרכז
נפה : השרון
מקום : פרדס גן חיים
גוש : 7677
חלקה : 108
שטח : 15.307 ד'
הוכן עבור : רפאל אילן

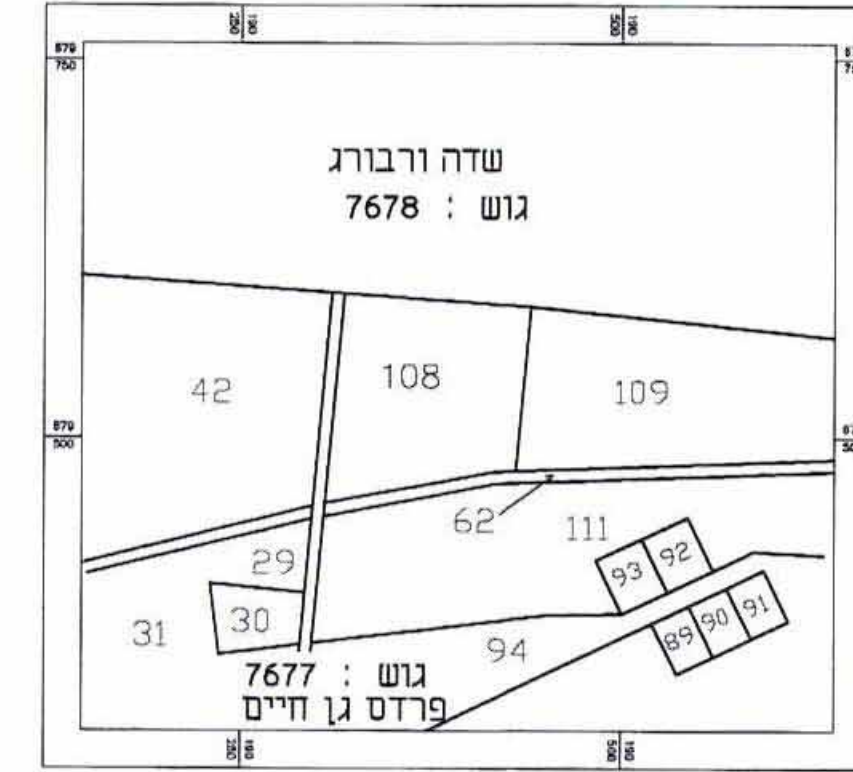

תרשים סביבה 1:5000
לפי ת.ב.ע. שד/1000

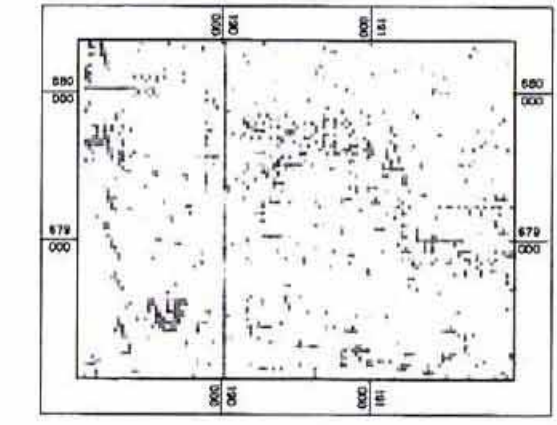

תרשים סביבה 1:40000

לא לצרכי רישום


יאיר שילה מודד מוסמך 580
ת.ד. 152 כוכב יאיר 44864 טלפון 09-7493048
נייד 054-306898
פלאפון 050-306898

חריג מצדד בזה חודש והגשם וכו' של תרשים מוצגת
שבווצה על ידי ביום 08-12-2005
וכי הוא מוסר בידן את מכתב גיבולותיהם של רכסי ומקומות
בזמן תצל כפי שחודש והוצגו על הקרקע
קשר לרשות השרון והשריד בנק ב'סכס' שבגובה 56.42

תרשים סביבה 1:10000
שילה יאיר
מ.ב.ר 580
מיפוי ומדידות


15/6/2006

מחוז : המרכז
נפה : השרון
מקום : פרדס גן חיים
גוש : 7677
חלקה : 108
שטח : 15.307 ד'
הוכן עבור : רפאל אילן

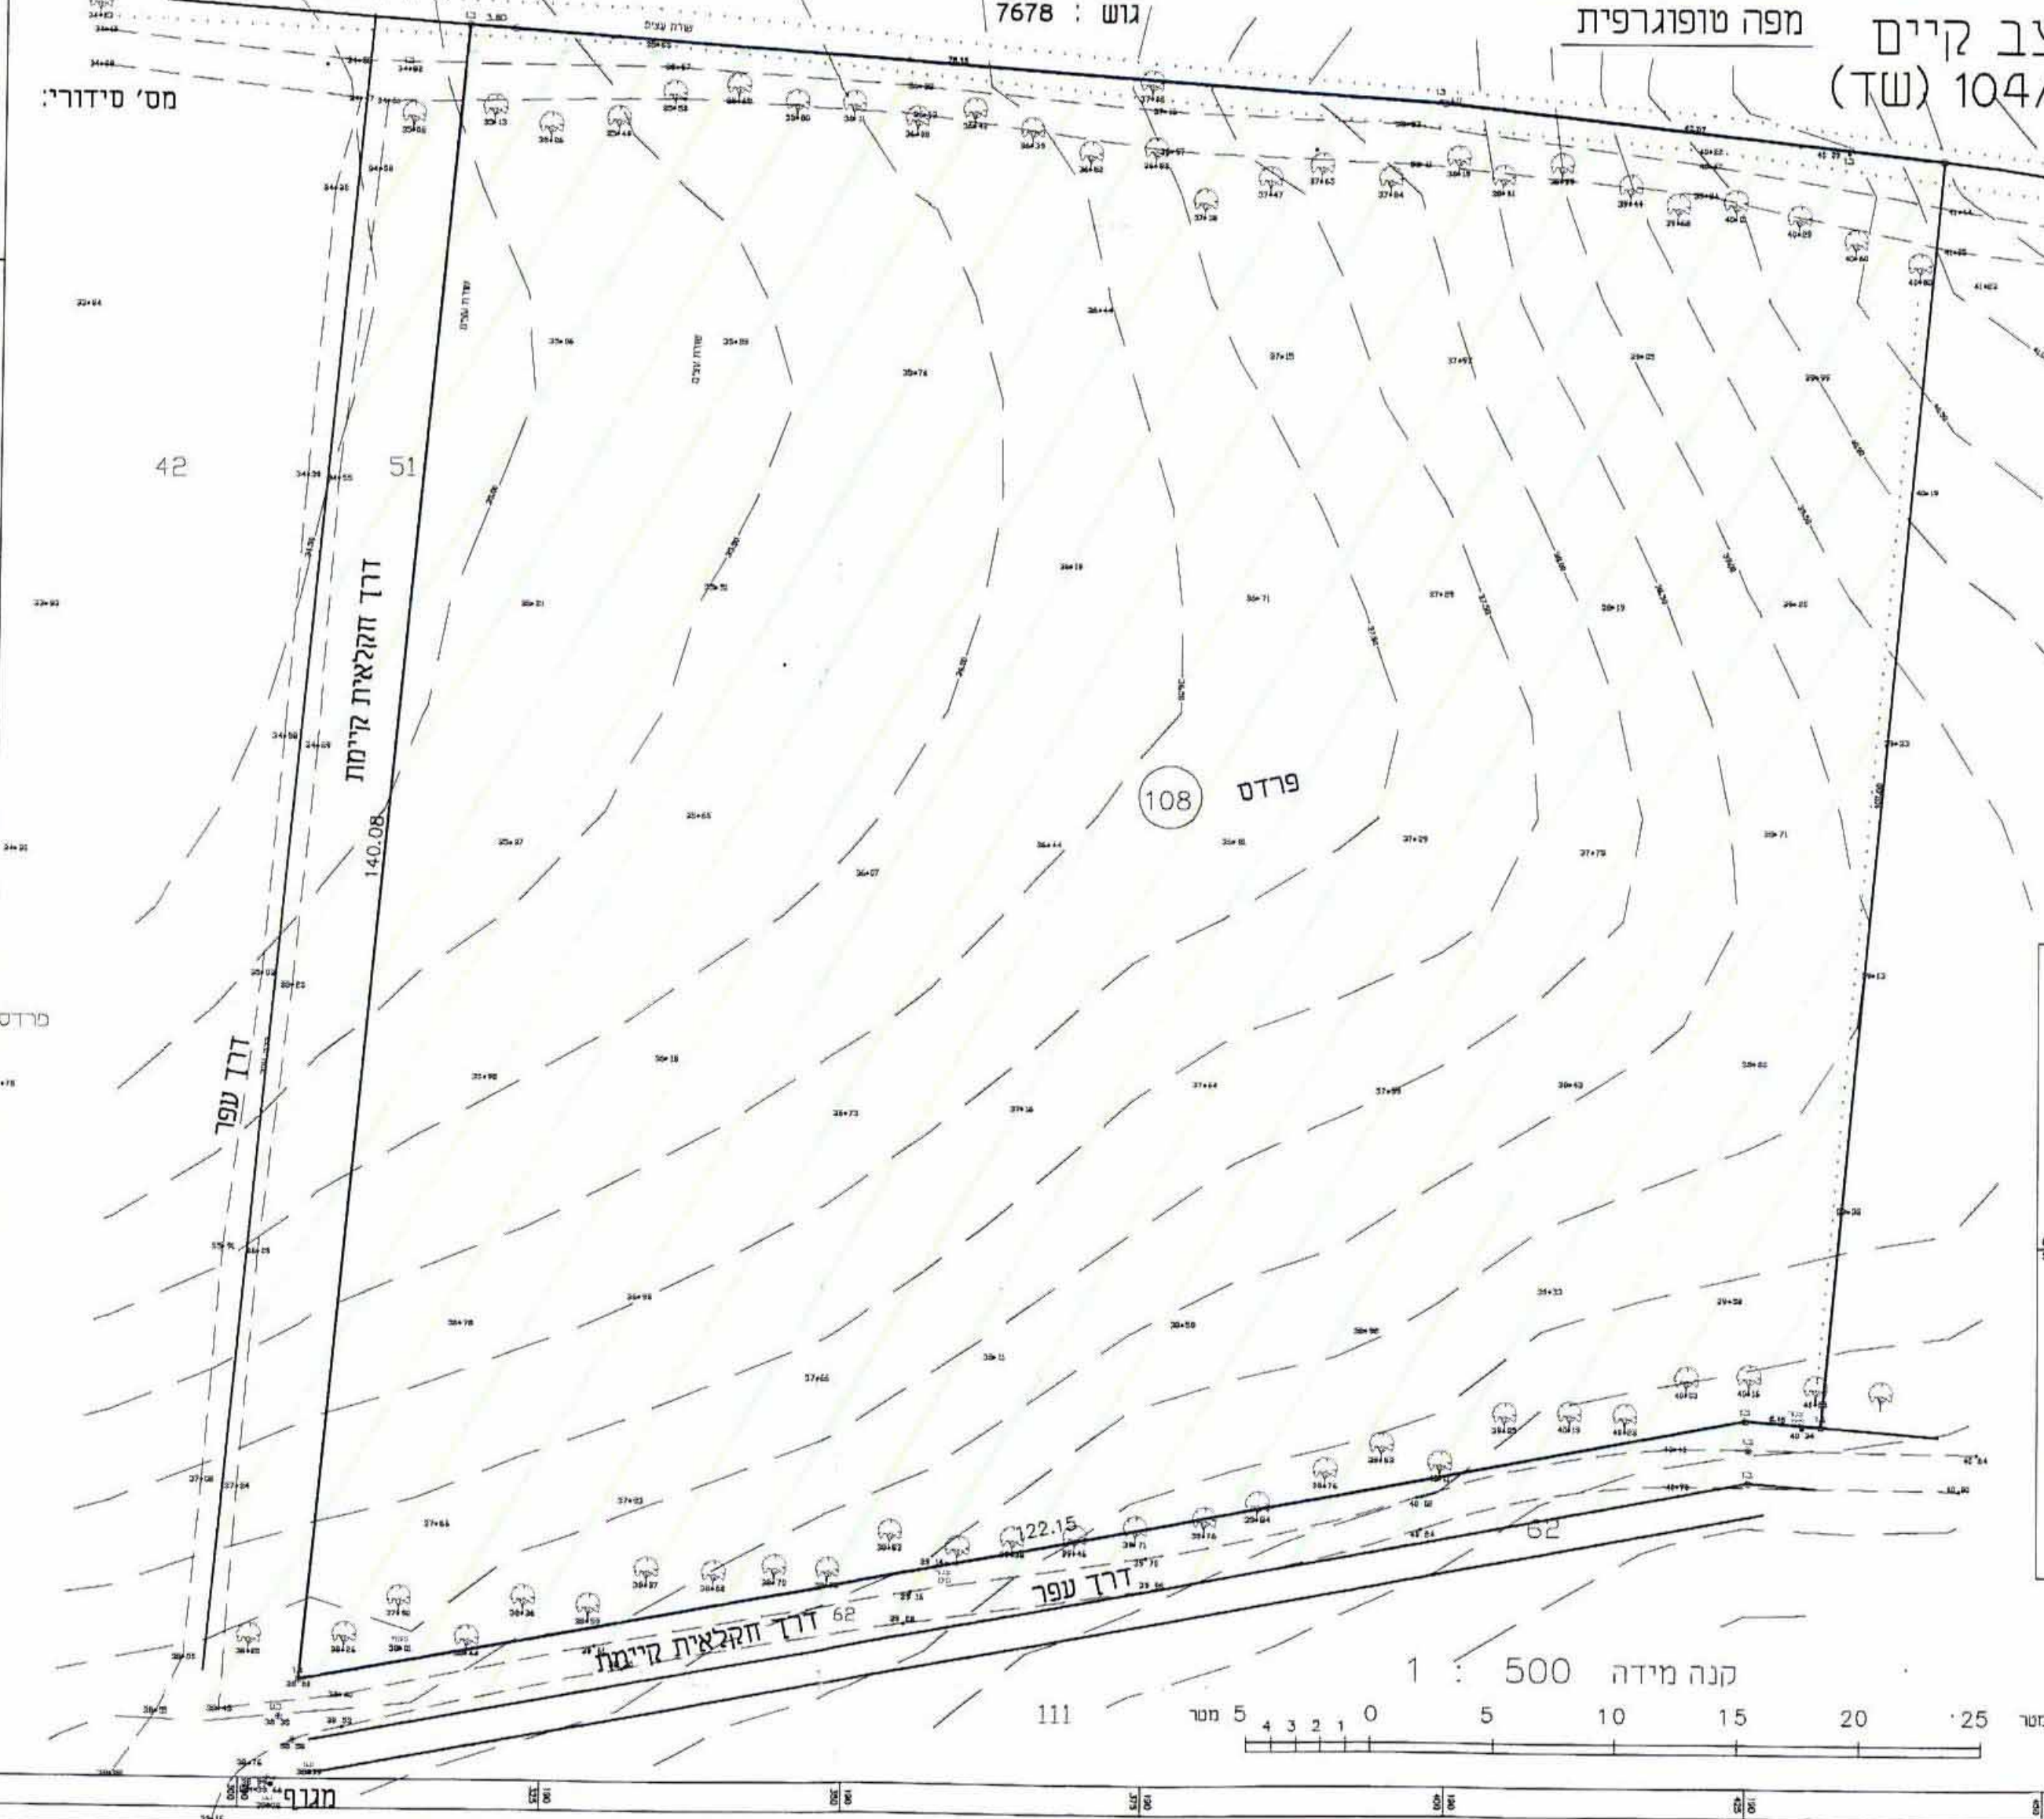

קנה מידה 1:500

מחוז : המרכז
נפה : השרון
מקום : פרדס גן חיים
גוש : 7677
חלקה : 108
שטח : 15.307 ד'
הוכן עבור : רפאל אילן

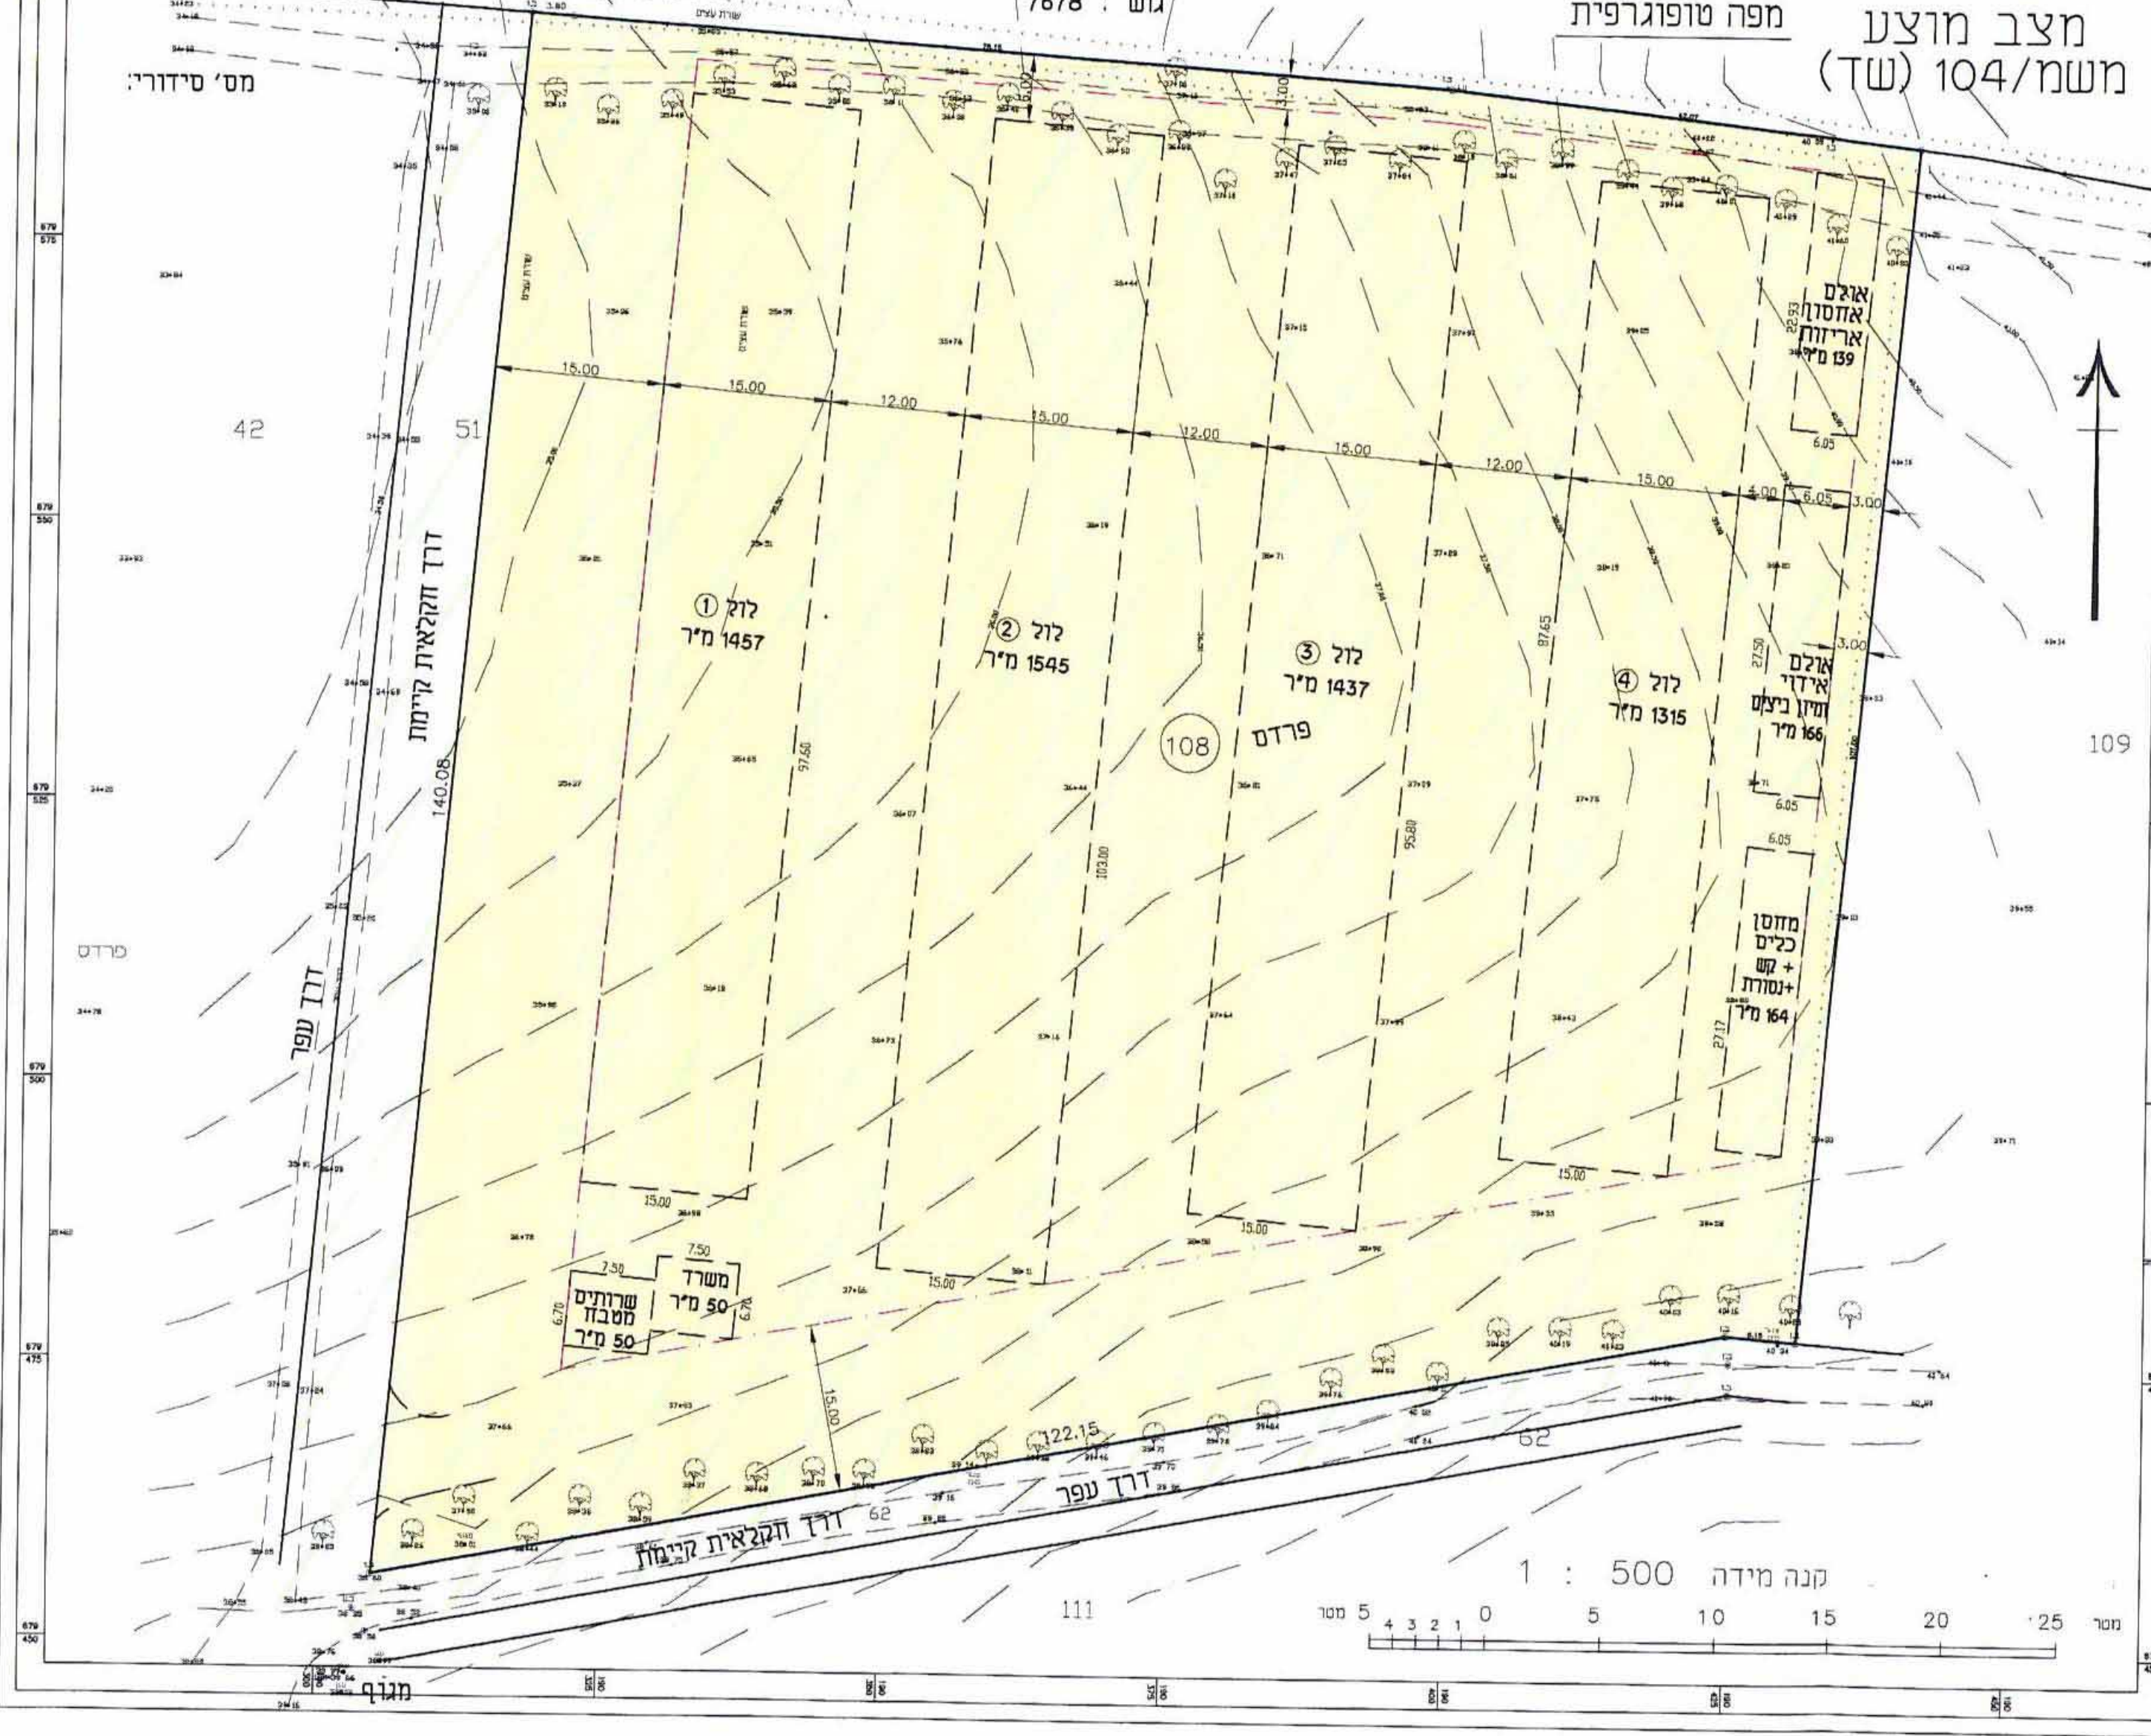

קנה מידה 1:500