

מחוז המרכז
מרחב תכנון מקומי כפר-סבא.
תכנית שינוי מתאר מס' כס'/מק/2/352
שינוי לתכנית מתאר מס' כס'/352/1

1. הנפה: פתח-תקוה.
2. המקום: כפר-סבא רחוב נחל קנה 15 כפר-סבא.
גוש: 6433 חלקה: 426.
3. שטח התכנית: 0.600 דונם.
4. יזמים: פינקווייס אינה - רחוב אדר 59 א' כפר-סבא. טל: 054-4371761.
ליבהבר חיים ונורית - רח' נחל קנה 15 כפר-סא. טל: 09-7651584
5. בעלים: פרידמן אלון וטל - רחוב נחל קנה 15 כפר-סבא.
ליבהבר חיים ונורית - רח' נחל קנה 15 כפר-סא. טל: 09-7651584
6. המתכנן: אריה איריס - רחוב בקעת הירח 13 א כפר-סבא. 09-7655894 .


קנ"מ : 1:2500, 1:2500, 1:20000
עודה מקומית כפר-סבא
אישור תכנית מס' 2/352
הועדה המקומית לתכנון ולבנייה
בשבת 28.10.2008
3/17
עו"ד עננה

- מקרא:
- גבול התכנית
 - גבול תכנית מאושרת
 - אזור מגורים ב'
 - בנין קיים
 - דרך קיימת
 - הפקעה לדרך
 - ש.צ.פ.



חתימות:

יזמים: פינקווייס אינה ת.ז. 057222150
ליבהבר חיים ת.ז. 3006562
ליבהבר נורית ת.ז. 5421531

בעלים: ליבהבר חיים ת.ז. 3006562
ליבהבר נורית ת.ז. 5421531
פרידמן אלון ת.ז. 59251108
פרידמן טל ת.ז. 22194955
עורך הבקשה: אריה איריס ת.ז. 22466676

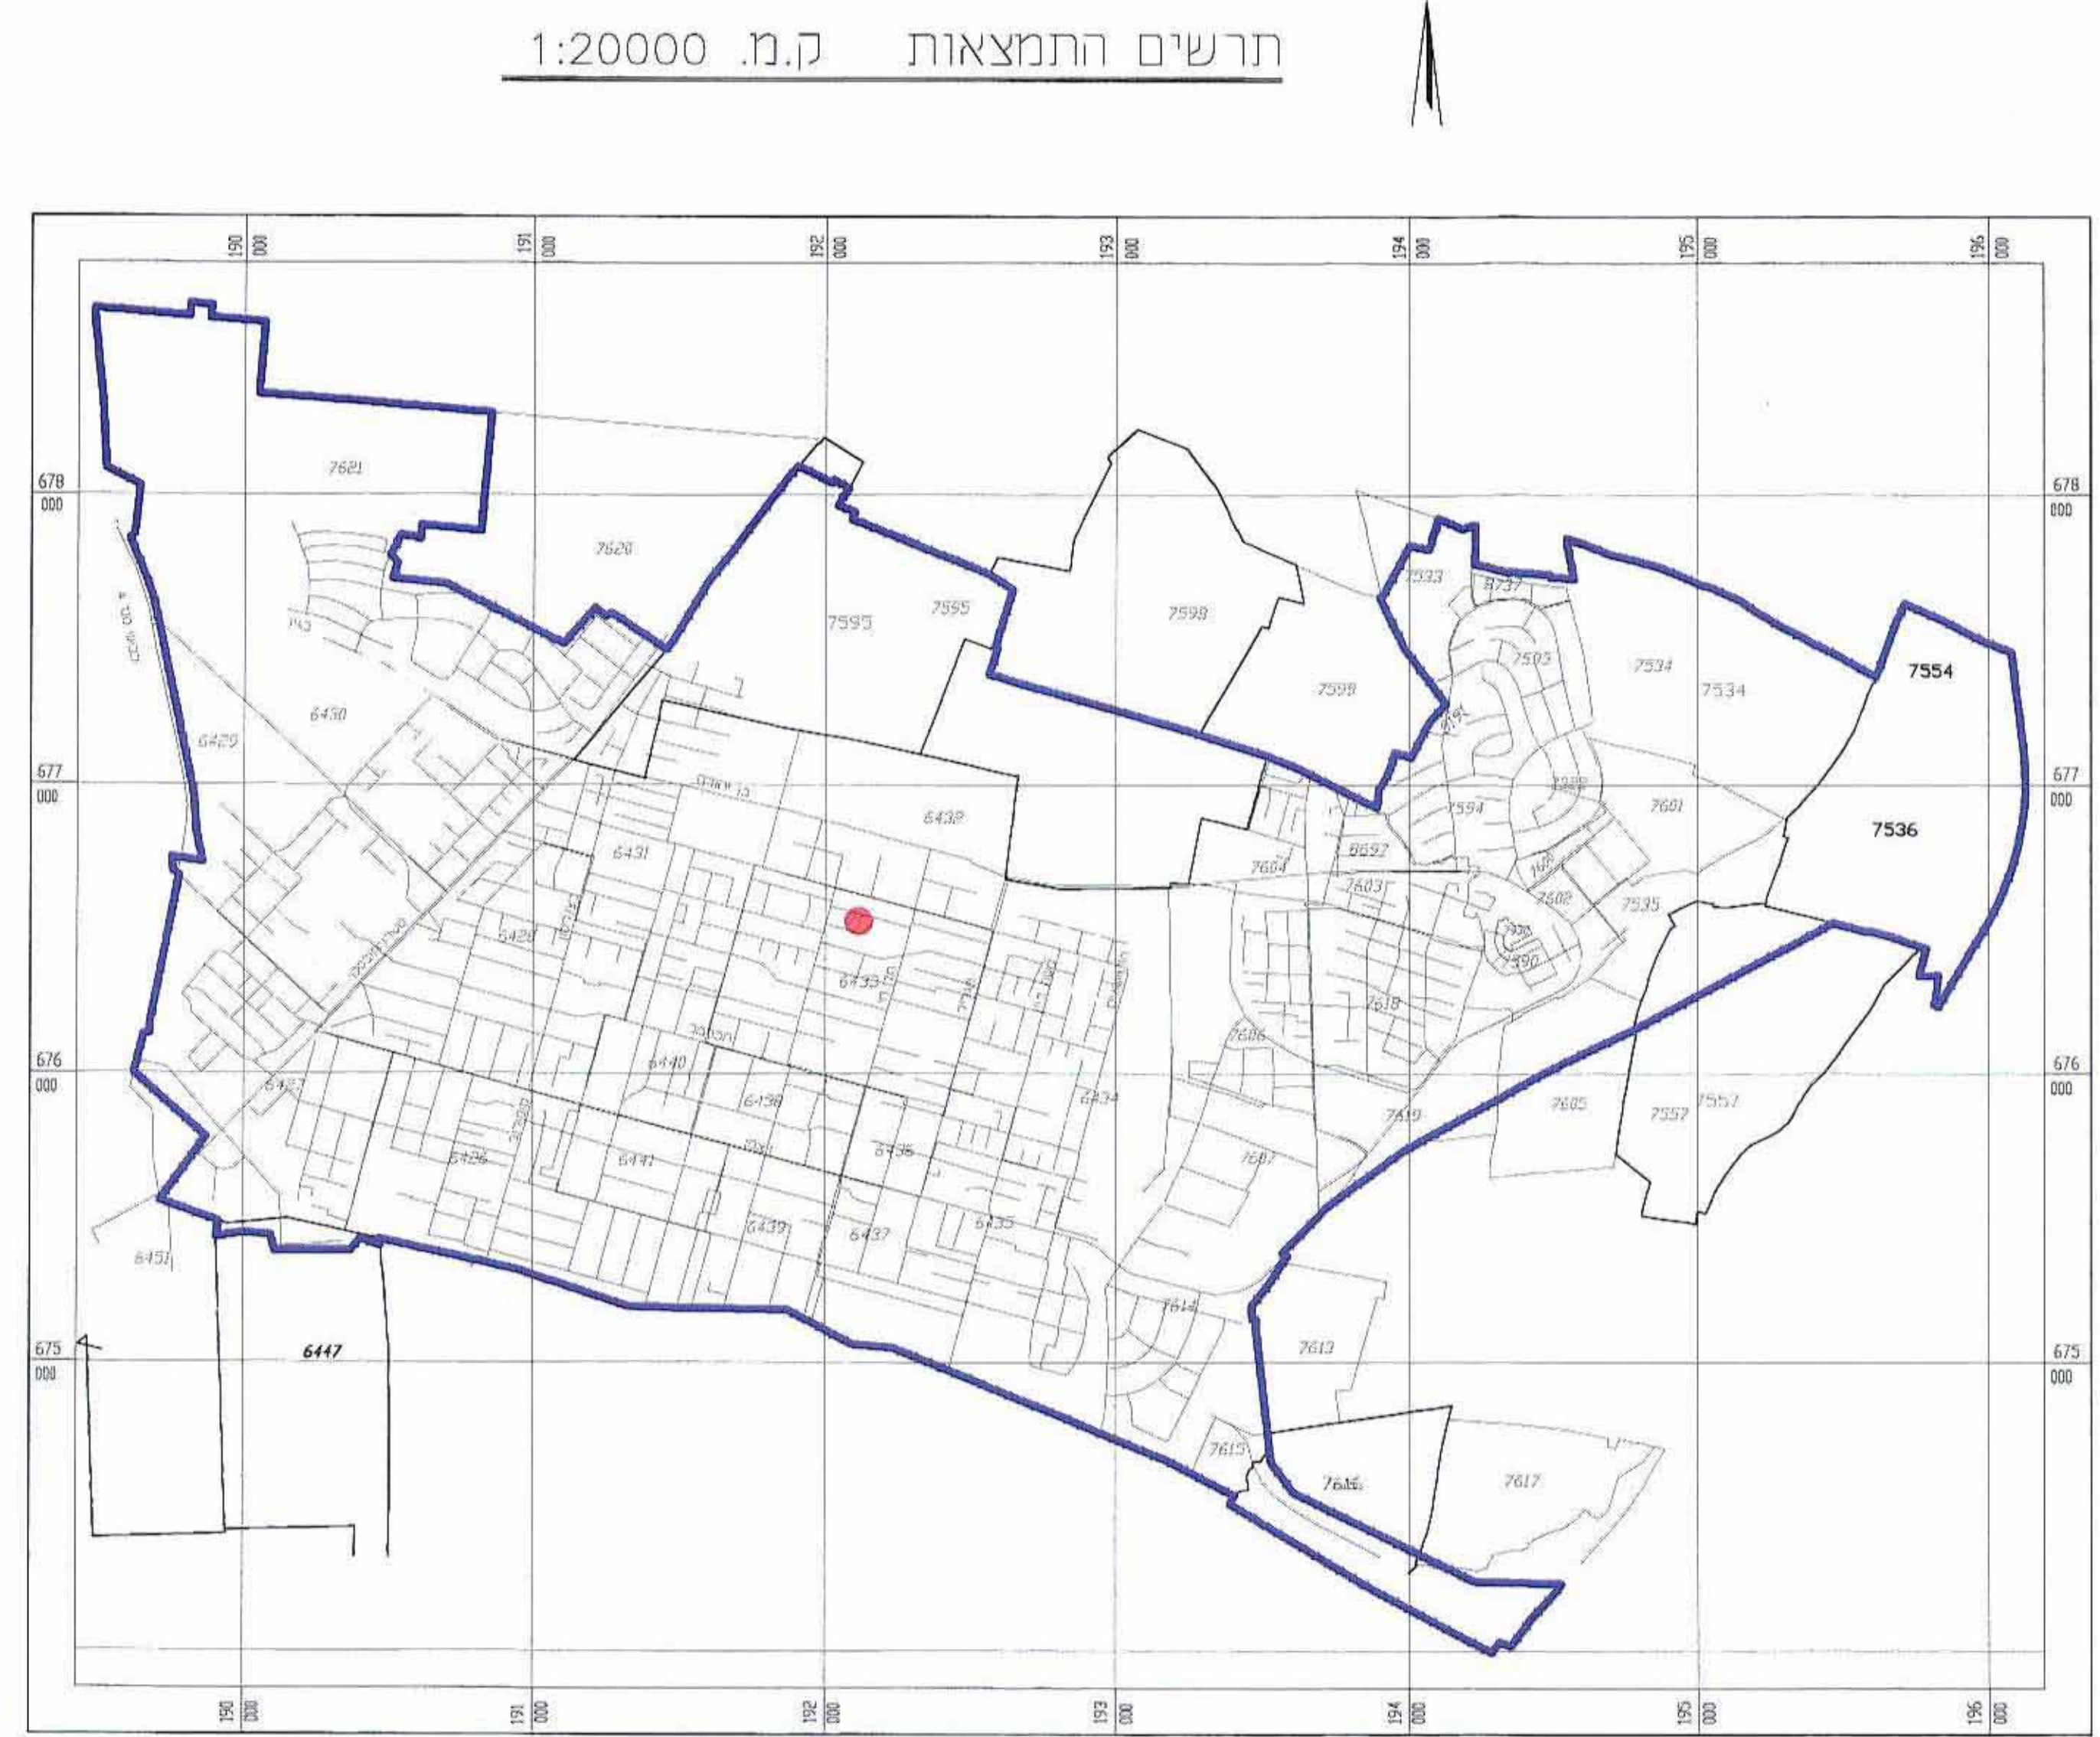

מחוז המרכז
נפה פתח תקוה
מקום כפר סבא
גוש 6433 חלקה 426
חוכן בשביל הבעלים
השטח 0.600 ד.מ.

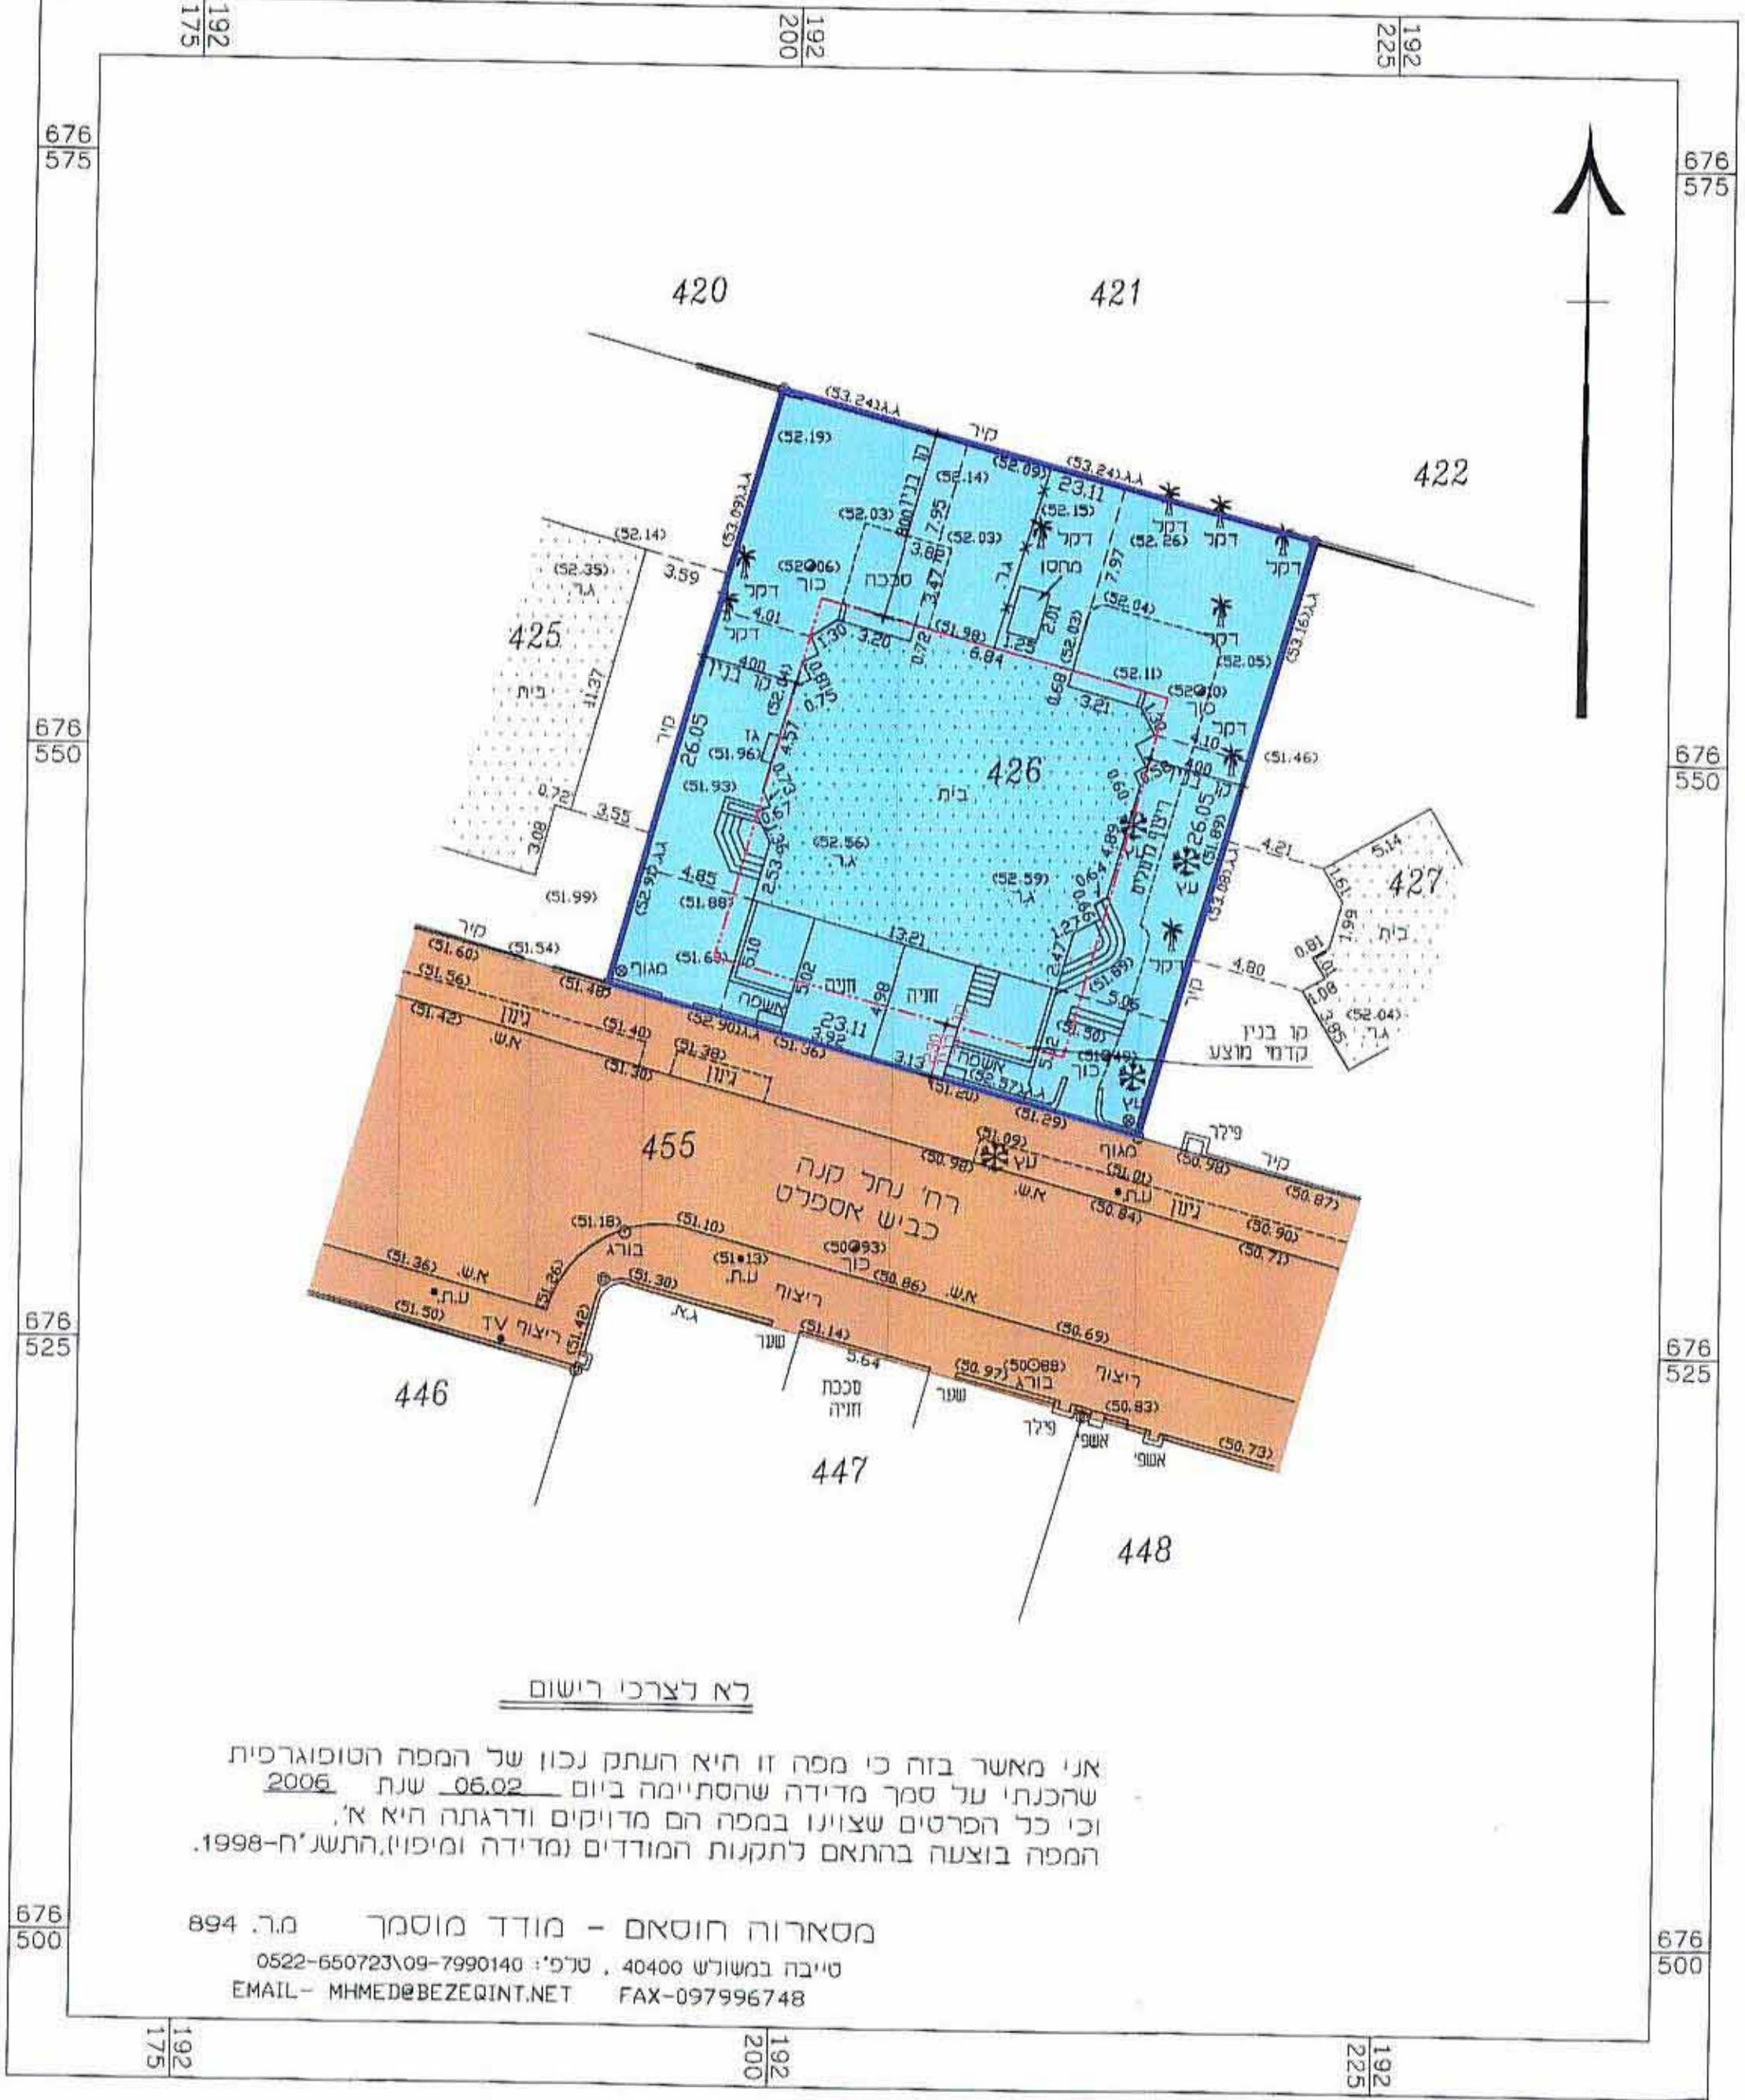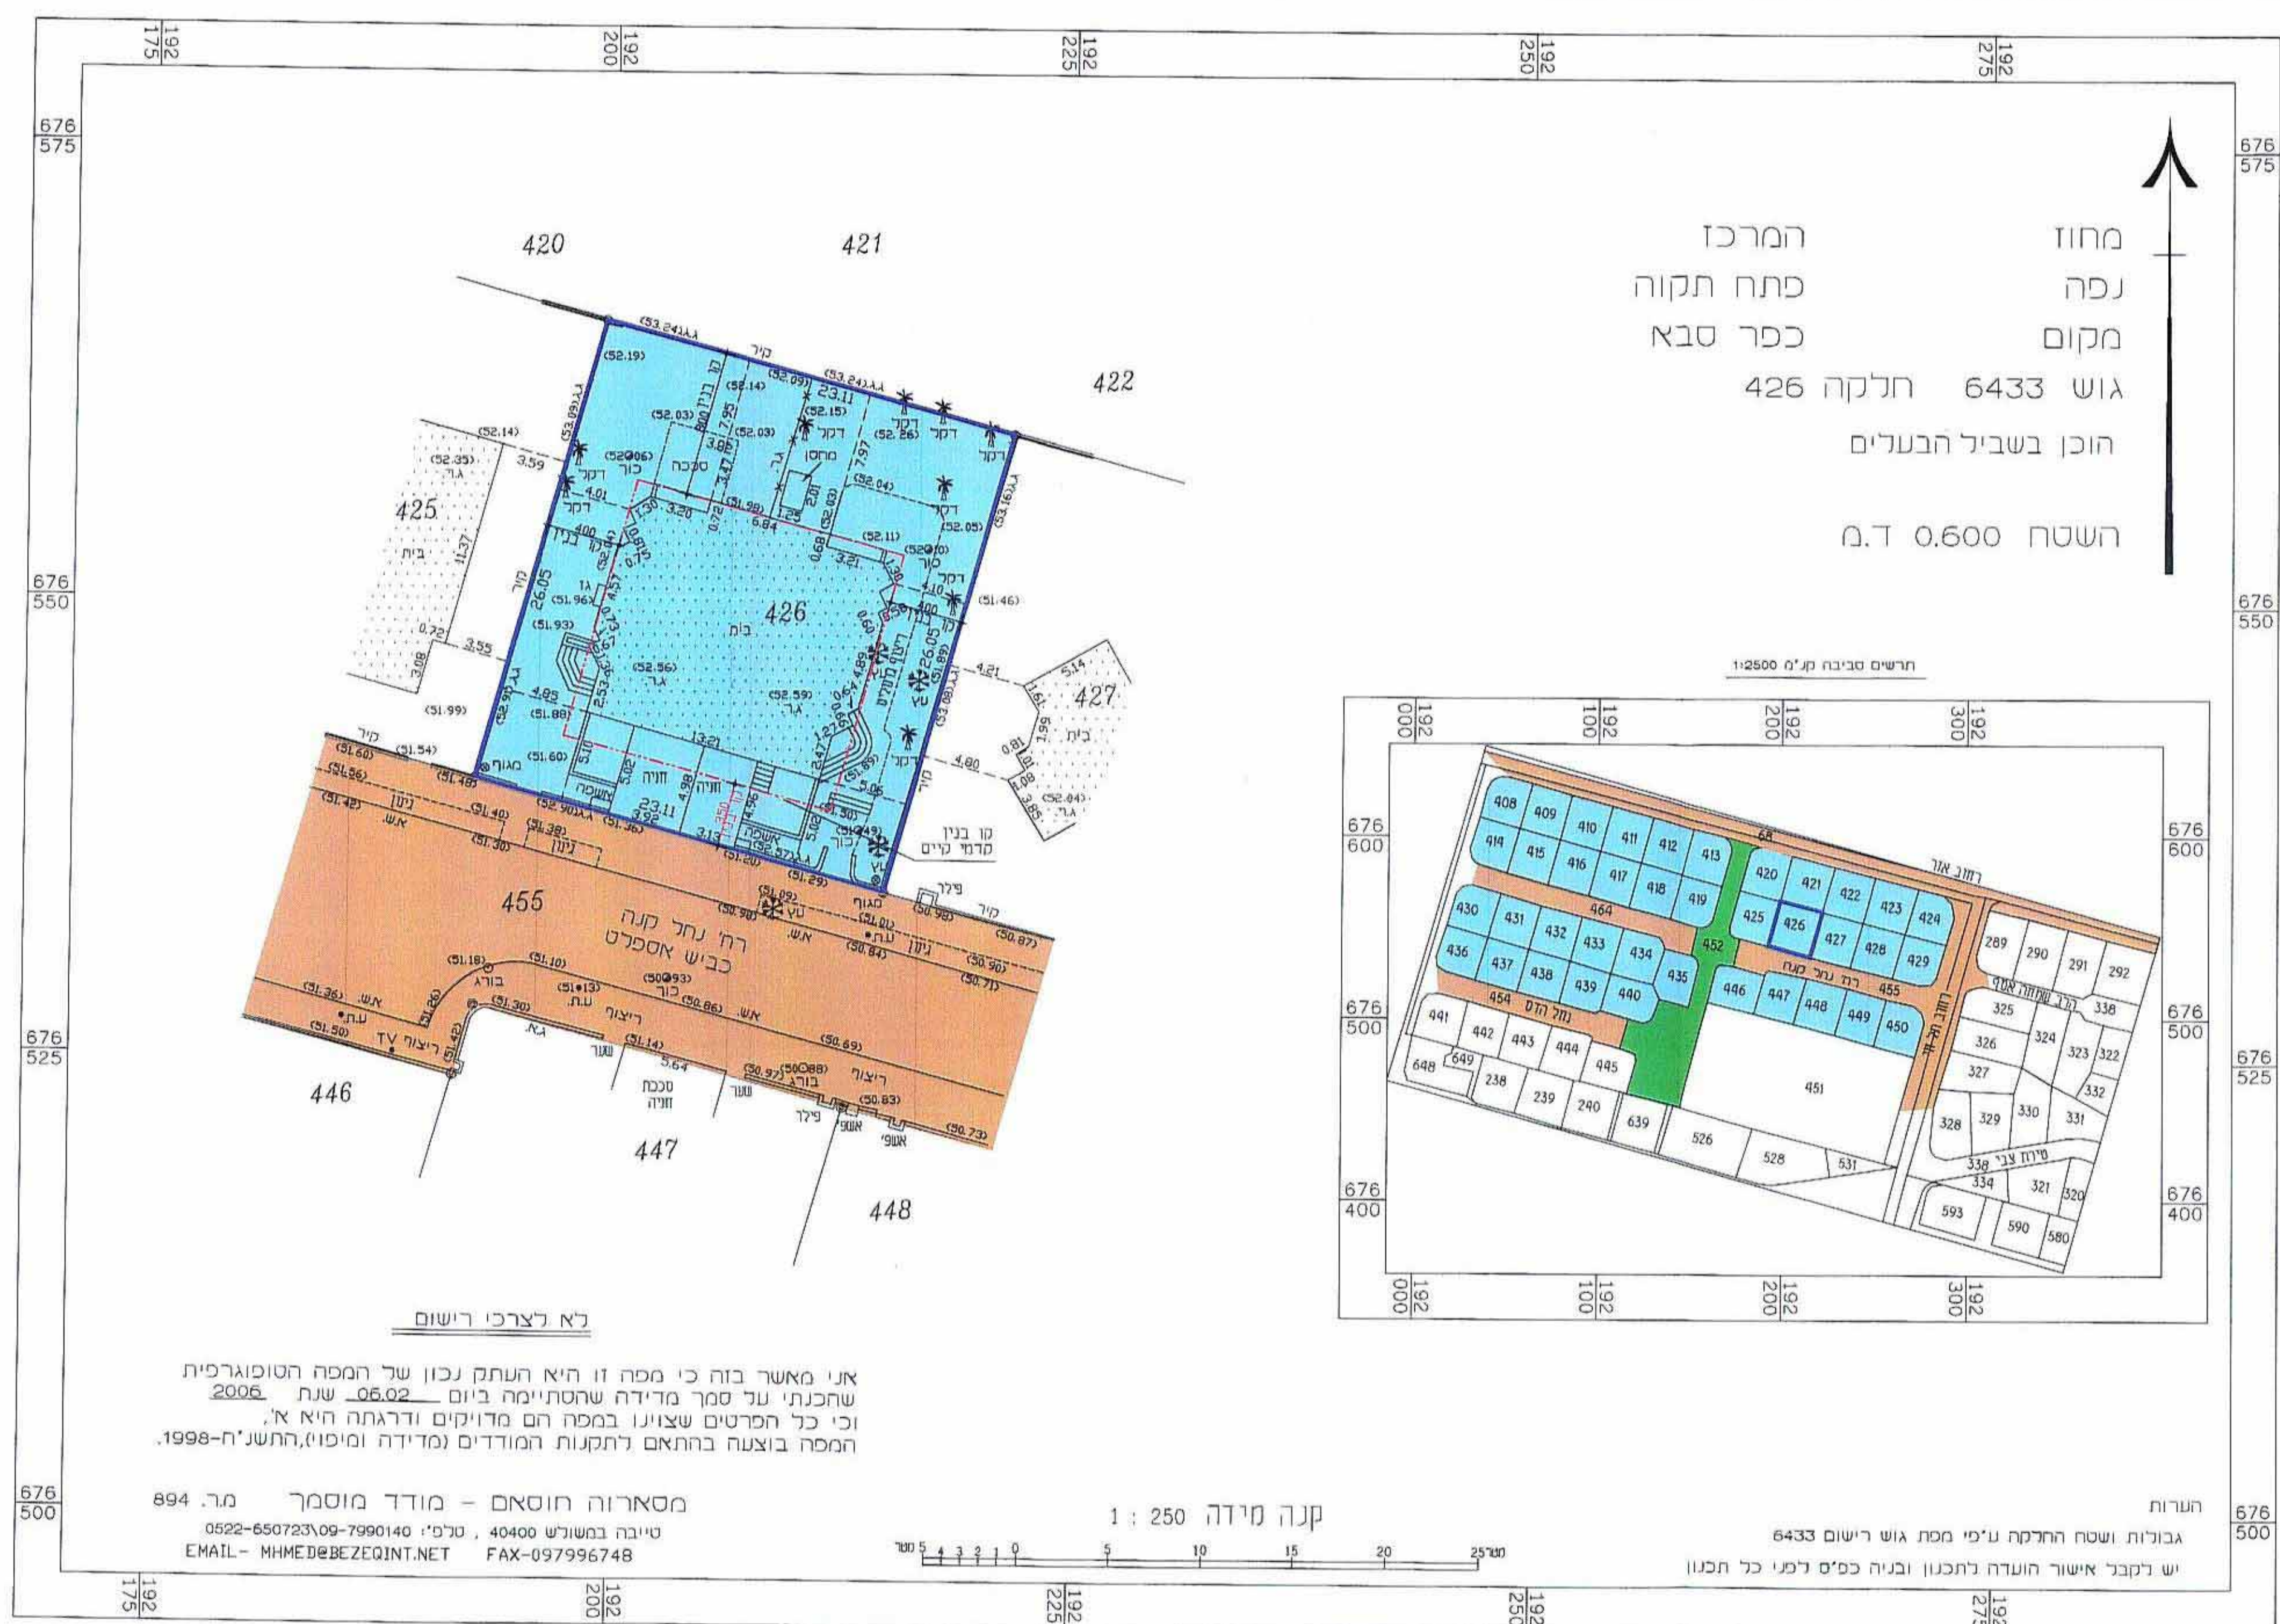

תרשים מגרש -מצב קיים

תרשים מגרש -מצב מוצע