

משרד הפנים
מחוז מרכז
5 - 04, 2006
נתקבל
תיק מס':


(1/2009 סב) A, 10/6

עבד - אלרחים נסיראת

ת.ד. 112 סייבא 40400

טאלב נסיראט

אדריכל ומתכנן ערים
ת. 81668

סייבה 40400 ת.ד. 4338






טלפקס : 09-7992211

אניג' טאלב נסיראת

אוריכל ומתכונן ערים
48669 פ.ג.

	גבול תוכנית
	גבול תוכנית מאושרת
	מגורים ג'י
	מגורים ג'י עם חזית מסחרית
	דרך קיימת
	דרך מוצעת
	חניה ציבורית
	קונסור בניה מוצע
	בית קיים

מספר הדור
קווי בנין לדור
רוחב הדור

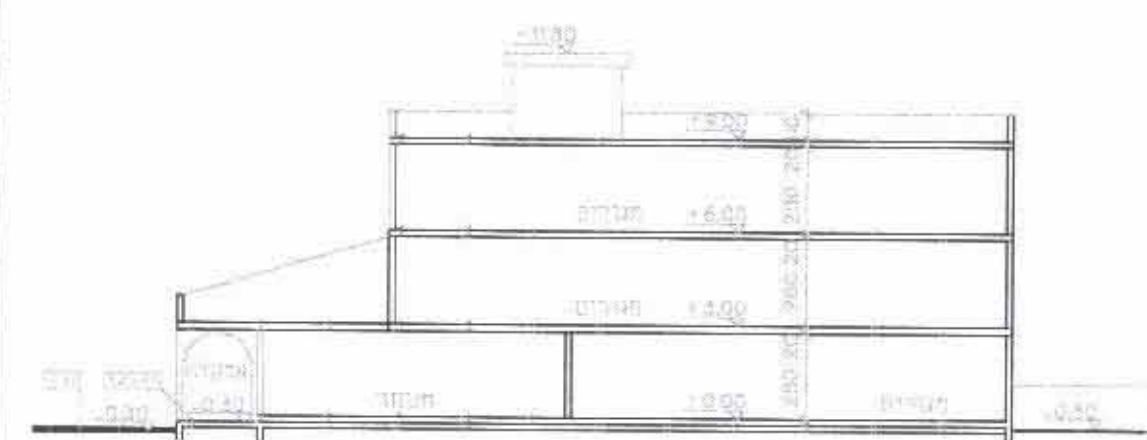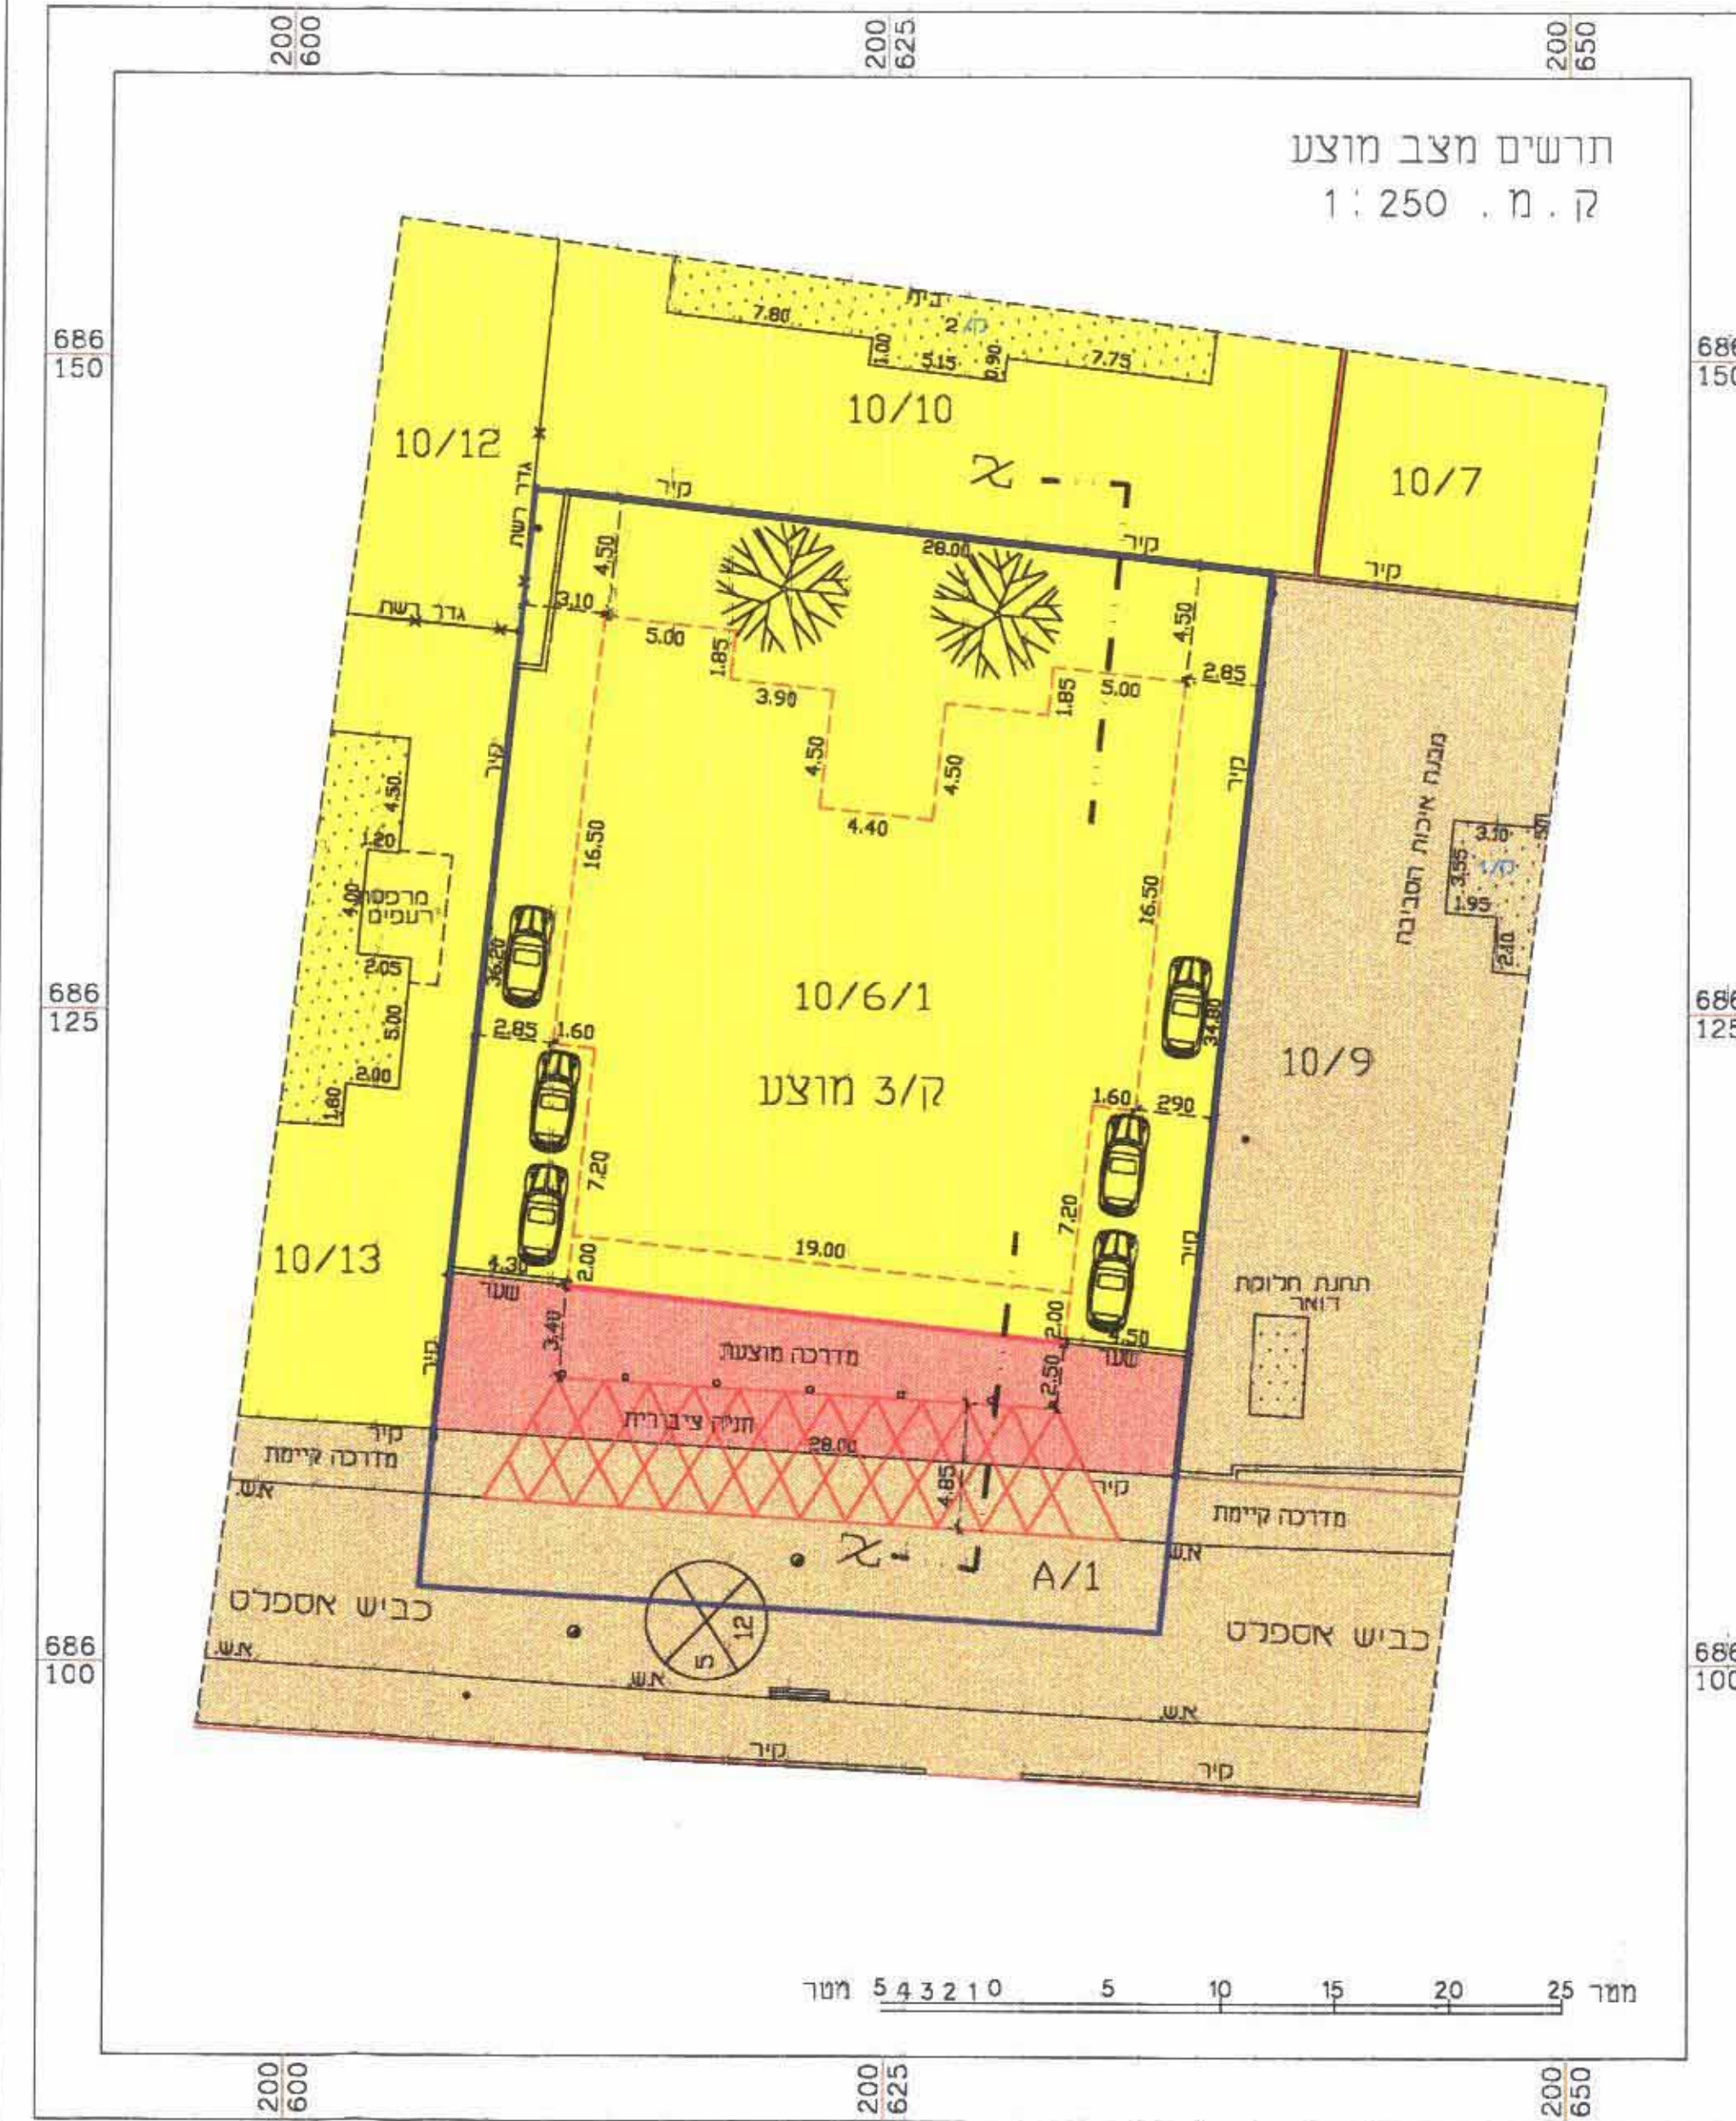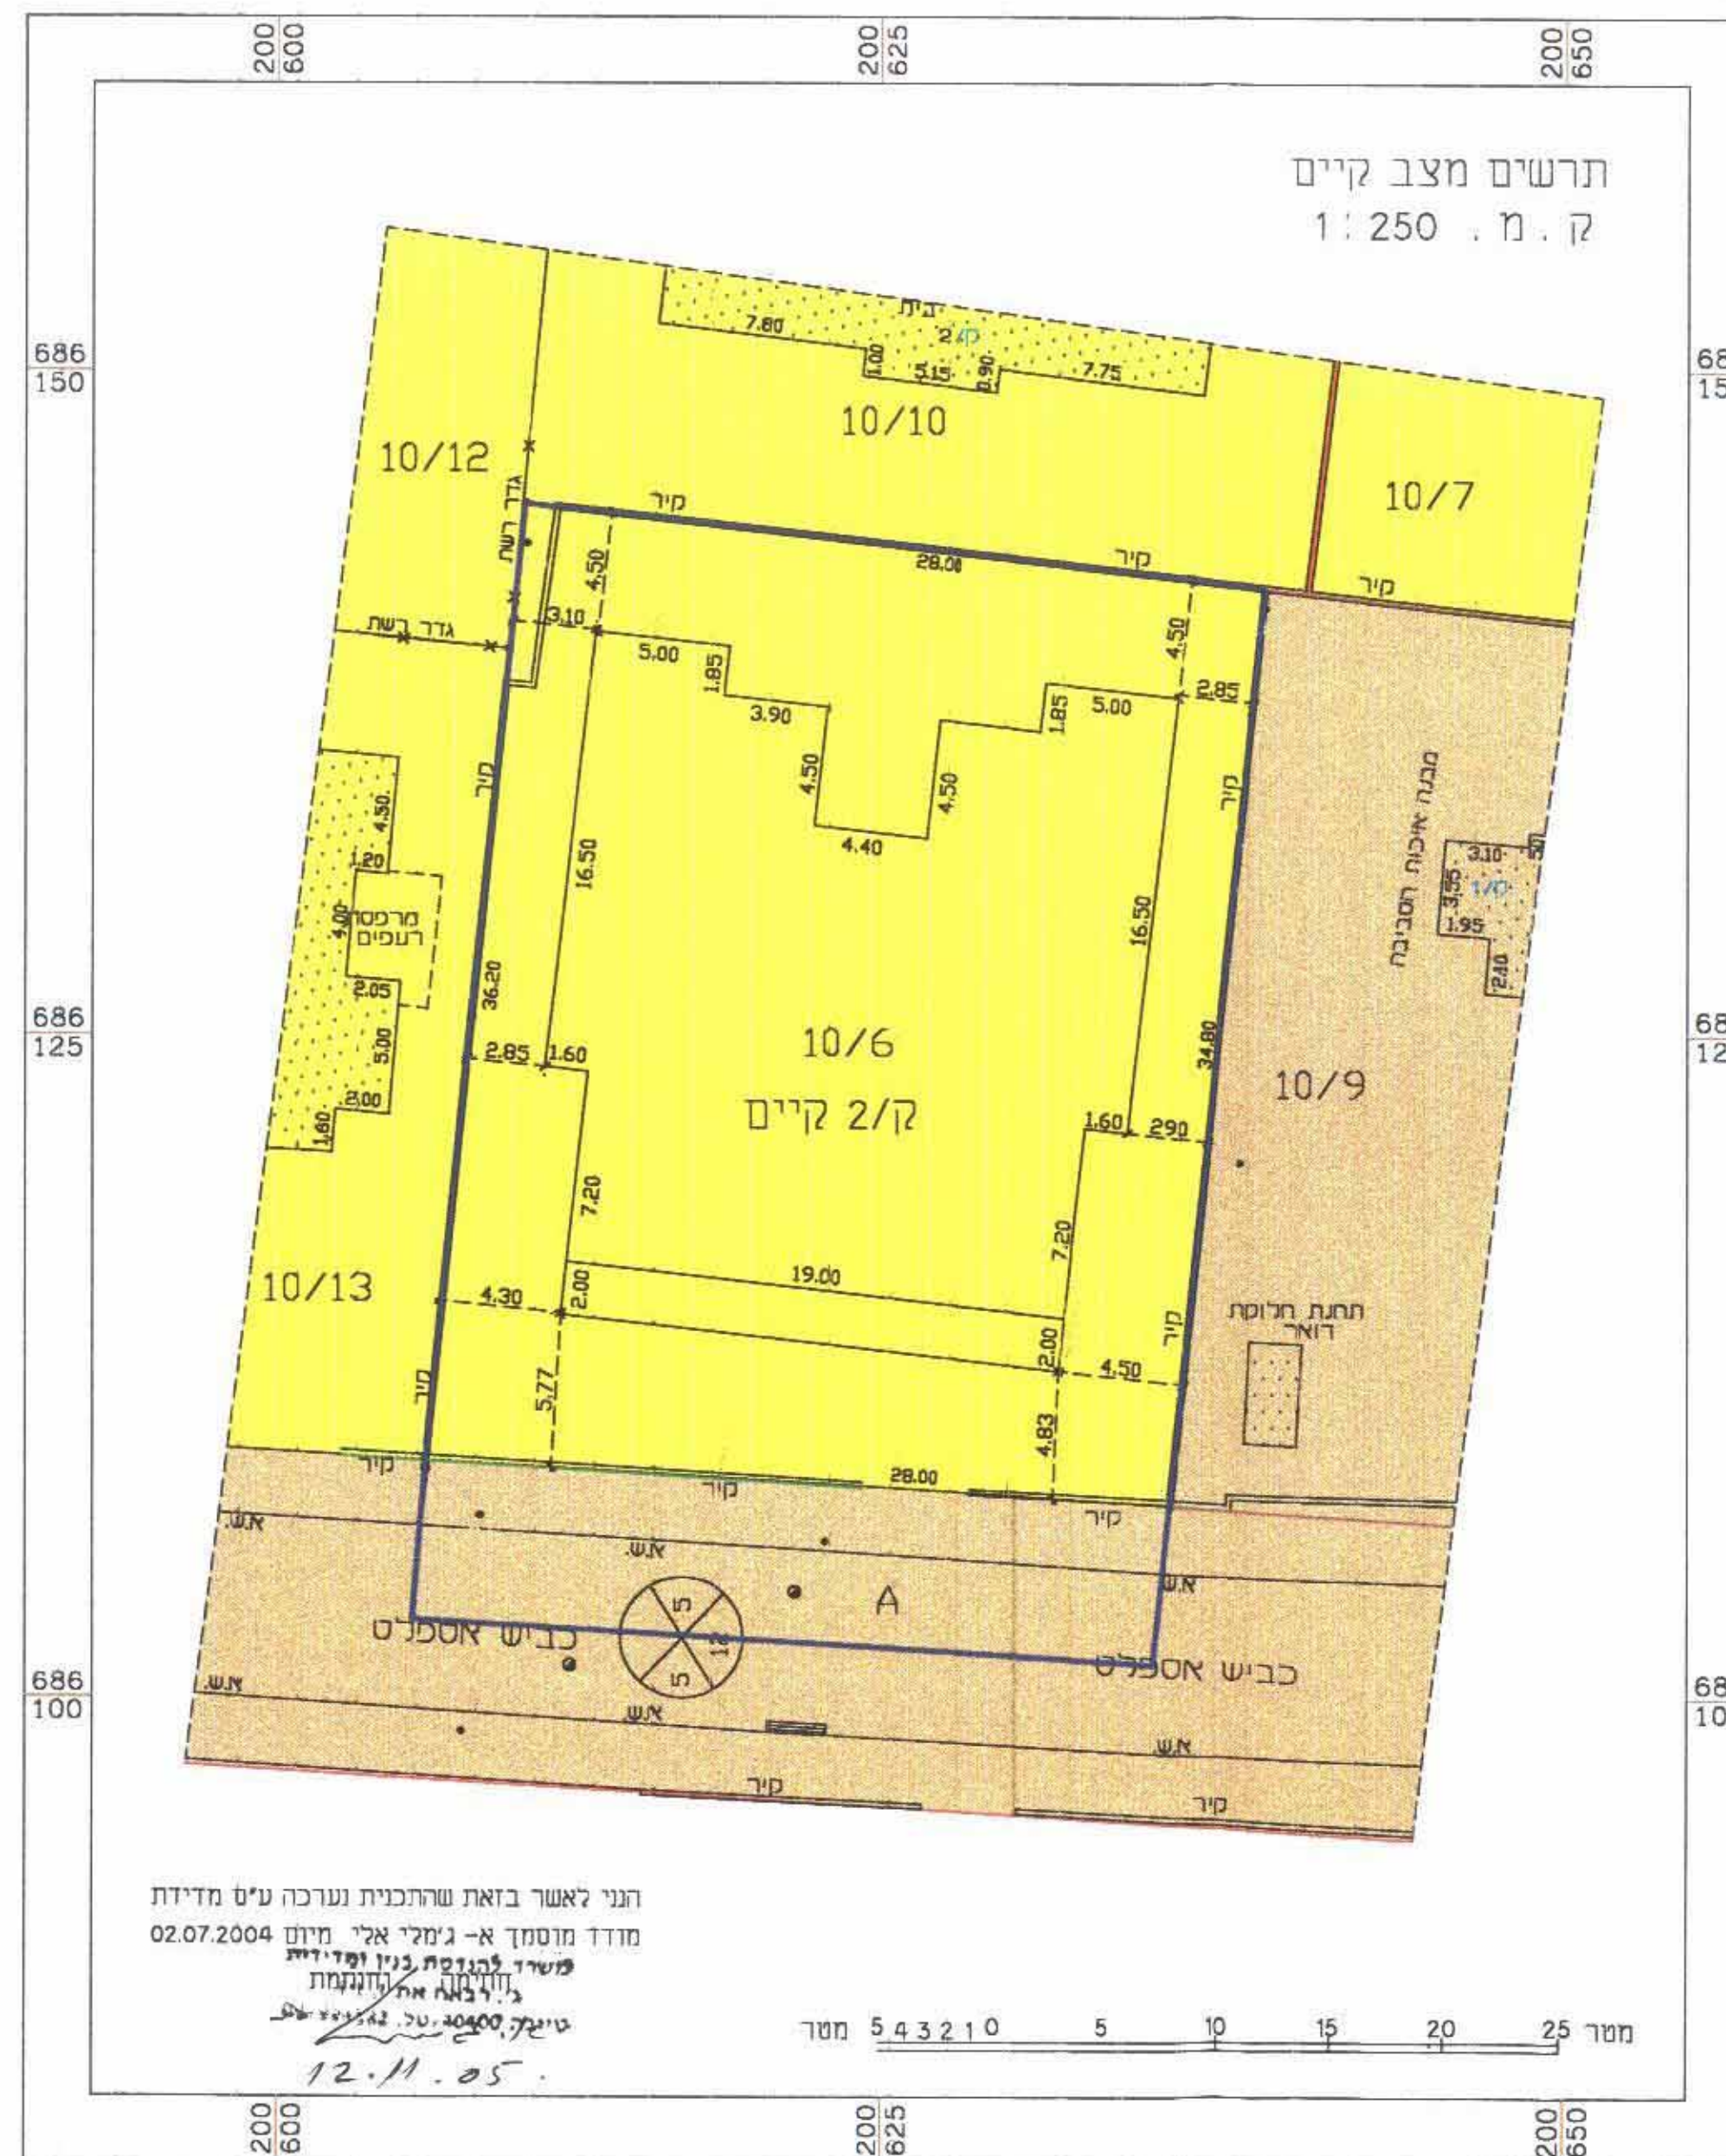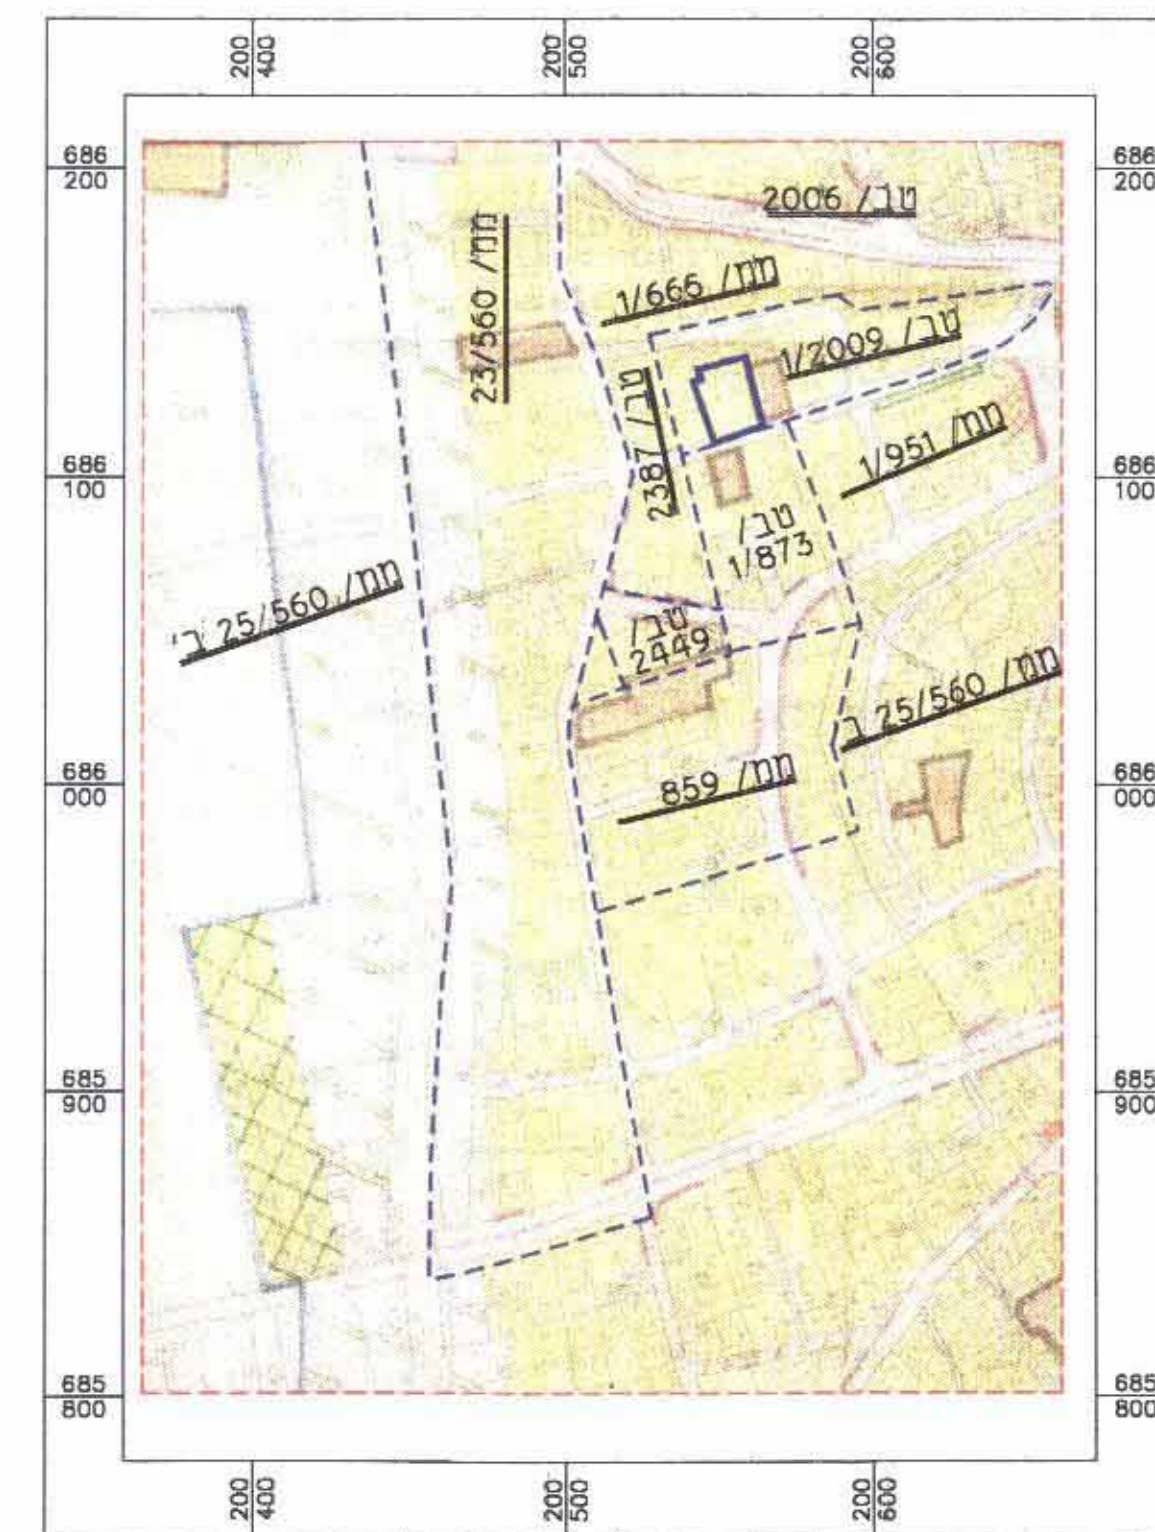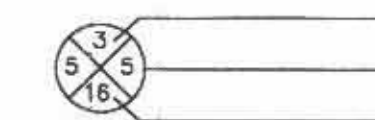

א - א תת
1:250 , מ , ק

טבלת שטחים - מצב מאושר

מספר מגרש	יעוד	שטח מ"ר	בעלים	חתימת בעלים	מס' יור'
10/6	מגורים ג	980	עבדאלרחים נסריאת		6
A	דרך	168	עיריית סייבה		
טך חכל		1148			

טבלת שטחים - מצב מוצע

מספר מגרש	יעוד	שטח מ"ר	בעלים	חזיתות בעלים	מס יח דיוור
10/6/1	מגורים ג' עם חזית מסחרית	910	עבדאלרחים ונוירת		6
A/1	דדו, חניה ומדרכה	236	עיריית סייבה		
סך הכל	1148				