

מרחב תכנון מקומי יבנה
תוכנית מפורטת מס' יבמק/1005/25
שני' לתוכנית המתאר זמ"מ 600
ולתוכנית מפורטת זמ"מ 5100
ב"מ 600 א' ושני' לתרש"צ 3\62\28

מחוז: משרד הפנים
נפה: מחוז מרכז
עיר: 30.01.2007
גוש: 317
תחלקה: 22
מקום: רח' הנשיאים 16
שטח התוכנית: 887 מ"ר
יום התוכנית: עמוס ודינה גא"י (החוכרים) וטכ"ז 08-942210
בעל הקרקע: מנהל מקרקעי ישראל
עורכת התוכנית: אדריכלית אורית סוצק'
מודד: מ"ר רשון 74274 \ טכ"ז 03-5348401
מ"ר רשון 317 \ טכ"ז 03-6587498



- מקרא:**
- גבול תביע' : (קו נקודות)
 - גבול תוכנית : (קו מוצק)
 - גבול מגרש : (קו מוצק)
 - אזור מגורים א' : (צבע כתום)
 - דרך ק"ם : (צבע אפור)
 - ש.צ.פ. : (צבע ירוק)
 - שביצ' : (צבע אדום)
 - קו בנין : (קו נקודות)
 - להרסה : (צבע צהוב)
 - בזור מגורים ב' : (צבע כחול)

מס דרך : (סמל עיגול עם X)
קו בנין : (סמל עיגול עם X)
רחב הרחב : (סמל עיגול עם X)


הועדה מקומית 23 יוני 2007 בעל הקרקע
א.ס. אדריכלים
אורית סוצק' אד"ר
052-3348401
העורך



תוכנית סביבה 1:1250

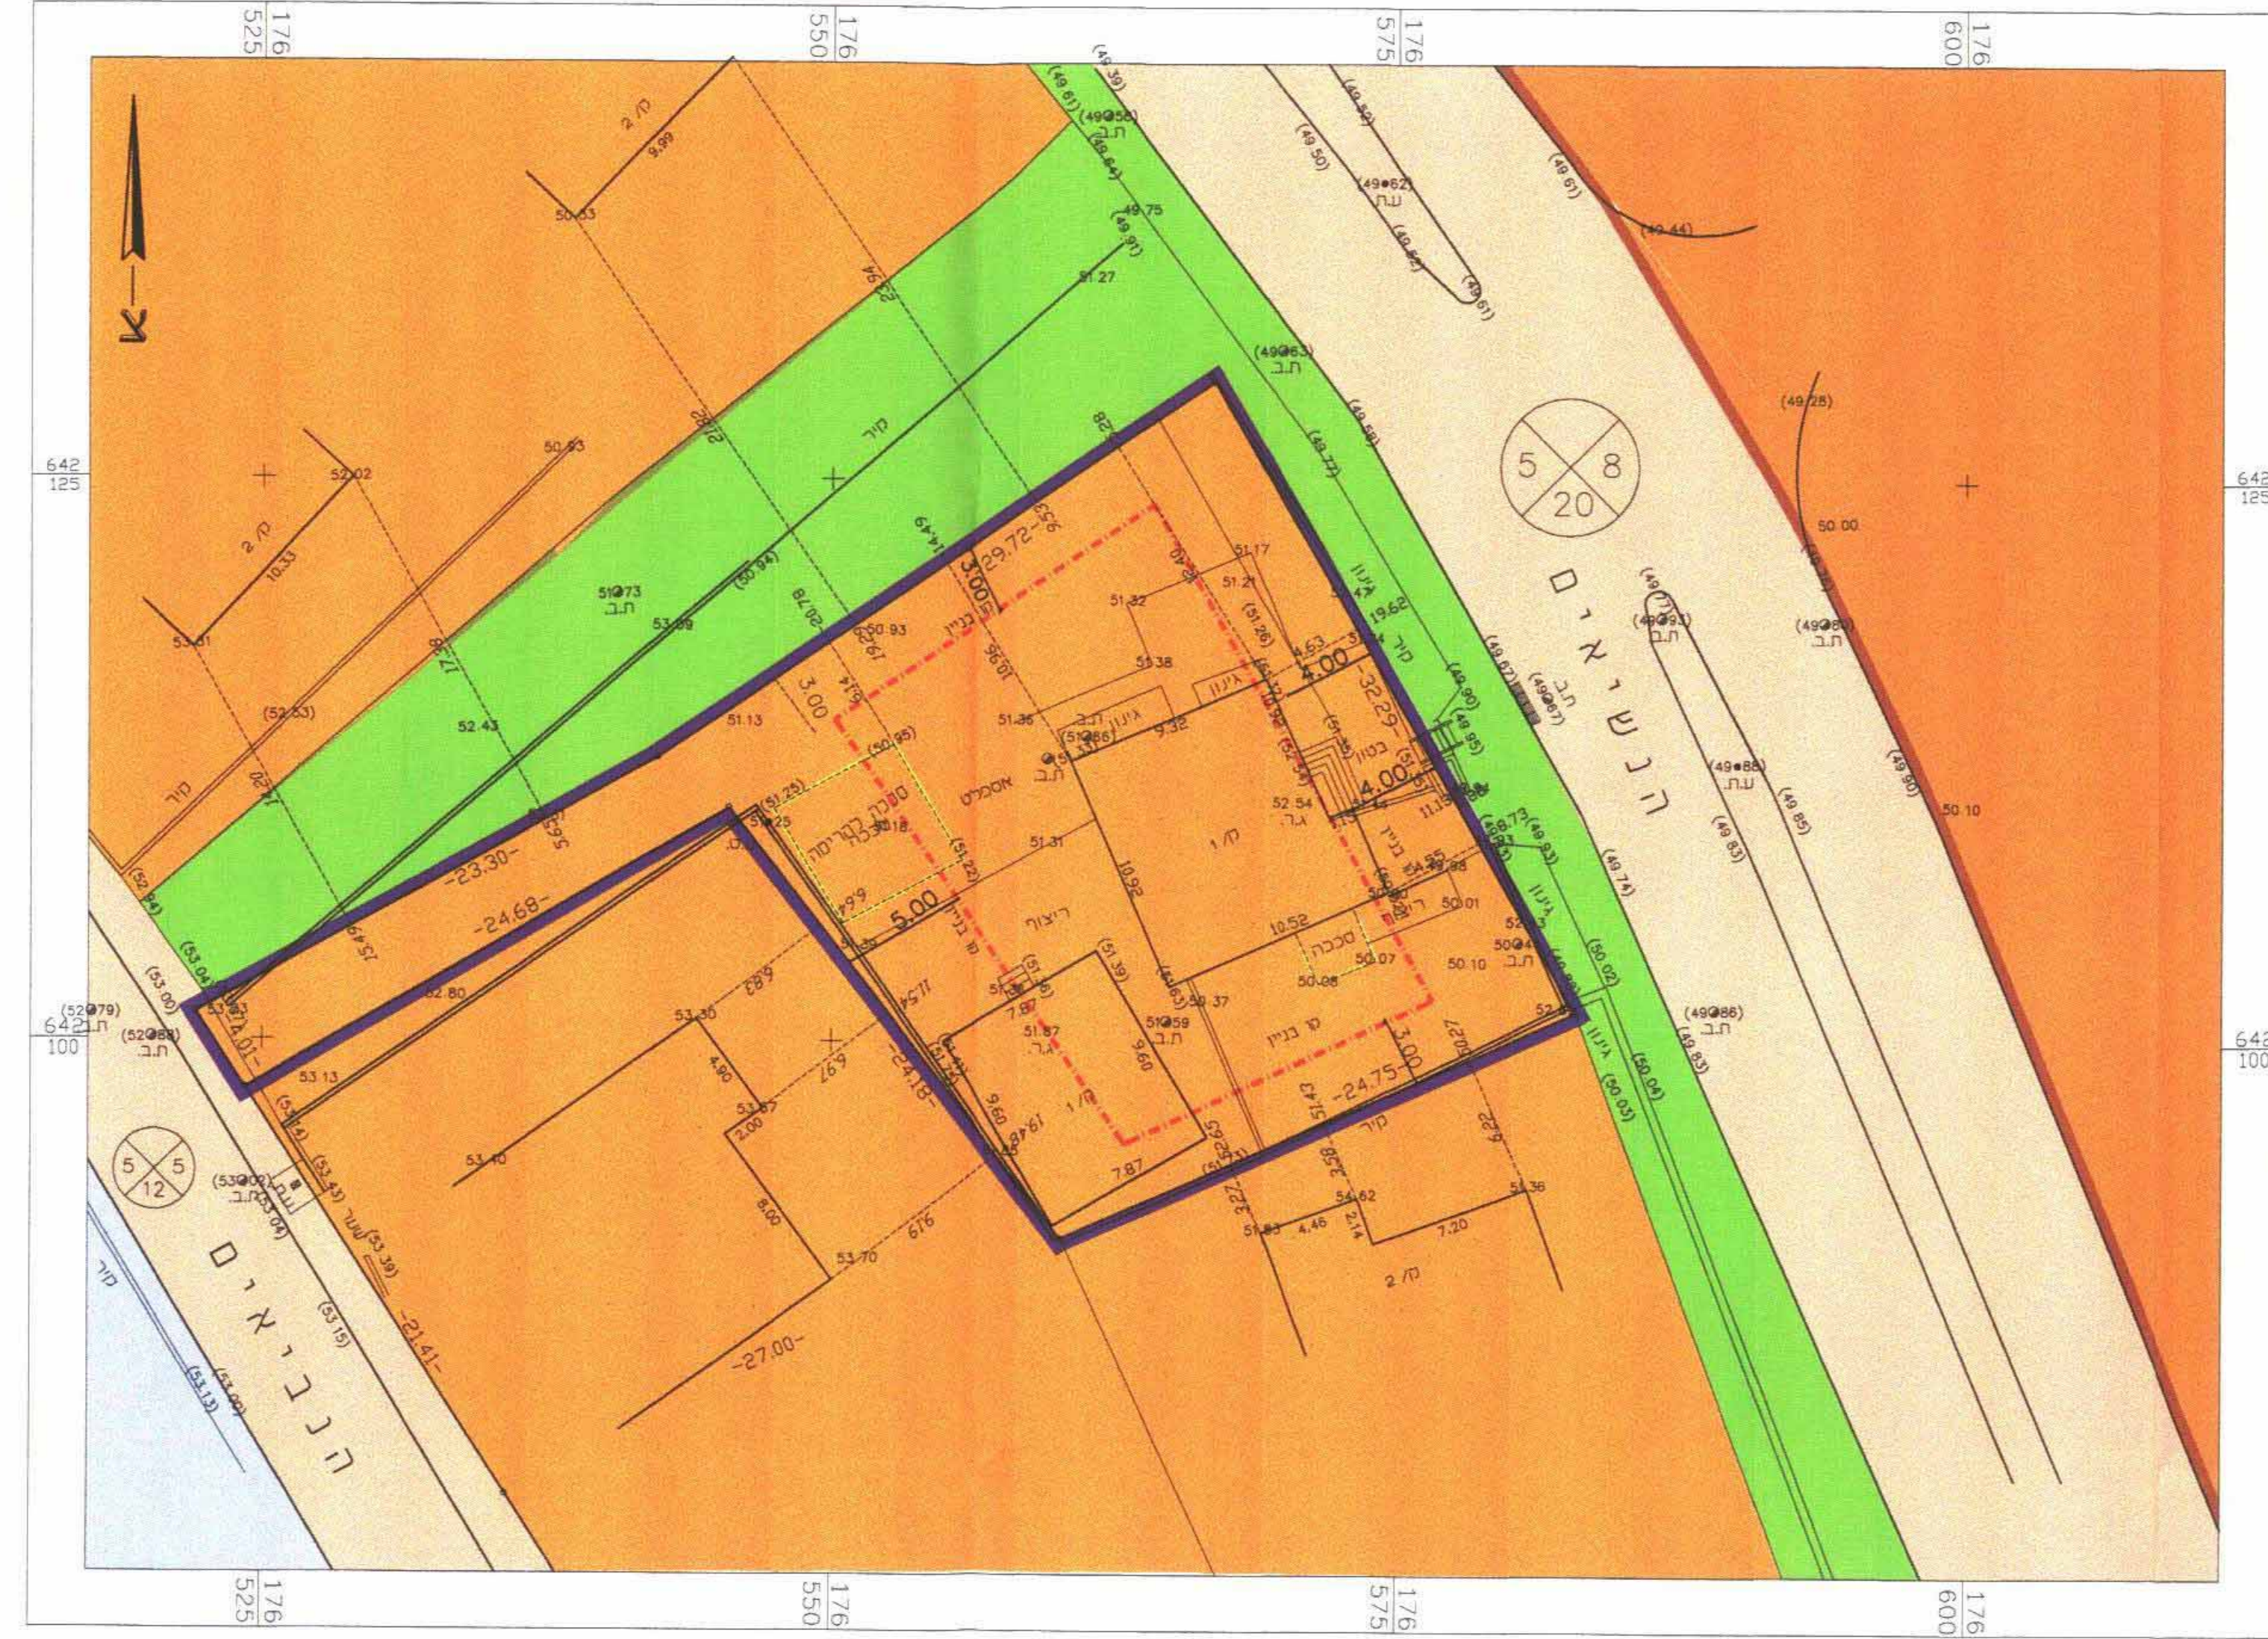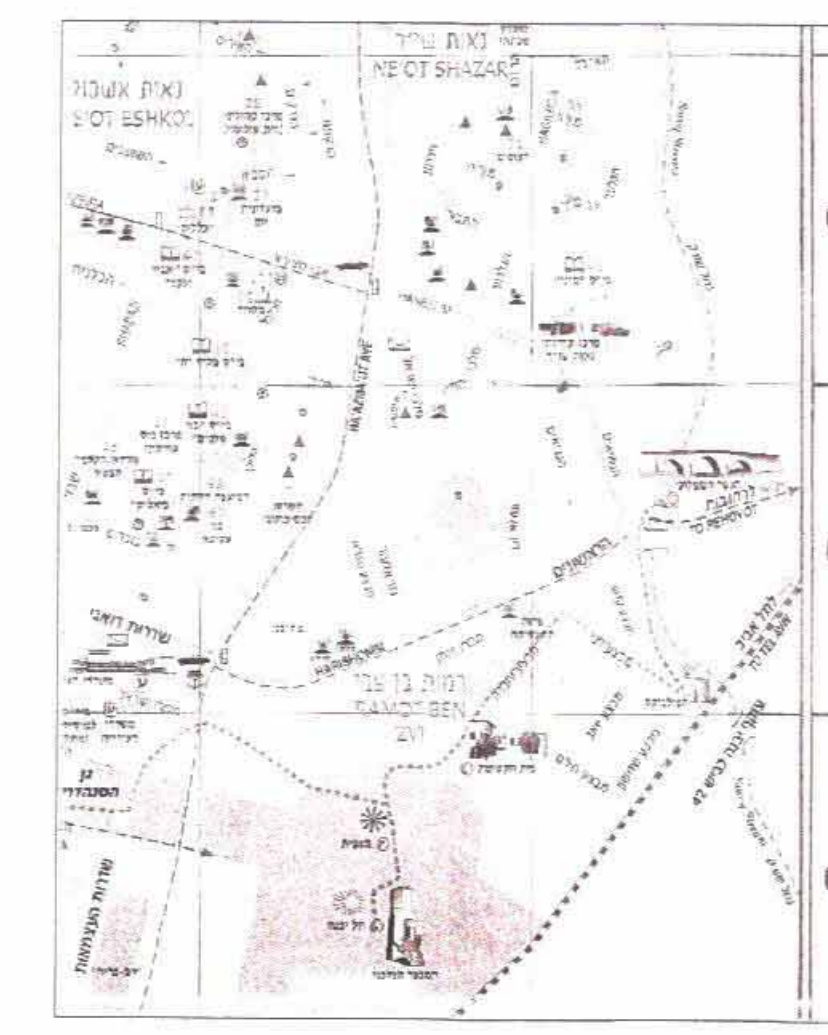

תוכנית מצב קיים 1:250

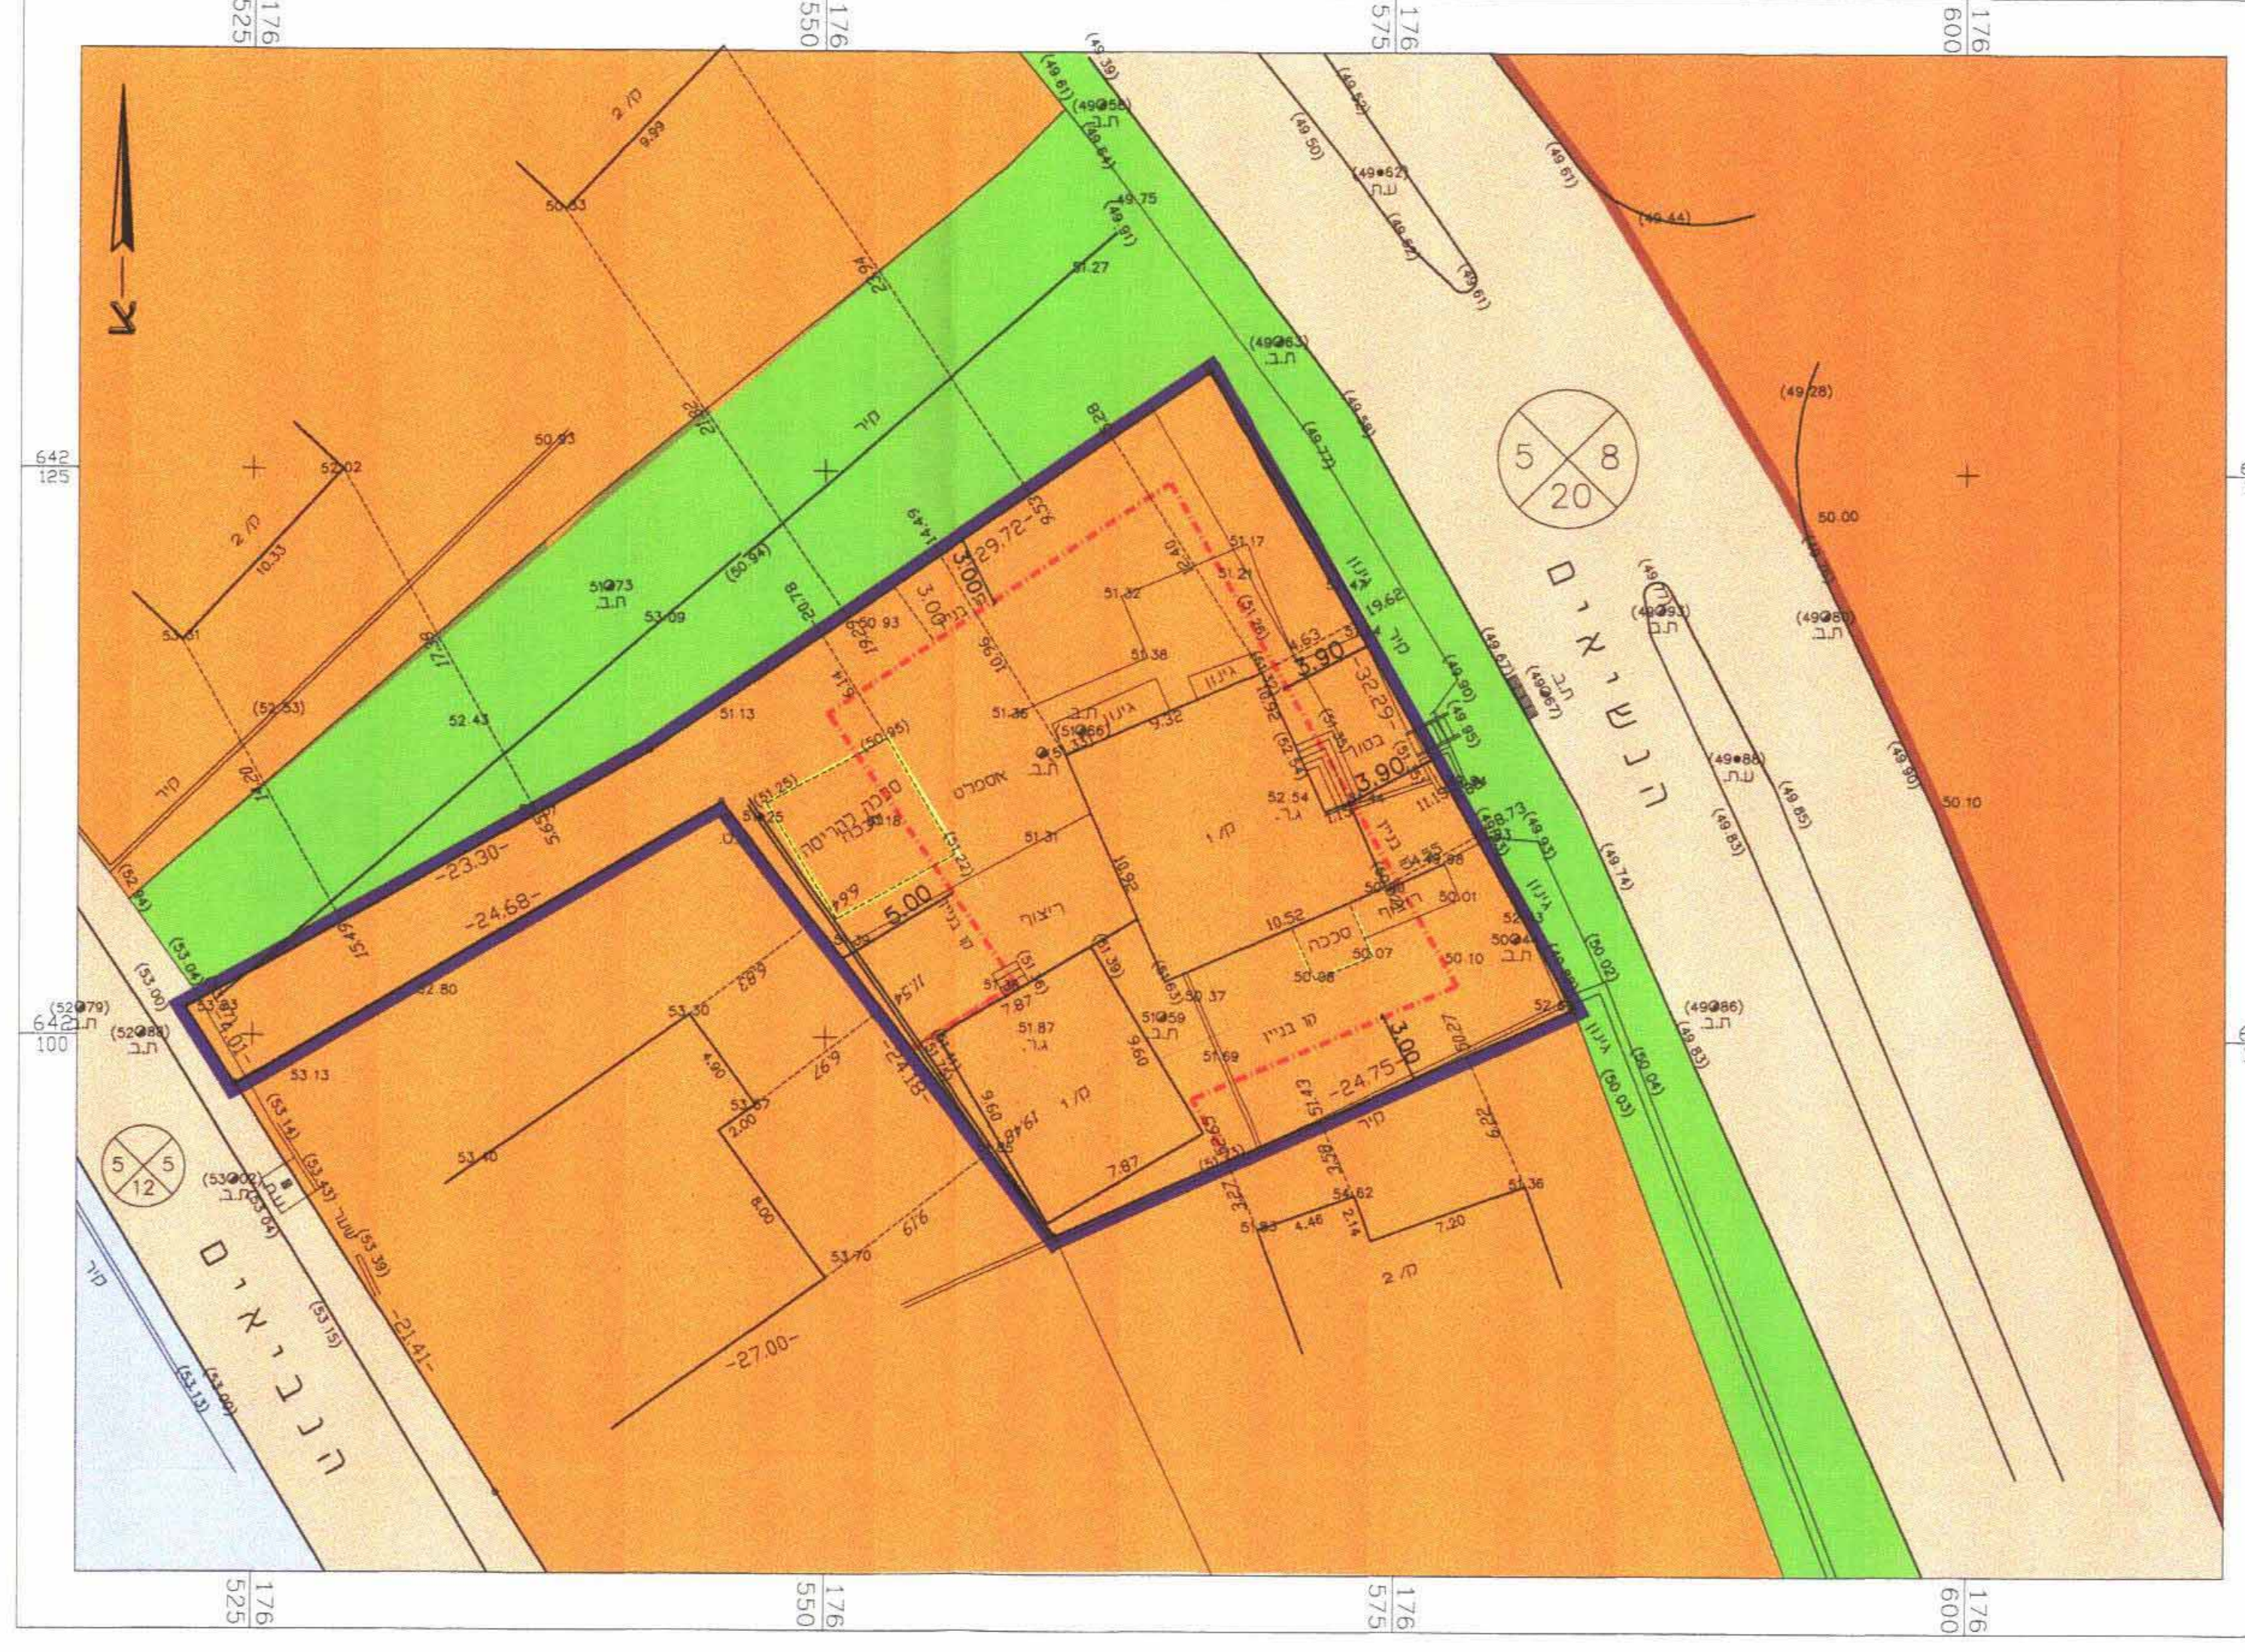

תוכנית מוצעת 1:250

לא לצרכי רישום!
תל-אביב
תאריך: 25.5.03
מודד: מוסק
א. פרידסון רח' רמז 33 050-330470