

פ.ש 3379 מס' סידורי 19920P \ 6455 \ 199

זכויות יוצרים:
 דהווי ידוע כי כל הזכויות שמורות

ליאיר דוידובסקי - מודד מוסמך רישיון מס' 1547. וכי אין לשכפל
 להעתיק, לצלם, להקליט, לנסות, לתרגם, להפיץ, לאחסן במאגר מידע, לשחזר או לקרוס
 בכל דרך או בכל אמצעי אלקטרוני, אוסטי או מכני או אחר, כל חלק שהוא מהחומר במפה
 זו, שימוש מסחרי מכל סוג שהוא בחומר הכלול במפה זו אסור בהחלט אלא באישור מפורט
 ובכתב מליאיר דוידובסקי - מודד מוסמך רישיון מס' 1547.

01.08.1998
 אין לחדש גבולות ע"פ קובץ זה.


לא לצרכי רישום

אני מאשר בזה כי מפה זו היא העתק נכון של המפה הטופוגרפית
 שהכנתי על סמך מדידה שהסתיימה ביום 10.12.1998
 וכי כל הפרטים שצוינו במפה הם מדויקים ודרגתה היא א'
 המפה בוצעה בהתאם לתקנות המודדים (מדידה ומיפוי), התשנ"ח-1998.

ליאיר דוידובסקי - מודד מוסמך מ.ר. 547
 רח' דפנה 8, הוד-השרון 45284, טל: 09-7670772

הגבהים קשורים לרשת GPS של הוד השרון.
 קו רחוב ע"פ הר/11/88
 יש לקבל אשר וג' 'חדרים' לפני כל תכנון.

מצב קיים קו"מ 1:250
הדרך הקיימת עפ"י תכנית מס' הר/11/88

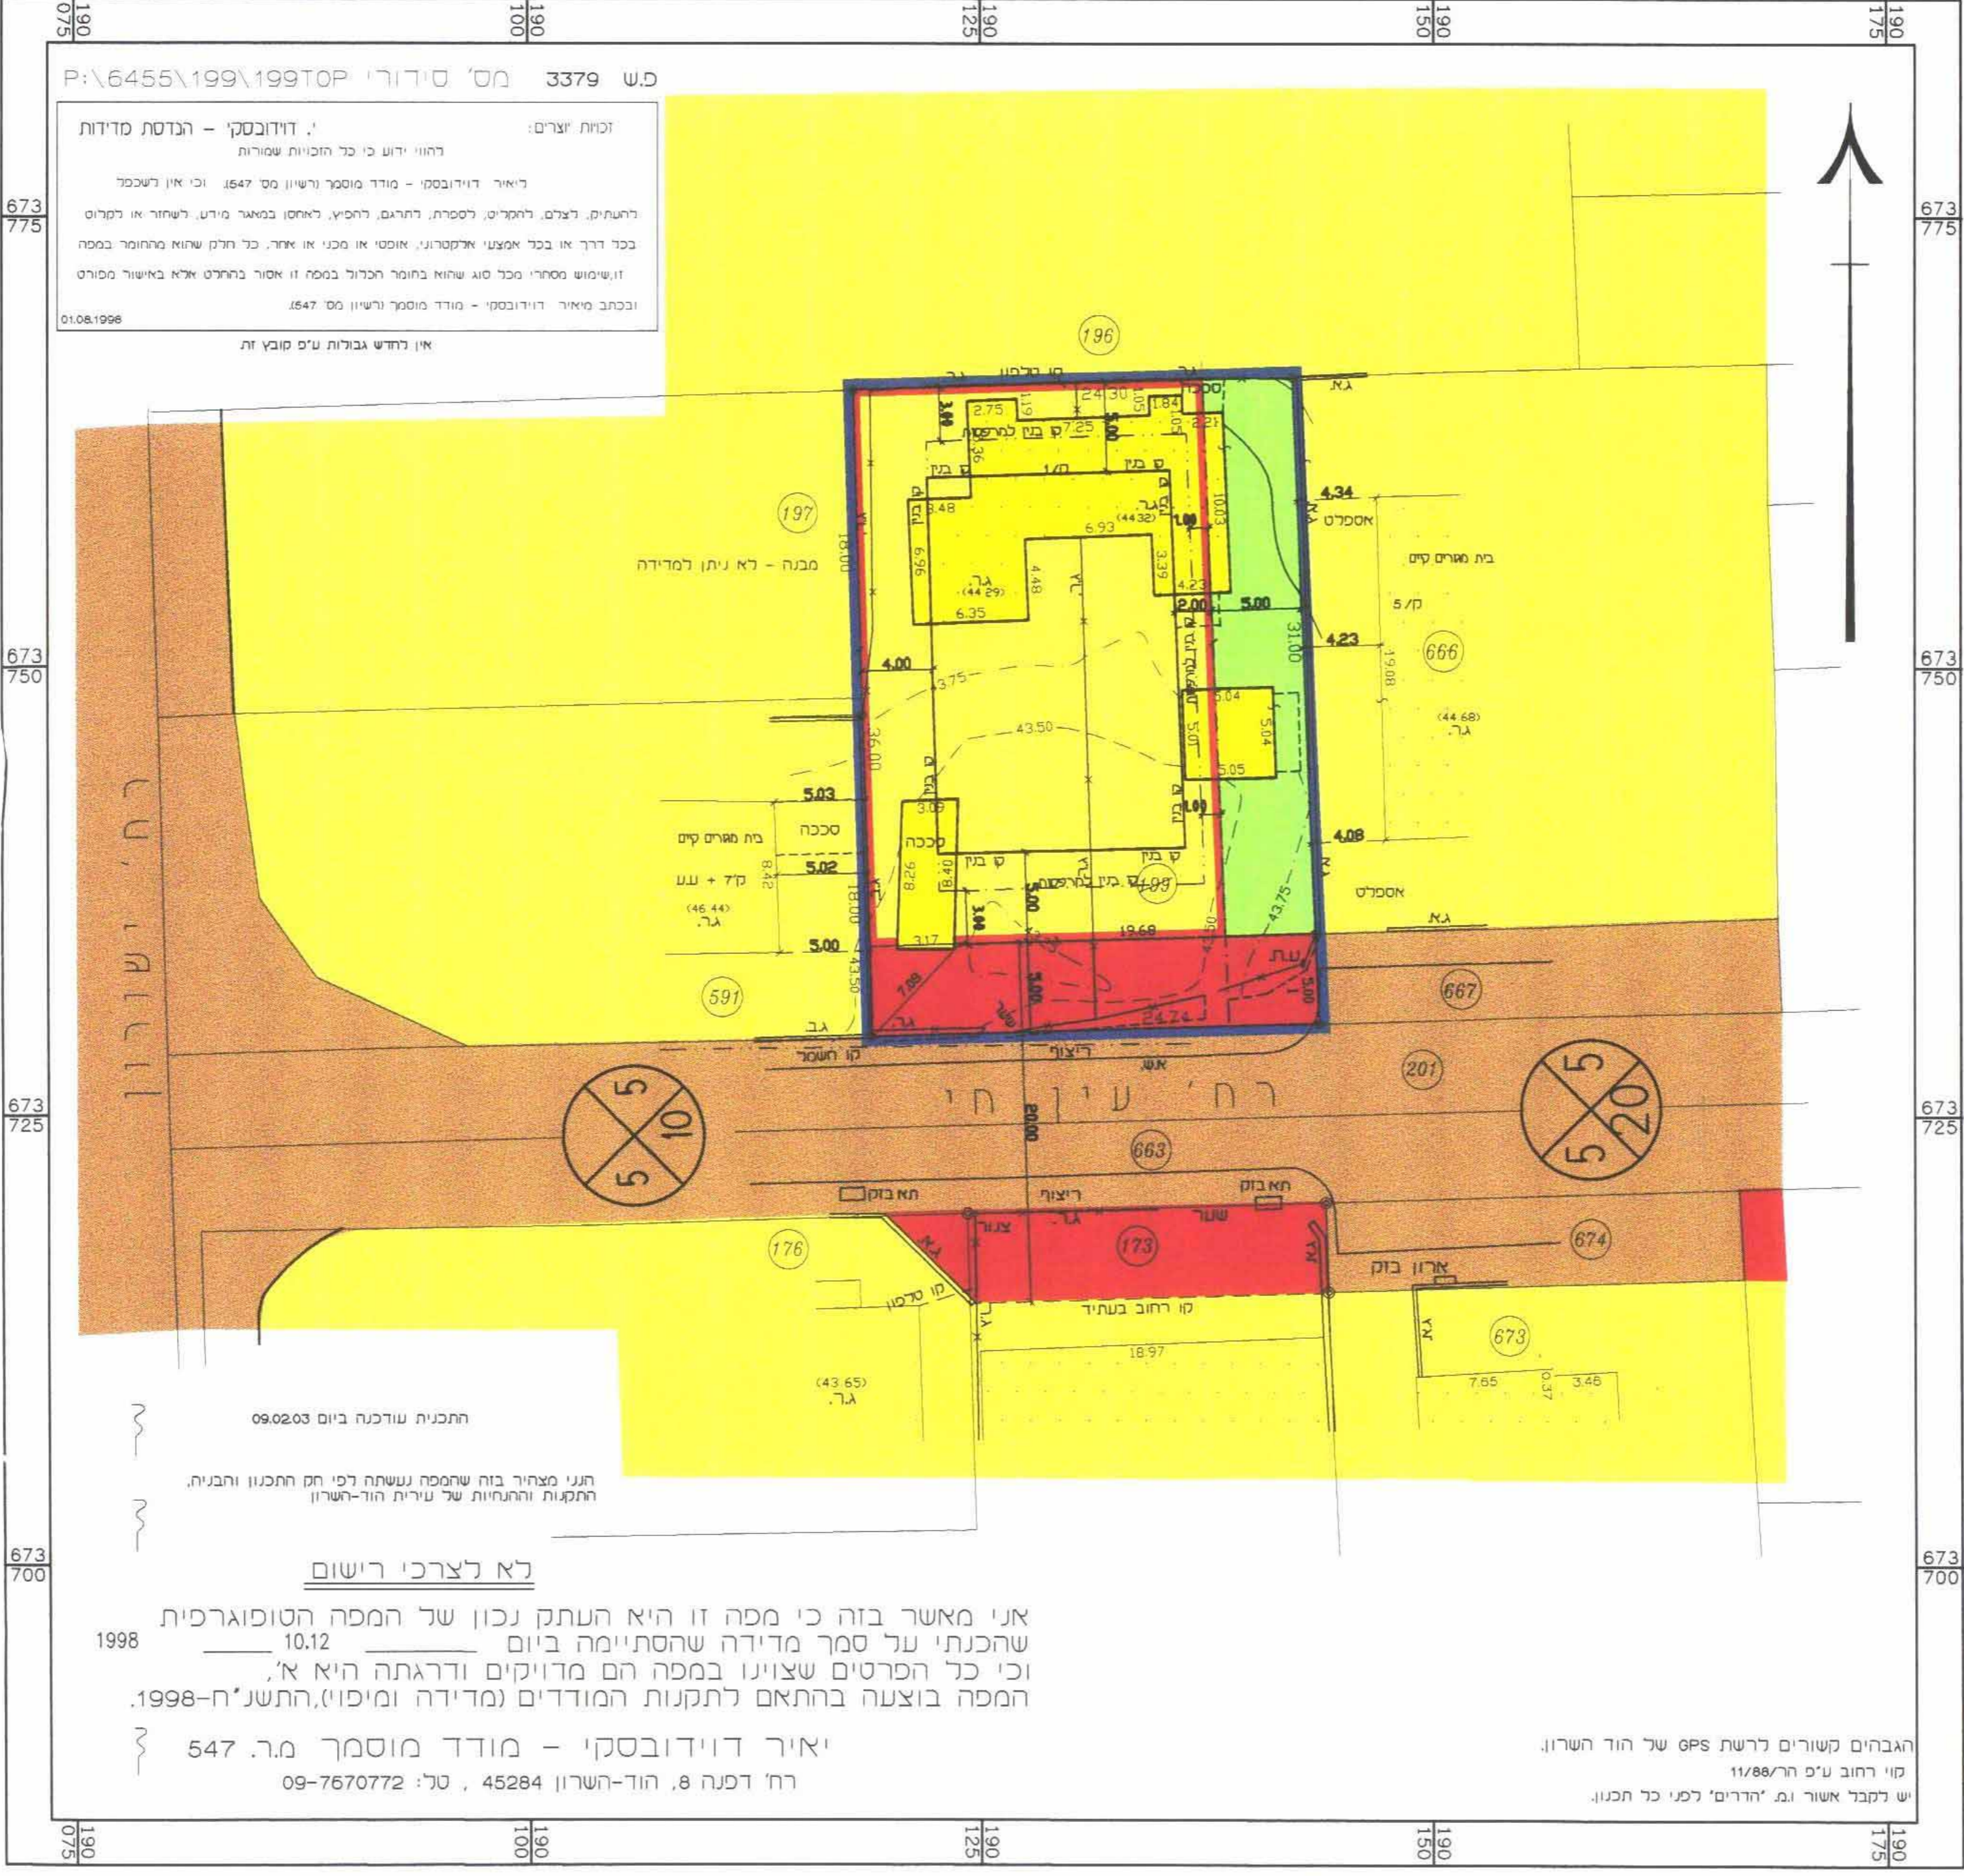

פ.ש 3379 מס' סידורי 19920P \ 6455 \ 199

זכויות יוצרים:
 דהווי ידוע כי כל הזכויות שמורות

ליאיר דוידובסקי - מודד מוסמך רישיון מס' 1547. וכי אין לשכפל
 להעתיק, לצלם, להקליט, לנסות, לתרגם, להפיץ, לאחסן במאגר מידע, לשחזר או לקרוס
 בכל דרך או בכל אמצעי אלקטרוני, אוסטי או מכני או אחר, כל חלק שהוא מהחומר במפה
 זו, שימוש מסחרי מכל סוג שהוא בחומר הכלול במפה זו אסור בהחלט אלא באישור מפורט
 ובכתב מליאיר דוידובסקי - מודד מוסמך רישיון מס' 1547.

01.08.1998
 אין לחדש גבולות ע"פ קובץ זה.

לא לצרכי רישום

אני מאשר בזה כי מפה זו היא העתק נכון של המפה הטופוגרפית
 שהכנתי על סמך מדידה שהסתיימה ביום 10.12.1998
 וכי כל הפרטים שצוינו במפה הם מדויקים ודרגתה היא א'
 המפה בוצעה בהתאם לתקנות המודדים (מדידה ומיפוי), התשנ"ח-1998.

ליאיר דוידובסקי - מודד מוסמך מ.ר. 547
 רח' דפנה 8, הוד-השרון 45284, טל: 09-7670772

הגבהים קשורים לרשת GPS של הוד השרון.
 קו רחוב ע"פ הר/11/88
 יש לקבל אשר וג' 'חדרים' לפני כל תכנון.

מצב מוצע קו"מ 1:250