

משרד הפנים
מחוז מרכז
26.04.2007
נתקבל
יוסף מוסר

תשריט


מרכז	דוד :
כפר-טבא	חב תכנון מקומי :
כפר-טבא	ות מקומית :
1,034 מ"ר	ח התכנית :
1 : 250	מידה :

גושים וחלקות בתכנית:			
גוש	סוג חנוש	חלקות בשלמותן	חלקי חלקות
7594	מוסדר	147	



משרד העבודה והרווחה
מחלקת המעורבות
מס' 622
תאריך: 20/06/06
שם: יוסי
מס' 3

לב: מיקן וטקן מהדורה : 1 תאריך : 31/07/06

תרשים סביבה ק.מ., 1:2500

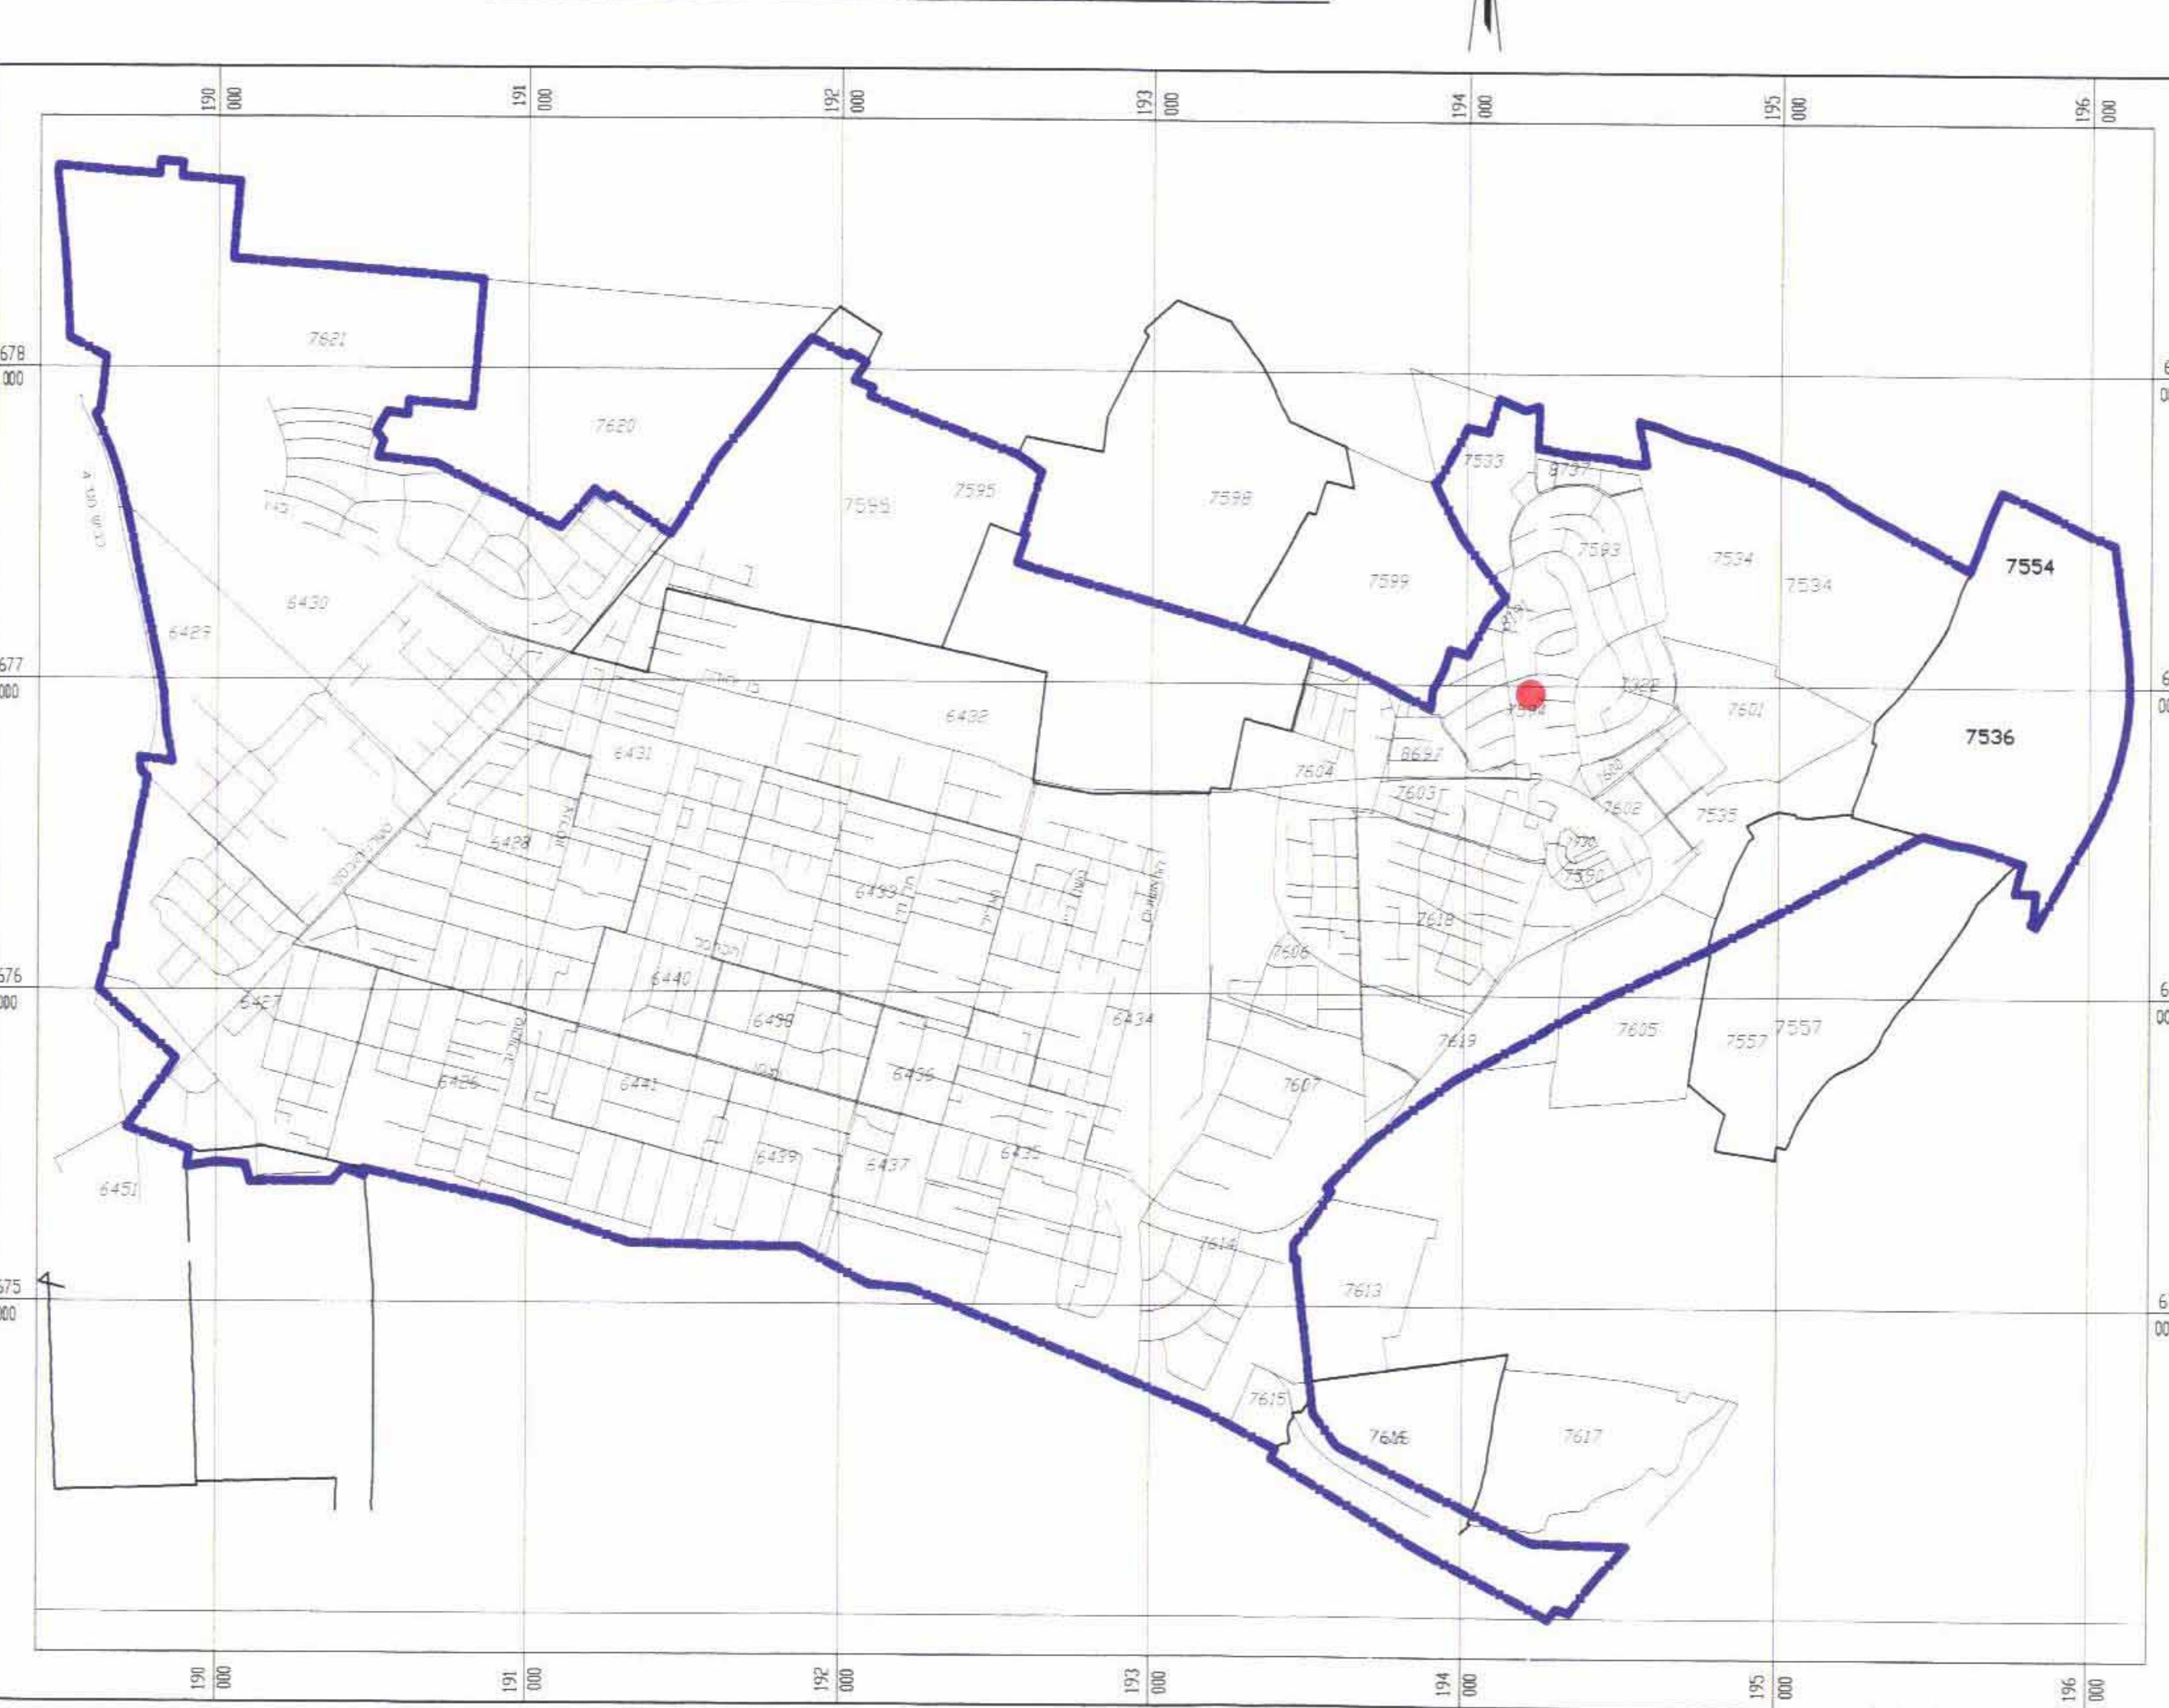

גבול התכנית

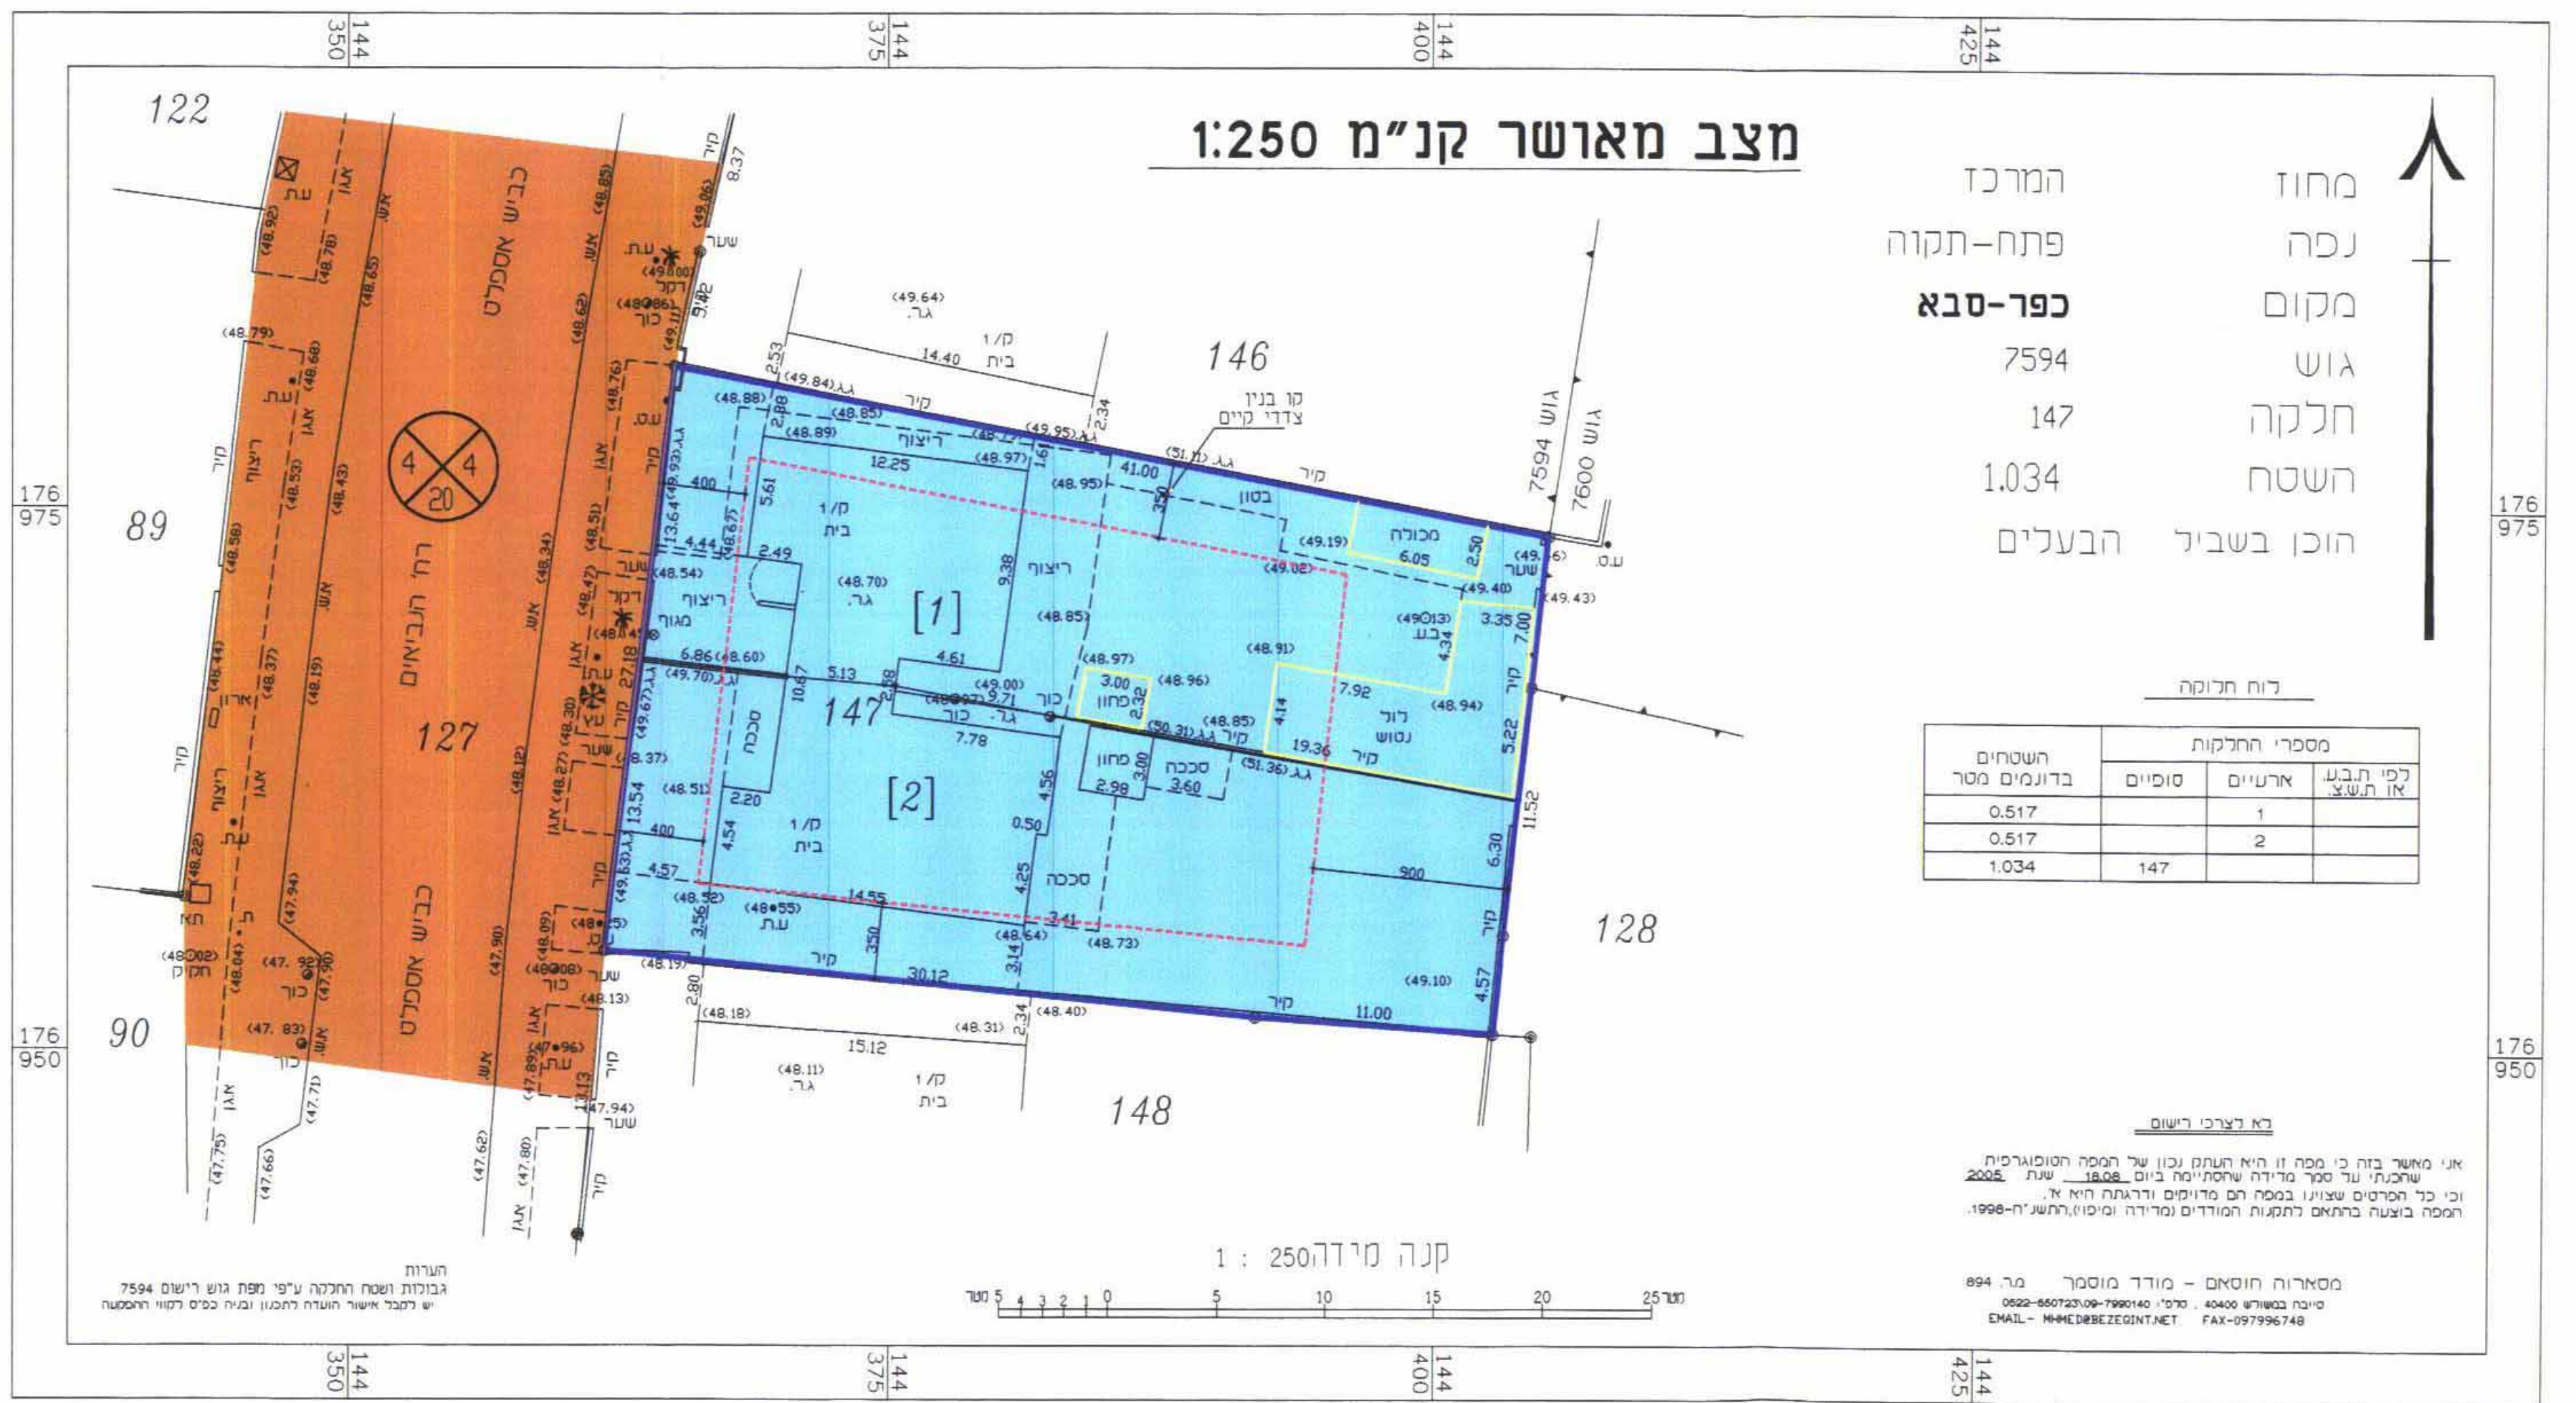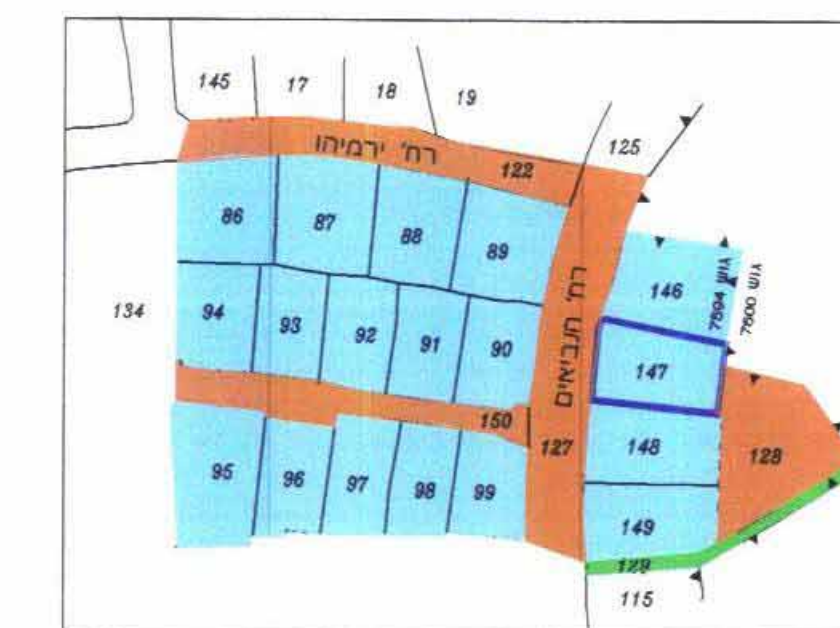

גבול התכנית

