מס' סידורי : 1527
F:\R2006\1527\1000\1000-06.PRJ

פתח - תקוה

תב"ע פת/2004א

גוש : 6366
חלקות : 41-31,122-43,143-124,8,9,17(חלקה),19,20,26-22,28,29, 6(חלקה)
גוש : 6362
חלקות : 104,107
4,6,28,105,108,122,127(חלקים)

מצב מוצע

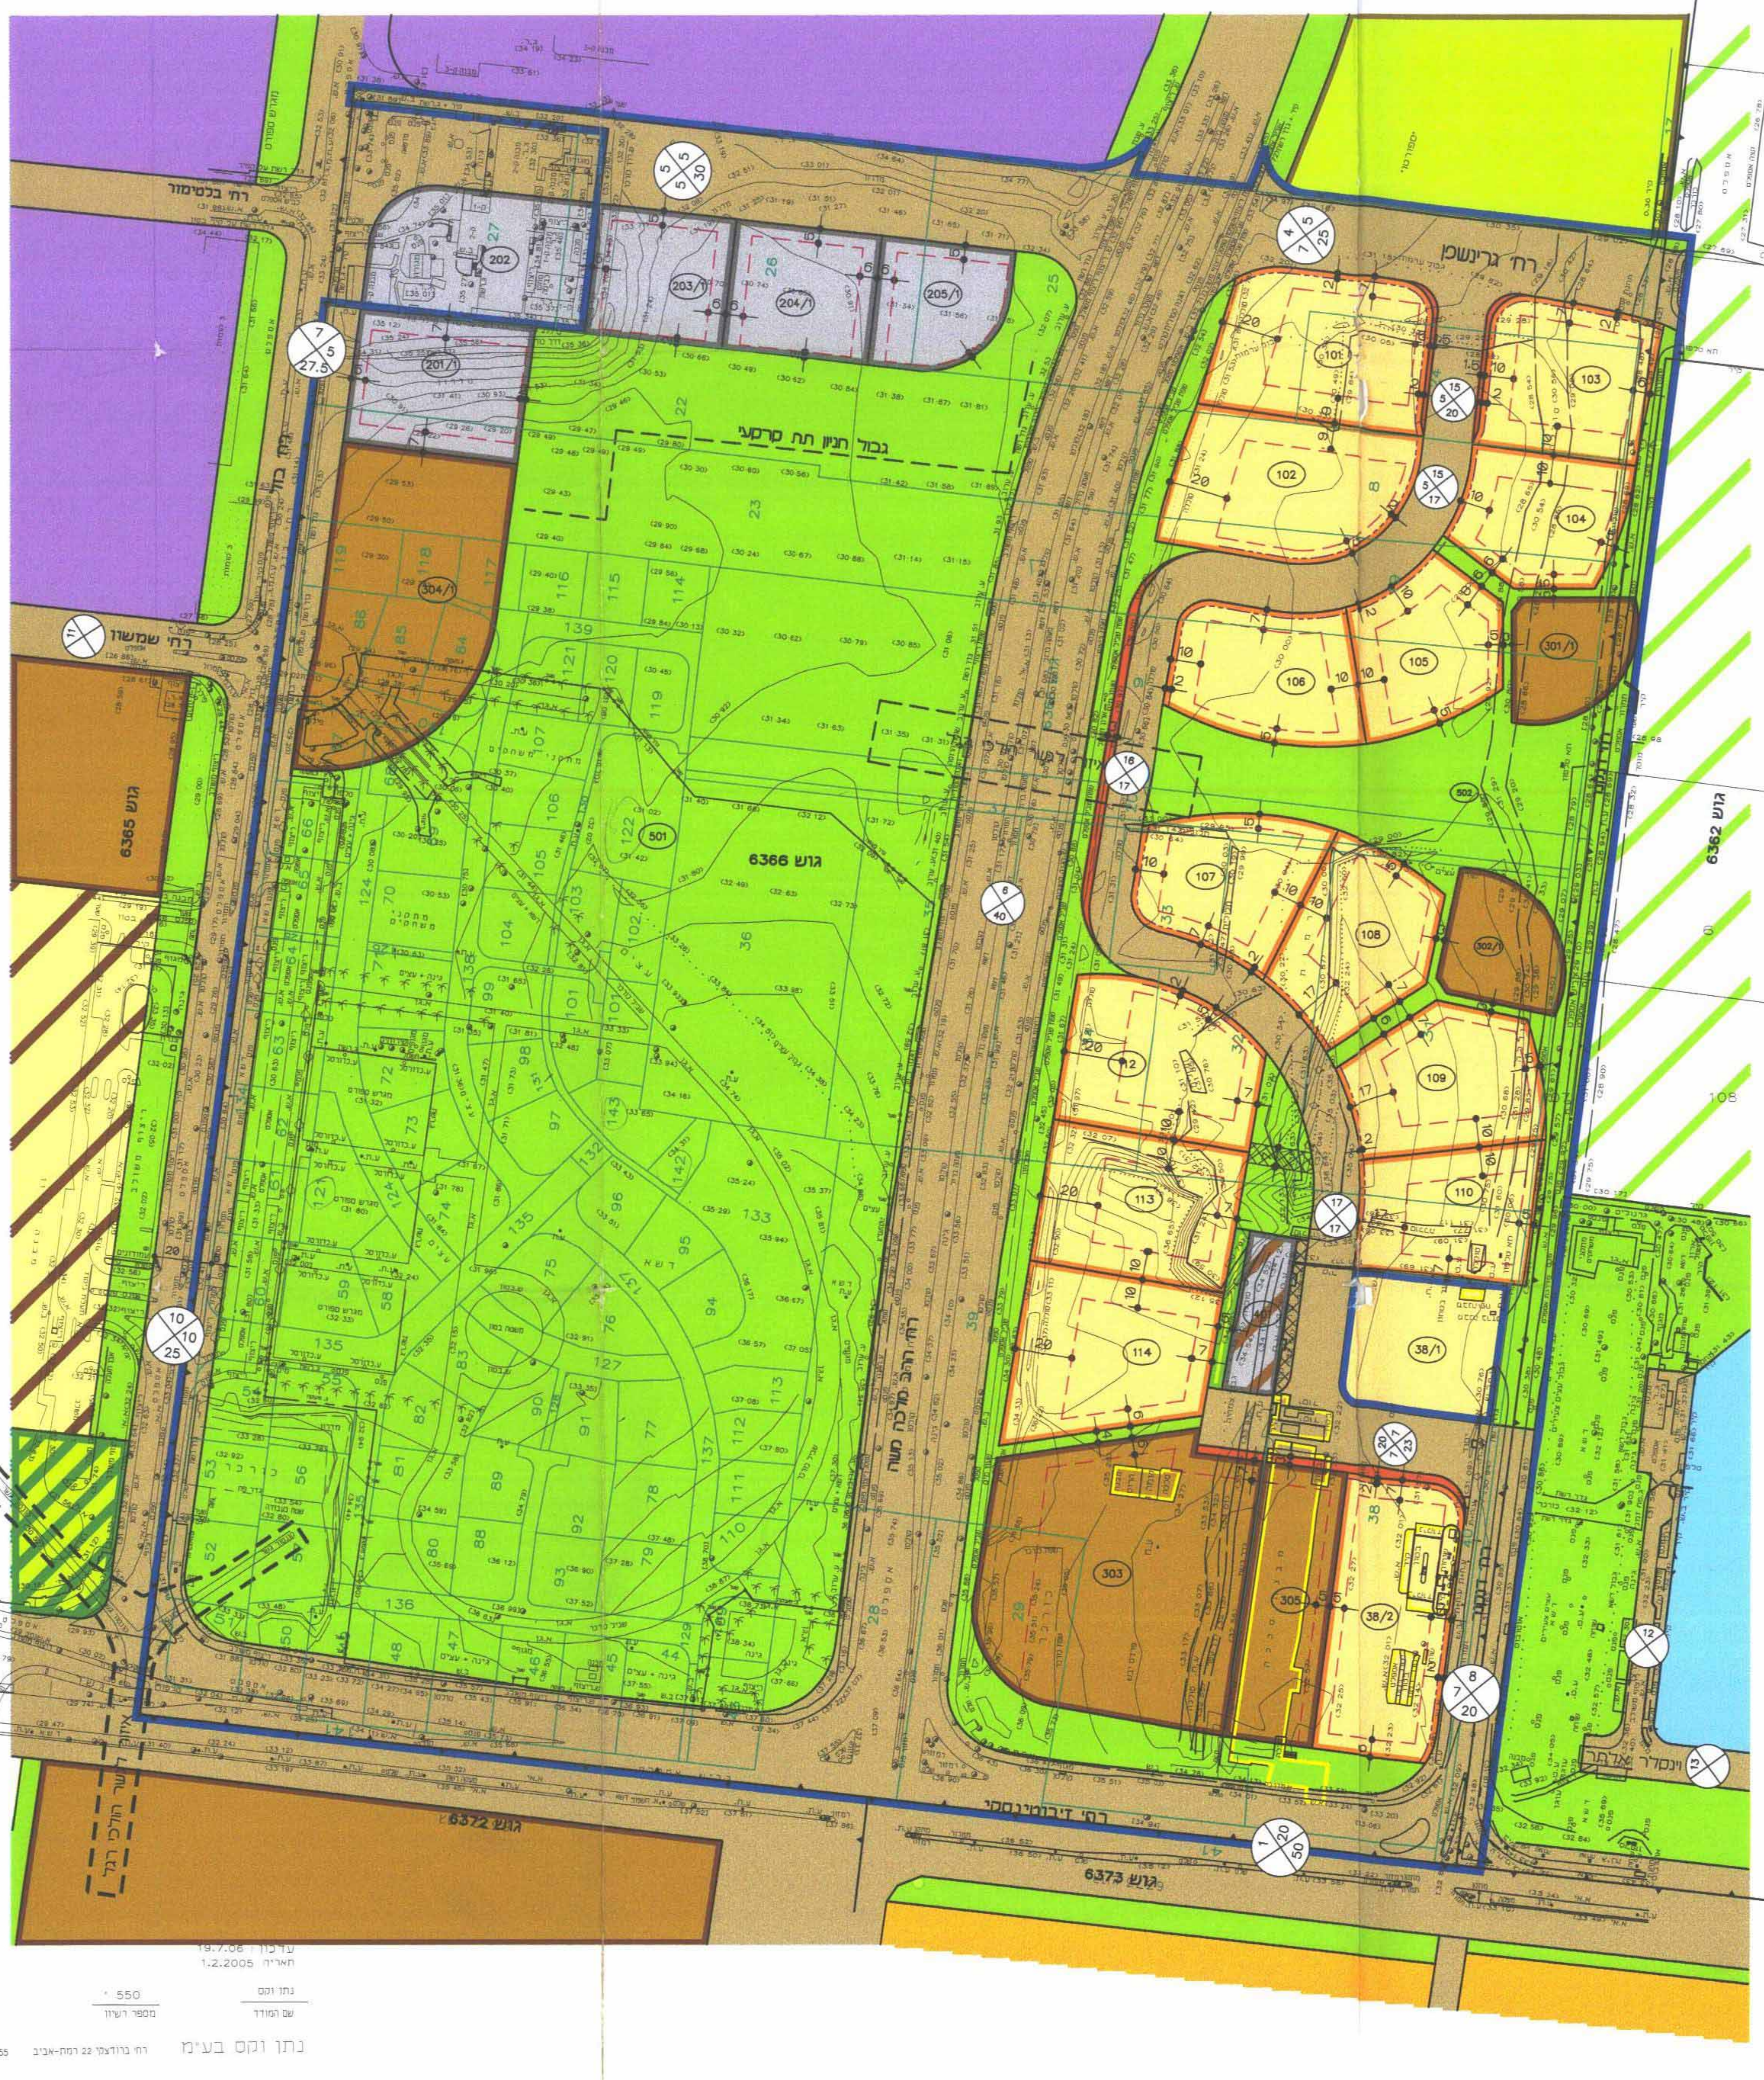
רח' בלטימור
רח' שמשון
רח' גרינשפן
רח' ז'בוטינסקי
גבול חניון תת קרקעי
גוש 6366
גוש 6365
גוש 6362
גוש 6372
גוש 6373
501
502
101
102
103
104
105
106
107
108
109
110
112
113
114
38/1
38/2
201/1
202
203/1
204/1
205/1
301/1
302/1
303
304/1
305

עדכון : 19.7.06
תאריך : 1.2.2005

נתן וקס
שם המודד

550
מספר רשיון

חתימה

נתן וקס בע"מ
רח' ברודצקי 22 רמת-אביב
03-6427755