

תכנית מס' פת\מק\12012\72

פתח-תקווה, רחוב עמיאל משה הרב  
תכנית מתאר מקומית הכוללת הוראות של תכנית מפורטת

תשריט

| איחוד וחלוקה | מסכת ראשית                     | אופי התכנית |
|--------------|--------------------------------|-------------|

מחוז: מרכז  
מרחב תכנון מקומי: פתח-תקווה  
רשות מקומית: פתח-תקווה  
שטח התכנית: 0.934 מ"ר  
קנה מידה: 1 : 250

| גוש  | סוג הגוש | חלקות בשלמותן | חלקי חלקות |
|------|----------|---------------|------------|
| 6397 | מסדר     | 69            | -          |

חותמות מוסד התכנון:




שלב: עיון מהדורה: 1 תאריך: 25/05/06

שמות וחתימות:


טבלת שטחים:



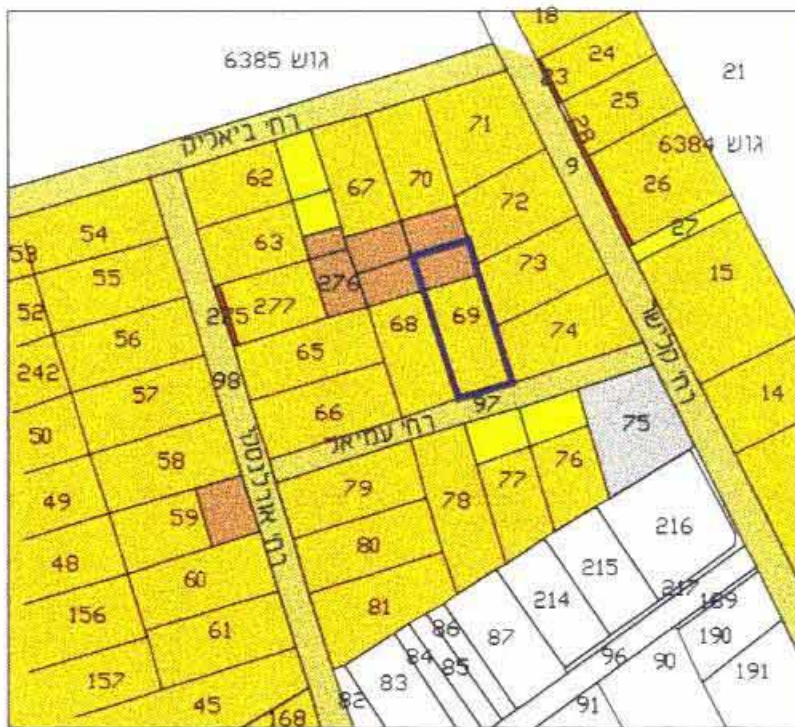

תרשים סביבה  
קנ"מ 1:2500


מקרא

- גבול התכנית
- קו בנין
- מבנה להריסה
- ש.ב.צ.
- שטח ציבורי פתוח
- דרך מוצעת
- מגורים ב
- דרך מאושרת
- גבול תא שטח ומספרו

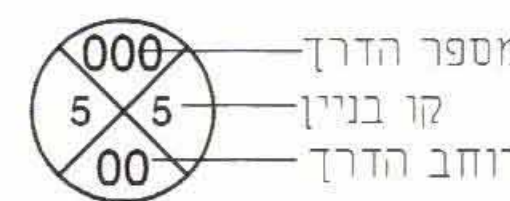

מצב מאושר

קנ"מ 1 : 250

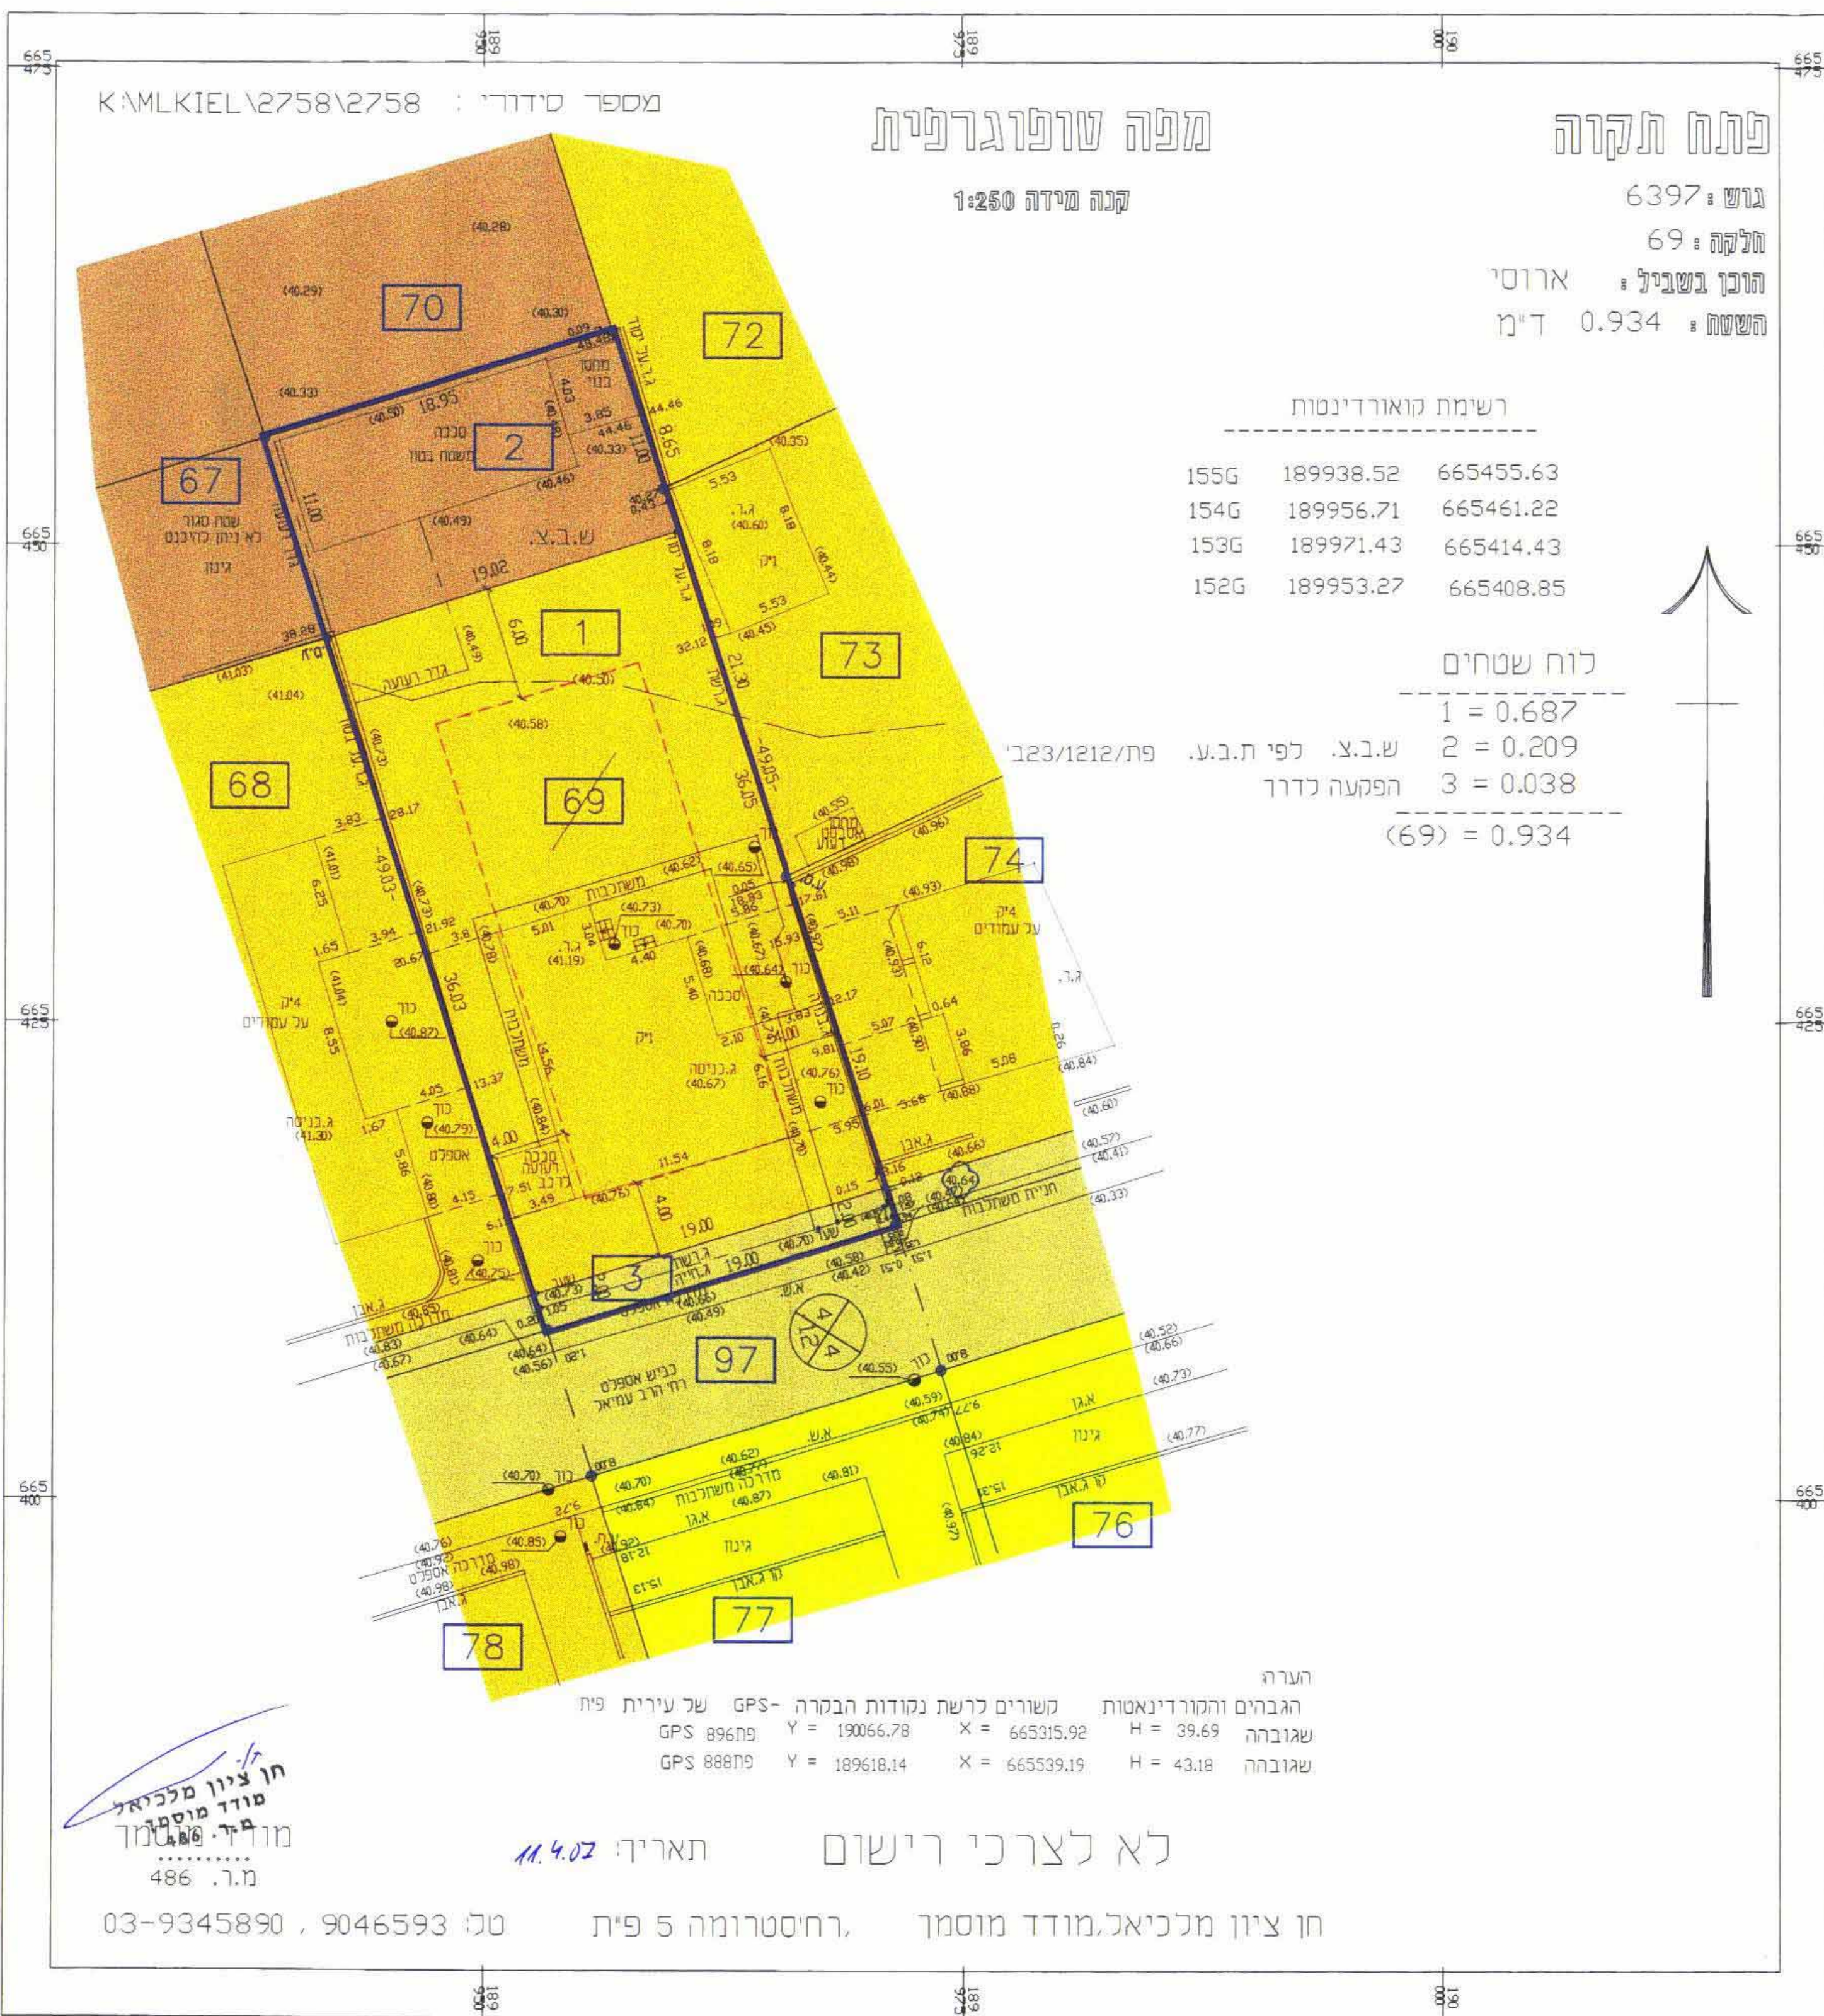

מצב מוצע

קנ"מ 1 : 250

