


מרחב תכנון מקומי "דרום השרון".

תכנית מפורטת: שד/מק/43/119

שינוי לתכנית מפורטת: שד/119/3, משמ/104

תרשים סביבה קנ"מ 1:10000

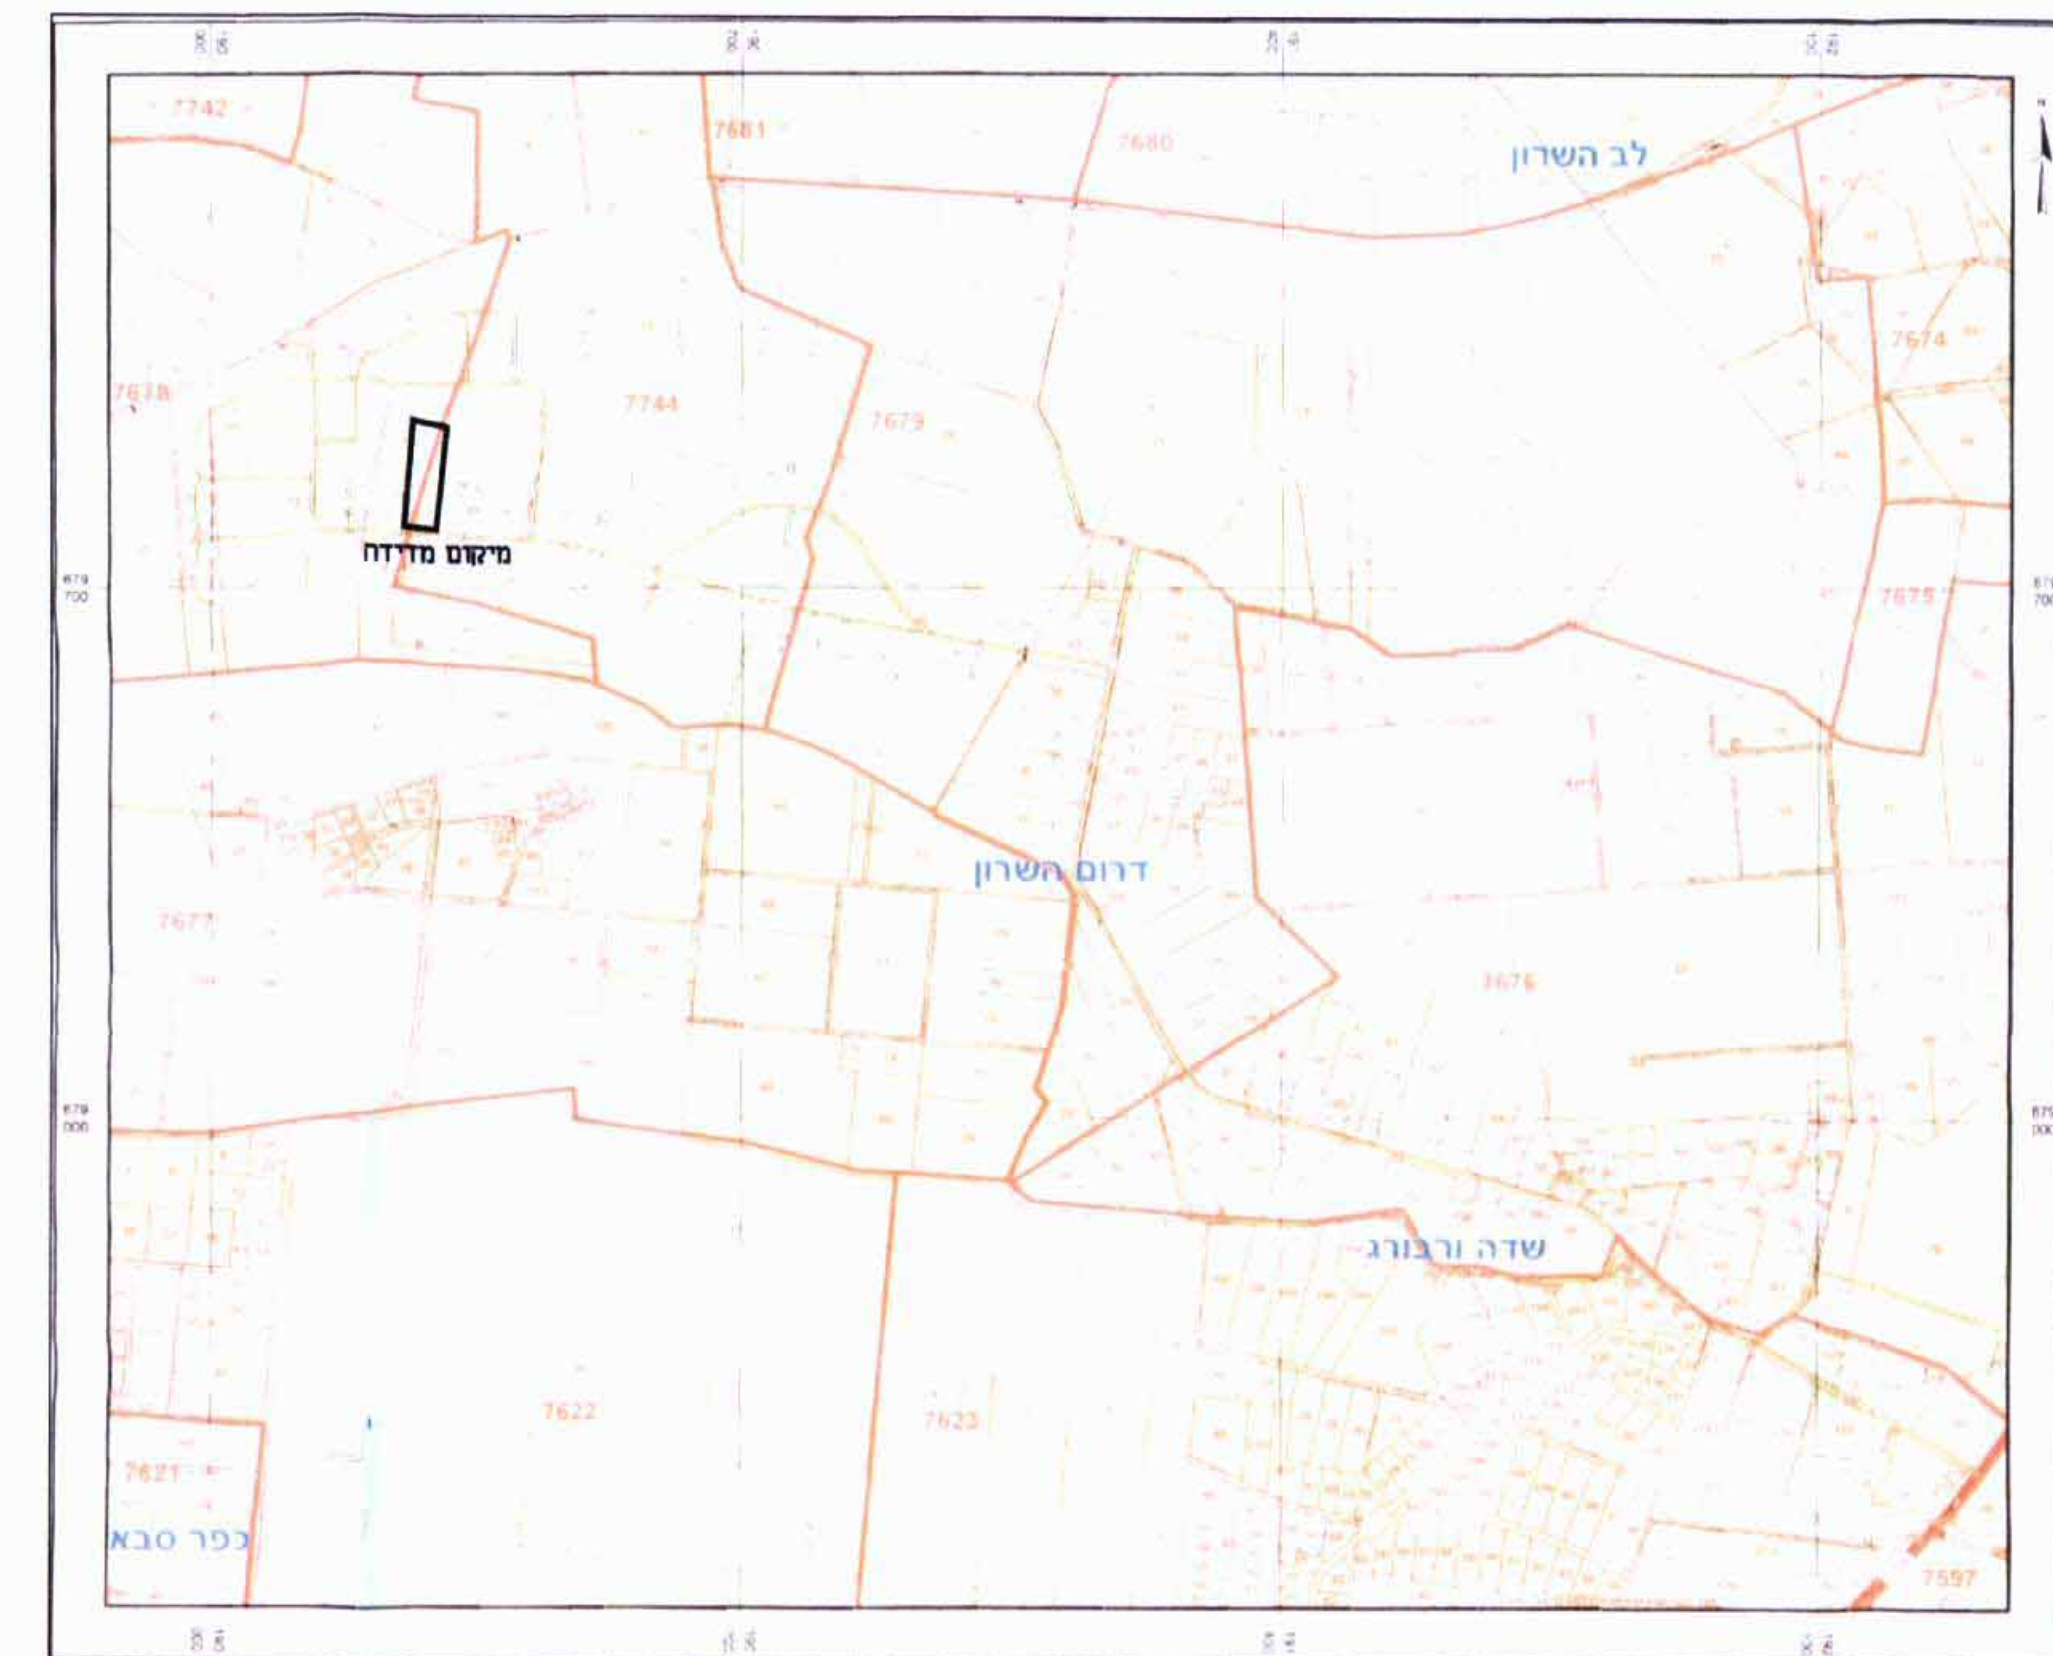

משרד הפנים
מחוז מרכז
10.10.2007
נתקבל
תיק מס', 26.5.56

ועדה מקומית לתכנון ובניה דרום השרון
אישור תכנית מס' 26.5.56
הועדה המקומית המליטה לאשר את התכנית
בשינוי מס' 26.5.56 ביום 26.5.56
עיר השרון מנג'ר העדה

מחוז : המרכז
נפה : פתח תקוה
מקום : שדה ורבורג
גוש : 7678
חלקה : 15
גוש : 7744
חלקה : 14
מגרש : 94
שטח : 6360 מ"ר
היום : בקר צפירי
שדה ורבורג
דרך ההדרים 80 שד-ורבורג
סל. 09-7441417

בעל הקרקע : מנהל מקרקעי ישראל
המתכנן : ב. ולדמן אדריכלות והנדסה
מושב ירקונה מיקוד 45915
סל. 09-7405567

- מקרא :
- גבול התכנית
 - שטח מגורים בנחלות (חלקות א')
 - שטח חקלאי
 - דרך קיימת
 - להריסה




תאריך : 30.4.07
חתימת היום :
חתימת המתכנן :

ב. ולדמן
אדריכלות והנדסה
מושב ירקונה
סל. 09-7405567

מפה טופוגרפית
מצב מוצע
ק.מ. 1:500

שדה ורבורג
גרש : 7678
חלקה : 15
מגרש : 94
שטח : 6360 מ"ר
גרש : 7744
חלקה : 14
מגרש : 94
שטח : 6360 מ"ר
הוכן עבור : בעלים

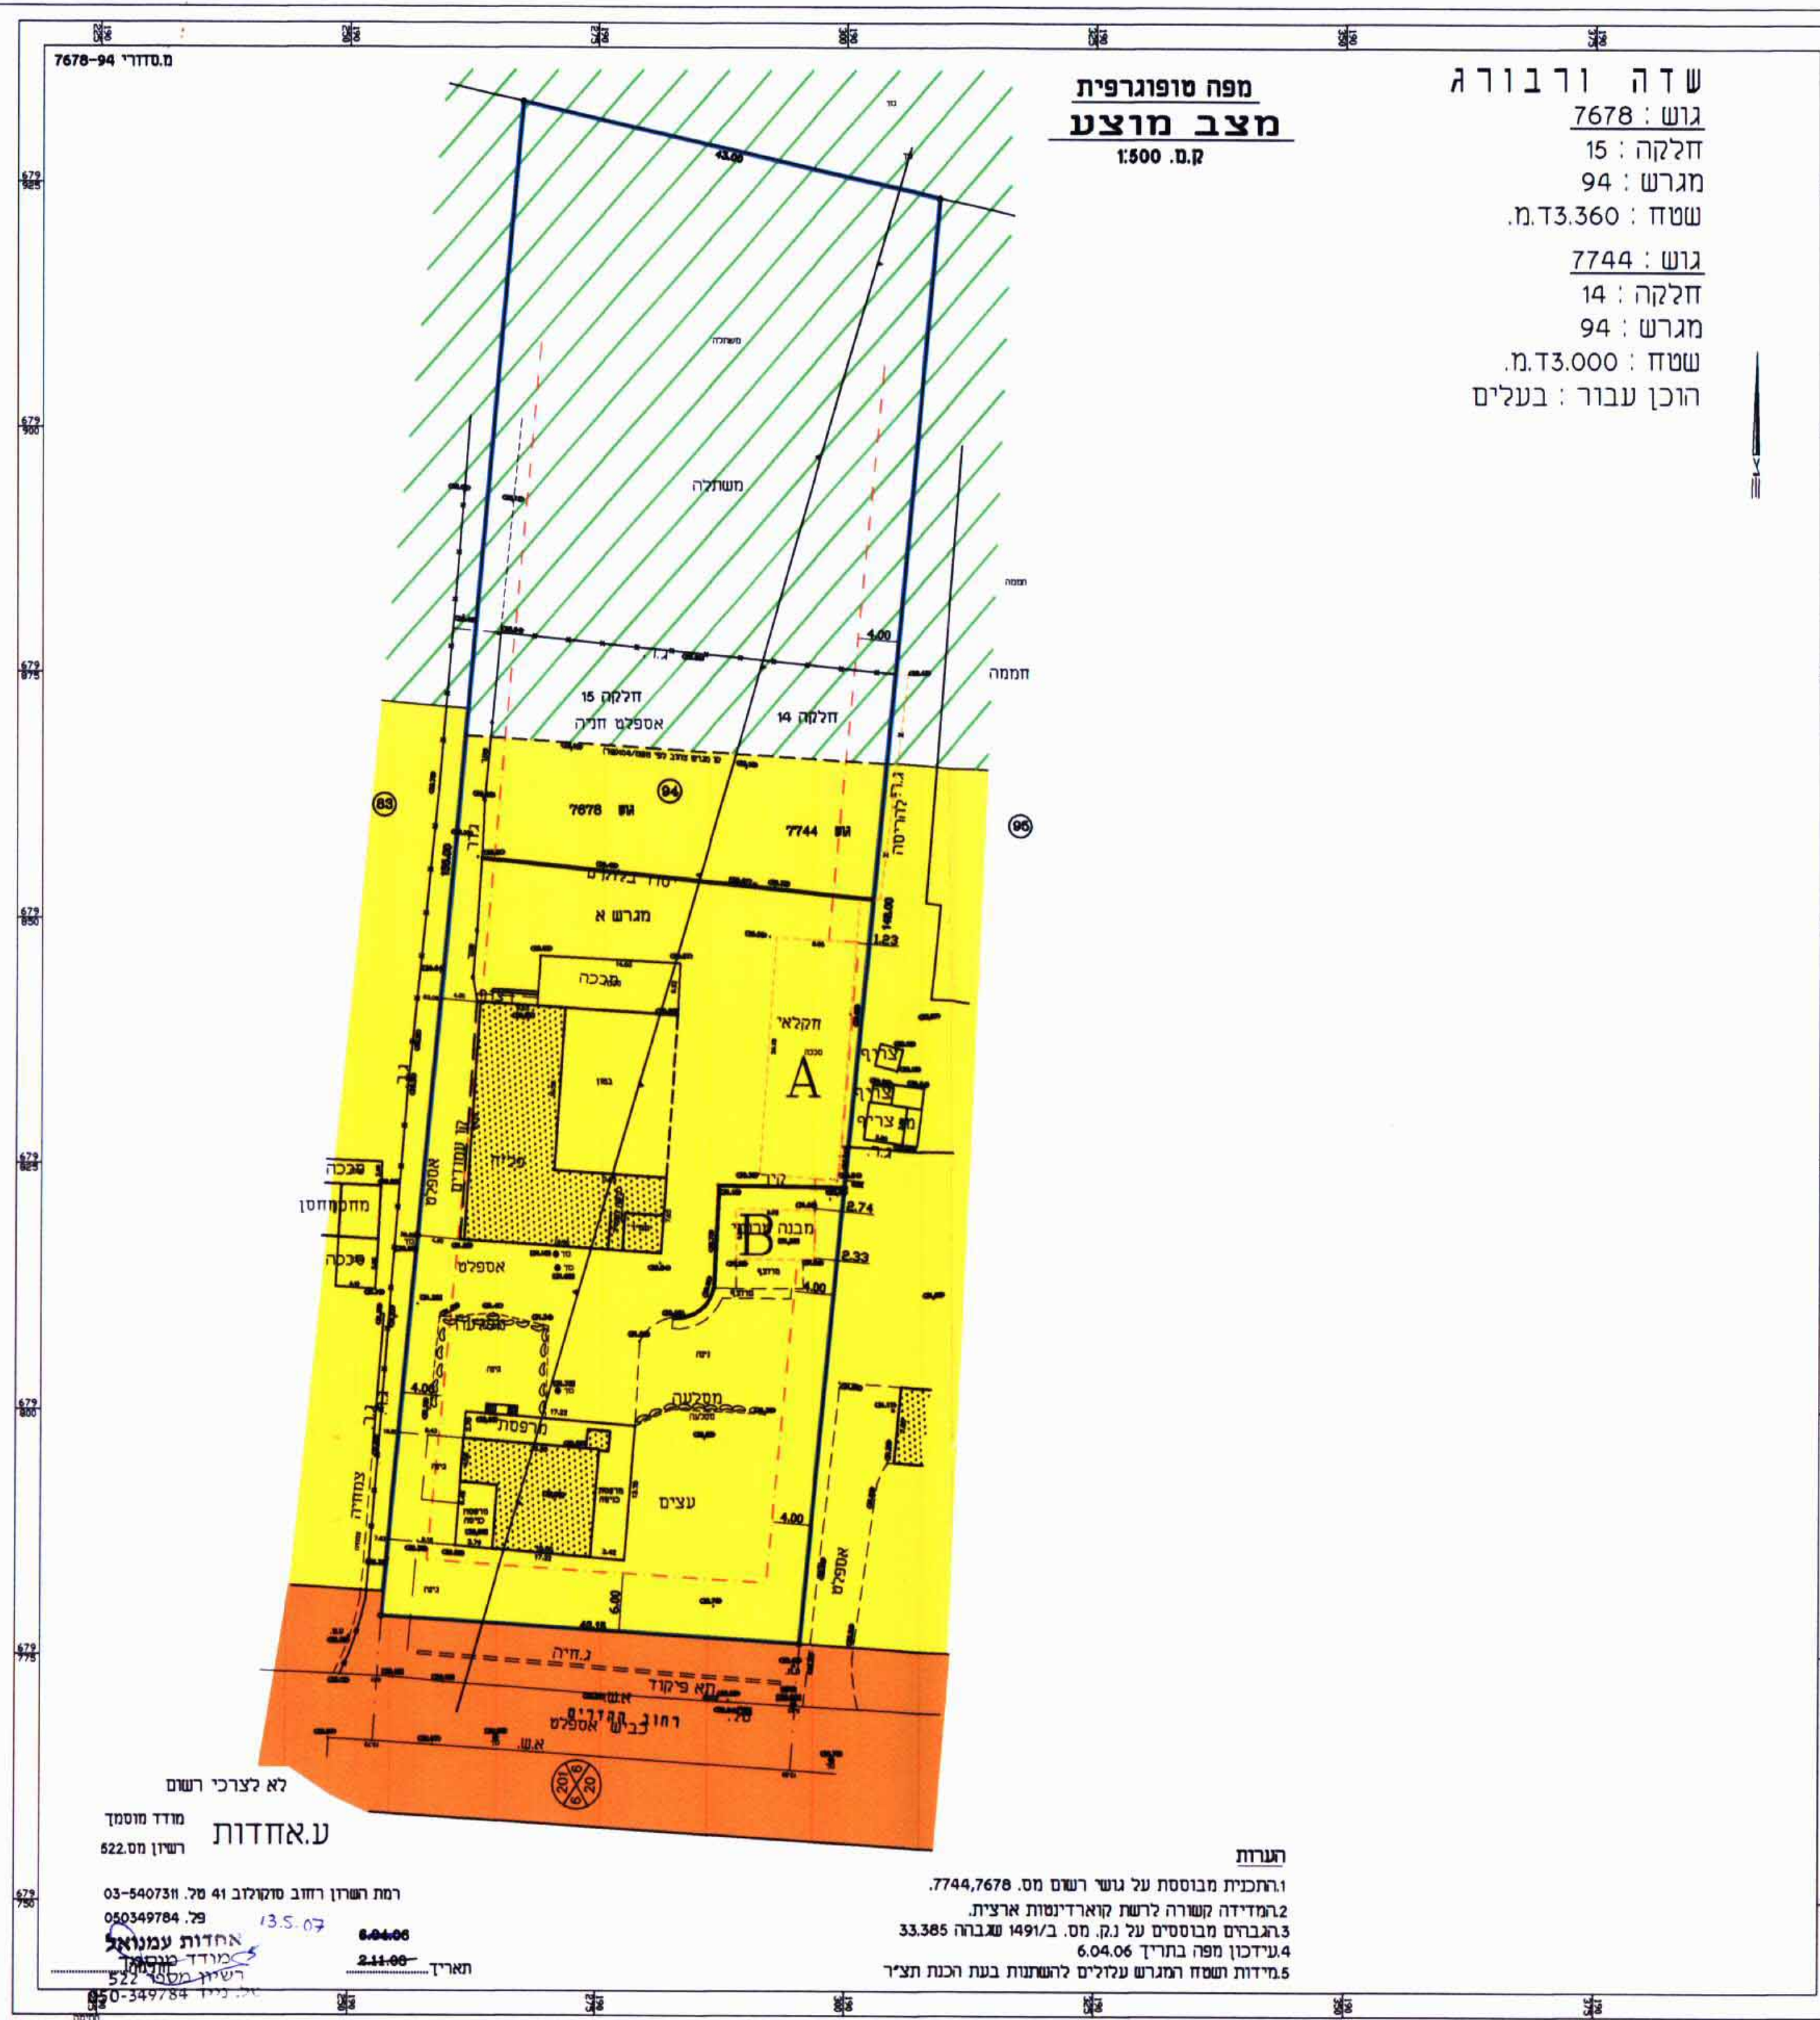

הערות
1. ויתור על שטח של 7744, 7678 מ"ר.
2. תחומי שטח לרשות קוארדינטות ארציות.
3. גבולות מבוססים על ג.מ. 1491/ב, שגובה 33.385.
4. עיכרון מפה בתריך 6.04.06.
5. מידות ושטח המגרש עקולים להשענות בעת הכנת תציר.

לא לצרכי רשום
ממד מסמך
רשיון מס' 522
ע.אחדות
רמת השרון רחוב מושלוב 41 סל. 03-540731
מ.מ. 050349784
תאריך : 2.11.06
חתימה : 2.11.06

מפה טופוגרפית
מצב קיים
ק.מ. 1:500

שדה ורבורג
גרש : 7678
חלקה : 15
מגרש : 94
שטח : 6360 מ"ר
גרש : 7744
חלקה : 14
מגרש : 94
שטח : 6360 מ"ר
הוכן עבור : בעלים



הערות
1. ויתור על שטח של 7744, 7678 מ"ר.
2. תחומי שטח לרשות קוארדינטות ארציות.
3. גבולות מבוססים על ג.מ. 1491/ב, שגובה 33.385.
4. עיכרון מפה בתריך 6.04.06.
5. מידות ושטח המגרש עקולים להשענות בעת הכנת תציר.

לא לצרכי רשום
ממד מסמך
רשיון מס' 522
ע.אחדות
רמת השרון רחוב מושלוב 41 סל. 03-540731
מ.מ. 050349784
תאריך : 2.11.06
חתימה : 2.11.06