

מפה טופוגרפית
קנה מידה 1:250

ראשון לציון
גוש : 4247
חלקה : 215
שטח : 1.225 ד.מ.
מסרת התוכנית : רקע לתביע
חוכן עבור : שחר מוסצ'ו


מגוש שטח בד.מ.	
א	0.691
ב	0.534
215	1.225

- מקרא :**
- גבול גוש
 - גבול תכנית
 - קו בנין
 - דרך קיימת
 - דרך משולבת
 - אזור מגורים ב'
 - שטח ציבורי פתוח
 - מבנה להריסה
 - מס' חקקה 215
 - מס הדרך
 - קו בנין
 - רוחב הדרך

מצב מוצע קיימ 1:250

המפה מתאימה לשמש כרקע לתביע
מועד מוסמך : 15.08.2005
ת.ג. חשבוניות 4247/1
ד-378
4247/26.dwg

הערות:
1. התוכנית נבוססת על תע"ד מס' 2554
2. ההוכחה פוענה אישור התכנית
3. הגבולים שפורטים כרשת עירונית
4. הגבולים רשמיים בסוגריים

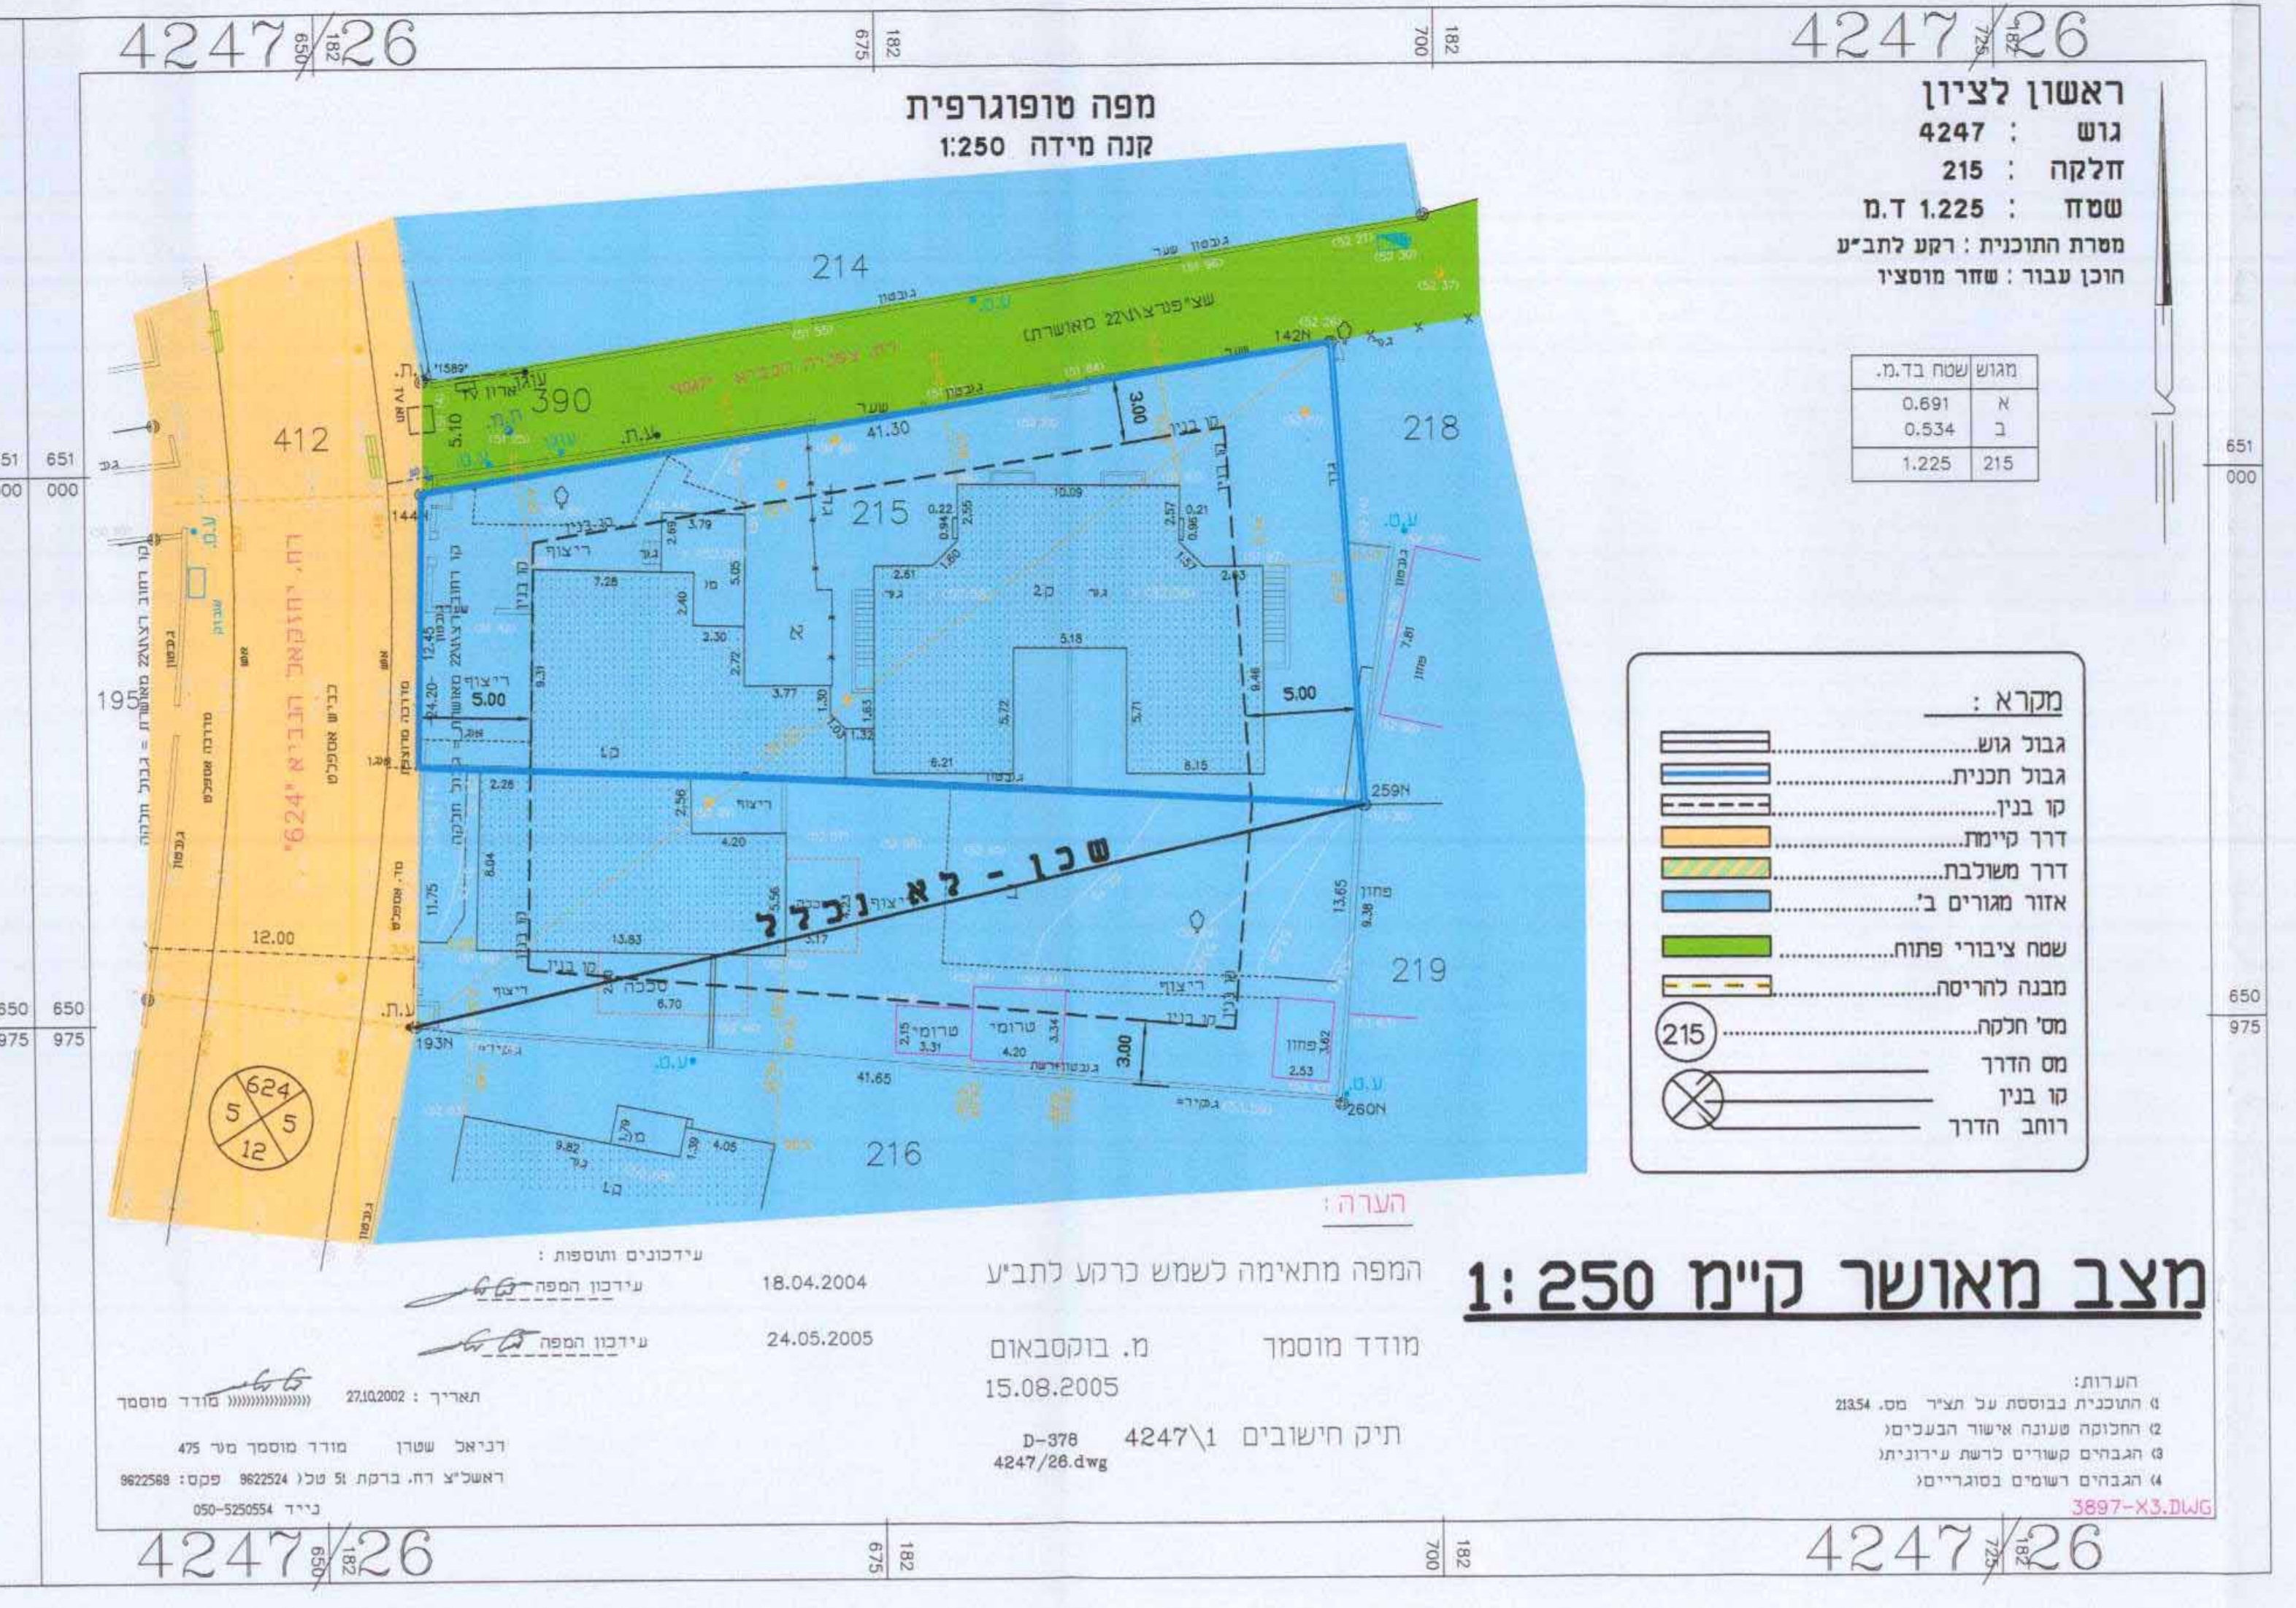

מפה טופוגרפית
קנה מידה 1:250

ראשון לציון
גוש : 4247
חלקה : 215
שטח : 1.225 ד.מ.
מסרת התוכנית : רקע לתביע
חוכן עבור : שחר מוסצ'ו

מגוש שטח בד.מ.	
א	0.691
ב	0.534
215	1.225

- מקרא :**
- גבול גוש
 - גבול תכנית
 - קו בנין
 - דרך קיימת
 - דרך משולבת
 - אזור מגורים ב'
 - שטח ציבורי פתוח
 - מבנה להריסה
 - מס' חקקה 215
 - מס הדרך
 - קו בנין
 - רוחב הדרך

מצב מאושר קיימ 1:250

המפה מתאימה לשמש כרקע לתביע
מועד מוסמך : 15.08.2005
ת.ג. חשבוניות 4247/1
ד-378
4247/26.dwg

הערות:
1. התוכנית נבוססת על תע"ד מס' 2554
2. ההוכחה פוענה אישור התכנית
3. הגבולים שפורטים כרשת עירונית
4. הגבולים רשמיים בסוגריים



תרשים התמצאות קיימ 1:20,000



- מקרא :**
- גבול גוש
 - גבול תכנית
 - קו בנין
 - דרך קיימת
 - דרך משולבת
 - אזור מגורים ב'
 - אזור מגורים ג'
 - שטח ציבורי פתוח
 - שטח למסחר
 - מס' חקקה 215
 - מס הדרך
 - קו בנין
 - רוחב הדרך

תרשים סביבה קיימ 1:2,500

מרחב תכנון מקומי ראשון-לציון
תכנית שינוי מתאר מס' רצ/מק/1/22/80
שינוי לתכנית מתאר מס' רצ/1/22 בתוקף

מחוז.....
נפה.....
עיר.....
גוש.....
חלק מחלקה.....

כתובת.....
בעל הקרקע.....
היום.....
המתכנן.....
שטח התכנית.....
קיימ.....
תאריך.....

מחוז.....
נפה.....
עיר.....
גוש.....
חלק מחלקה.....

כתובת.....
בעל הקרקע.....
היום.....
המתכנן.....
שטח התכנית.....
קיימ.....
תאריך.....

החידוש והשינוי לתכנית
התוכנית נבוססת על תע"ד מס' 2554
התוכנית פוענה אישור התכנית
הגבולים שפורטים כרשת עירונית
הגבולים רשמיים בסוגריים

מס' חקקה 215
מס הדרך
קו בנין
רוחב הדרך