


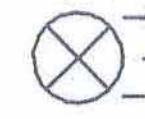

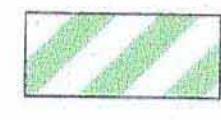





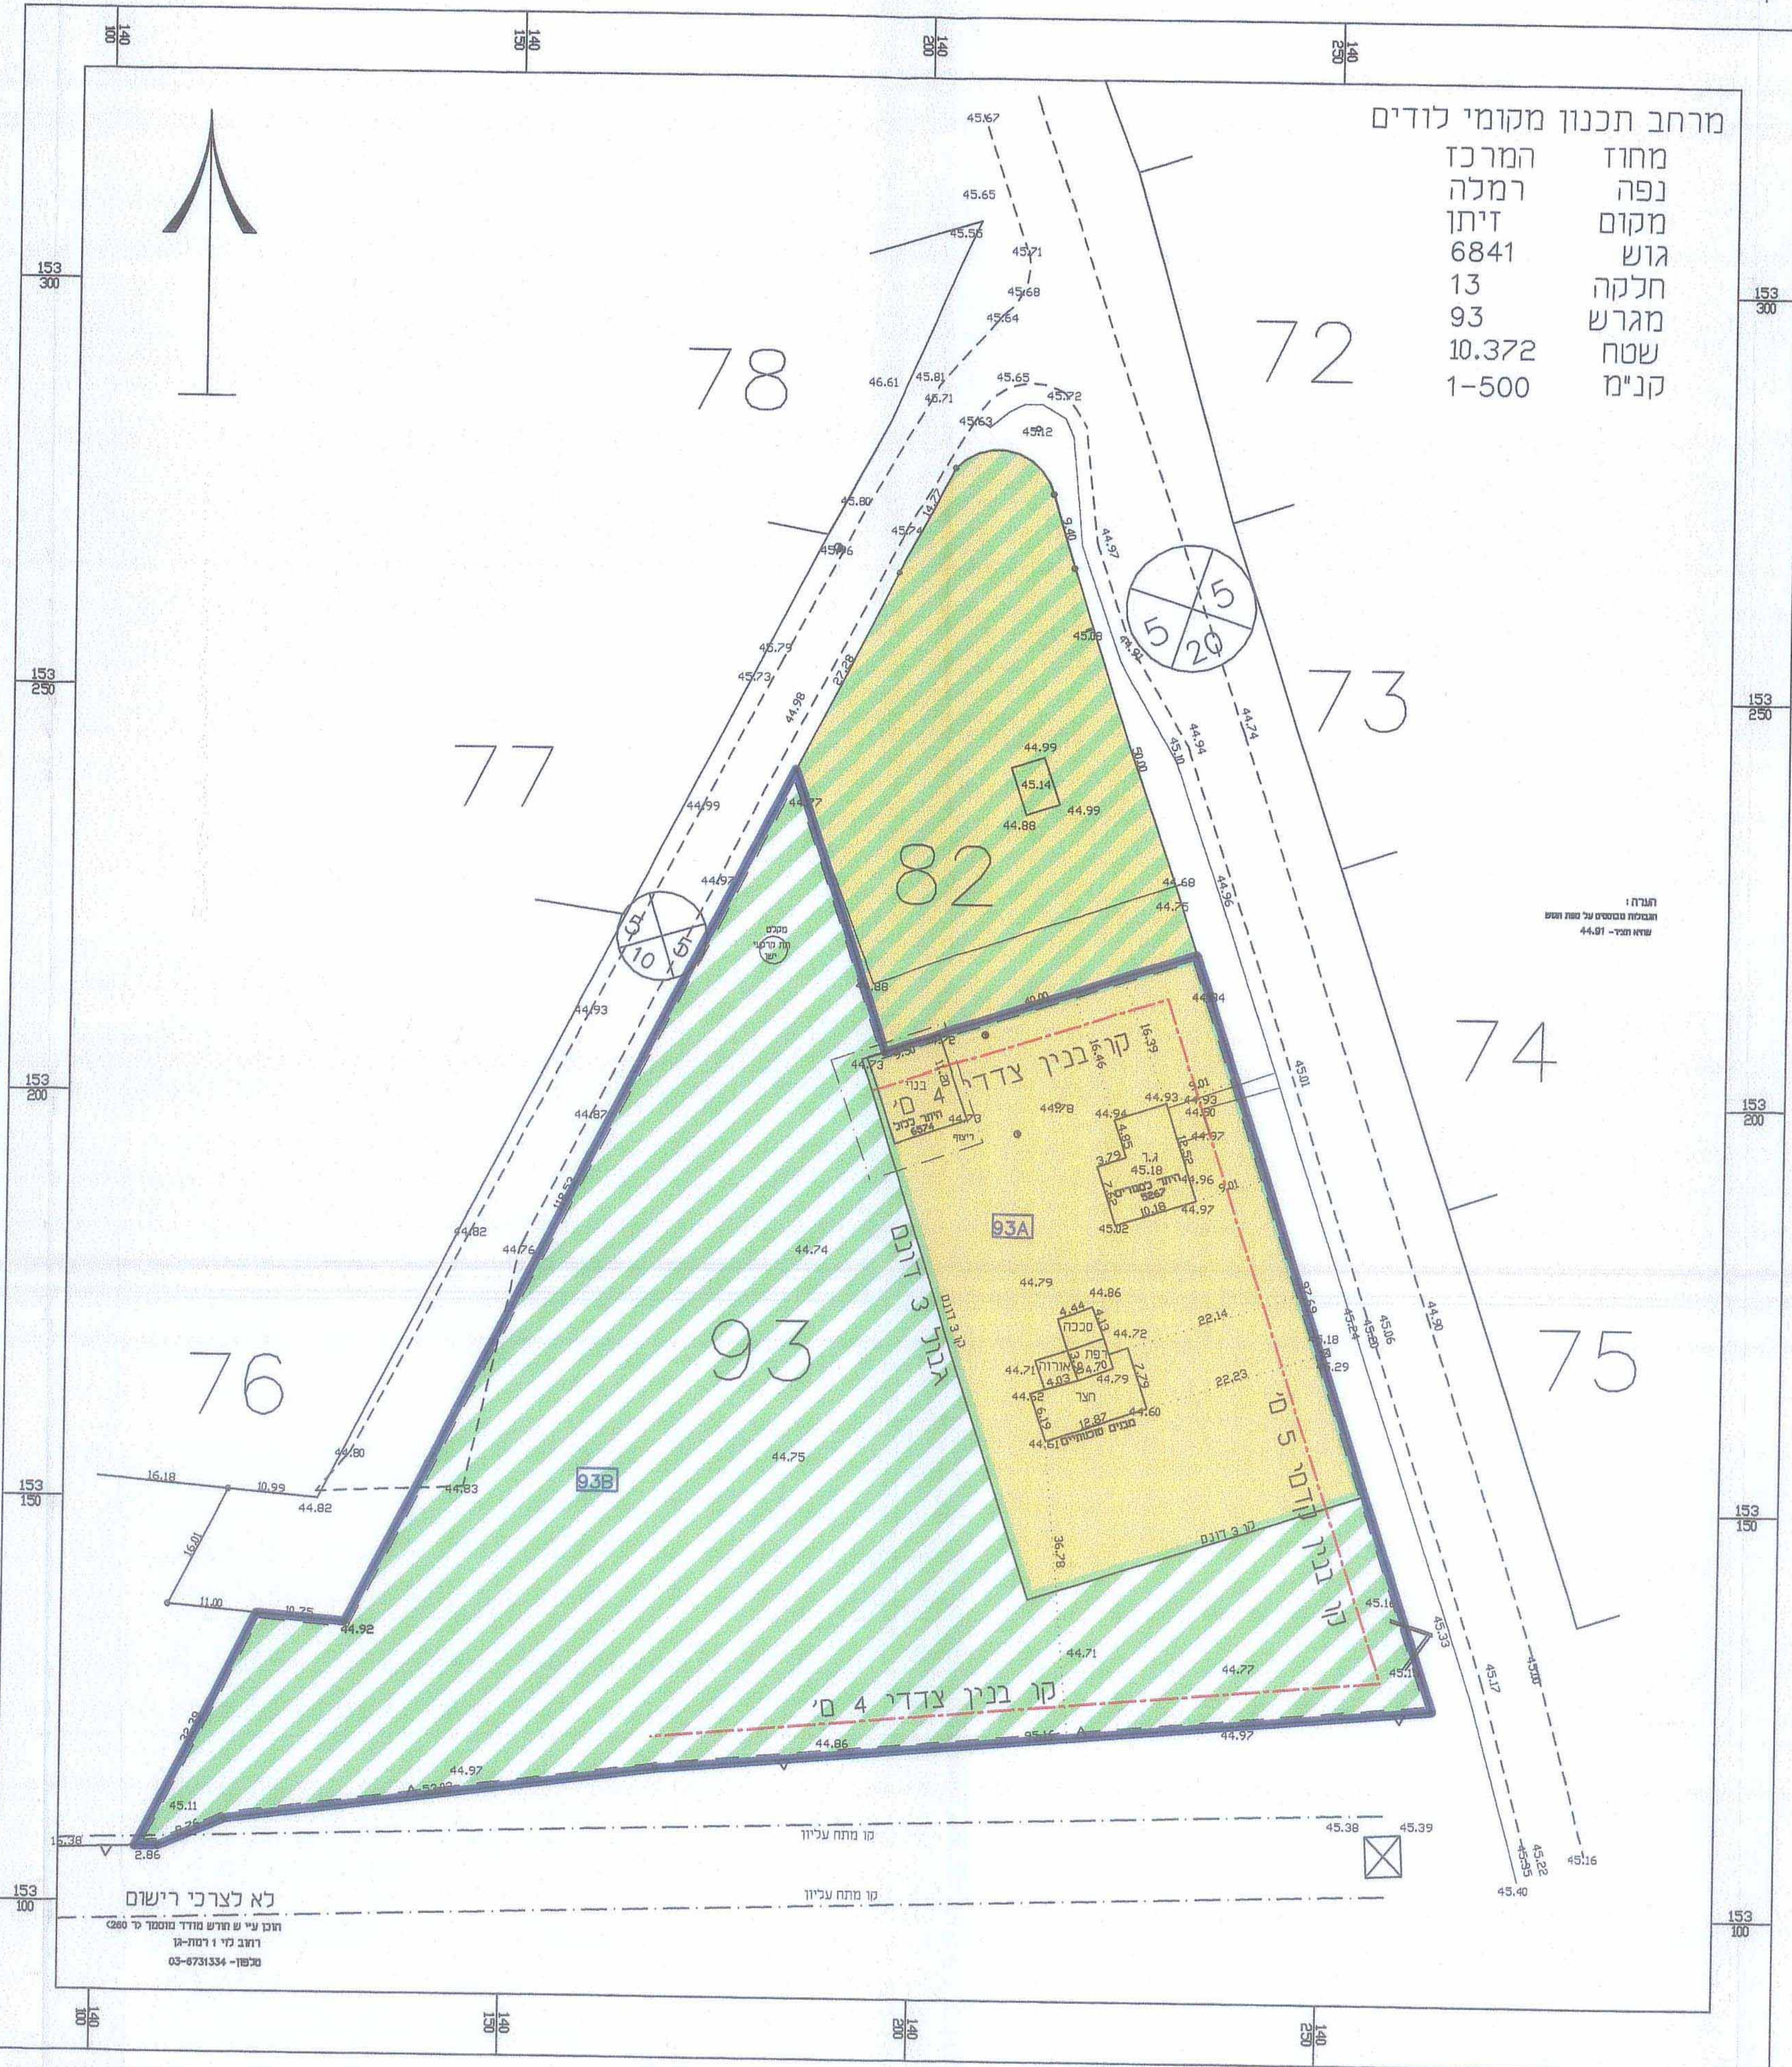
מקרא: מצב מאושר

מצב מאושר  
קני"מ 1 : 10000

-  גבול תכנית
-  חרום שיפוט
-  גבול תא שטח ומספרו
-  מספר הדרך  
קר בניין  
רוחב הדרך
-  סגורים בבחלה
-  קרקע תקינאית
-  משק ער
-  גבול תא שטח
-  קר בניין

מרחב תכנון מקומי לודים

מחוז	המרכז
נפה	רמלה
מקום	זיתן
גוש	6841
חלקה	13
מגרש	93
שטח	10.372
קני"מ	1-500



אנליזת-יכולת ופירוט-הקרקע והמבנה במסגרת  
אישור תוכנית ייעוץ  
אישור תוכנית ייעוץ  
יום  
החתימה

הערה:  
התבטח ממוסמכים על שטח ושטח  
44.01 - שטח חקלאי

לא לצרכי רישום  
זוכן ע"י ש. חושן מודד מוסמך כ"מ 280  
רוחב לני"ן ו רמת-10  
מסמך - 03-6731334