
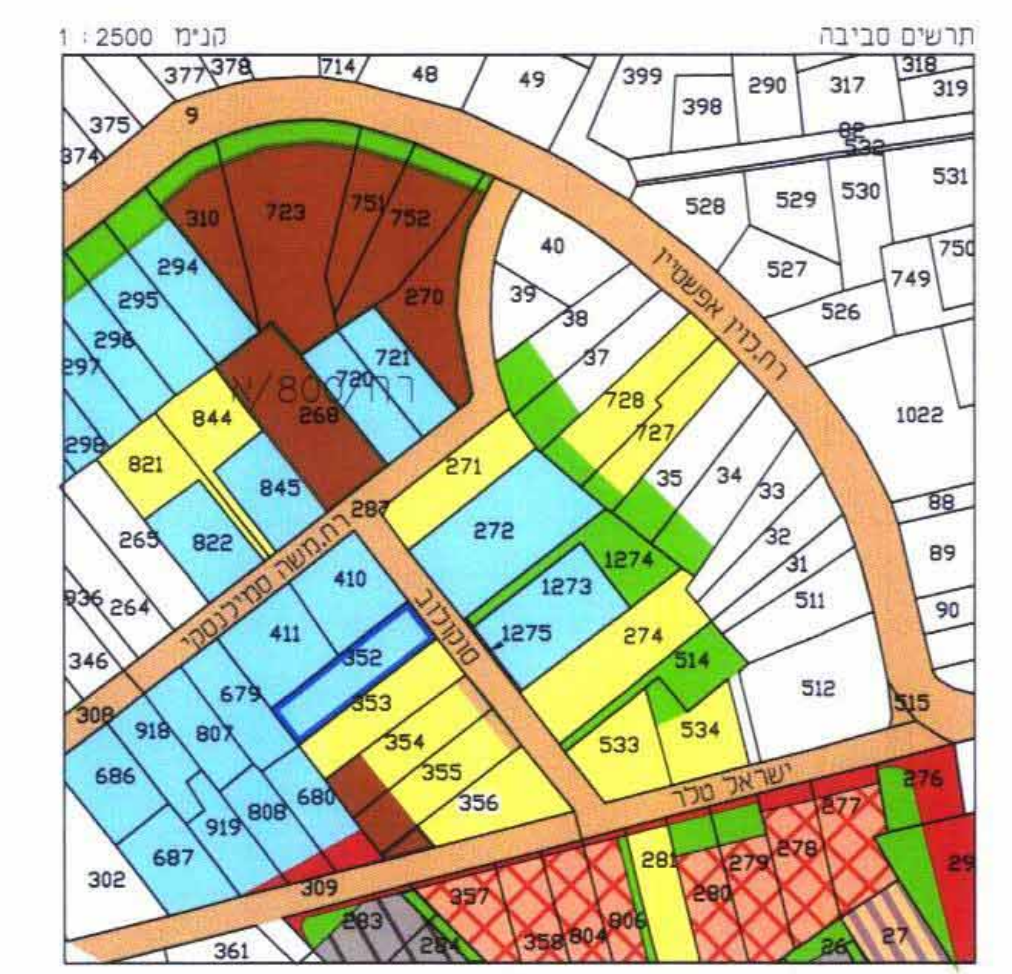
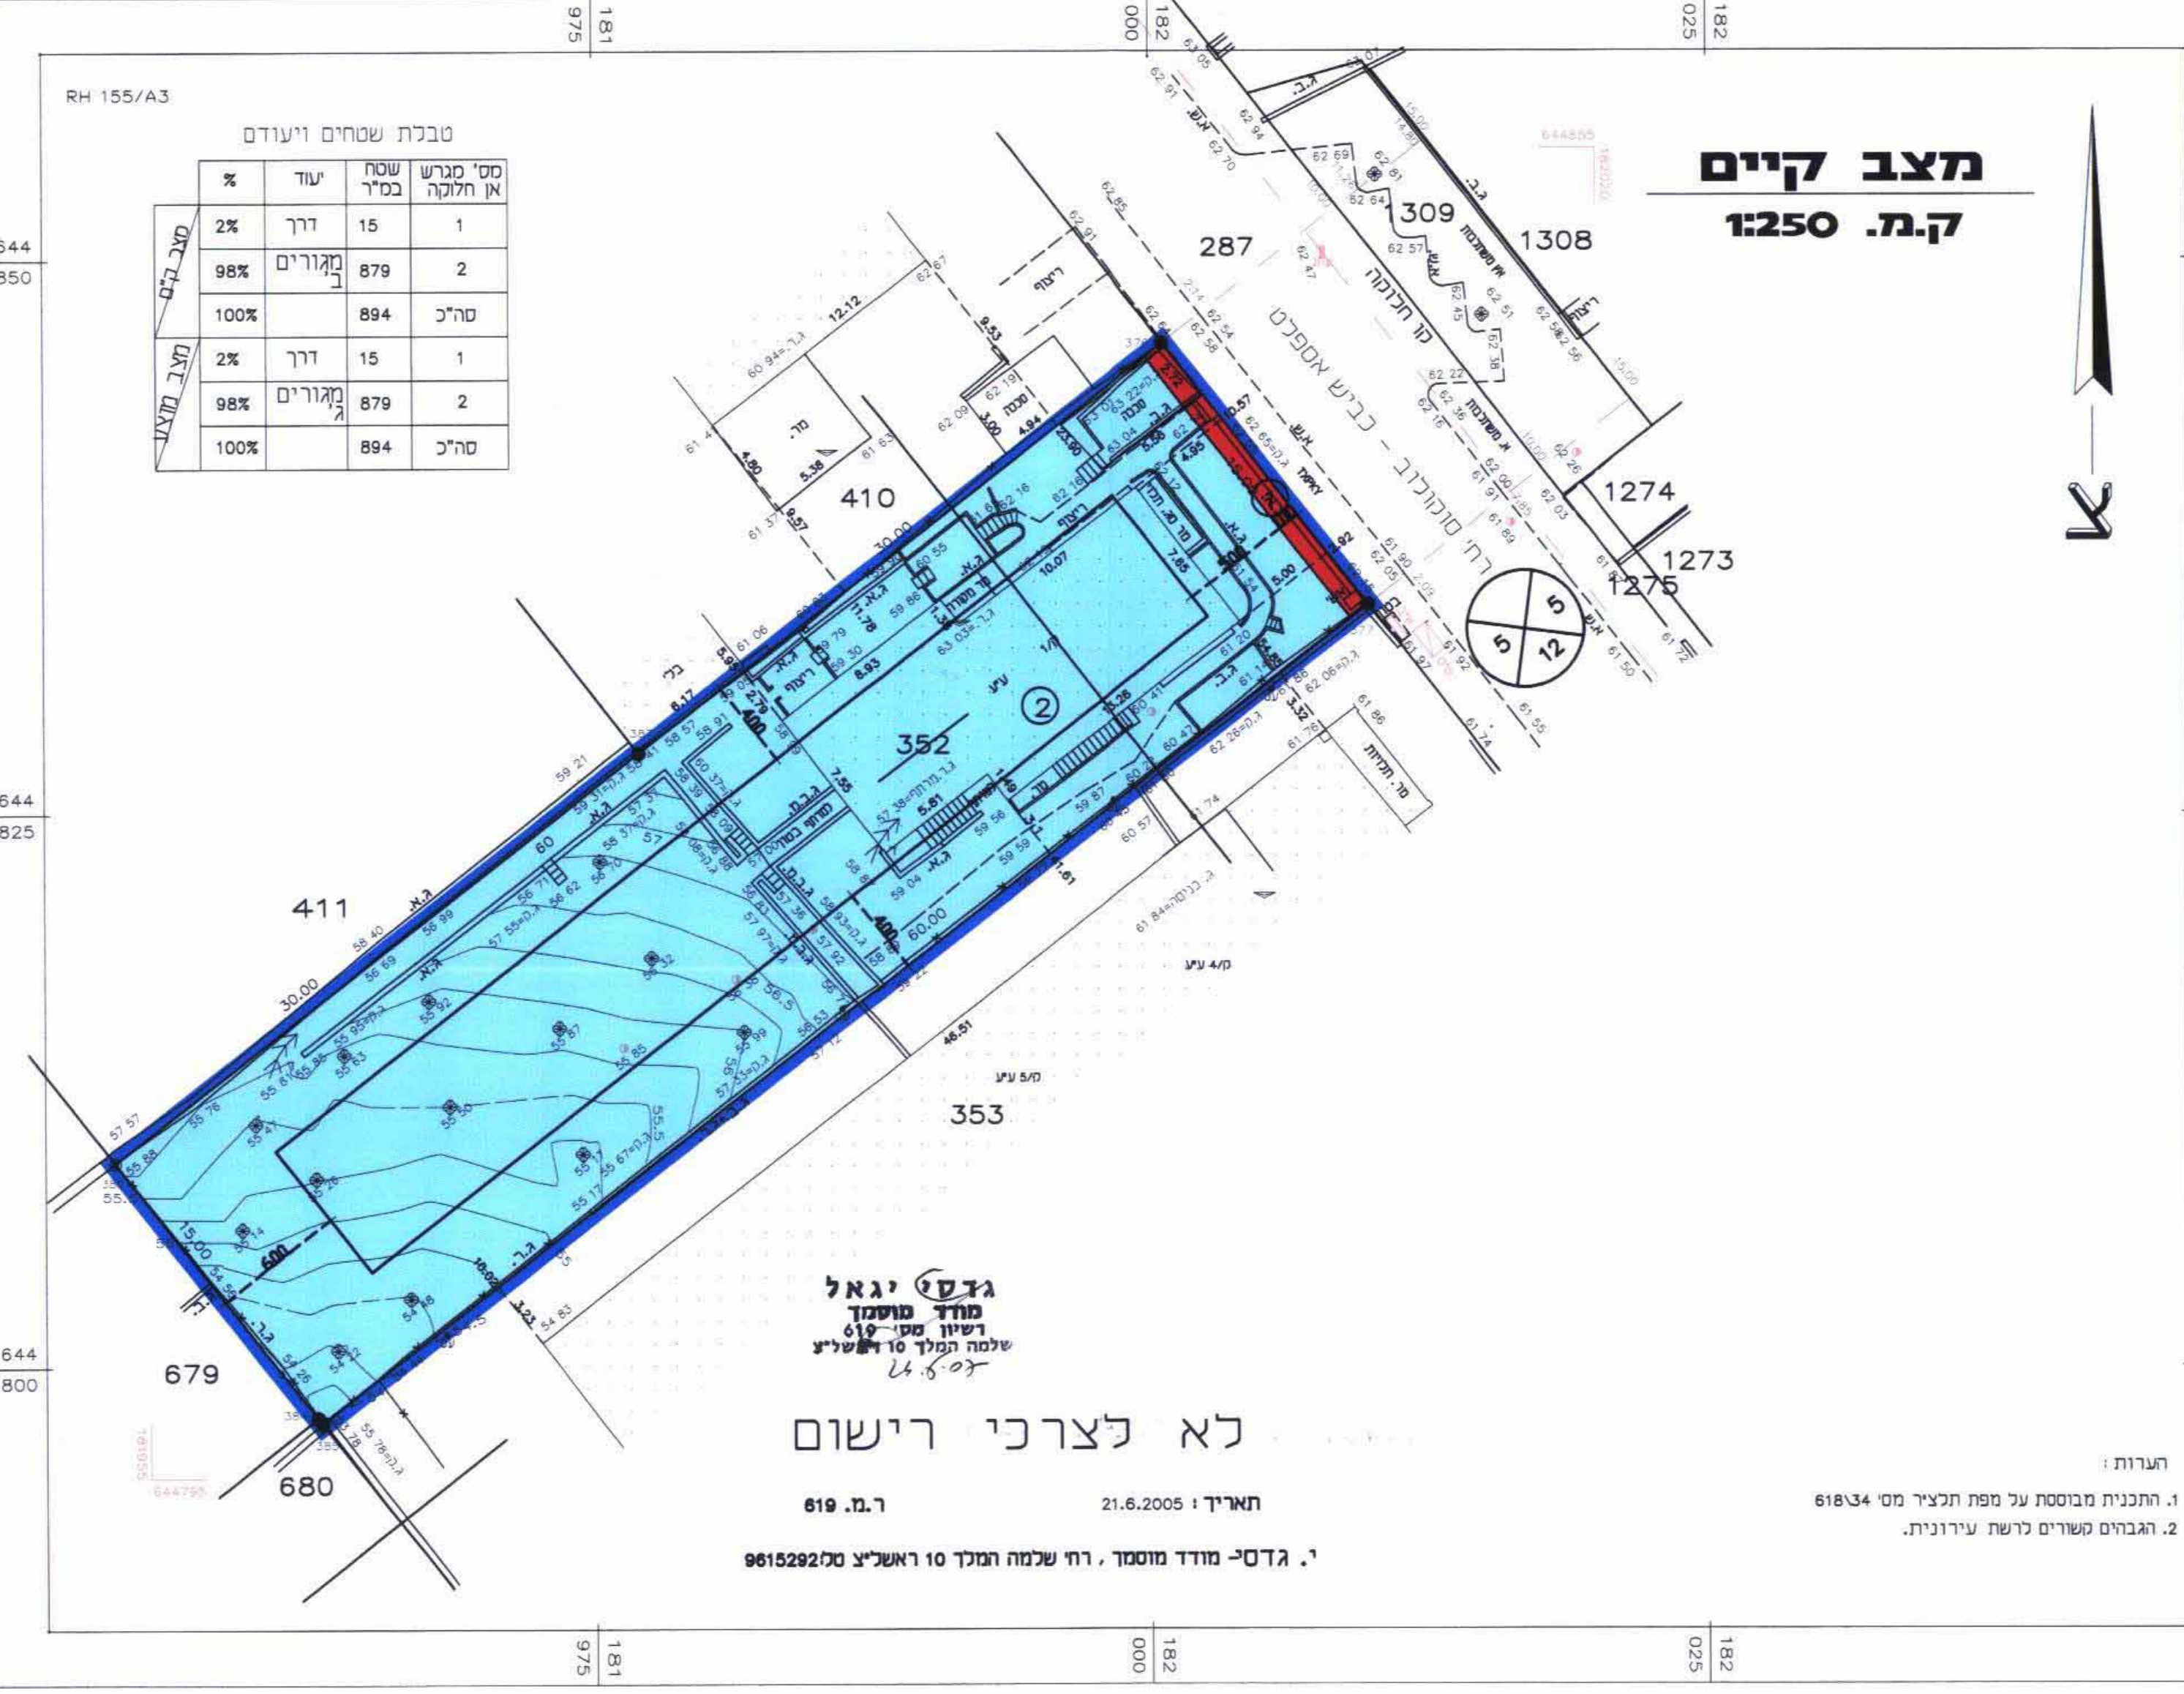


ע"פ צו התכנון
מס' 21-05-2007
כתב קבלה
תכנון בנין ערים

נבדק וניתן לחקידו / לאשר
החלטת הוועדה המחוזית
מיום 21.05.07
תאריך: 16.9.07
מס' תכנון המחוז

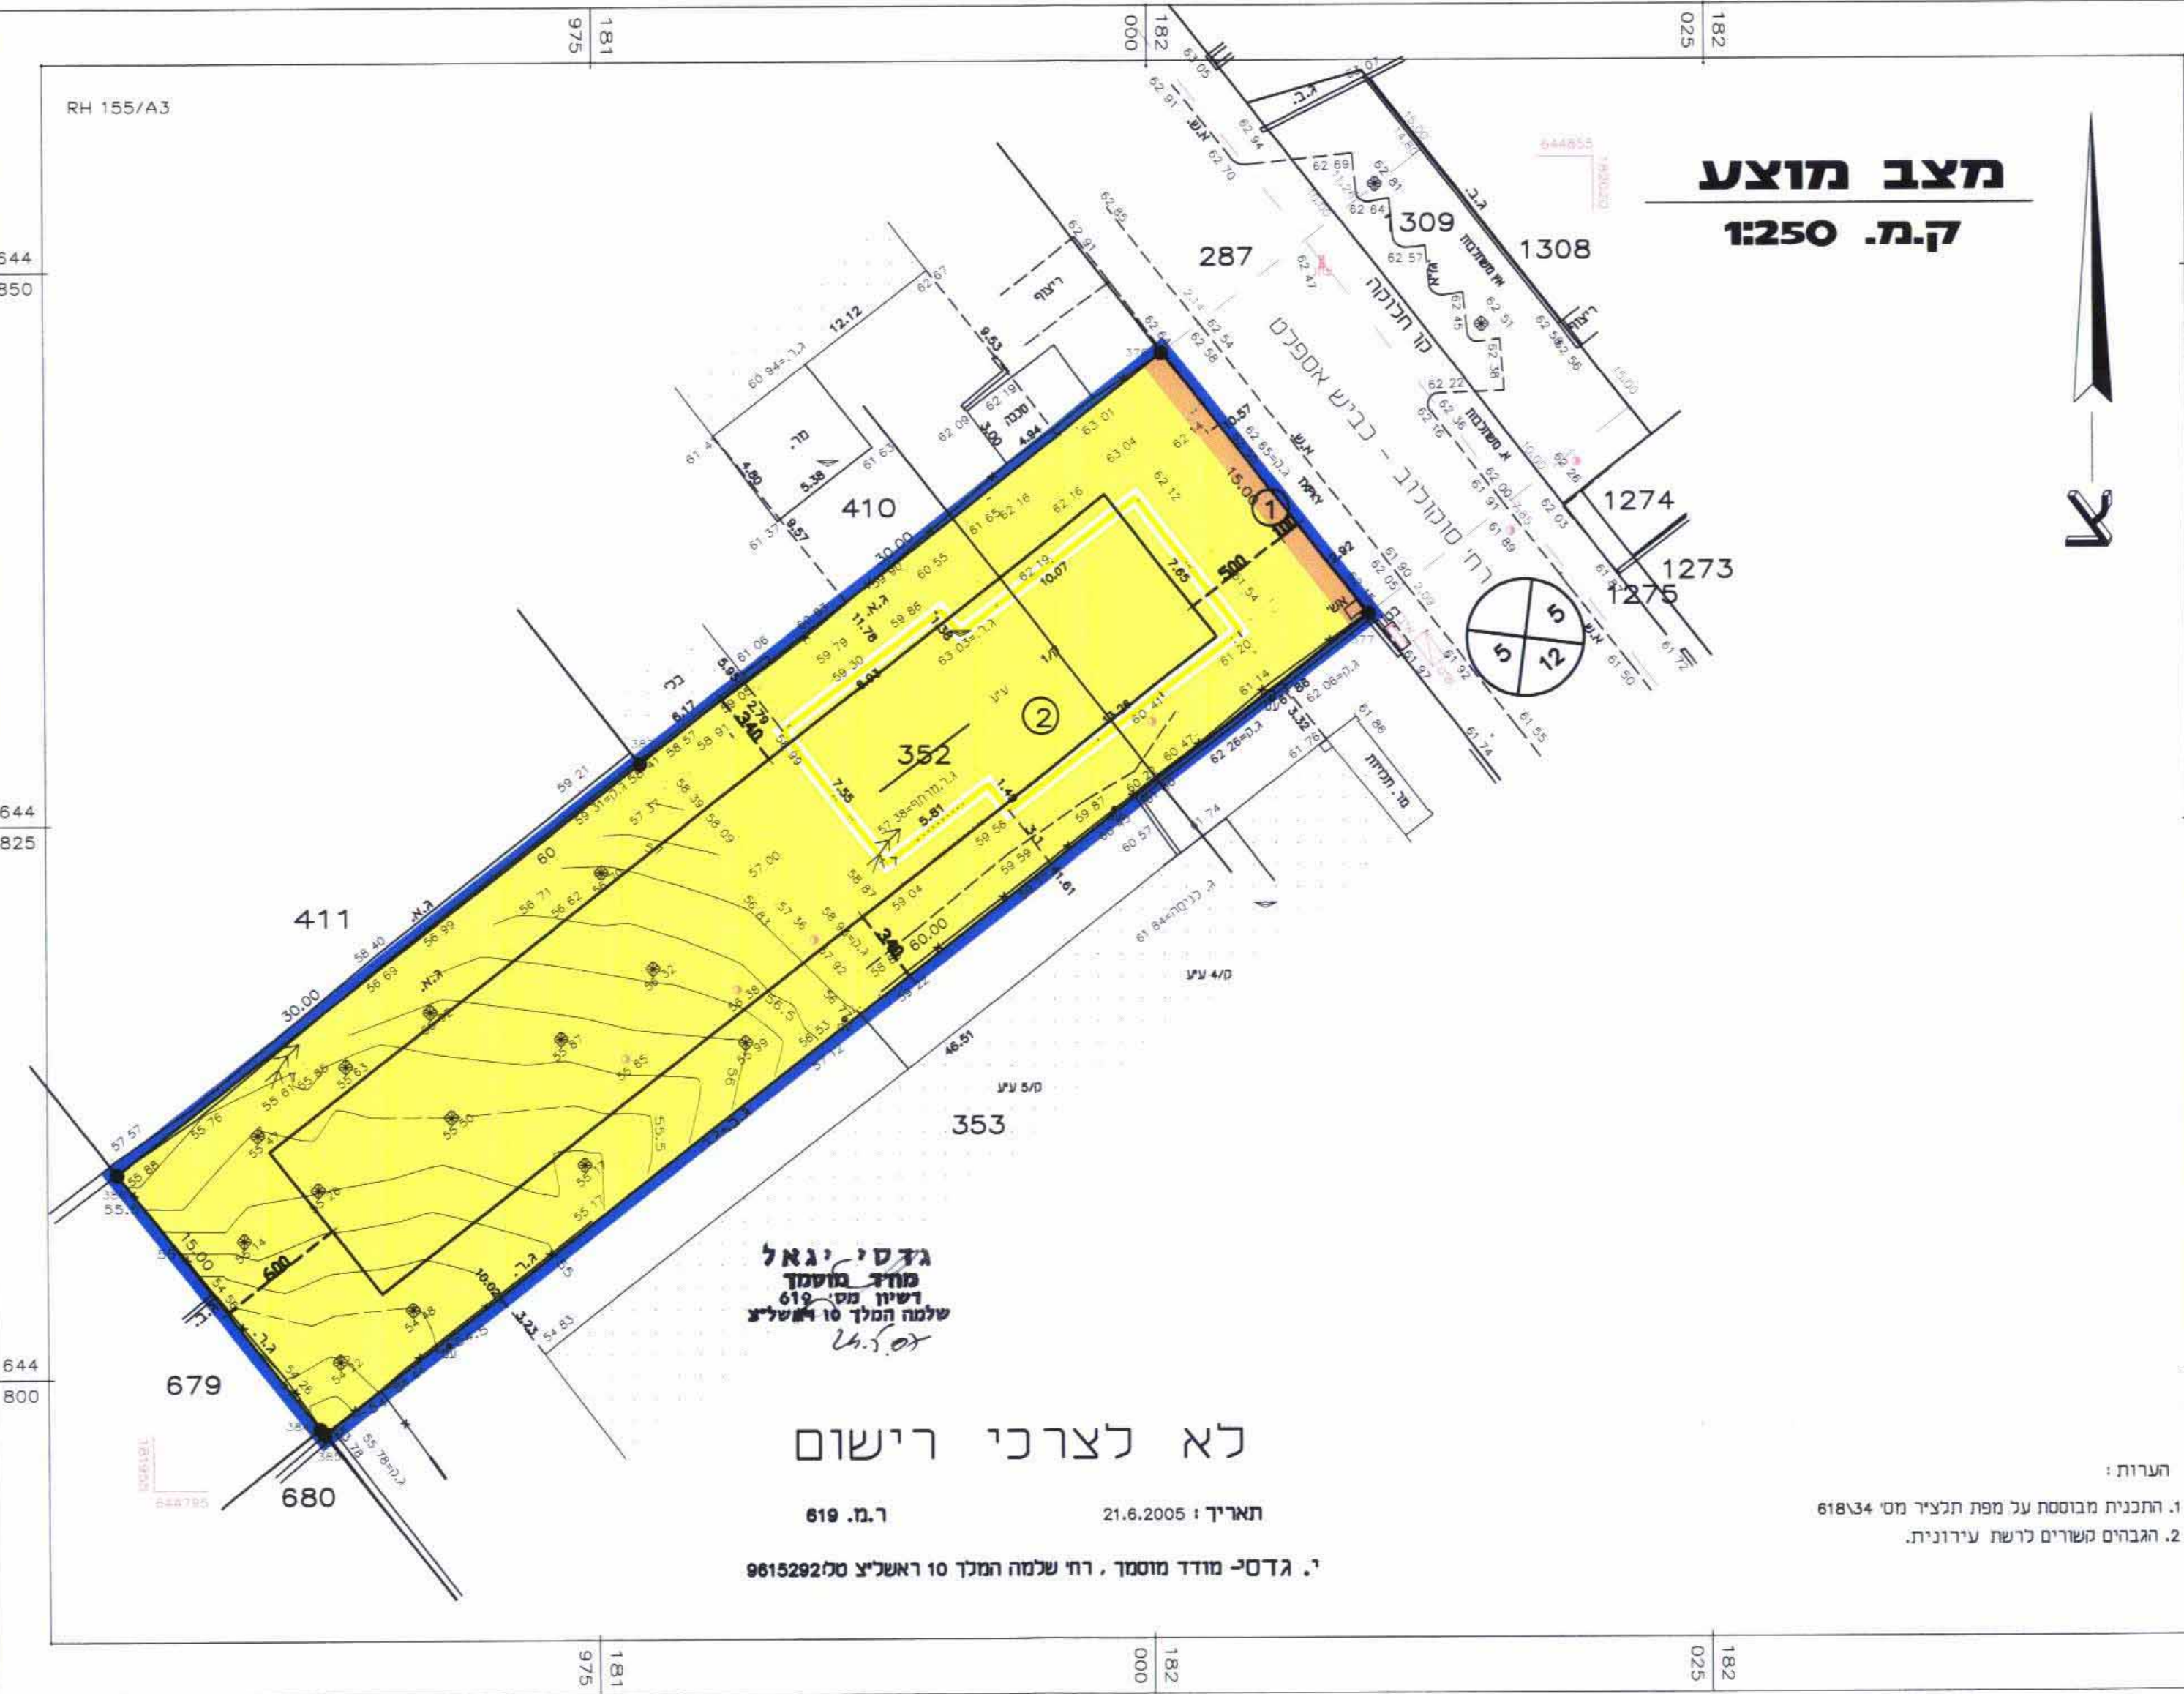

מרחב תכנון מקומי רחובות
תכנית שינוי מתאר מס רח/800/א/33
שינוי לתכנית מס' רח/800/א רח/2000/י

משרד הפנים מחוז המרכז
חוק התכנון והבנייה תשס"ד-1985
אישור תכנית מס'
הועדה המחוזית לתכנון ולבניה החלטה
ביום 21.05.07 לאשר את התכנית.
קידר חגגדה המחוזית

מס' 894
1:250

תכנית מתאר/מפורטת מס' 44.3.11.1
בשיבה מס' 44.3.11.1 מיום 21.6.05
מוזל המר"ח לועדה המחוזית לתכנון ולבניה
כחמלצה להפקדת התכנית.
יו"ר הוועדה המחוזית

- מחוז: מרחב תכנון מקומי רחובות
- נפה: רחובות
- מקום: רחובות
- גוש: 3703
- חלקות: 352
- בעלי הקרקע: כיכי פנדי רח' סוקולוב 9 רחובות 08-9466063
- יזום התכנית: שנהב חו חברה ליוזמות, פיקוח והשקעות בבניה בע"מ מזהי"ב 7 רחובות טל. 08-9468920
- מחבר התכנית: מ.ד. אשכנזי אדריכלים רחובות
- שטח התכנית: 894 מ"ר
- ק.נ.מ: 1:250
- מקרא:
- גבול התכנית: [Symbol]
- דרך מוצעת: [Symbol]
- דרך קיימת: [Symbol]
- ש.ב.צ.: [Symbol]
- ש.צ.פ.: [Symbol]
- ש.פ.ס.: [Symbol]
- מגורים ב': [Symbol]
- מגורים ג' מיוחד: [Symbol]
- איחוד וחלוקה: [Symbol]
- קיר משותף: [Symbol]
- מגורים מרכזי מוצע: [Symbol]
- מסחר ומגורים מעורב: [Symbol]
- מרכז עסקים ראשי: [Symbol]
- הריסה: [Symbol]

דוד אשכנזי
מס' רישוי: 28352
חתימת היוזם: _____
חתימת בעל הקרקע: _____
חתימת המתכנן: _____
תאריך: 13.03.06