

מסמך ב'  
**מרחב תכנון מקומי-זמורה**  
**תכנית מתאר זמ/336**  
 שינוי לתכנית מתאר בר/188



המרחב :  
 נפה :  
 מקום :  
 גוש/חלקה :  
 מגרש :  
 שטח התכנית :  
 בעל הקרקע :  
 היוםם :


: 1 - לפי בר/188  
 : 2.048 דונם  
 : מ.מ.י.  
 : י. תדמור בע"מ, מ.בר-און בע"מ.  
 בית הפועלים 2 רחובות 76271 טכ. 08-9462194

: 1 : 250  
 : דצמבר 2002  
 : פברואר 2003  
 : פברואר 2004  
 : יוני 2006


מס. תכנית  
 מס. מגרש  
 מספר הדרך  
 קו בנין  
 רוחב דרך

גבול התכנית  
 אזור תעשייה  
 אזור מושב-  
 תעשייה/מסחר ושרותים  
 אזור חקלאי  
 אזור שירותים חקלאים  
 דרך קיימת  
 שטח צבירי פתוח


חתימות:

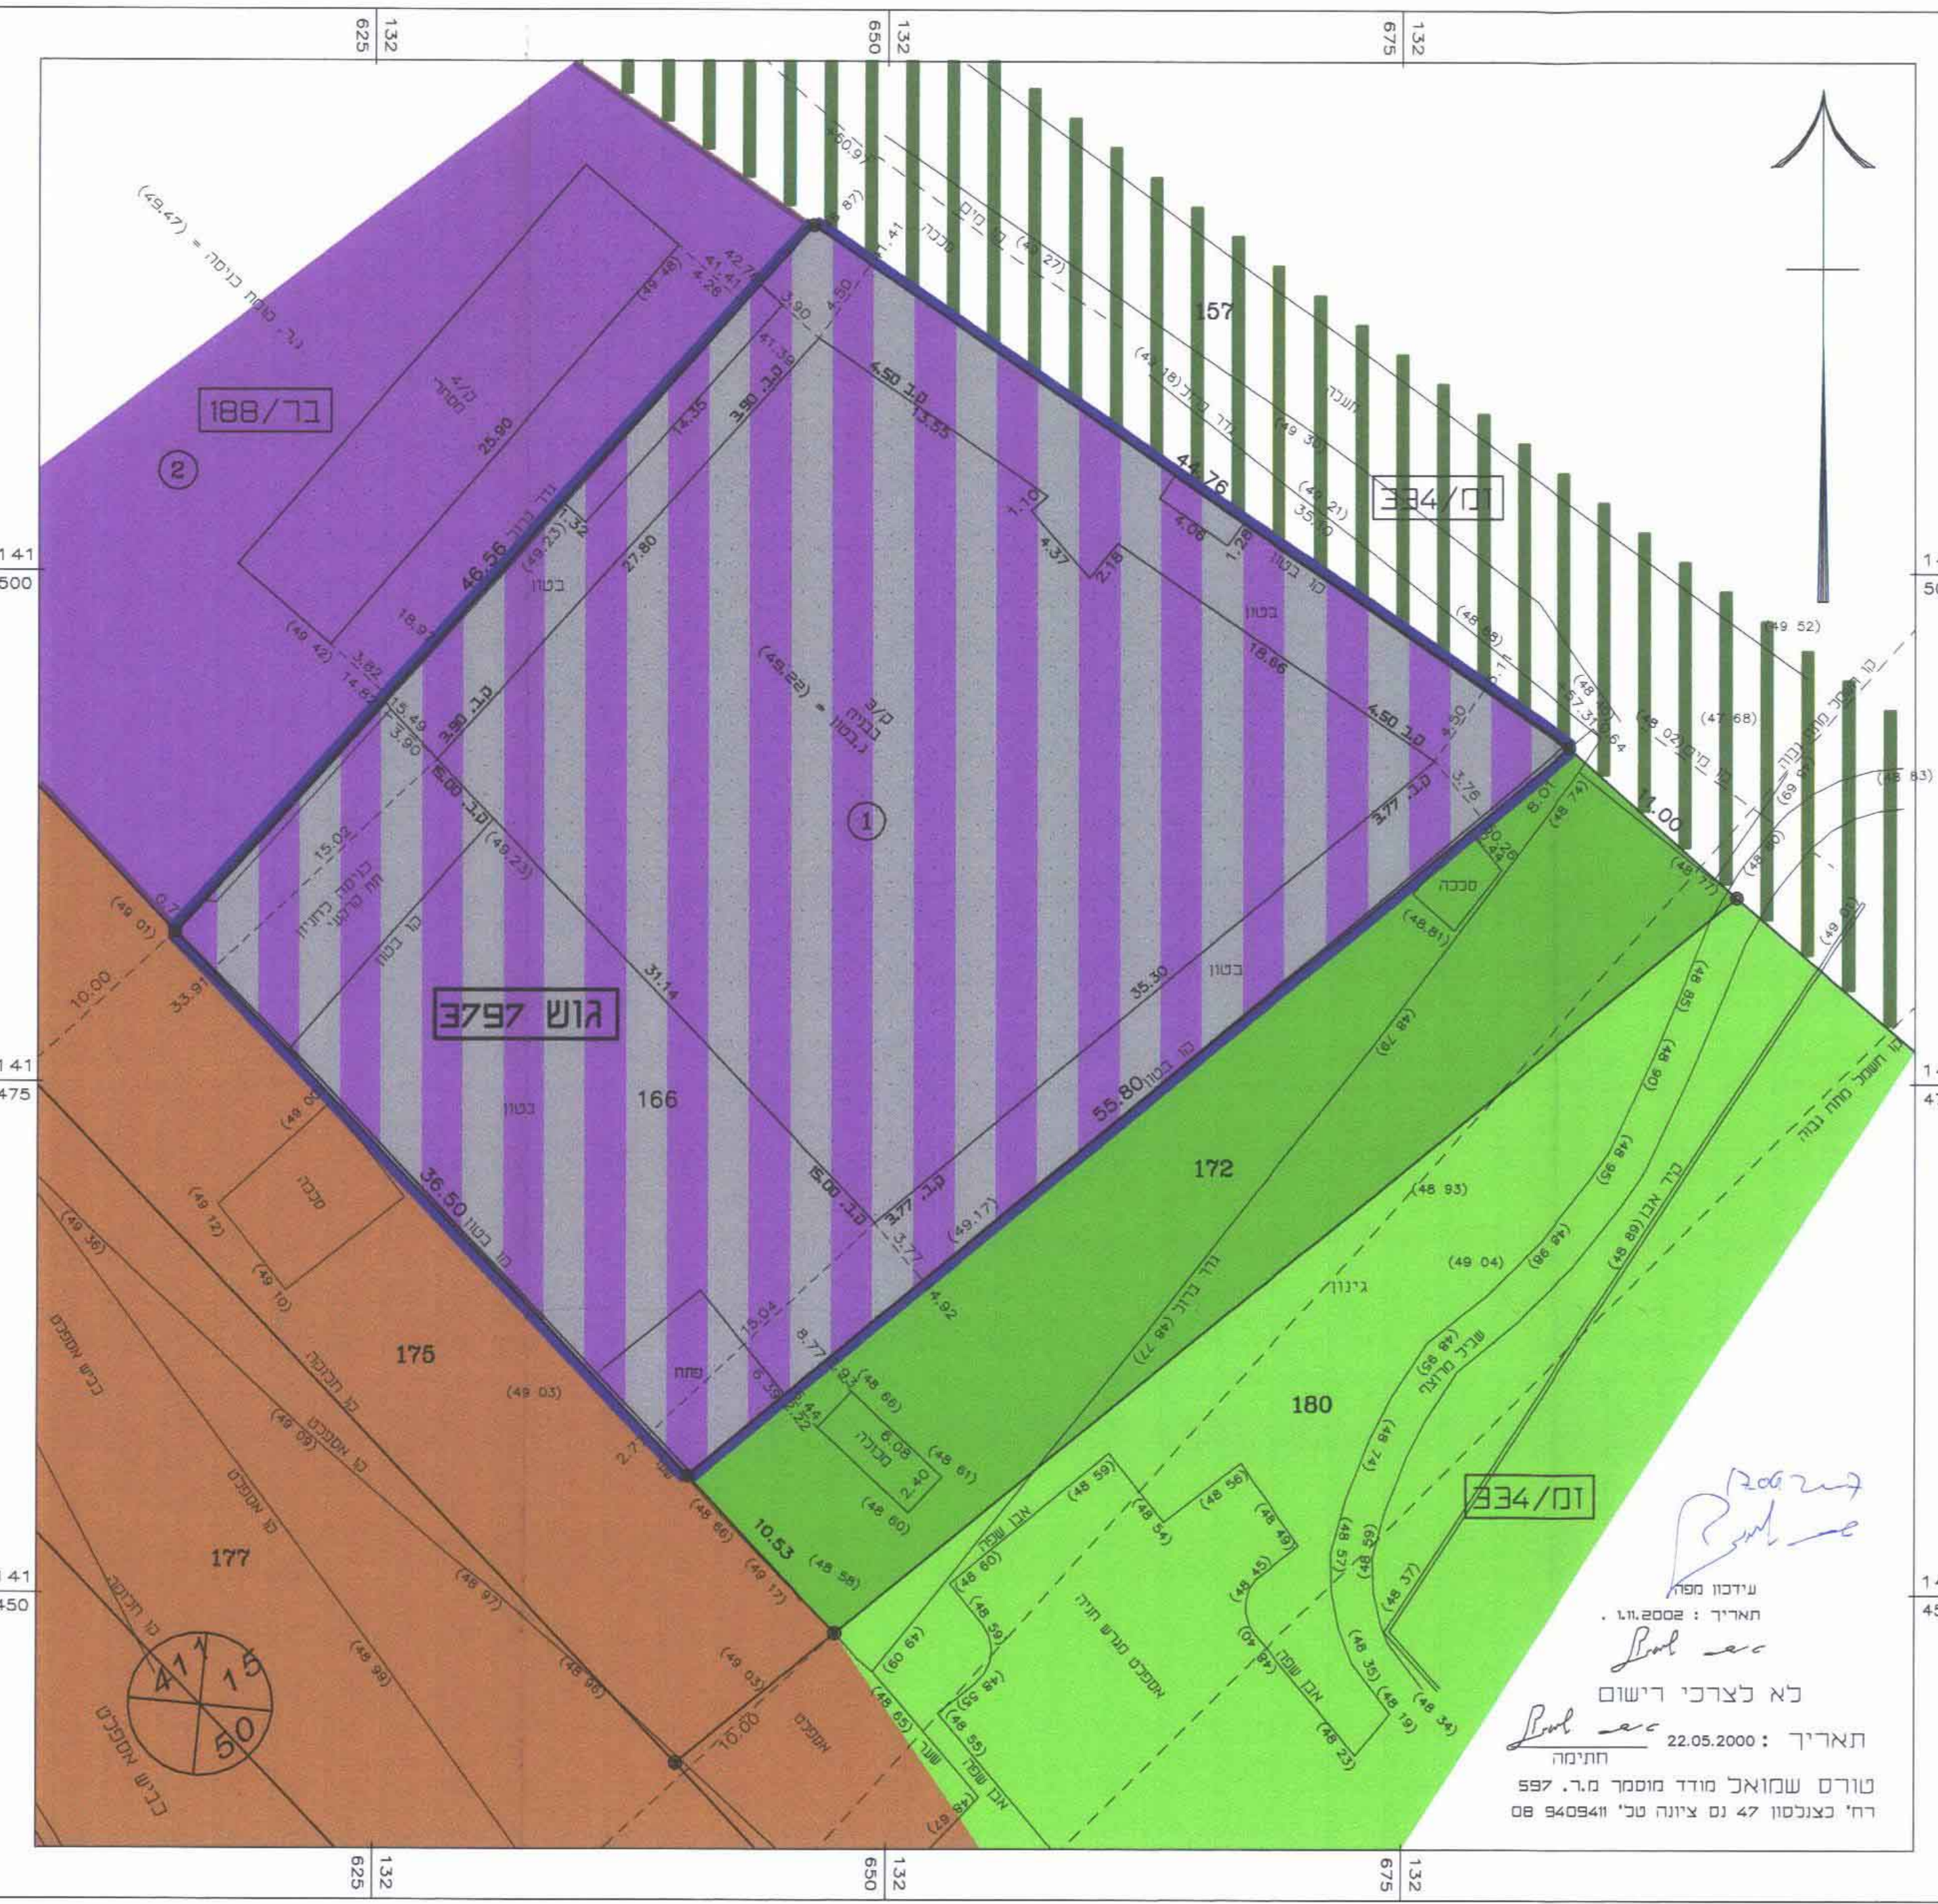

מצב מוצע 1:250

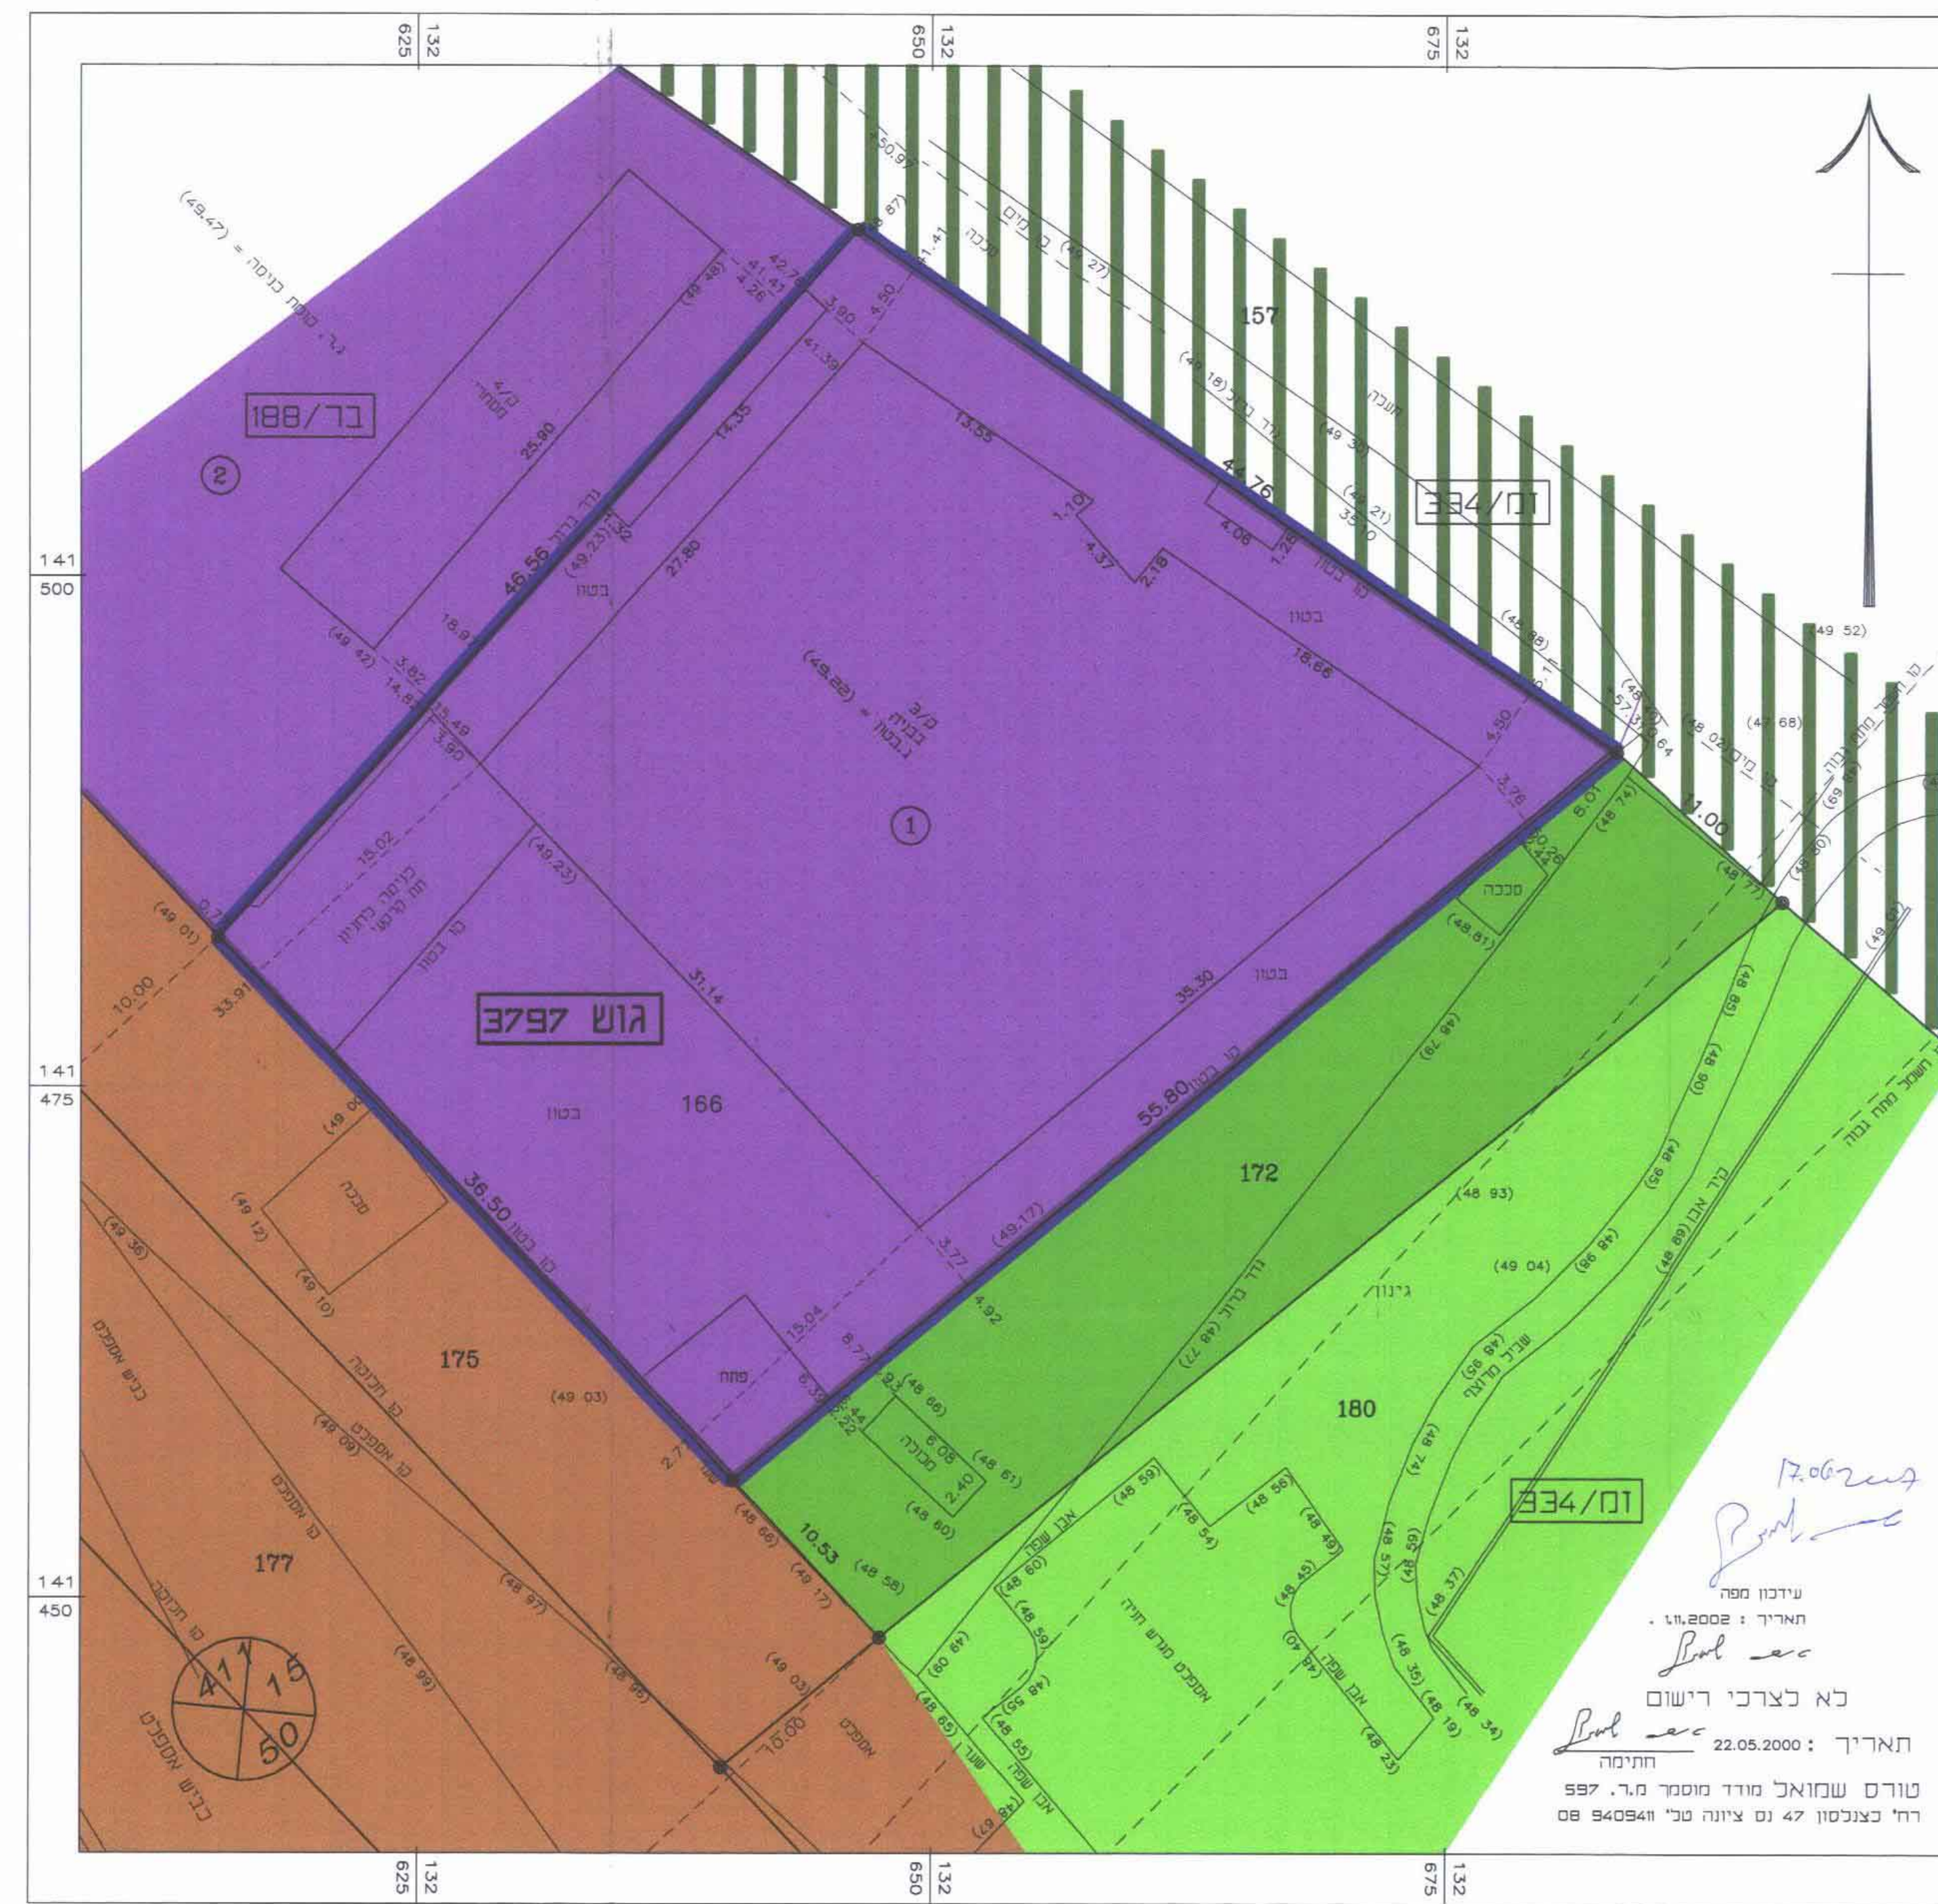

מצב קיים 1:250

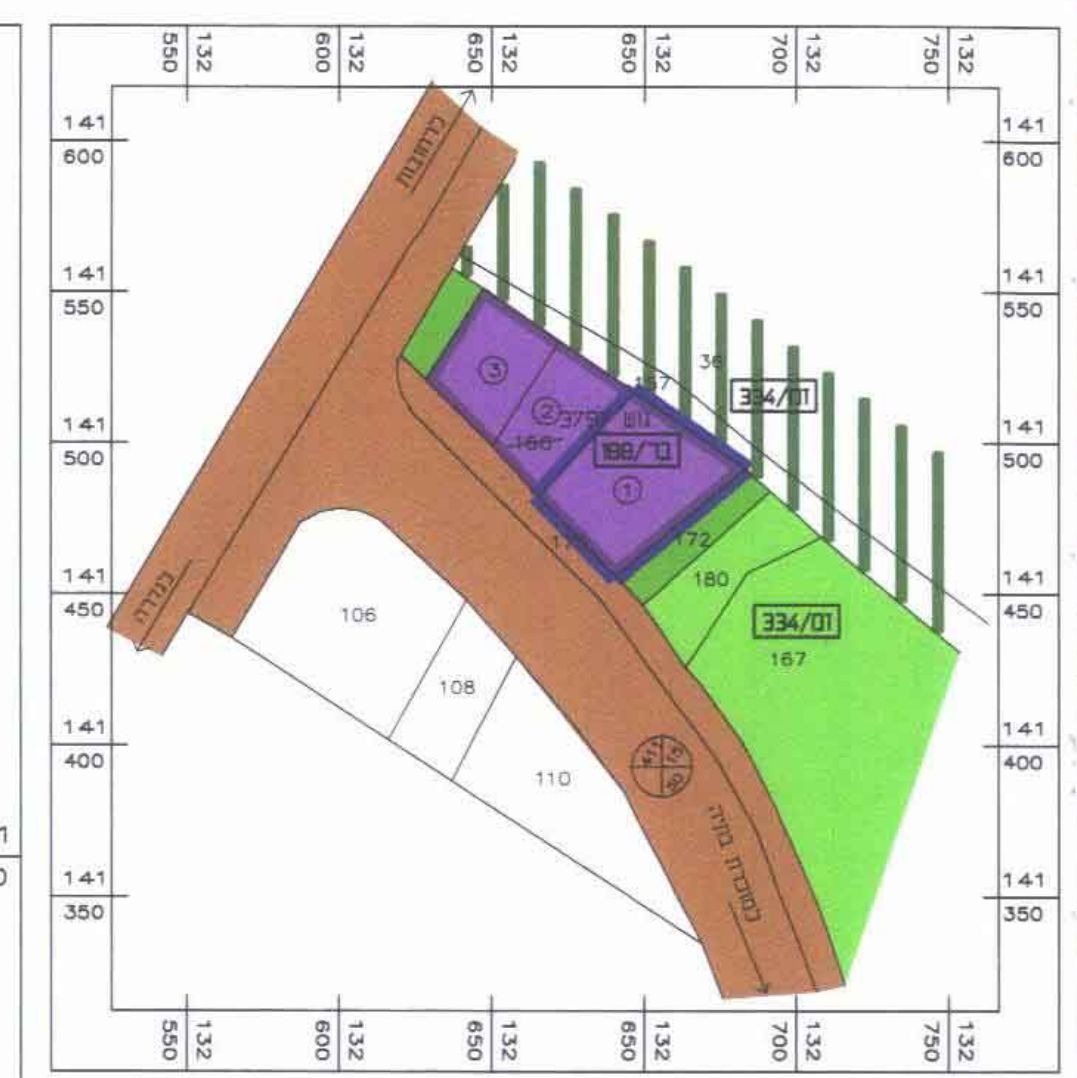


תרשים סביבה 1:2500

טבלת יעודי קרקע - מצב קיים

| יעוד השטח | מגרש | שטח בדונם |
|-----------|------|-----------|
| תעשייה    | 1    | 2.048     |

טבלת יעודי קרקע - מצב קיים

| יעוד השטח                        | מגרש | שטח בדונם |
|----------------------------------|------|-----------|
| אזור מושב - תעשייה, מסחר ושרותים | 1    | 2.048     |

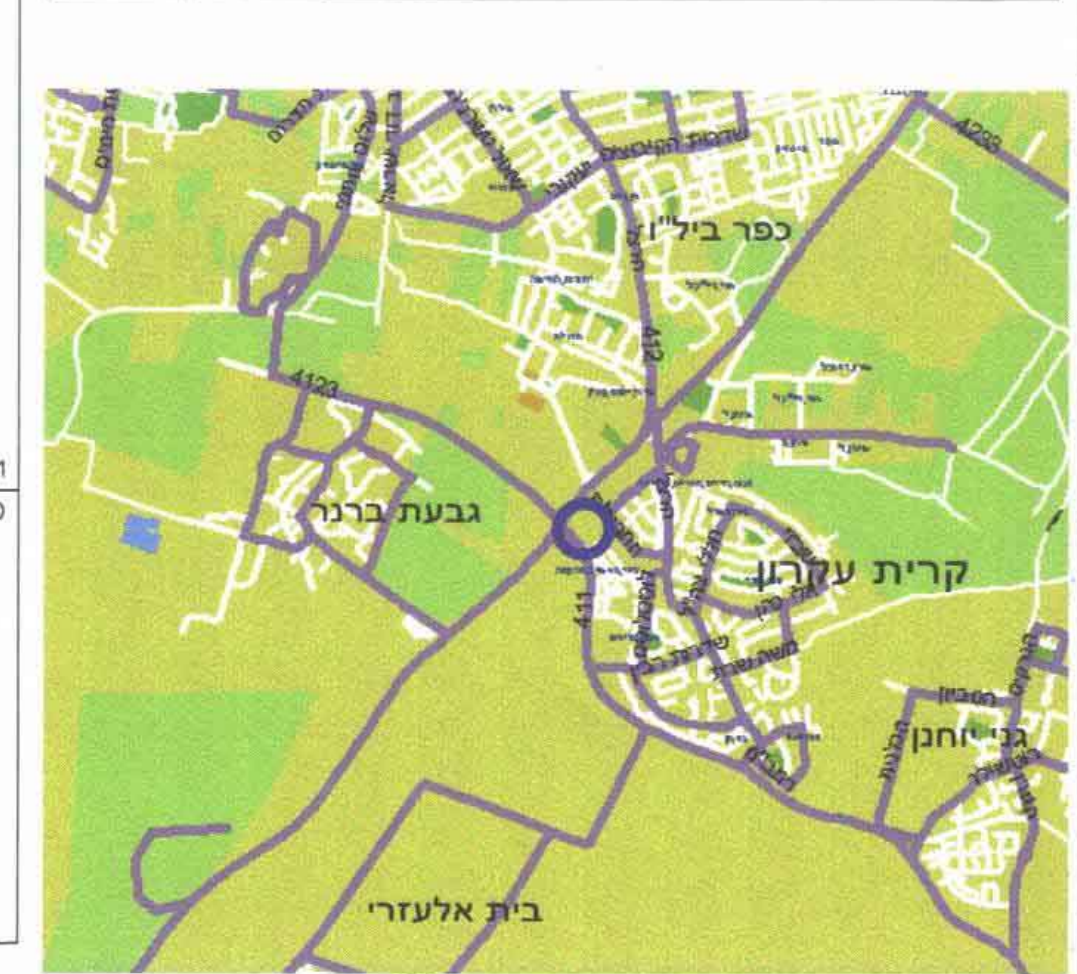

תרשים סביבה 1:32000