

מחוז המרכז
מרחב תכנון מקומי "מצפה אפק"
תוכנית מפורטת מס' מ/מ/מק/4/3071
שינוי בתוכנית מתאר מס' 3071

תשרים

מחוז :
נפה :
מקום :

נוש. החכרת : 6189
חכמה : 1128

בעלי הקרקע : מועצה המקומית גבעת שמואל
יוזמי ומשי התכנית : מועצה המקומית גבעת שמואל
בן גוריון 24 גבעת שמואל
טל. 03-5328522-03 פקס: 03-5328523

עורכי התכנית : שלמה ובת שבע רוזן אדריכלים
ת.ד. 47 גבעת שמואל 54000
טל. 03-5324876-03 פקס: 03-5328522

קנה מידה : 1 : 250
שטח : 1.255 מ"ר

תאריך : ינואר 2006
למחוז תוקף : אוגוסט 2007


מקרא

- גבול התכנית
- סו בנין
- שטח לבנין ציבור
- אזור מגורים נ
- אזור מגורים מיוחד
- שטח ציבורי פתוח
- דרך קיימת
- שטח פרטי פתוח


חתימות

היתמט בעלי הקרקע
היתמט יוזם ומשי התכנית
היתמט העדה המחוזית
היתמט עורכי התכנית

תרשים סביבה קנה מידה 1:1250

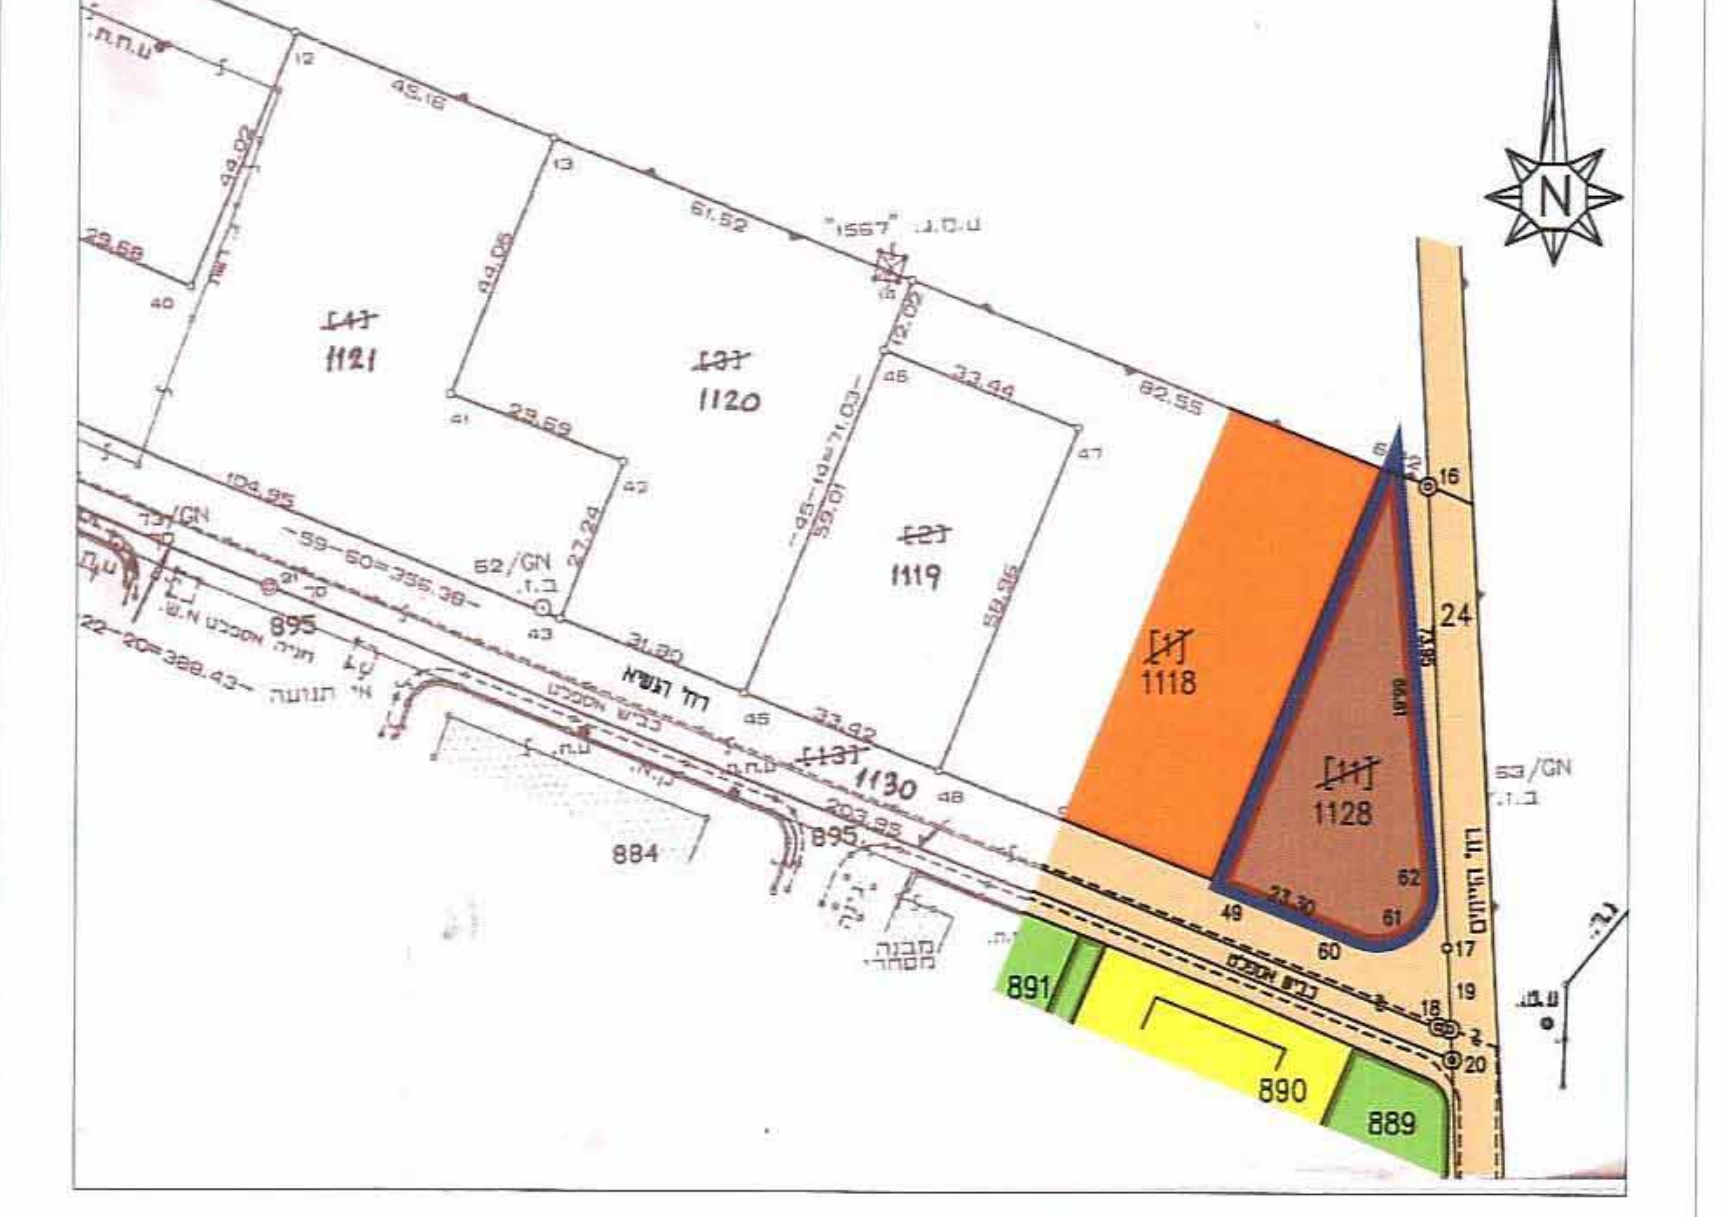


מפה טופוגרפית
מצב קיים

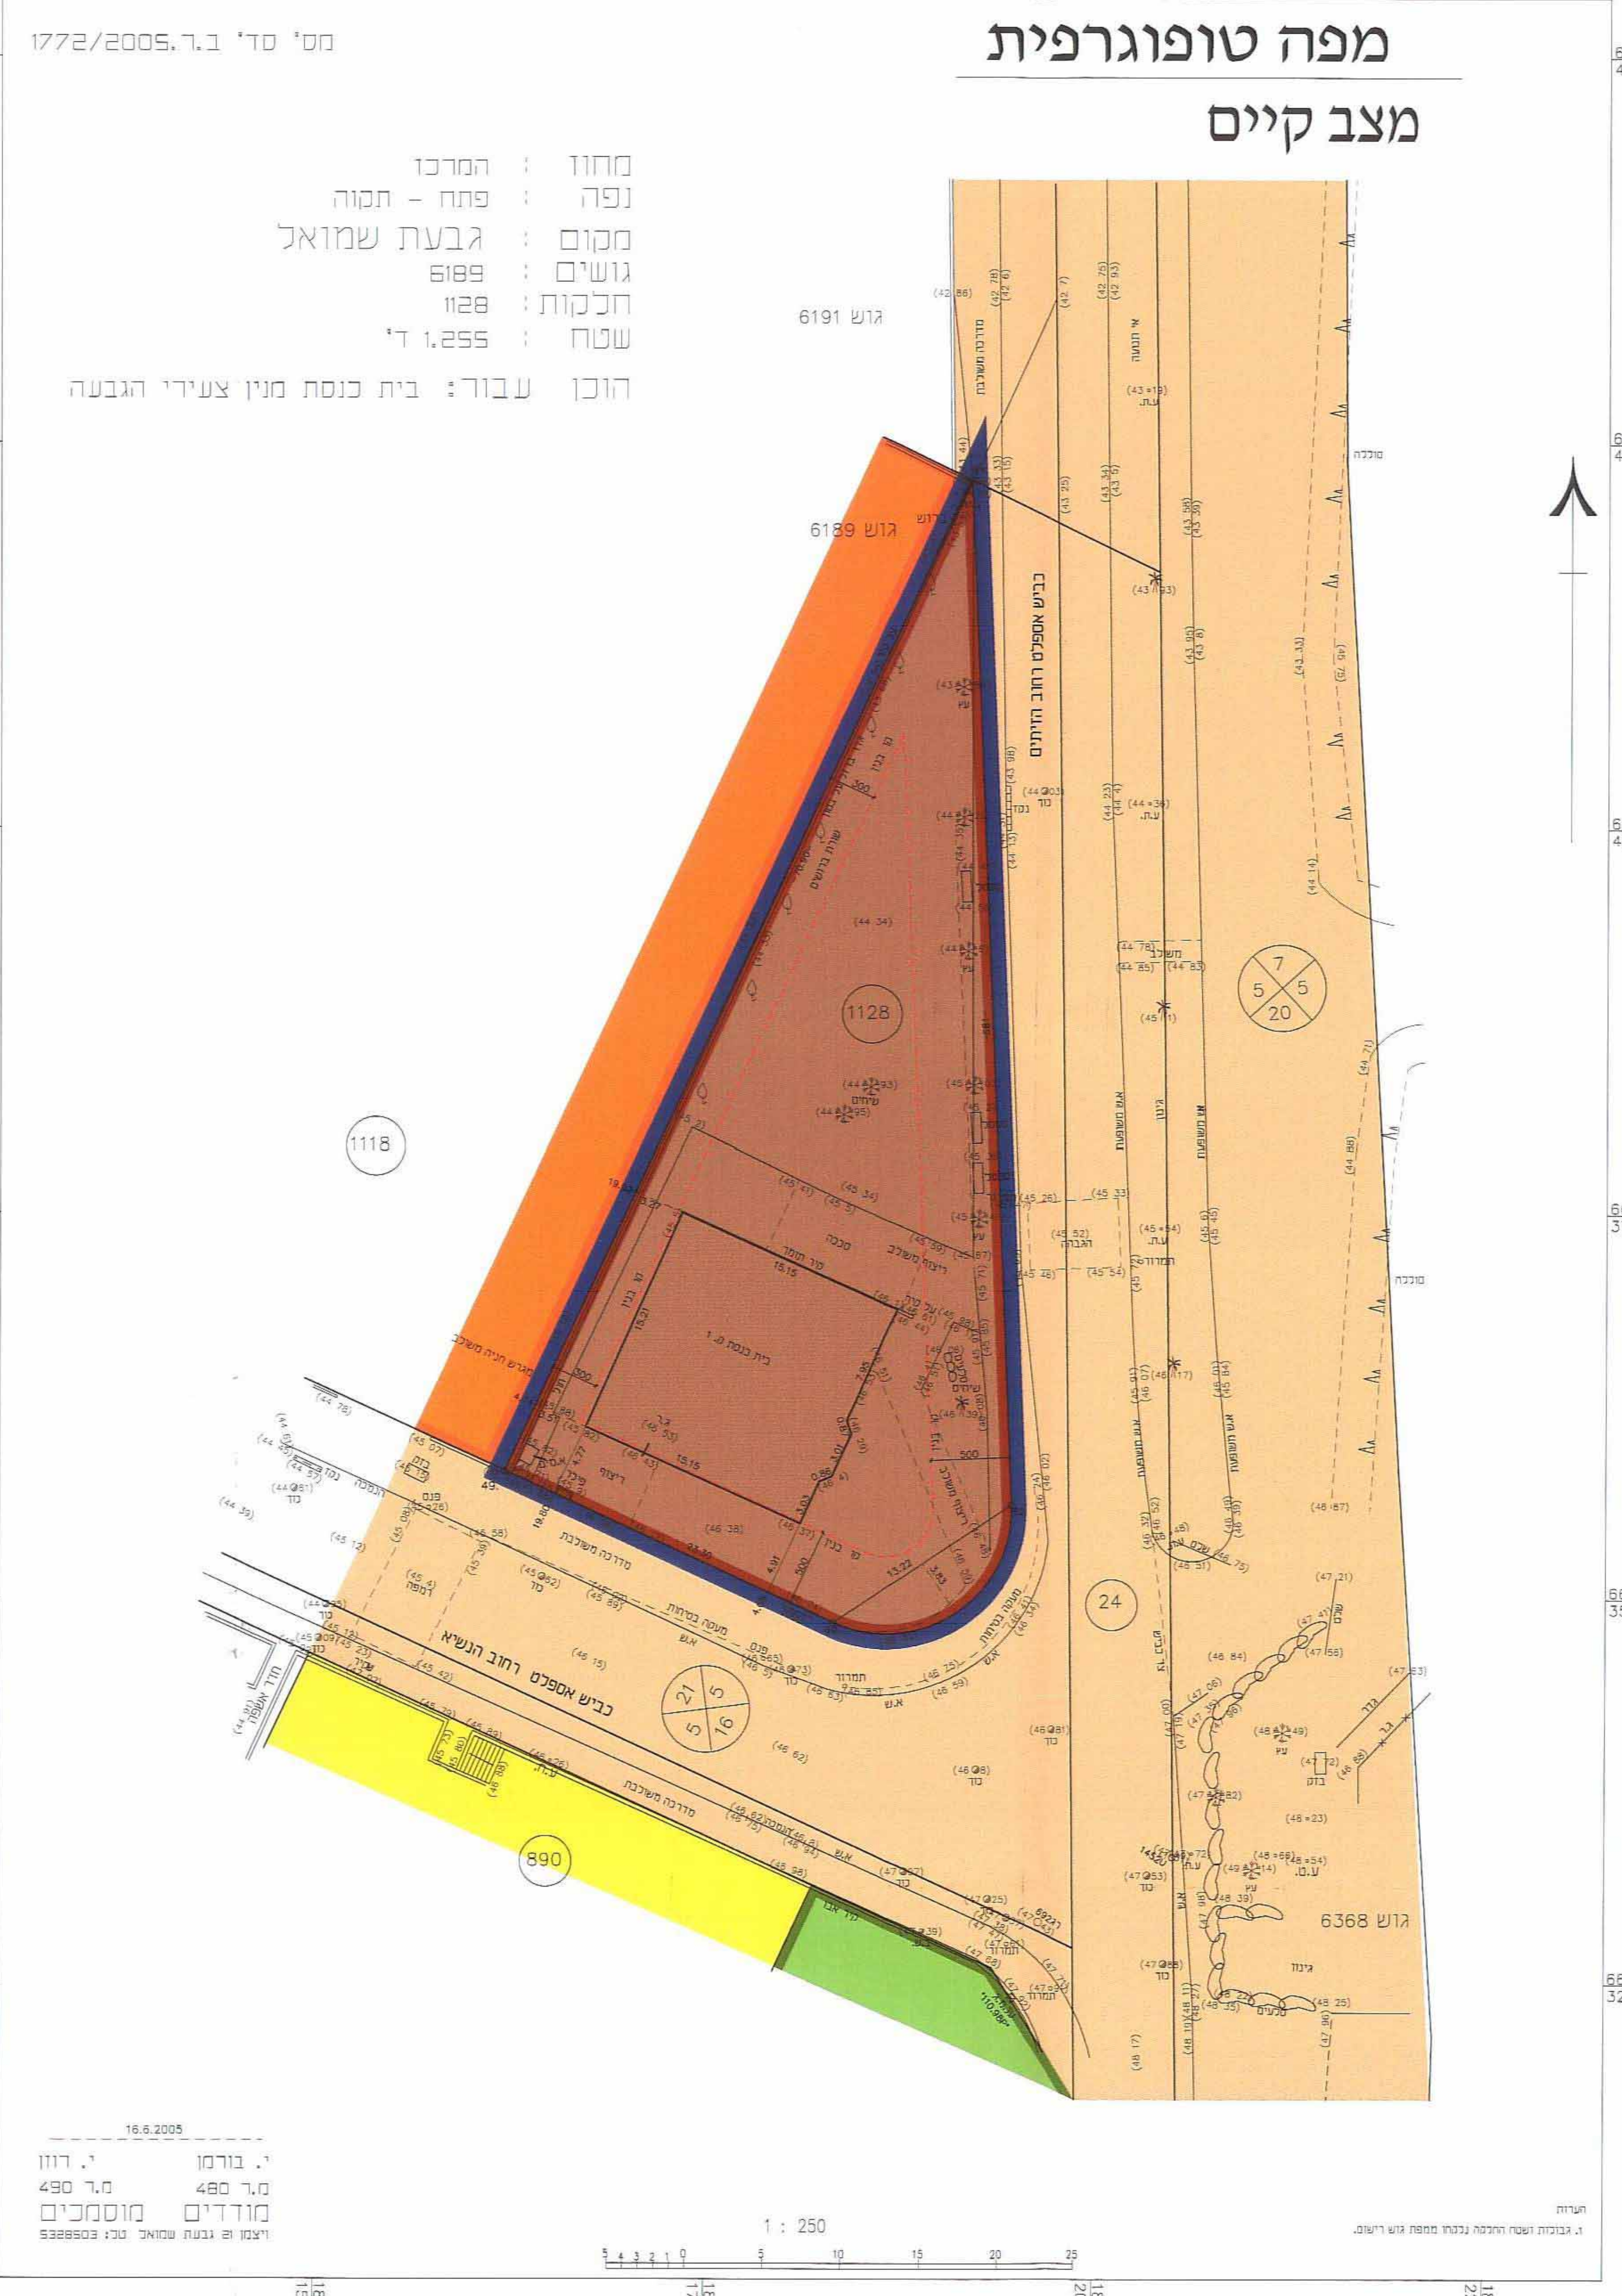

16.8.2005
י. בורמן
מ.ר. 490
מודדים מוסמכים
ויצלו או יבעת שמואל טכני 5388950

מפה טופוגרפית
מצב מוצע

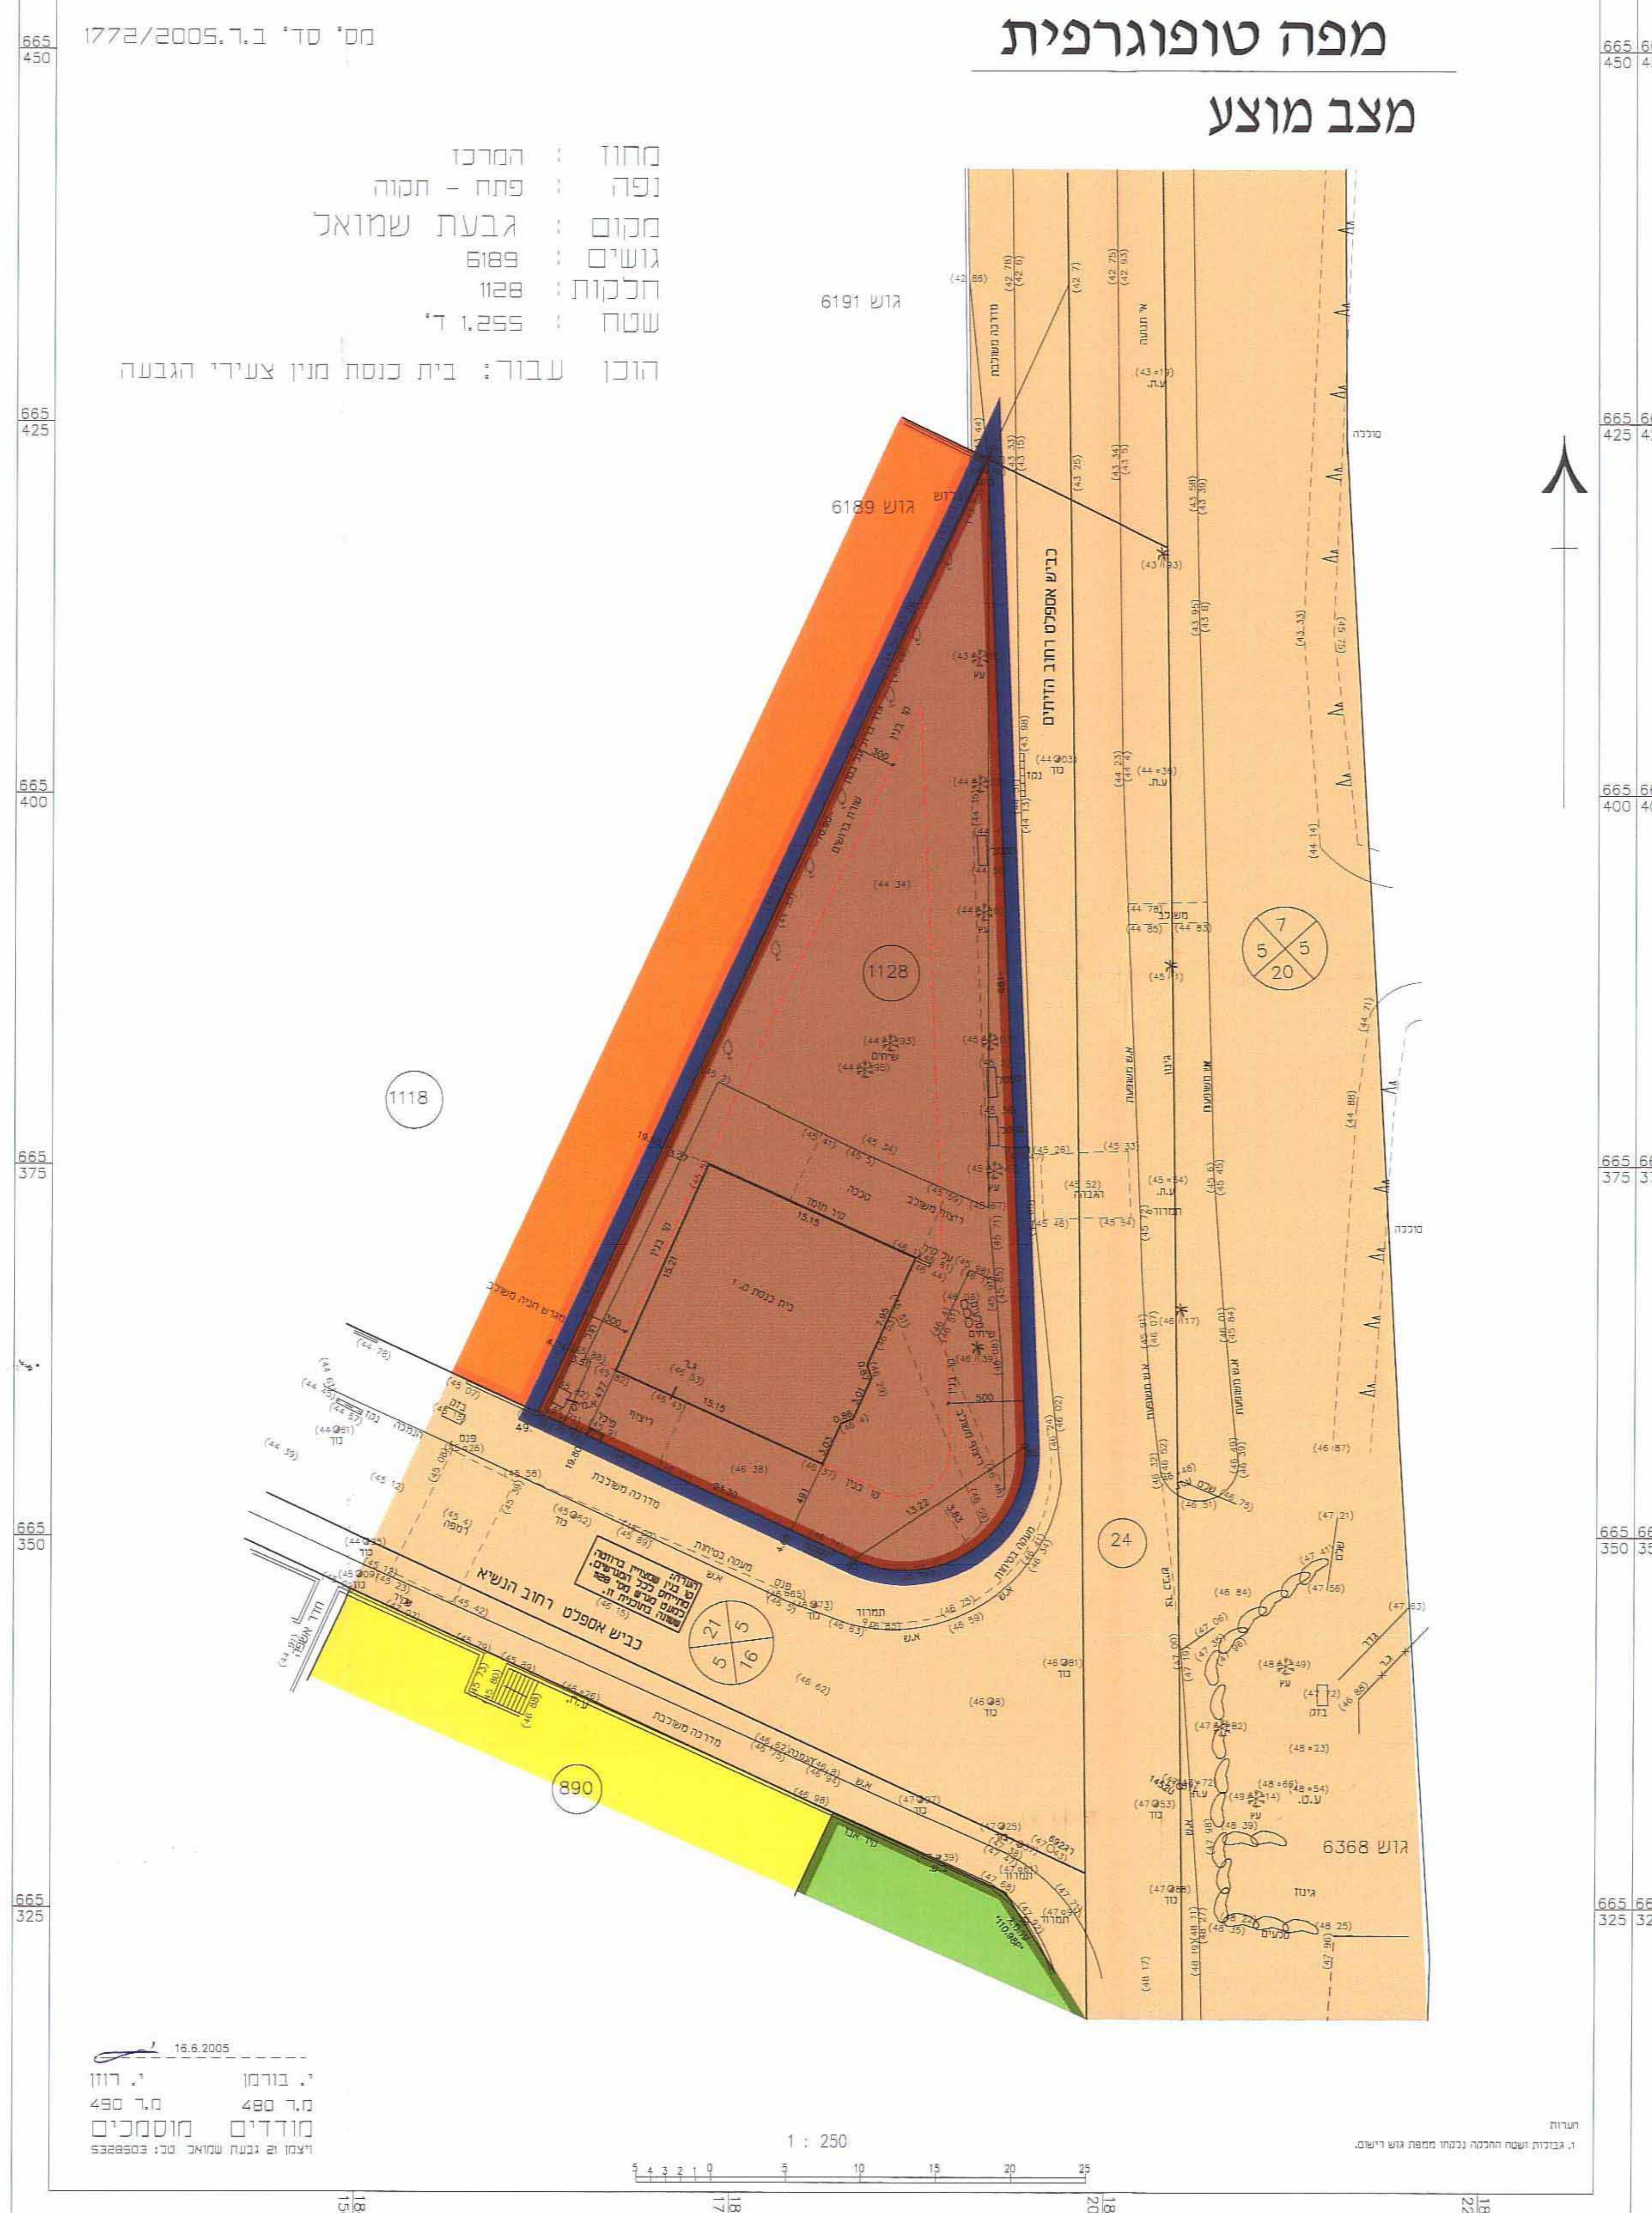

16.8.2005
י. בורמן
מ.ר. 490
מודדים מוסמכים
ויצלו או יבעת שמואל טכני 5388950

מחוז : המרכז
נפה : פתח - תקוה
מקום : גבעת שמואל
גושים : 6189
חכמות : 1128
שטח : 1.255 ד'
הוכן עבור : בית כנסת מנין צעירי הגבעה

מחוז : המרכז
נפה : פתח - תקוה
מקום : גבעת שמואל
גושים : 6189
חכמות : 1128
שטח : 1.255 ד'
הוכן עבור : בית כנסת מנין צעירי הגבעה