




תכנית מס' נתמק 35/700

תניה דחי אנילביץ - רמתאפרים
תכנית חמור מקומית ברמת אפרים
נתמק 35/700



תשריט קווי בנין

שם חלקה	מספר חלקה	שם חלקה
מחוז	מחוז	מחוז
מרחב תכנון	מרחב תכנון	מרחב תכנון
רשות מקומית	רשות מקומית	רשות מקומית
שטח חקלאית	שטח חקלאית	שטח חקלאית
שטח מיועד	שטח מיועד	שטח מיועד

תשריט התמצאות קנ"מ 1:5000

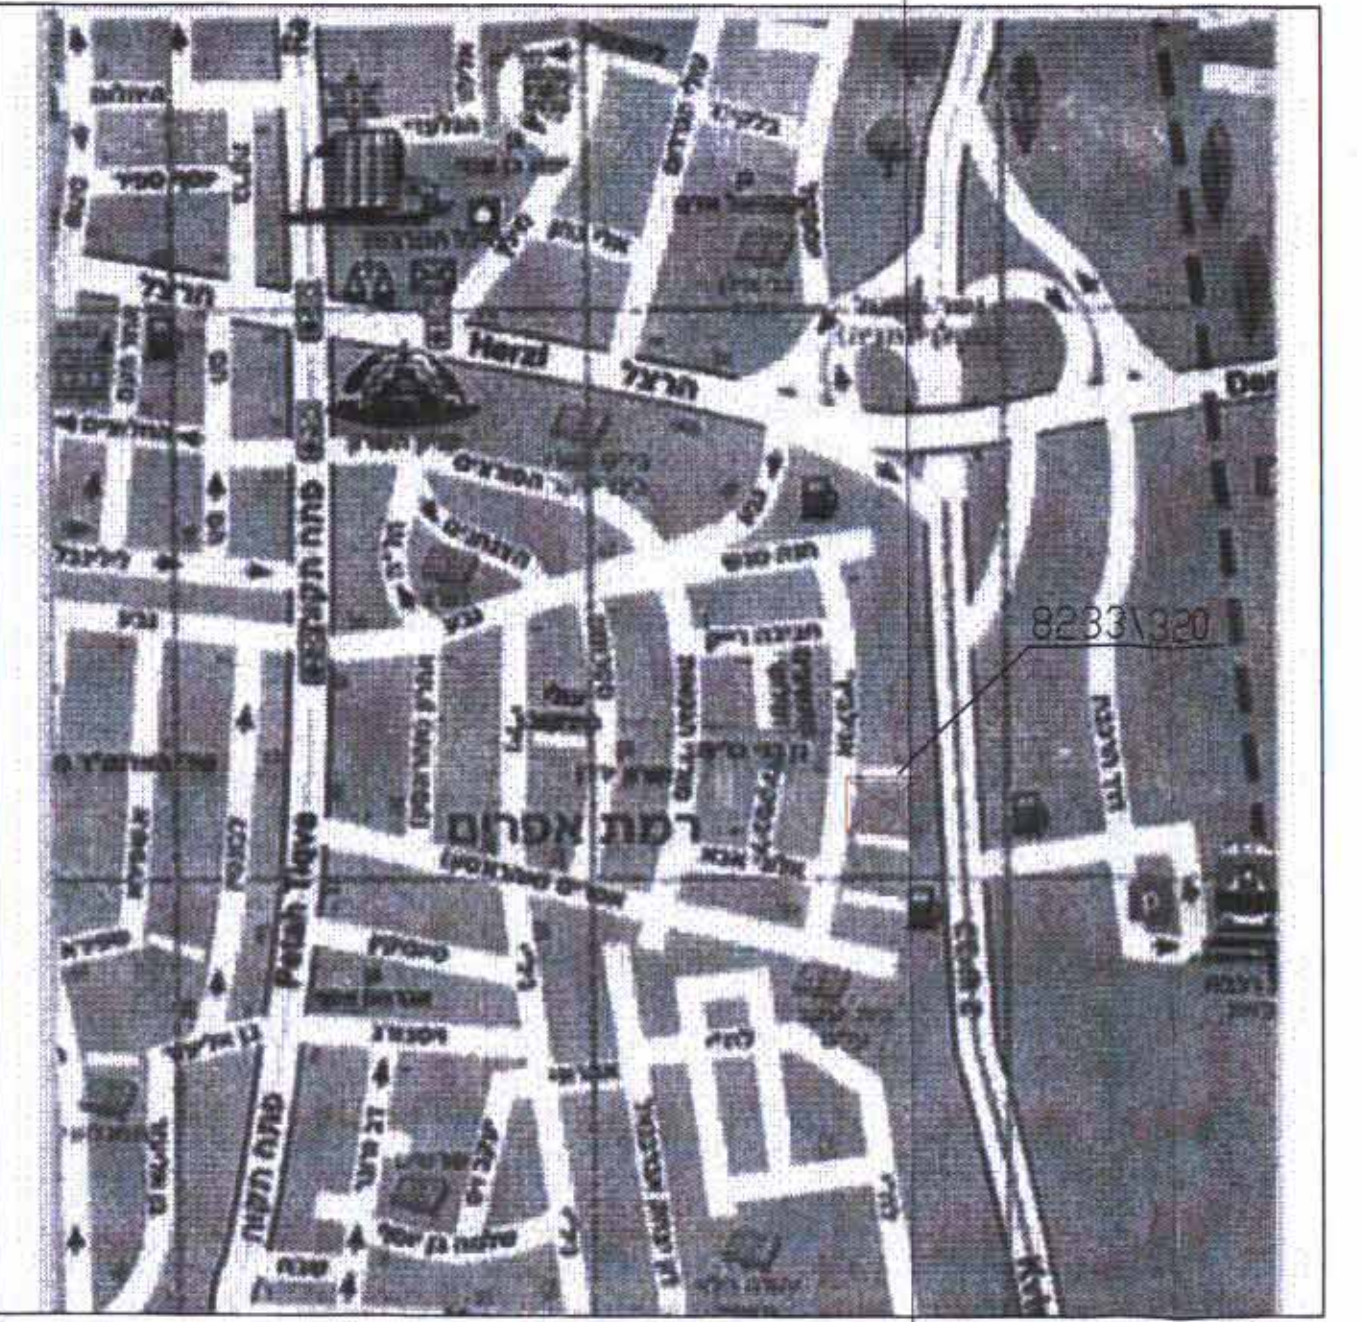

תשריט סביבה קנ"מ 1:2500 לפי תכנית הגוש

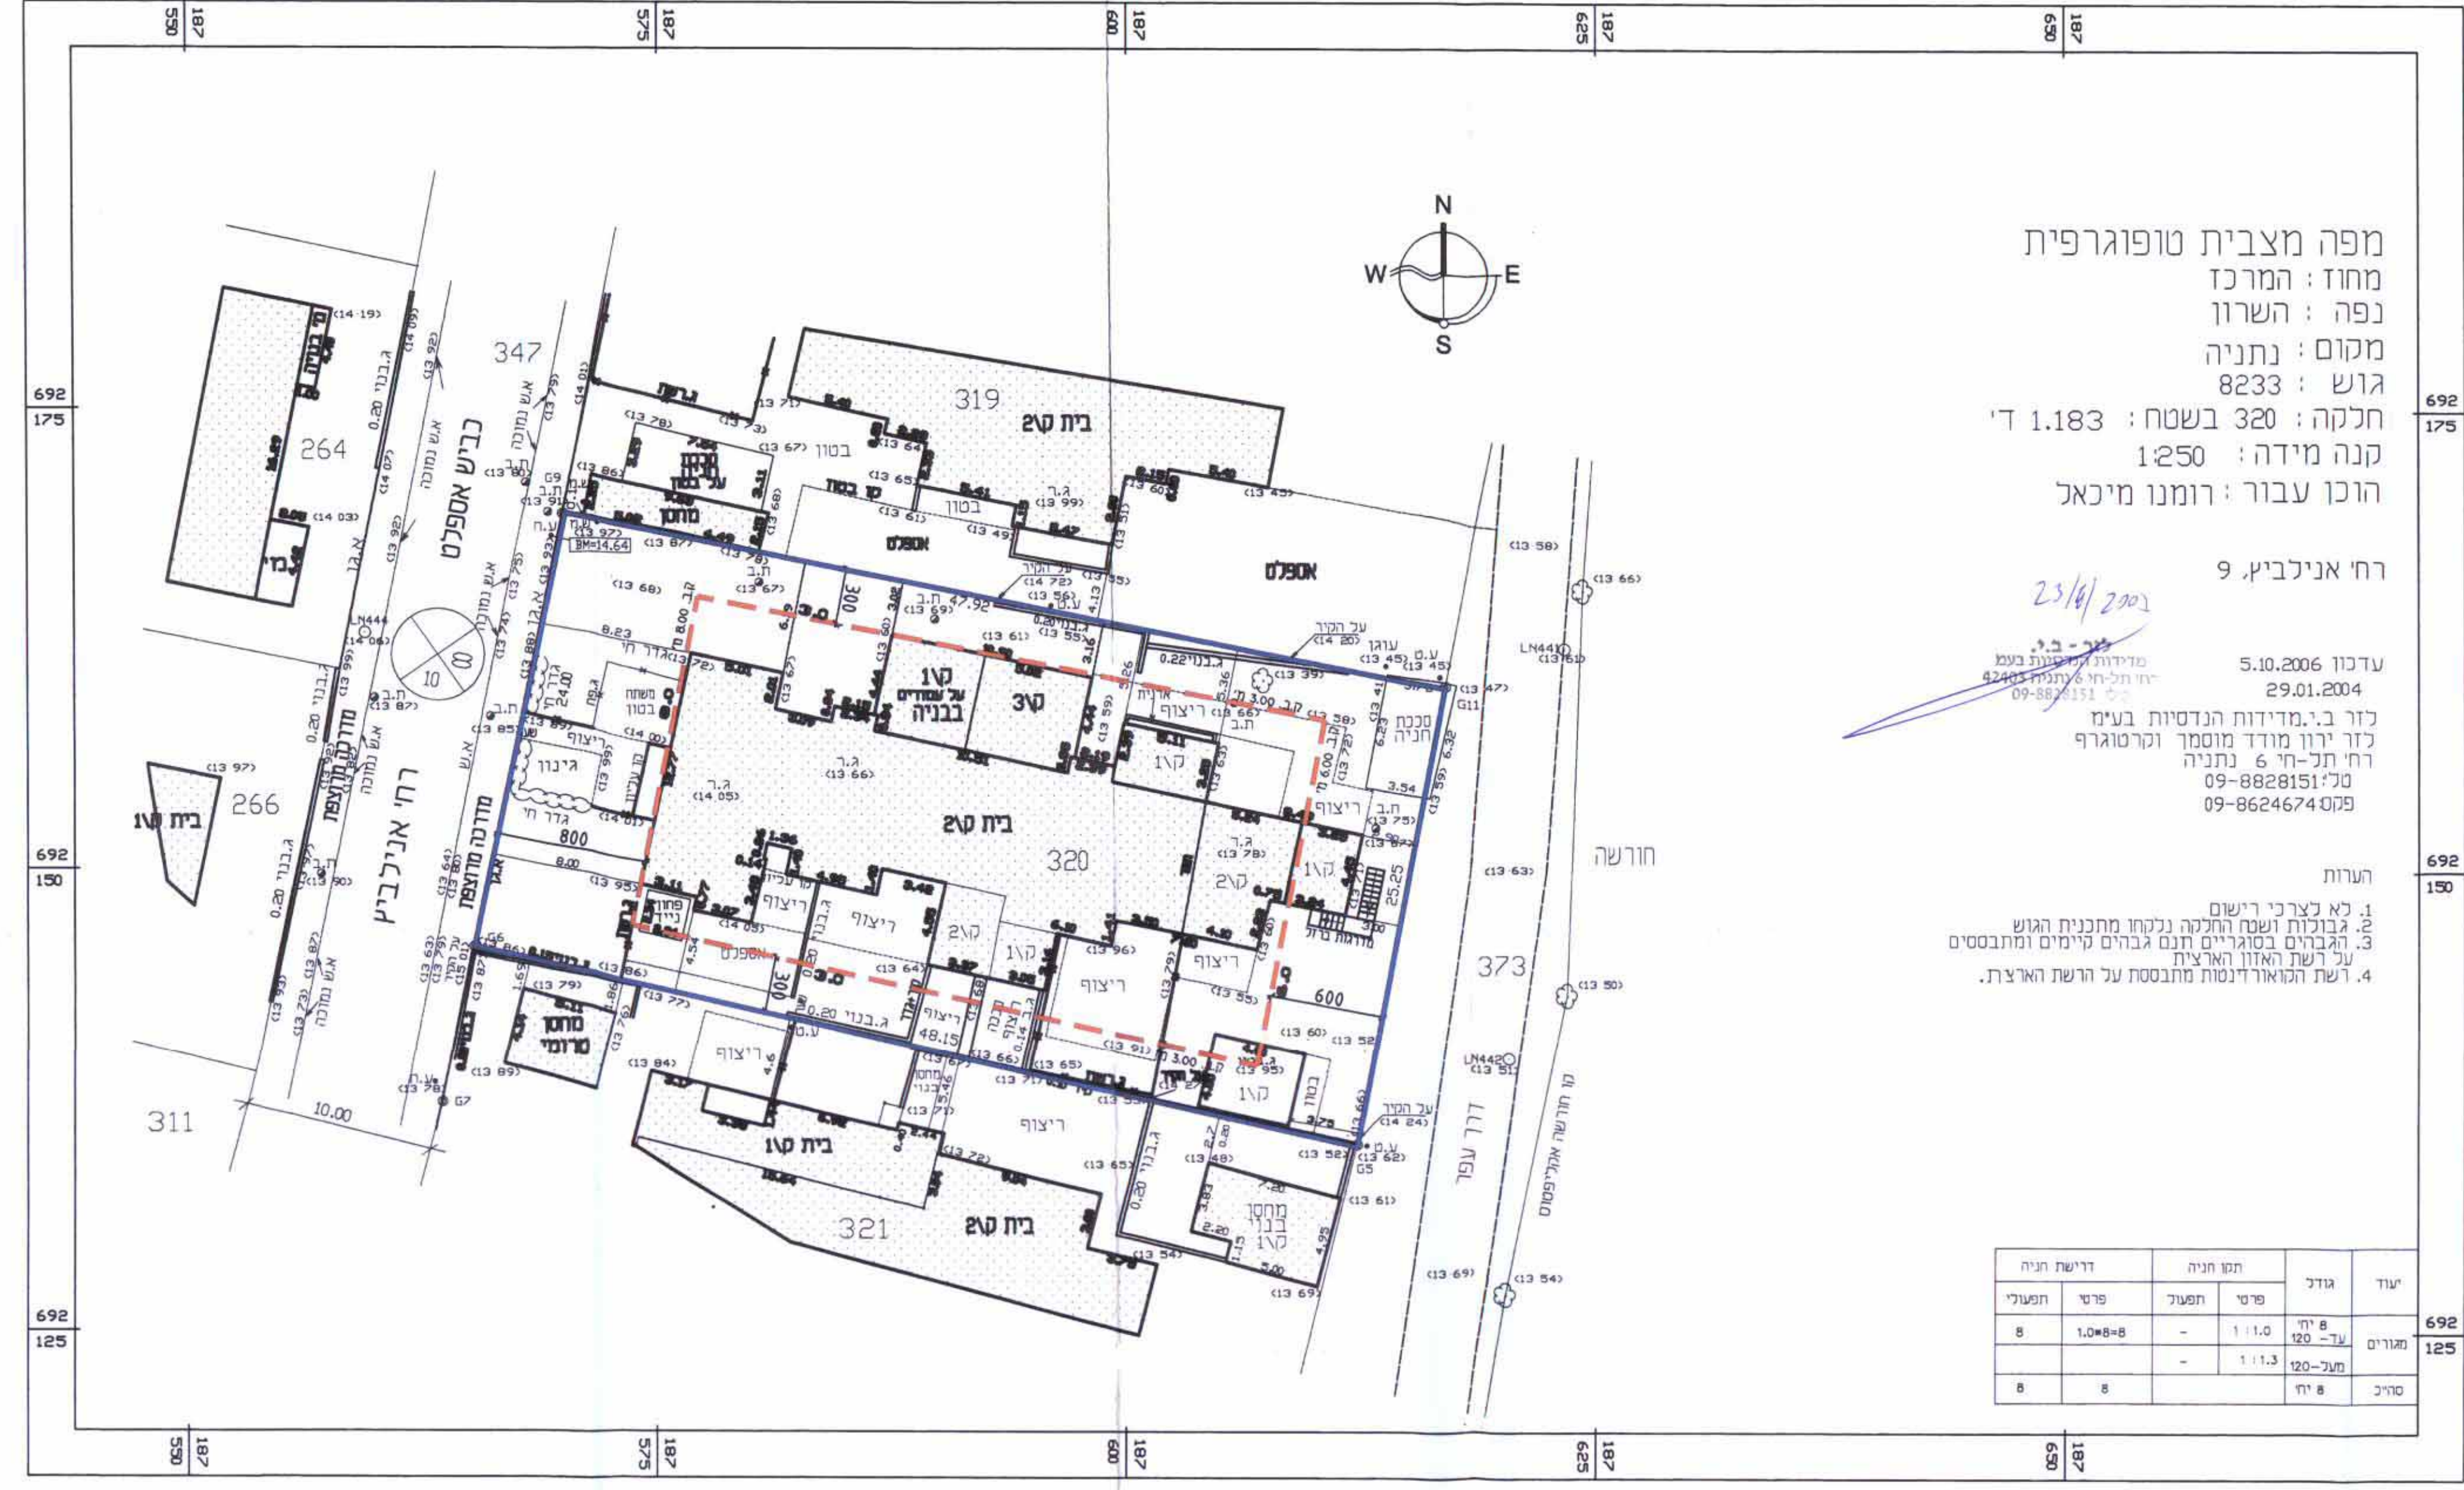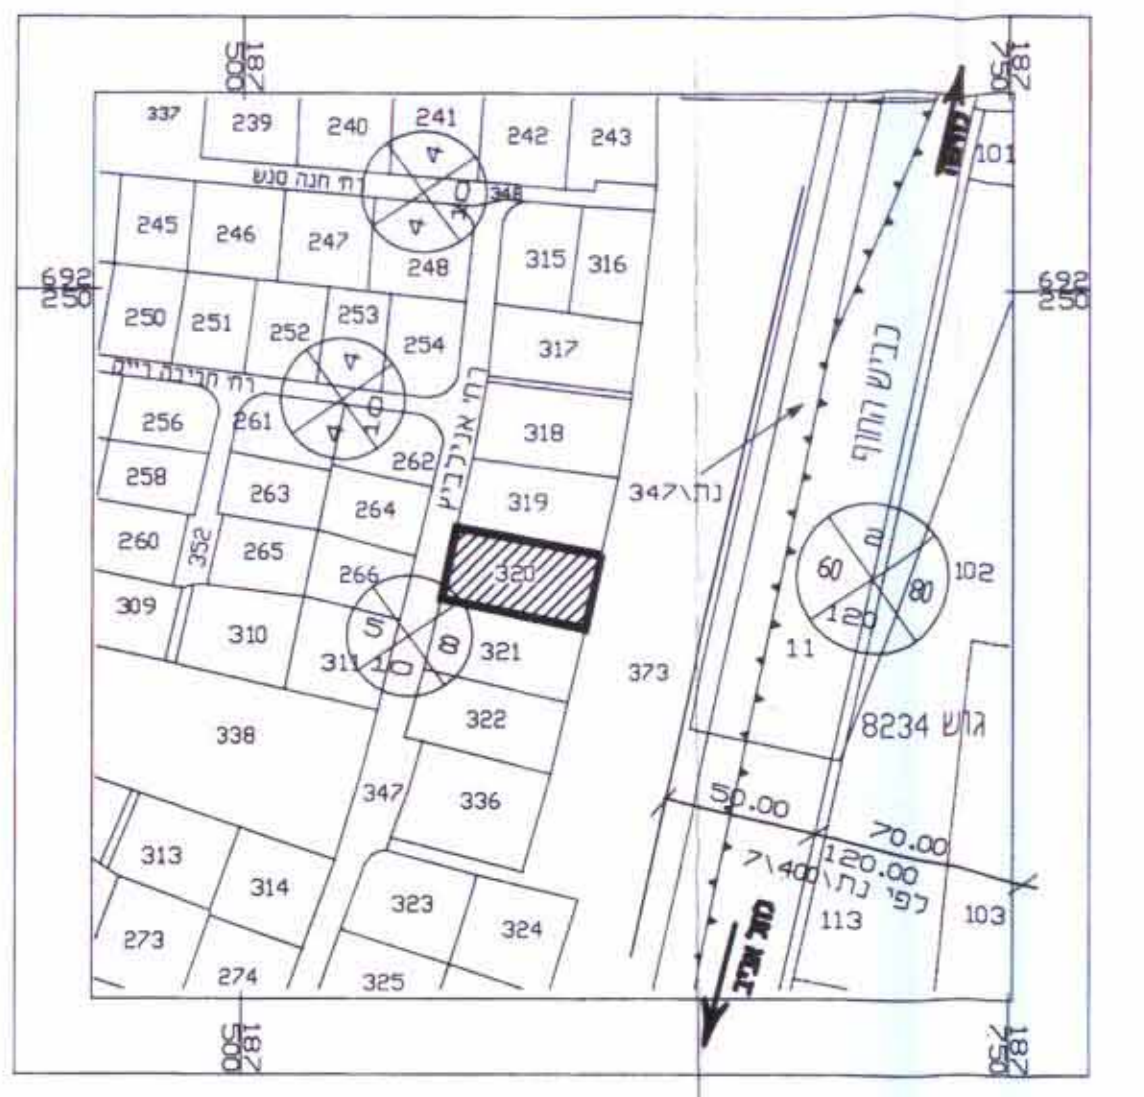


מפה מצבית טופוגרפית
מחוז : המרכז
נפה : השרון
מקום : נתניה
גוש : 8233
חלקה : 320 בשטח 1.183 ד'
קנה מידה : 1:250
הוכן עבור : רומנו מיכאל

רח' אנילביץ, 9
עדכון 5.10.2006
29.01.2004
לד"ר ירון מורד מומחה וטרטורף
רח' תל-זהר 5 נתניה
טל: 09-8822151
פקס: 09-8624674


הערות
1. לא נבדקו רישום
2. נבדקו ושקף הולקה ונכחו מתכנית הגוש
3. גובהים במסגרת חגם גבוהים ימיים ומתבססים
על רשת הארץ הארץ
4. רשת הארץ נבדקה מתבססת על רשת הארץ.

יעוד	גודל	חצו תניה	דרישת תניה
מגורים	8 ח"י	1.11.0	-
מסחר	8 ח"י	1.11.3	-
מס' 8	8	-	1.04*8

מצב קיים 1:250 קנ"מ

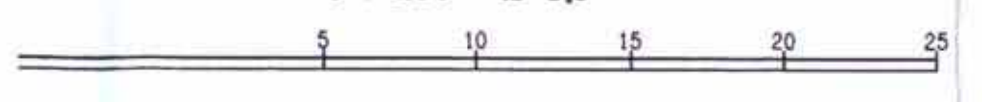

מצב מוצע 1:250 קנ"מ

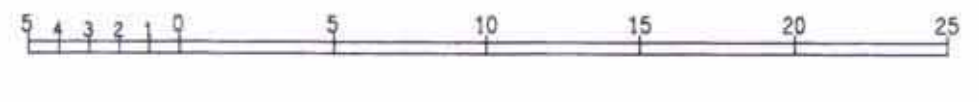

חומות מוסד התכנון :

שלב:	מחזורי: 2	תאריך: 03/05/06
חומר:	03/05/06	03/05/06
בעל חקיקה:	03/05/06	03/05/06
שם התכנית:	03/05/06	03/05/06
אישור:		