


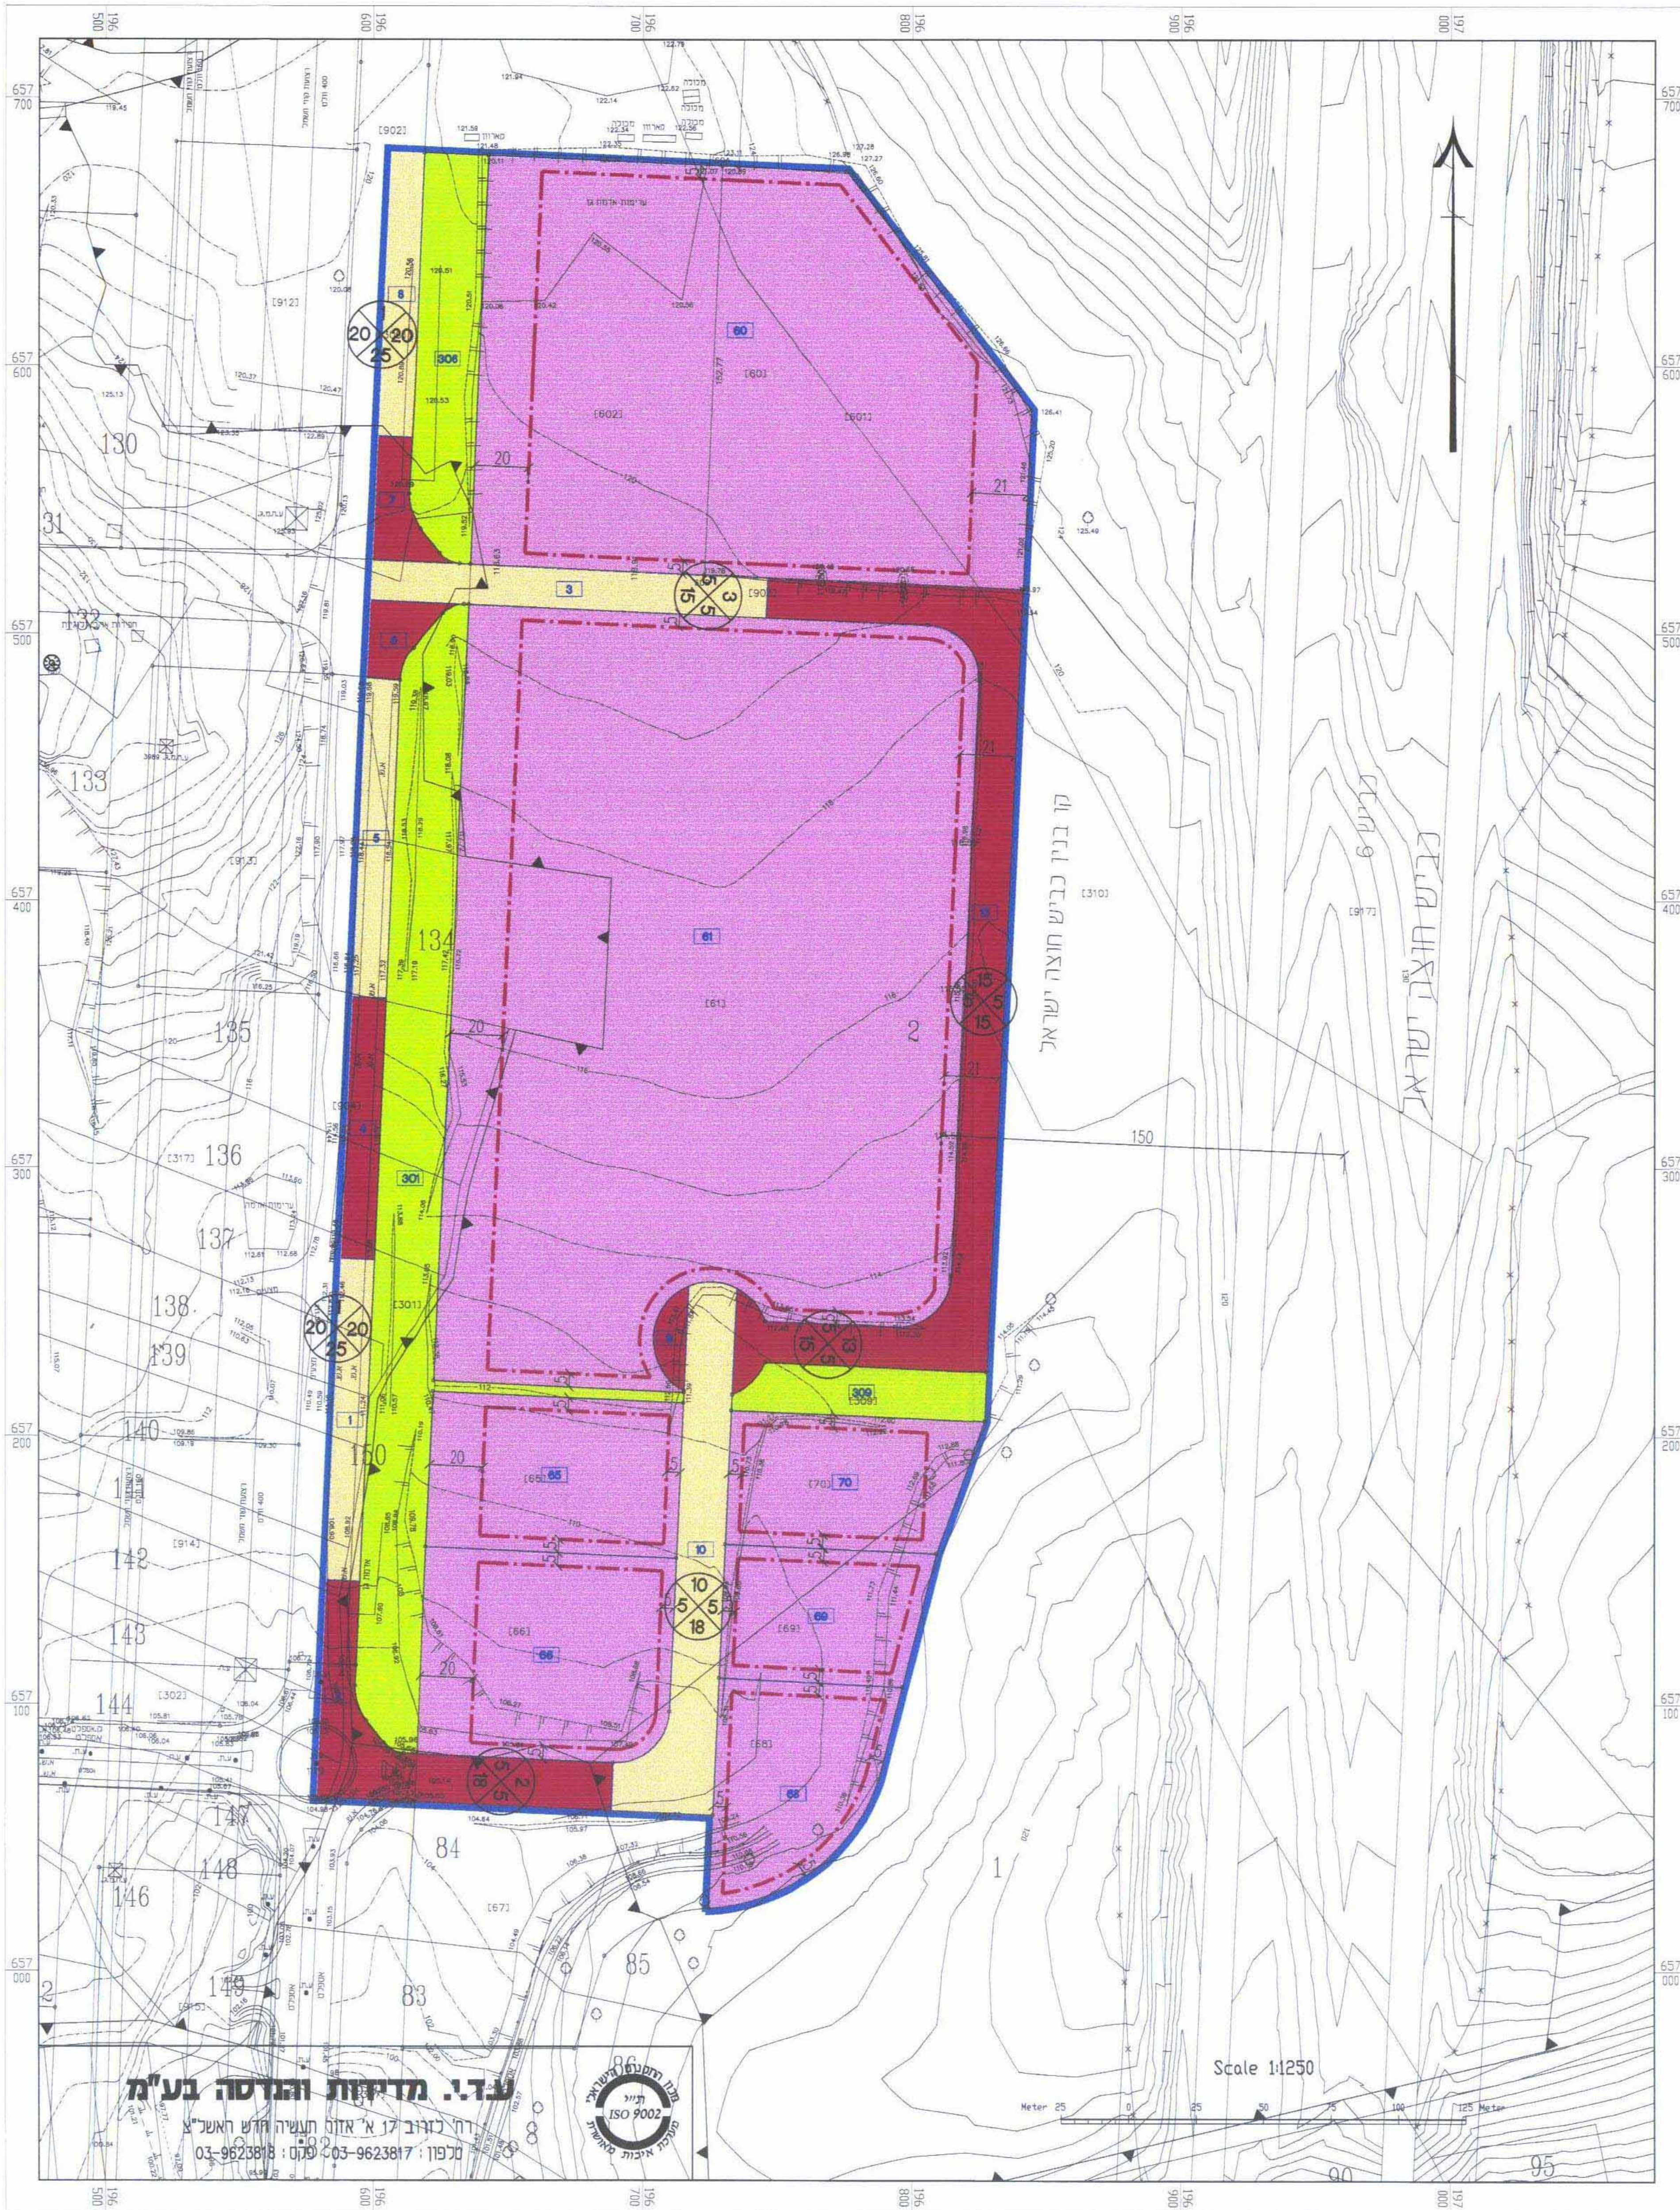










# מקרא מצב מאושר



-  תעשה
-  שטח ציבורי פתוח
-  דרך מאושרת
-  דרך מוצעת
-  מס' מגרש
-  גבול תכנית
-  קו בנין
-  גבול גוש
-  מס' הדרך
-  קו בנין
-  רוחב הדרך

מארחי-יחידה ומתן-פרטים ובכפוף כללים  
אישור תוכנית  
שם:  
החברה:

**ע.ד.י. מדידות והנדסה בע"מ**  
רח' כרמל 17 א' אזור תעשייה חולש ראשון  
תל אביב 6100101  
טלפון: 03-9623817 פקס: 03-9623818



מצב מאושר קב"מ 1:1250  
( ע"פ תכנית גזלמקאו18\40 )