


מקרא מצב מוצע

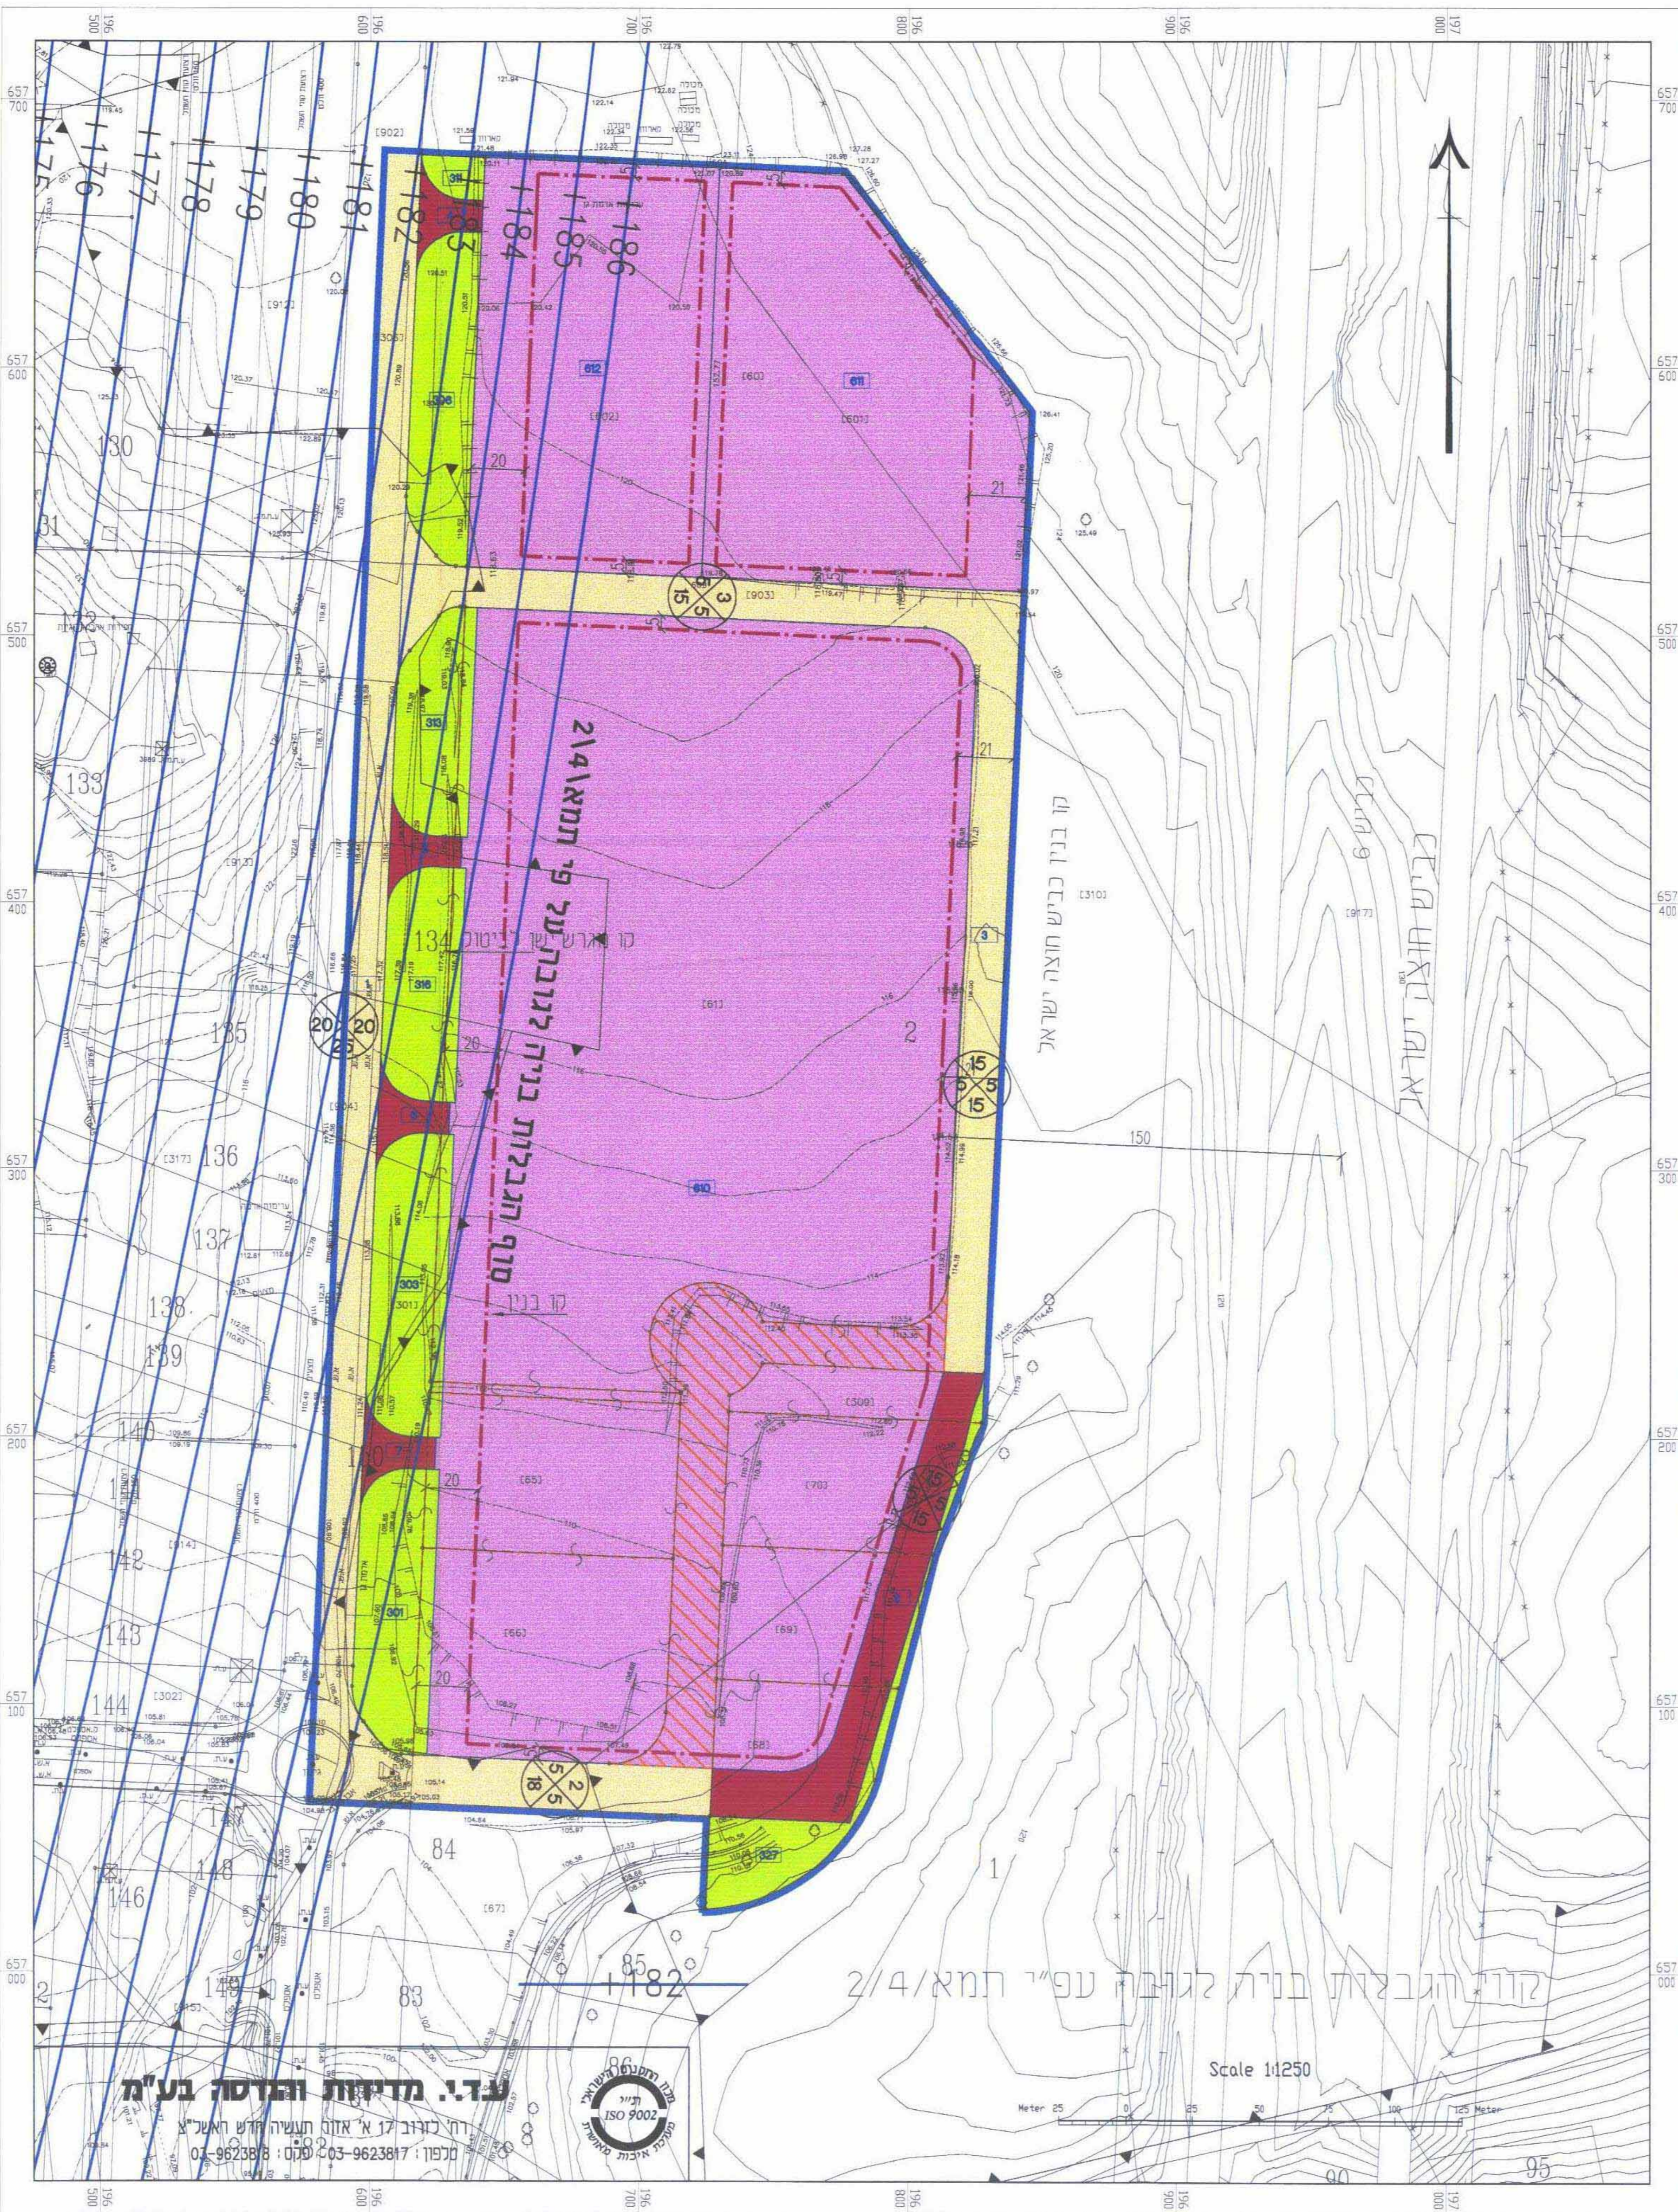

-  תעשה
-  שטח ציבורי פזוח
-  דרך מאושרת
-  דרך מוצעת
-  דרך/מסילה כביטול
-  מס' מגרש
-  גבול תכנית
-  קו מגרש כביטול
-  קו בנין
-  גבול גוש
-  מס' הדרך
-  קו בנין
-  רוחב הדרך
-  קו הגבלת בניה לגובה ה עפ"י תמא/2/4

נאמץ-החול ומודע-הקרקע ויגוסים כמים
 אוספות אגרון
 אשרה לתיבת איו ועדה
 ט"ס
 הדיפת

ע.ד.י. מדידות ומדידה בע"מ

רח' לרזוב 17 א' אזור תעשייה חדש חש"צ
 מלפון: 03-9623817 סקס: 03-9623818



Scale 1:1250

