

תקבל ביום
מס' תכנית
מס' חקיקה
מס' חקיקה

תכנית מס' נת/מק\36\650

מגורים, צפון נתניה

שינוי לתכנית מתאר נת/7/400
ולתכנית מפורטת נת/3

נספח קורי בנין

איווד וחלוקה	סמכות ראשית	אופי התכנית
-	ועדה מקומית	תכנית עינת מכוחה להוציא היתרים

מחוז:	מרכז
מרחב תכנון מקומי:	נתניה
רשות מקומית:	נתניה
שטח התכנית:	1.661 מ"ר
קנה מידה:	1 : 250

גושים וחלקות בתכנית:

גוש	סוג הגוש	חלקות בשלמותן	חלקי חלוקות
8322	מוסדר	55	81

חותמות מוסד התכנון:



שלב:	הגשה	מהדורה:	תאריך:
שלב 1: עיבוד	1	1	04.04.2006
שלב 2: עיבוד	2	2	18.10.06
שלב 3: עיבוד	3	3	25.02.07


שמות והתימות:

יום התכנית	מס' יז"ר ארצה ישראל, ח.פ. 512341439 מס' רח' השומר 60, זכרון יעקוב ע"י רפאל אמרי מנ	מס' ח.פ. 31-234143
בעל הזכויות בקרקע	מינהל מרקעי ישראל ואזורים קבועים ומשפחה מחוז תל-אביב	מס' ח.פ. 050-5534681
עורך התכנית	אוריכל פגל עורך מתכננים רח' יפן 35, עין הרכזה, נתניה	מס' ח.פ. 09-8617533
מודד	לור ביימדיה הנדסית בע"מ לור ירון מודד מוסמך וטרטוגרף רח. תל-חי 6 נתניה	מס' ח.פ. 09-8624674005 / 09-86281511

מקרא מצב מאושר


- 59 גבול התכנית
- 59 מספר חלקה
- גבול גוש
- בין קיים
- קר בנין קיים
- מספר גוש 8322

מפה מצבית וטופוגרפית
מחוז: המרכז
נפה: השרון
מקום: נתניה
גוש: 8322
חלקה: 55 בשטח: 1.551 ד.
קנה מידה: 1 : 250
הוכן עבור: רפאל אמרי
רח. השושנה 7

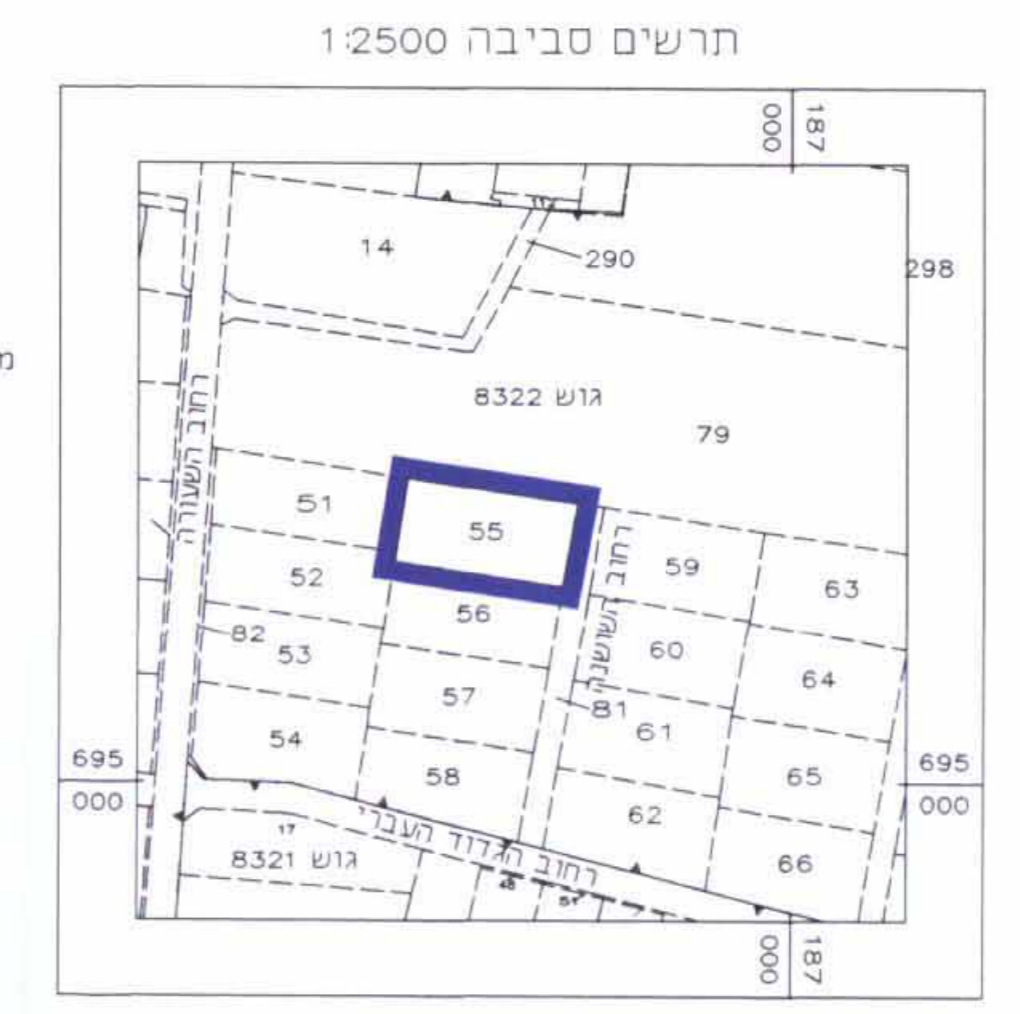

הערות:
1. גבולות ושטח החלקה נלקחו ממפת הגוש.
2. האבהים בסוגריום הינם קיימים ומבוססים על רשת האבהים הארצית.
3. רשת האוארדינטות מבוססת על הרשת הארצית בדיגיטציה.
4. התכנית לא לצרכי רישום.

מצב מאושר קני"מ 1:250

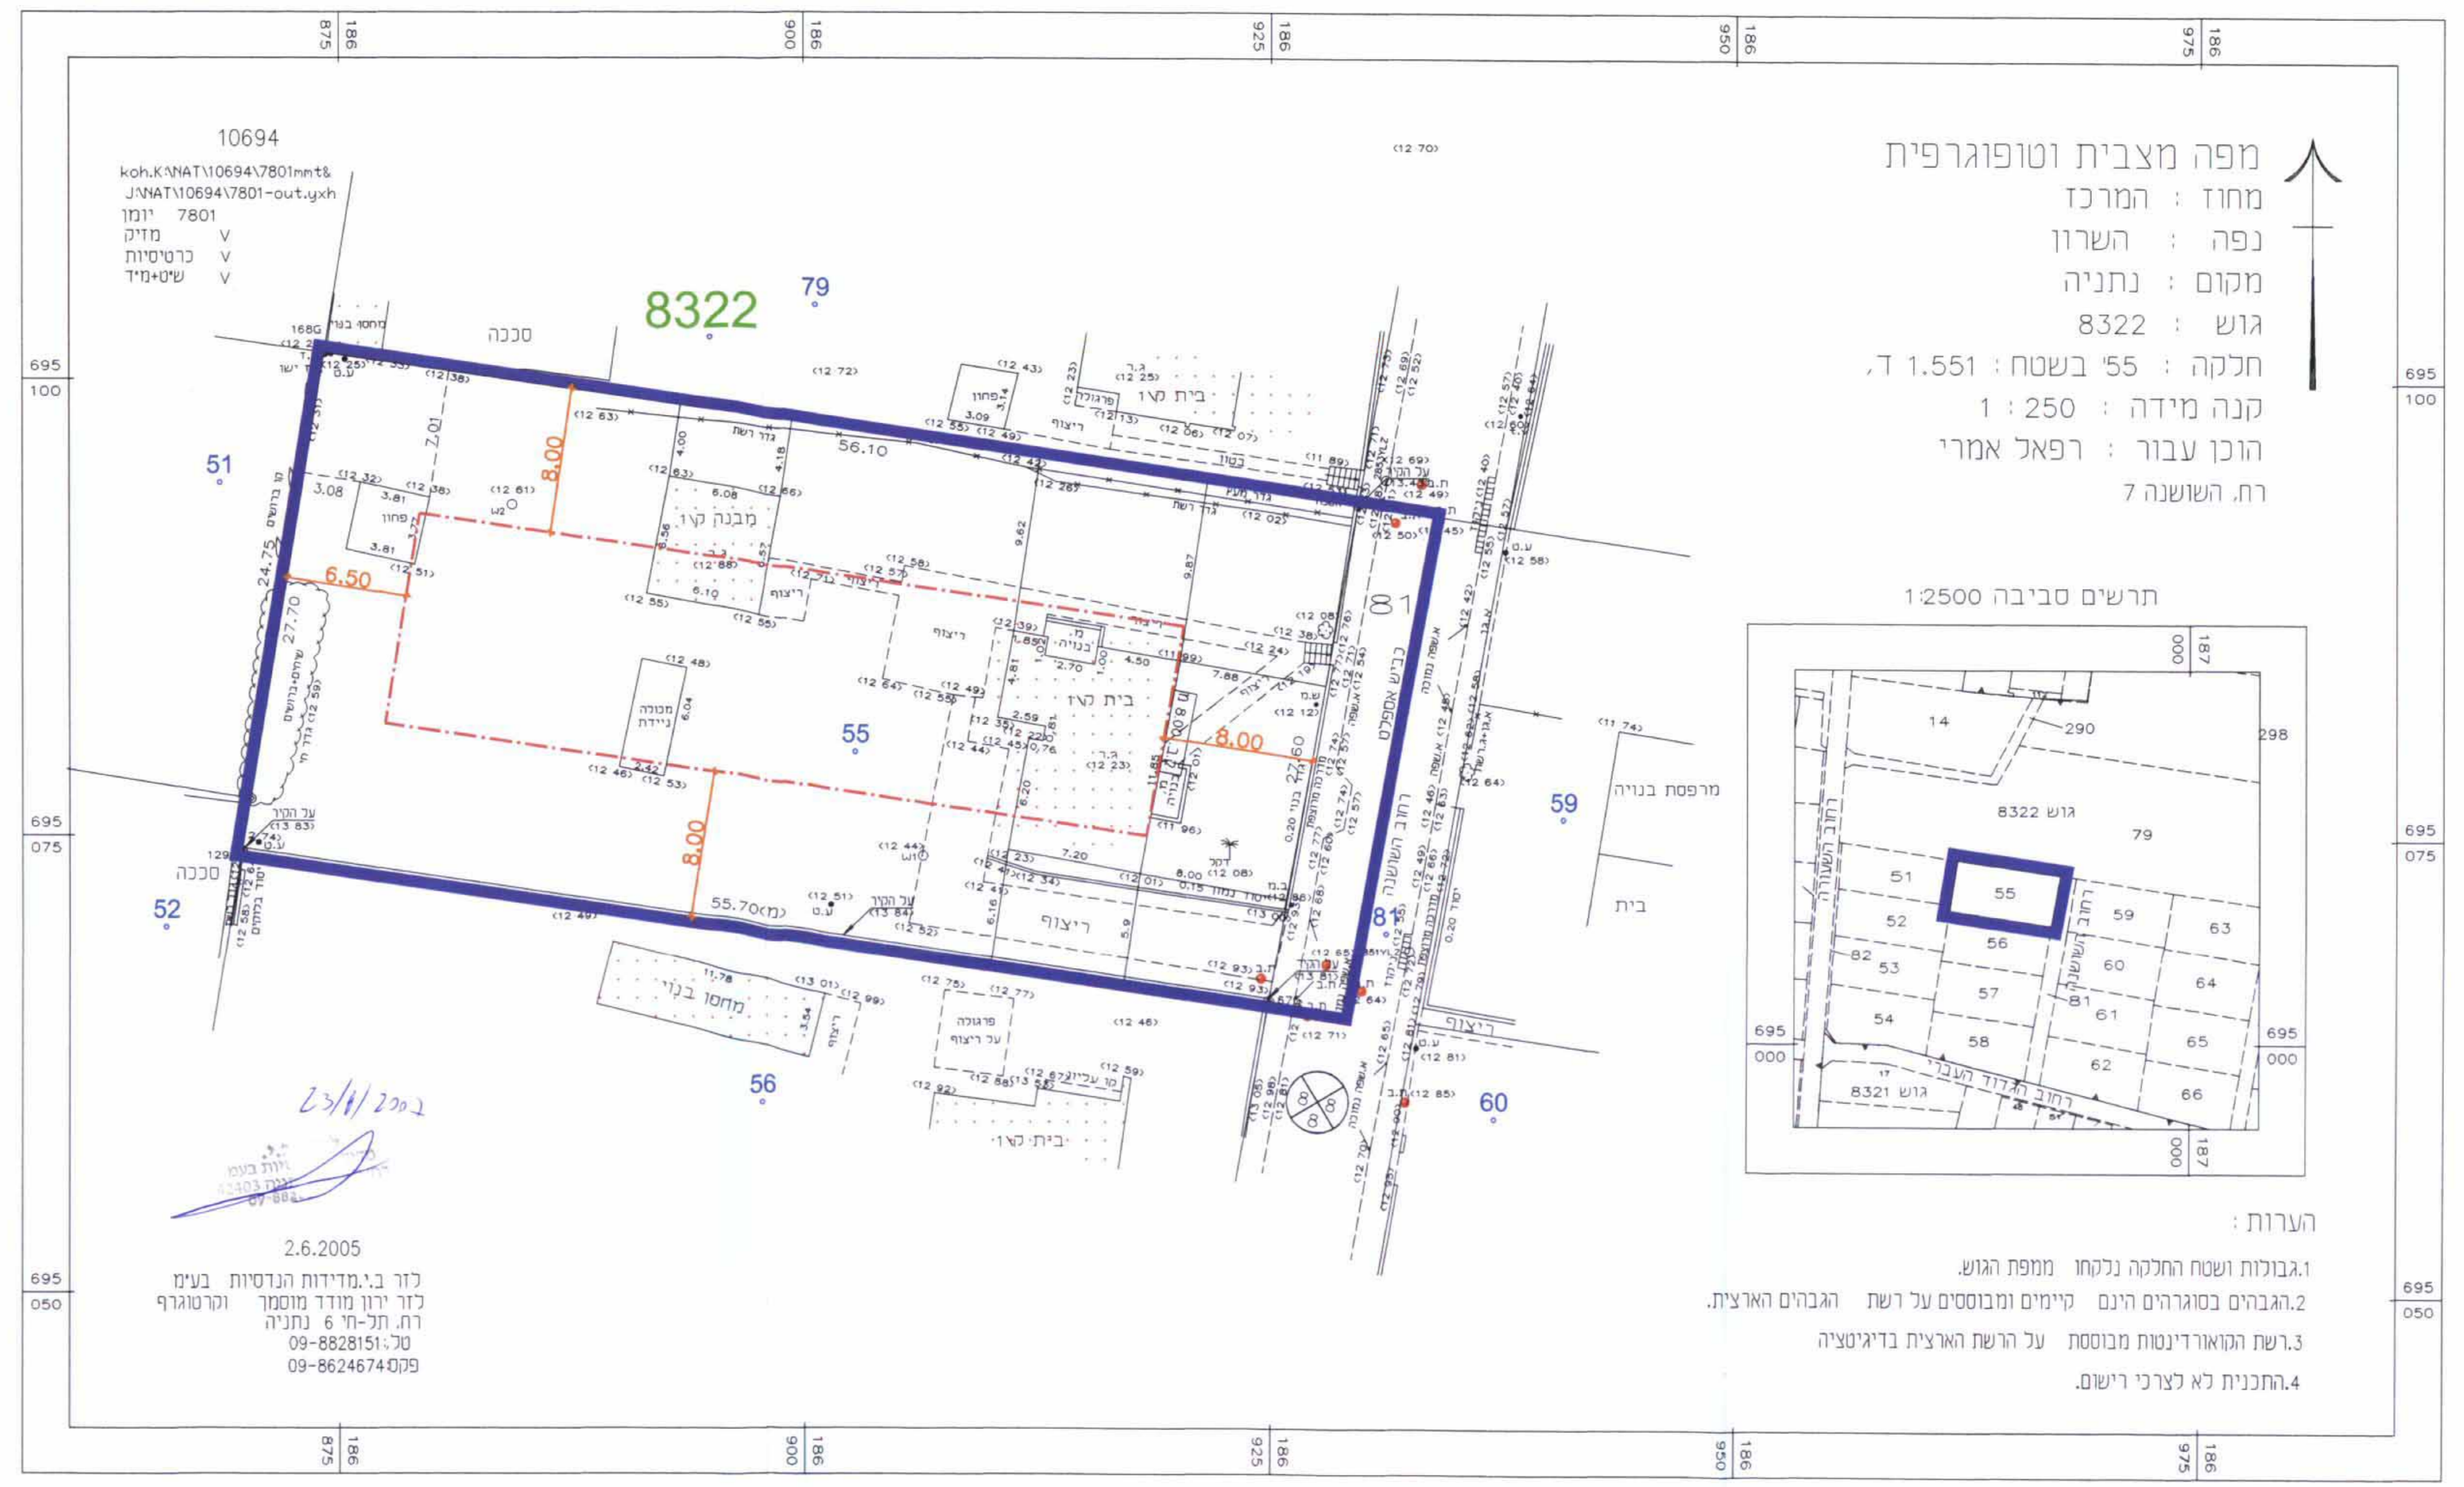

23/4/2007
לור ביימדיה הנדסית בע"מ
לור ירון מודד מוסמך וטרטוגרף
רח. תל-חי 6 נתניה
טל: 09-86281511
פקס: 09-8624674005

מקרא מצב מוצע


- 59 גבול התכנית
- 55 מספר חלקה
- מספר תא שטח
- גבול גוש
- בין קיים
- קר בנין קיים
- מבנה להריסה
- מספר גוש 8322

מפה מצבית וטופוגרפית
מחוז: המרכז
נפה: השרון
מקום: נתניה
גוש: 8322
חלקה: 55 בשטח: 1.551 ד.
קנה מידה: 1 : 250
הוכן עבור: רפאל אמרי
רח. השושנה 7



הערות:
1. גבולות ושטח החלקה נלקחו ממפת הגוש.
2. האבהים בסוגריום הינם קיימים ומבוססים על רשת האבהים הארצית.
3. רשת האוארדינטות מבוססת על הרשת הארצית בדיגיטציה.
4. התכנית לא לצרכי רישום.

מצב מוצע קני"מ 1:250

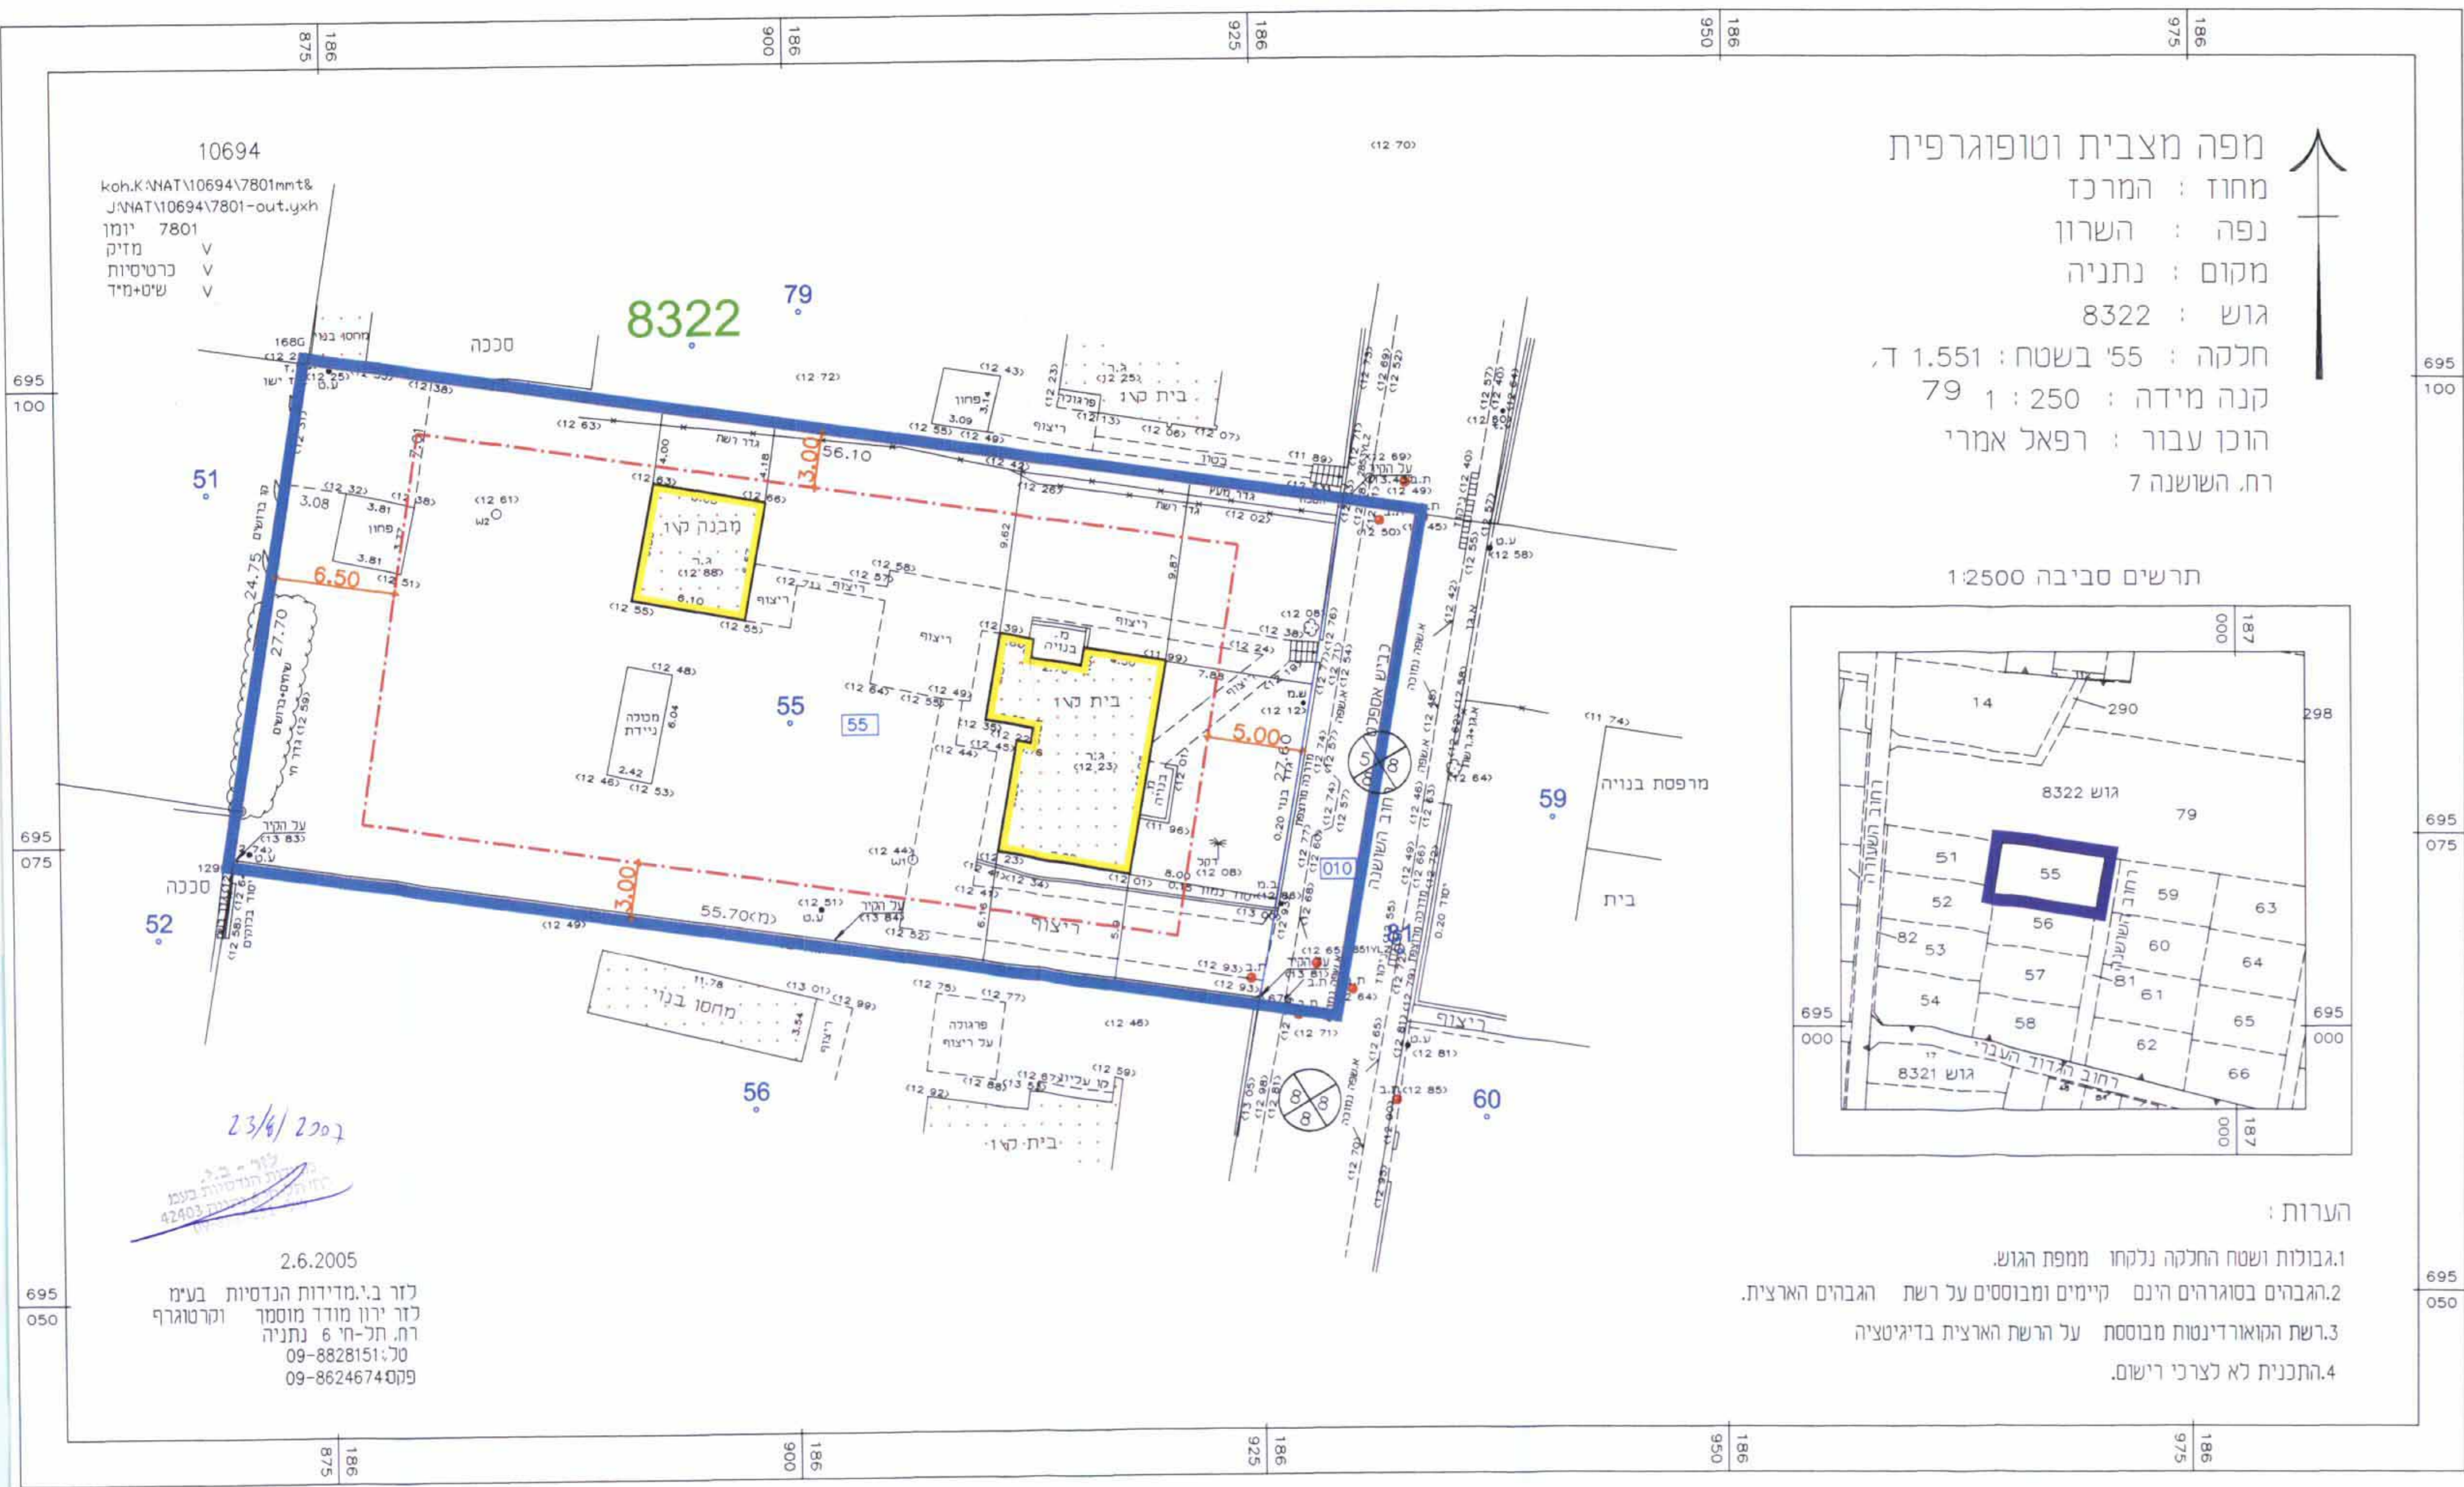

23/4/2007
לור ביימדיה הנדסית בע"מ
לור ירון מודד מוסמך וטרטוגרף
רח. תל-חי 6 נתניה
טל: 09-86281511
פקס: 09-8624674005