

שם התכנית: רנ"ב/מתק/ו/441/2008
שם התכנית: מבנה מגורים ברח' אחד העם 25
סוג התכנית: תכנית מתאר מקומית

4 יחידות דיור נלא תוספת שטח 2 יחידות גן, 1 יחידת בקומה ראשונה
יחידת בקומה שניה תוספת ניצול חלל הגן


מחוז מרכז
מרחב תכנון מקומי
ועדה מקומית לתכנון רעננה



שטח התכנית 0.574 דונם
קנה מידה 1:250
הקרקע הבכולה בתכנית:
גונע 6581 חלקה 132


שלב	מספר מהדורה	תאריך עדכון
הגשה	1	20.01.08

חותמות מוסד התכנון

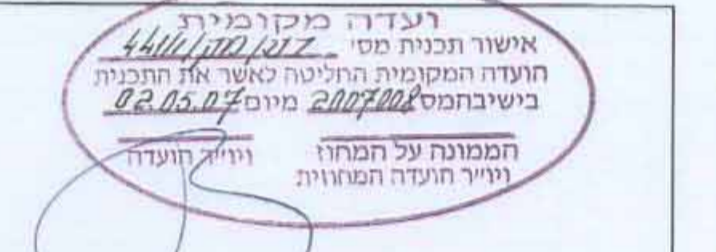


תאריך	חתימה	שם ומספר תאגיד/שם רשות מקומית	מספר רשות	שם פרטי ומספרה	מינוח התכנית
20.01.08		י. מילר	53331674	יוסף מילר	מינוח התכנית
20.01.08		י. מילר	53331674	יוסף מילר	יוס בפועל
20.01.08		י. מילר	53331674	יוסף מילר	בעני עניין בקרקע
20.01.08		רשיון 32167	1357353	אריאל יונטר	עורך התוכנית


מצב מוצע (כפי מוצע 2006)		מצב ממוצע	
אחוזים	מ"ר	אחוזים	מ"ר
86%	494	81%	465
86%	494	81%	465

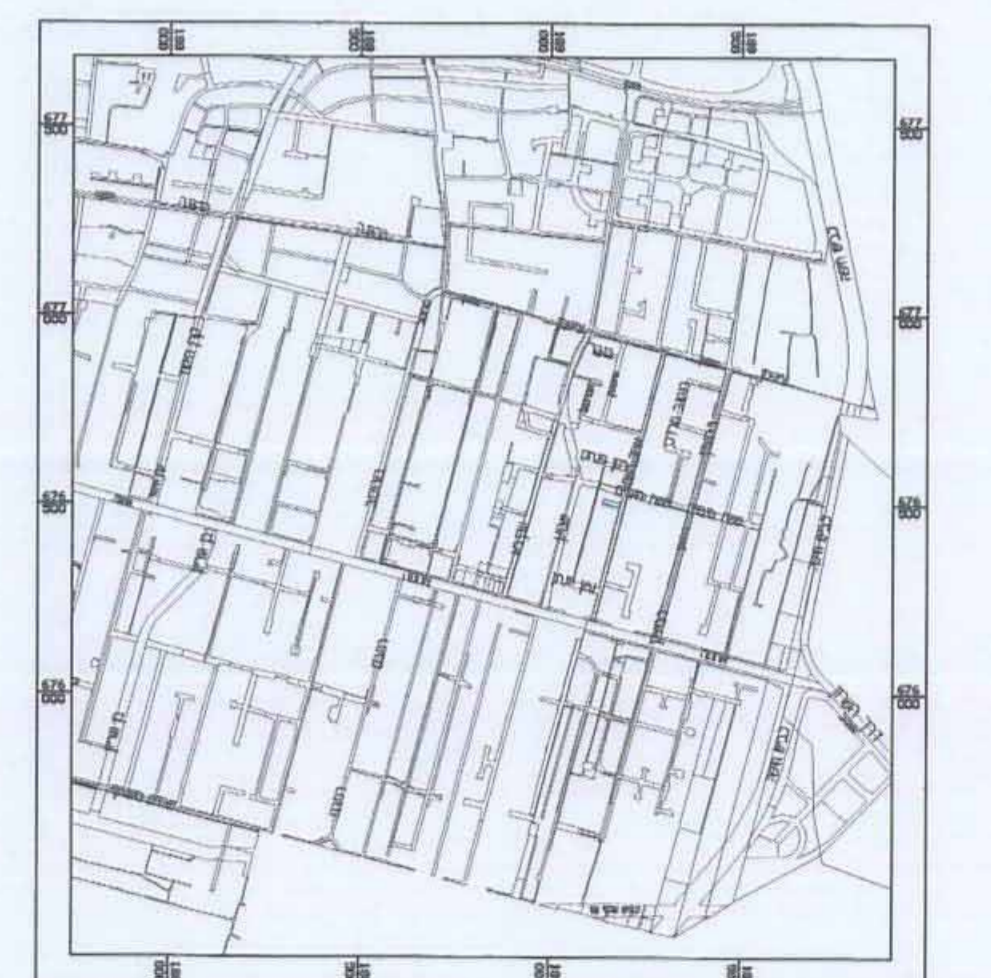

תרשים התמצאות כללית
ק"מ: 1:20,000

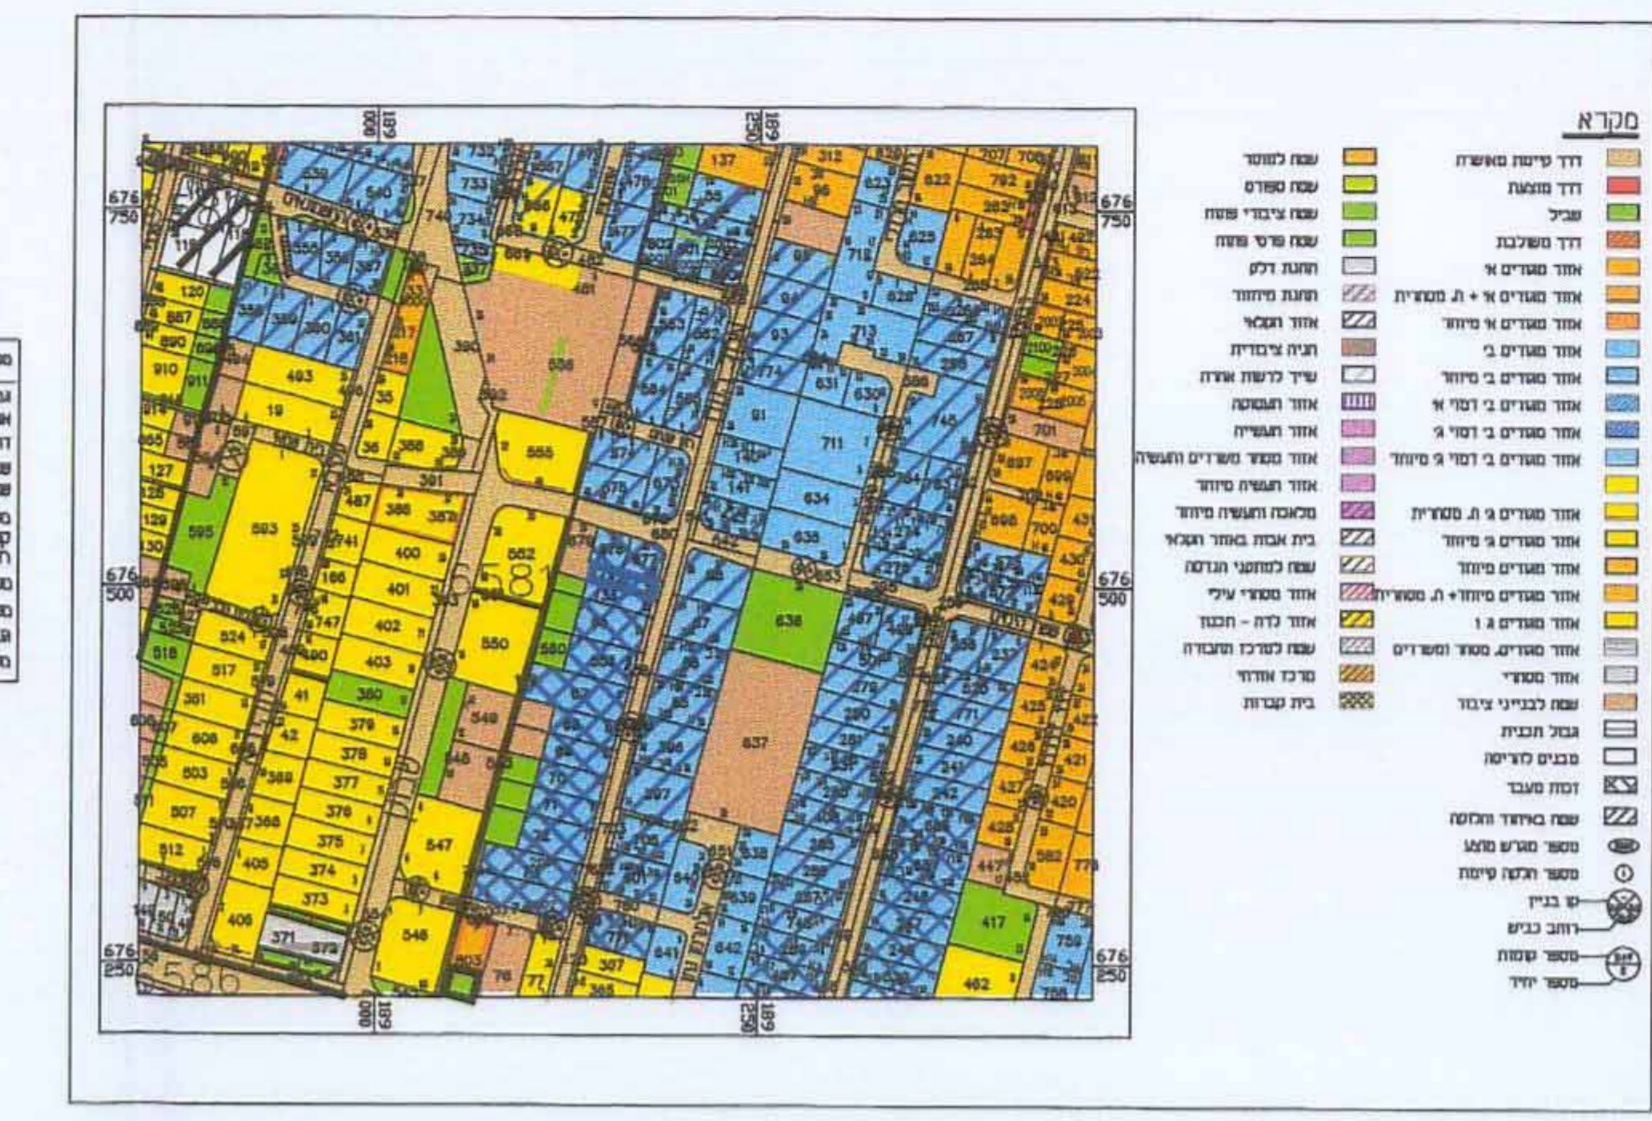

תרשים סביבה ק"מ: 1:5000

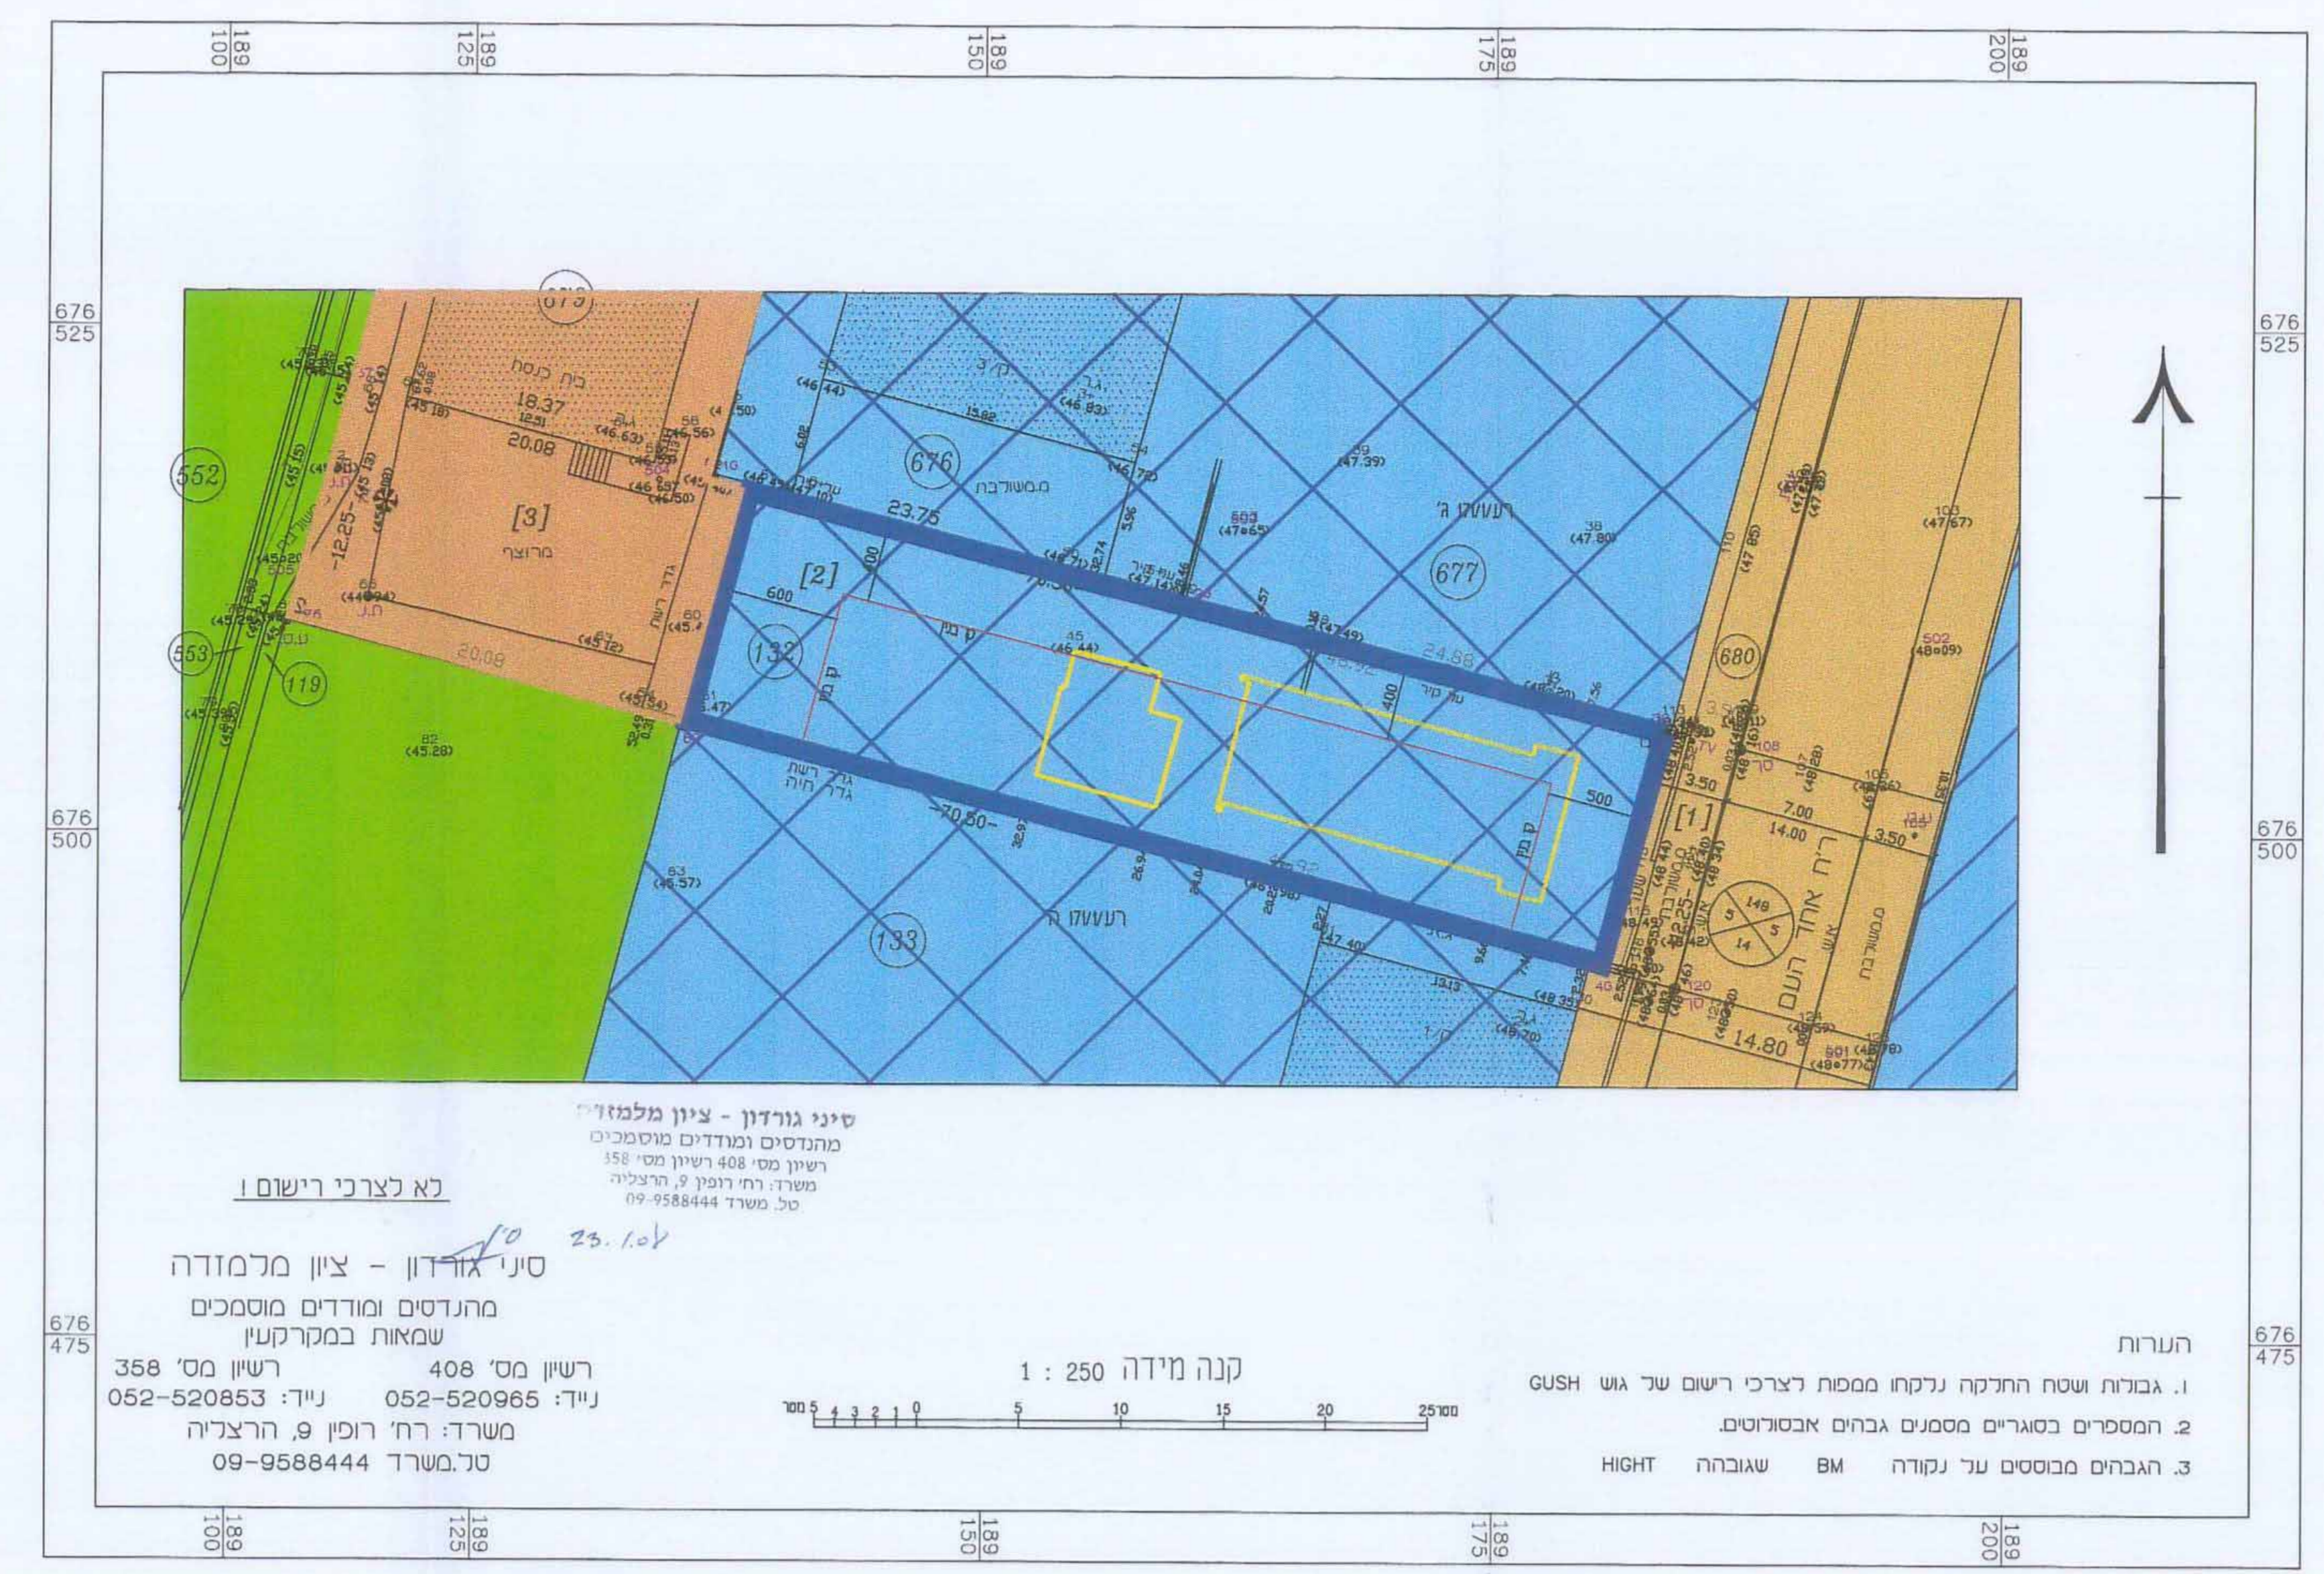


סיני גורדון - ציון מלמד
מהנדסים ומודדים מסמכים
רשיון מס' 408 רשיון מס' 150
משרד רח' רופין 9, הרצליה
טל. משרד 09-9588444

לא לצרכי רישום

סיני גורדון - ציון מלמד
מהנדסים ומודדים מסמכים
שמאות במקרקעין

רשיון מס' 408 רשיון מס' 358
נייד: 052-520965 רח' רופין 9, הרצליה
טל. משרד 09-9588444

מצב מחושר קני"מ: 1:250

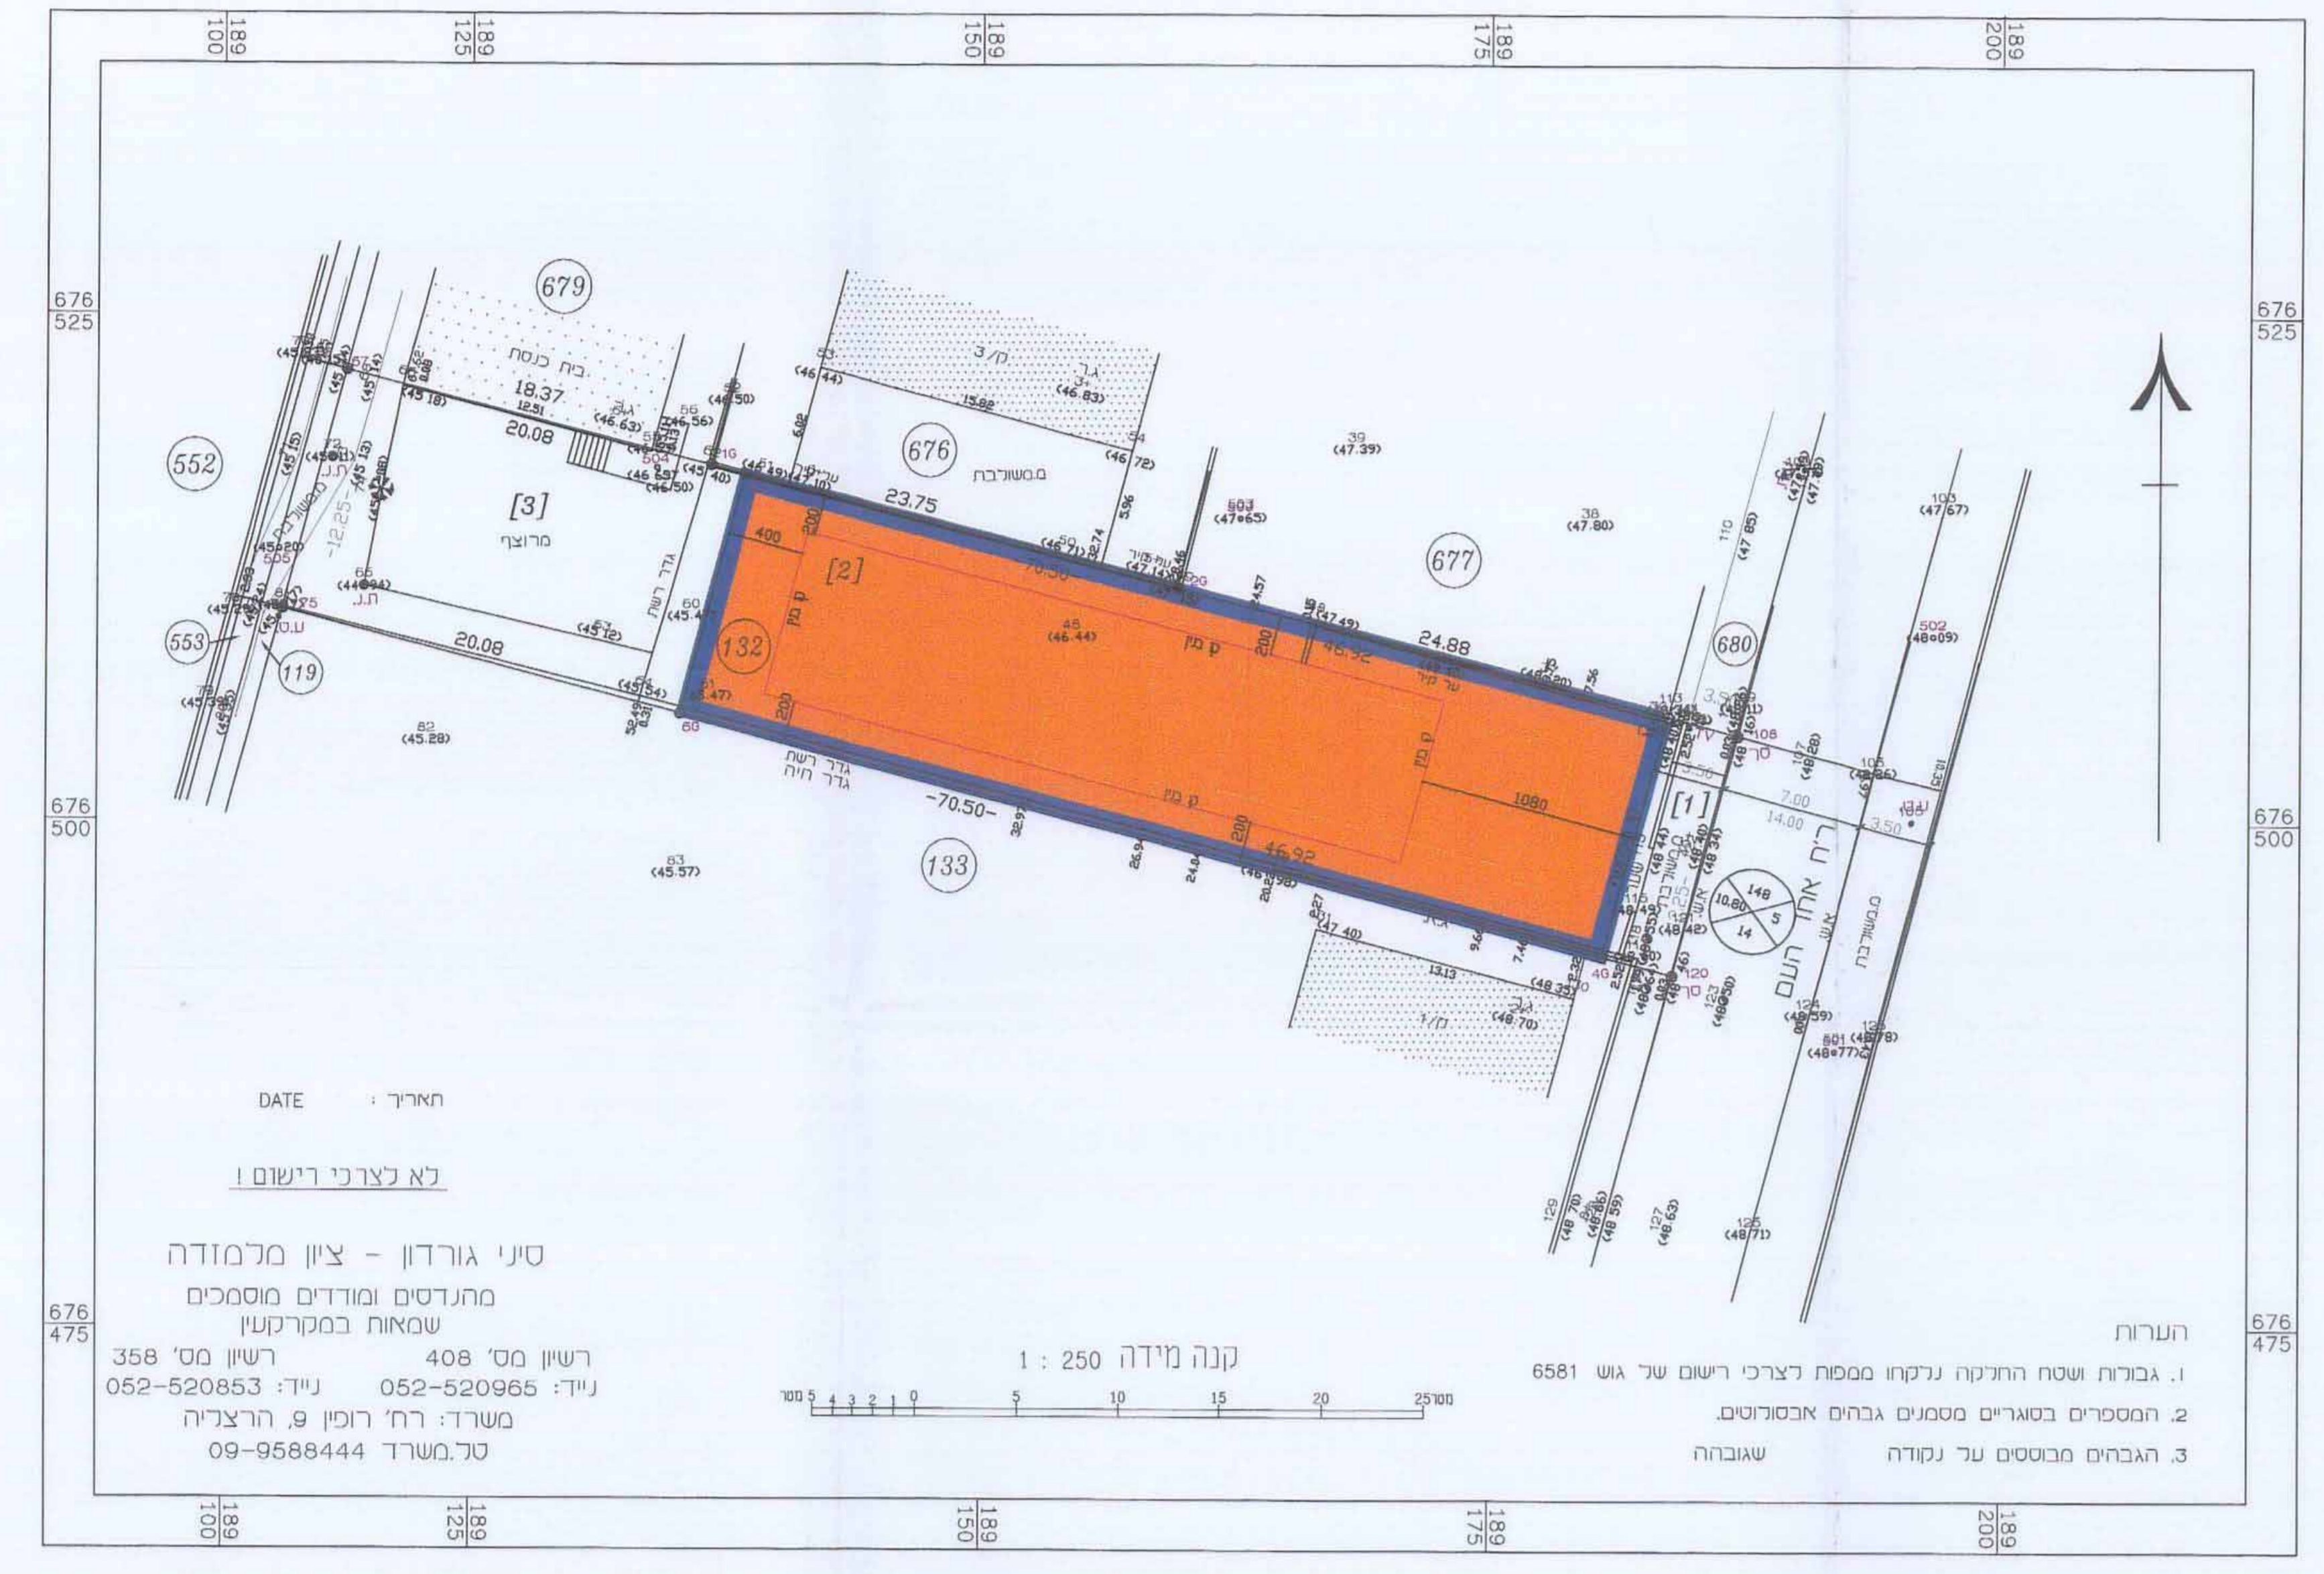

סיני גורדון - ציון מלמד
מהנדסים ומודדים מסמכים
שמאות במקרקעין

רשיון מס' 408 רשיון מס' 358
נייד: 052-520965 רח' רופין 9, הרצליה
טל. משרד 09-9588444

לא לצרכי רישום

סיני גורדון - ציון מלמד
מהנדסים ומודדים מסמכים
שמאות במקרקעין

מצב מוצע קני"מ: 1:250