


מצב מוצע קנ"מ 1:500

מפה טופוגרפית מצבית 1 : 500

אודים	המקום
7705 , 7950	מחזור
4 , 3,4	נפה
31	גוש
16.900 (ד.מ.)	חלקה
אהרונ'י זודור	מגרש
	השטח
	הוכן עבור

לזריפה →

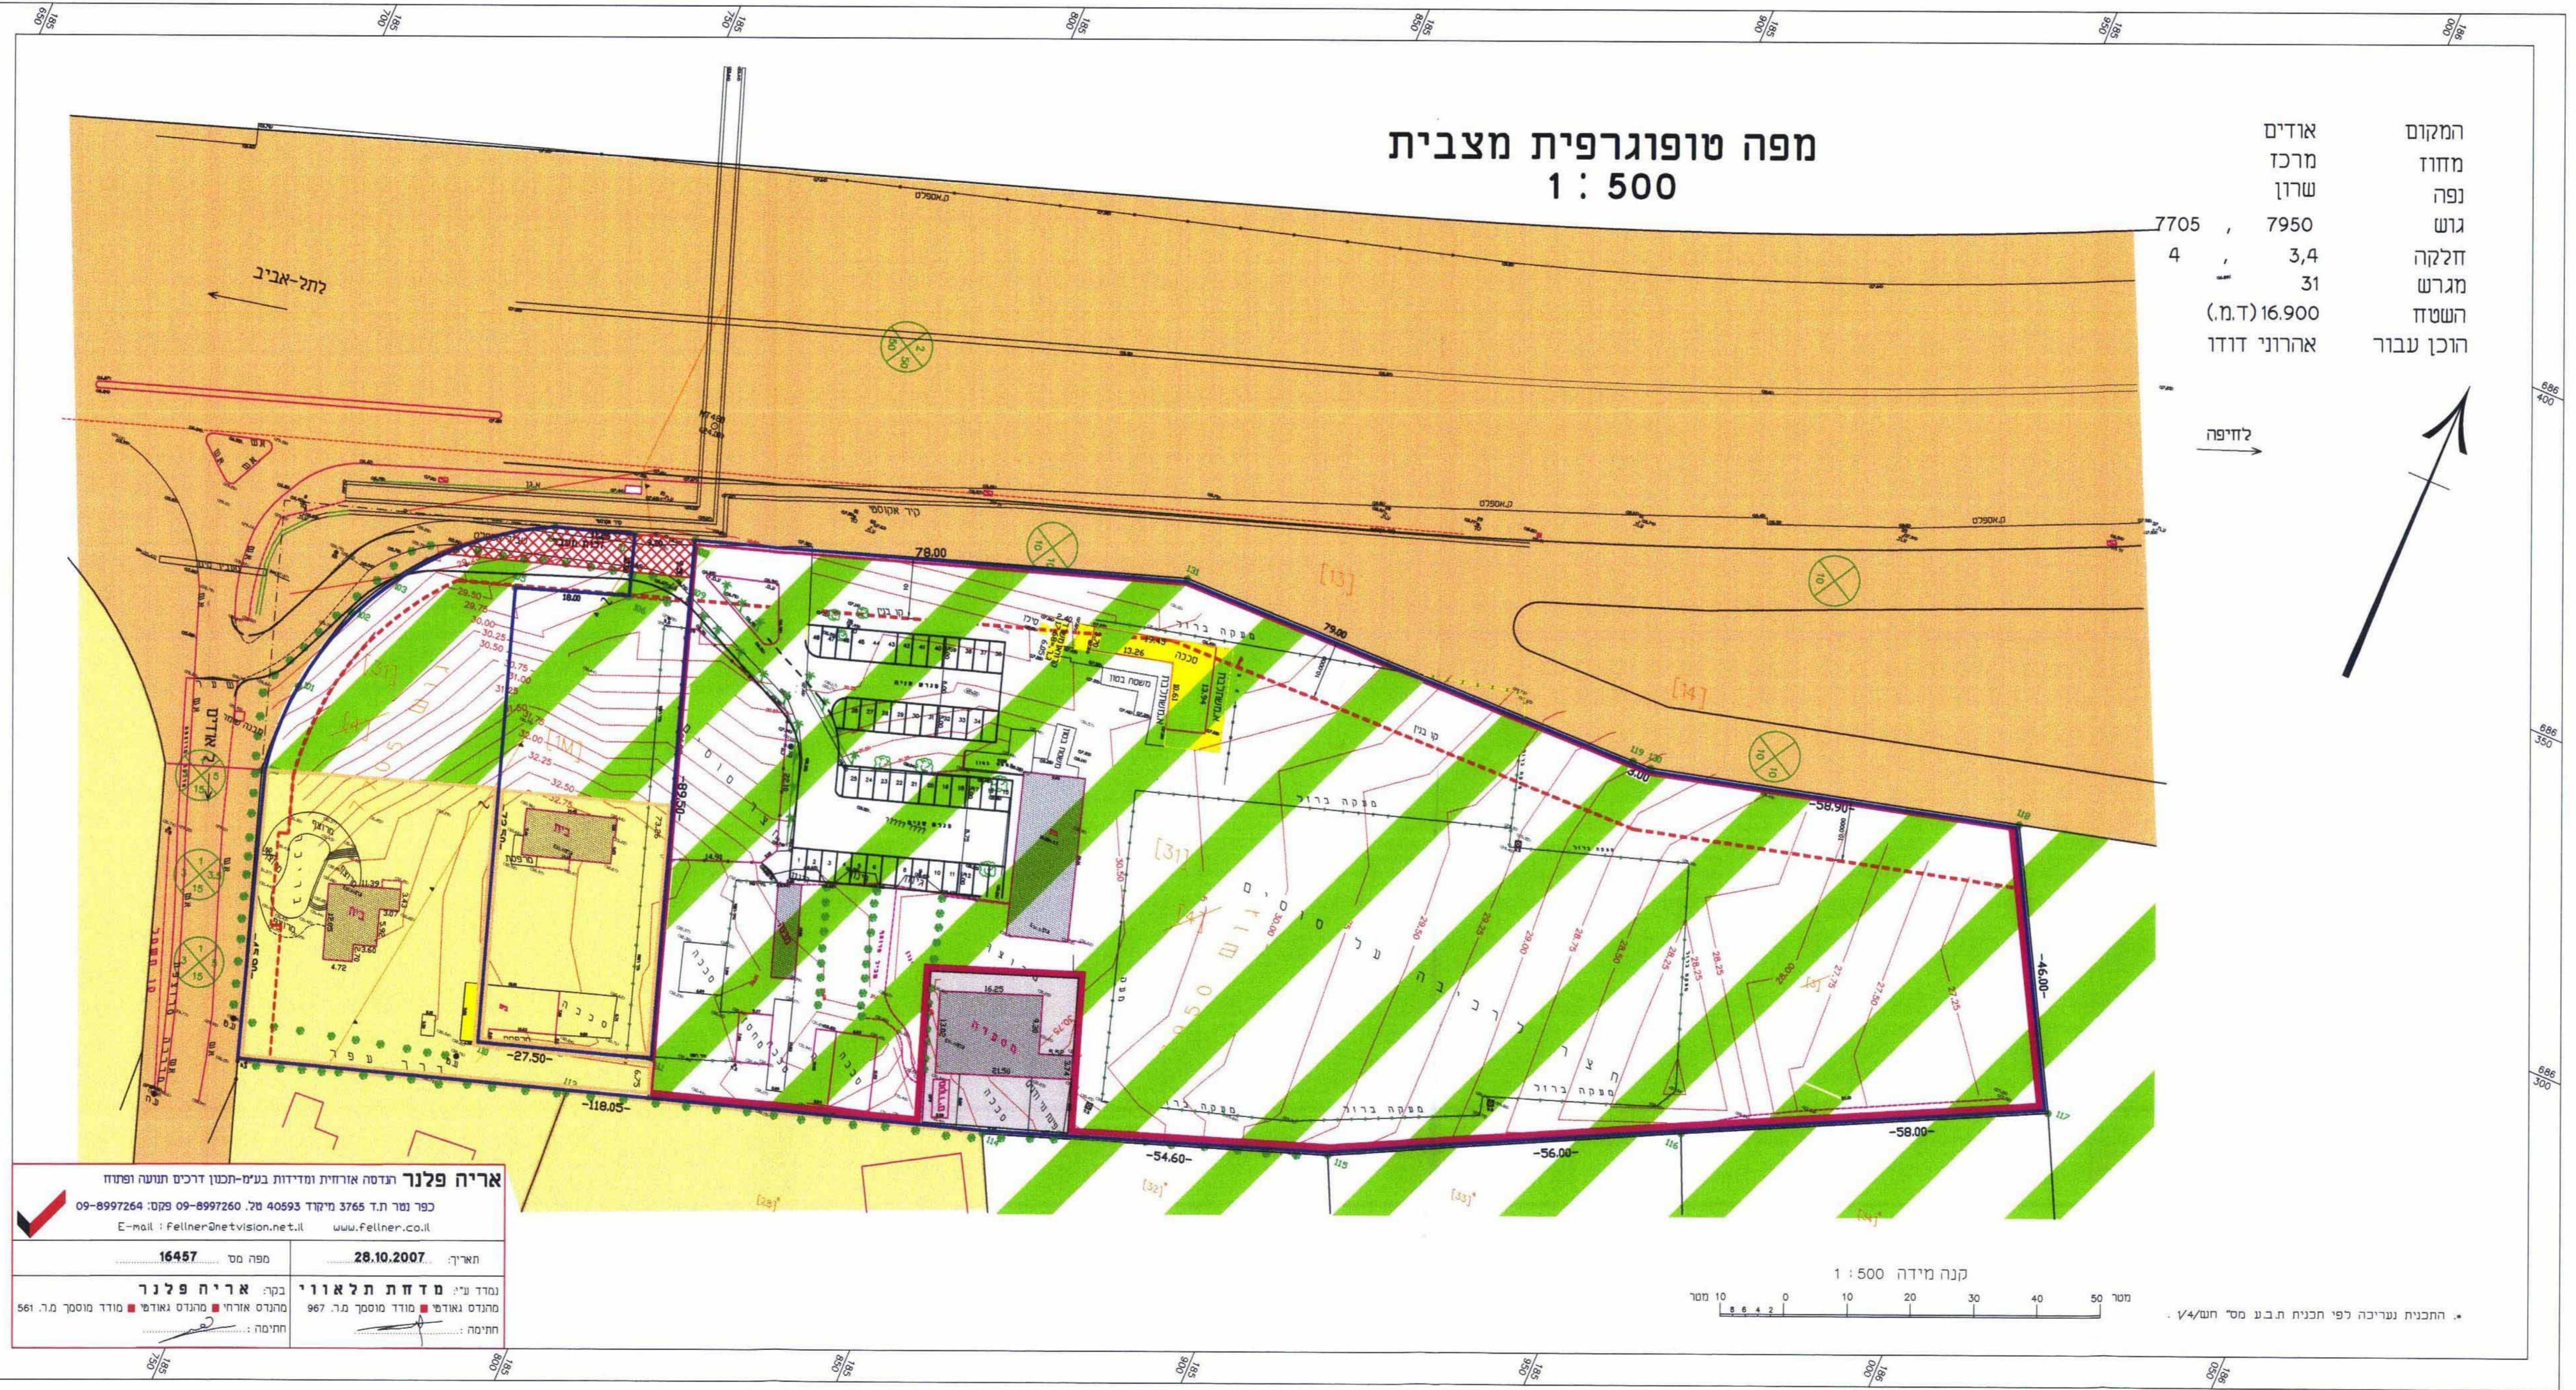

החכנית נעריכה לפי חכנית ת.ב.ע מס' 1/4 חש/.

אריה פלנר תדסה אורחית ומדידות בע"מ-תכנון דרכים תעשה ופתוח
 כפר נמר ת.ד. 3765 מיקוד 40593 טל. 09-8997260 פקס: 09-8997264
 E-mail: felner@netvision.net.il www.felner.co.il

תאריך: 28.10.2007 מפה מס': 16457

נמדד ע"י: **מזחית תלאווי** בקר: **אריה פלנר**
 מהנדס גאודסי מודד מוסקר מ.ה. 967 מהנדס אורחי מהנדס גאודסי מודד מוסקר מ.ה. 561
 חתימה: חתימה: