

תכנית מס' הר\מק\600\17\15\15

גיל עמל - הוד השרון

תכנית מפורשת מקומית הכוללת הוראות

תשריט

איחוד וחלוקה	סמכות ראשית	אופי התכנית
-	תכנית שניתן מכוחה להוציא ורתרים	

מחזור :
מרחב תכנון מקומי :
רשות מקומית :
שטח התכנית :
קנה מידה :

גוש	טוב הגוש	חלקות בשלמותן
6653	מוסדר	138

חזומות מוסד התכנון :



שלב: תוקף מהדורה: 1 תאריך: 26/10/2006

שמות וחתימות :

יועץ התכנית	שם שוחר	חתימה
ד"ר יוסף ארזי	גיל עמל - הוד השרון	

מנכ"ל התכנית	שם שוחר	חתימה
ד"ר יוסף ארזי	גיל עמל - הוד השרון	

חוזרי חקרקע	שם שוחר	חתימה
1	22465694	09-7438054
2	024374781	09-7438054
	5425505	09-7438054
	5688547	09-7438054

בעל הזכויות	שם שוחר	חתימה
בקרע	ד"ר יוסף ארזי	


עורך התכנית	שם שוחר	חתימה
ד"ר יוסף ארזי	גיל עמל - הוד השרון	

מודד	שם שוחר	חתימה
אשל נעם - מודד מוסמך	גיל עמל - הוד השרון	

טבלת שטחים :


מחצב מאושר	מחצב מוצע
יעד	יעד
תורמים ב' - במ/600	תורמים ב' - במ/600
303	303.40
3.24	3.24
1037	1037

מקרא מצב מאושר

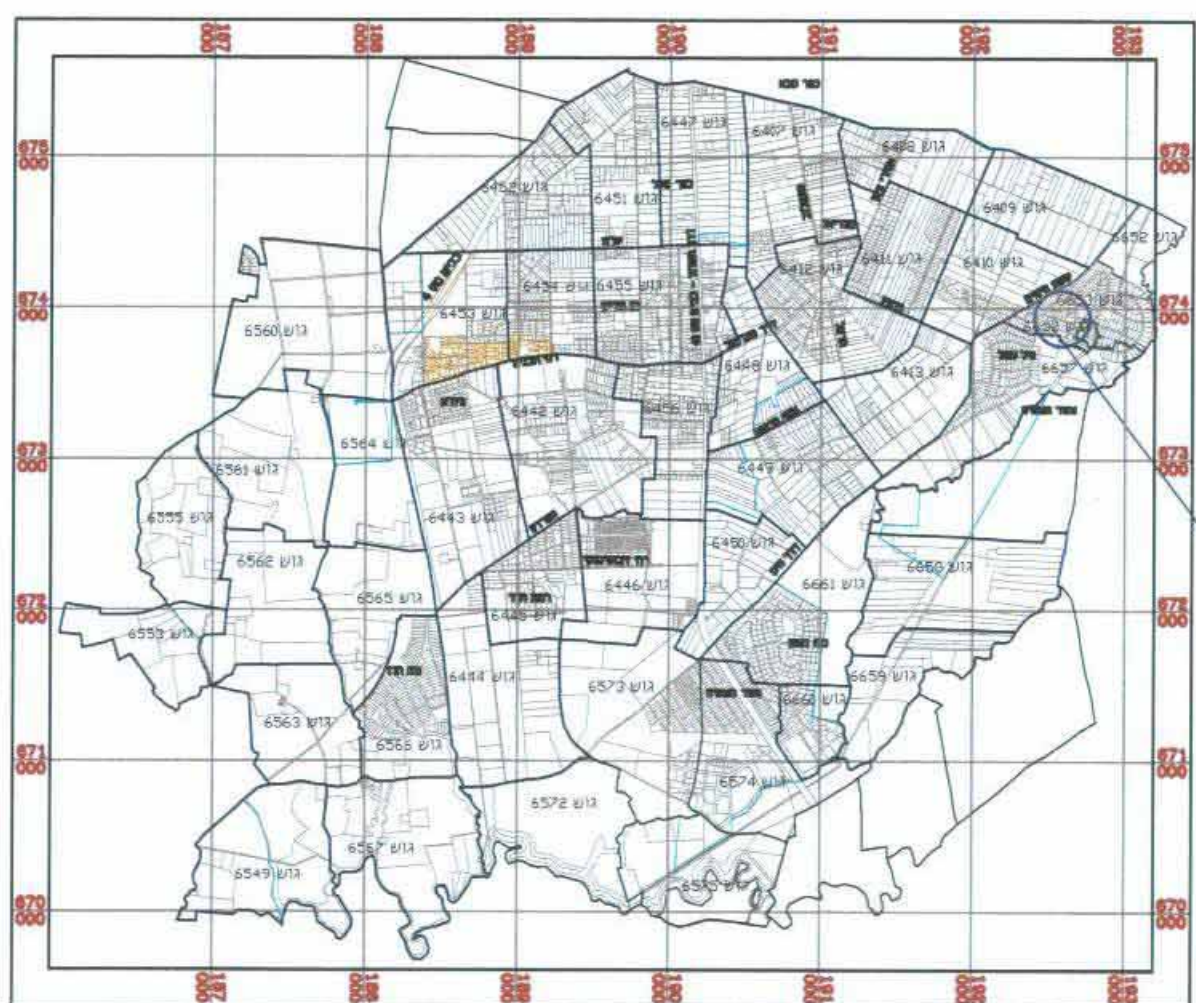

תרשים התמצאות

קמ. 1:50,000

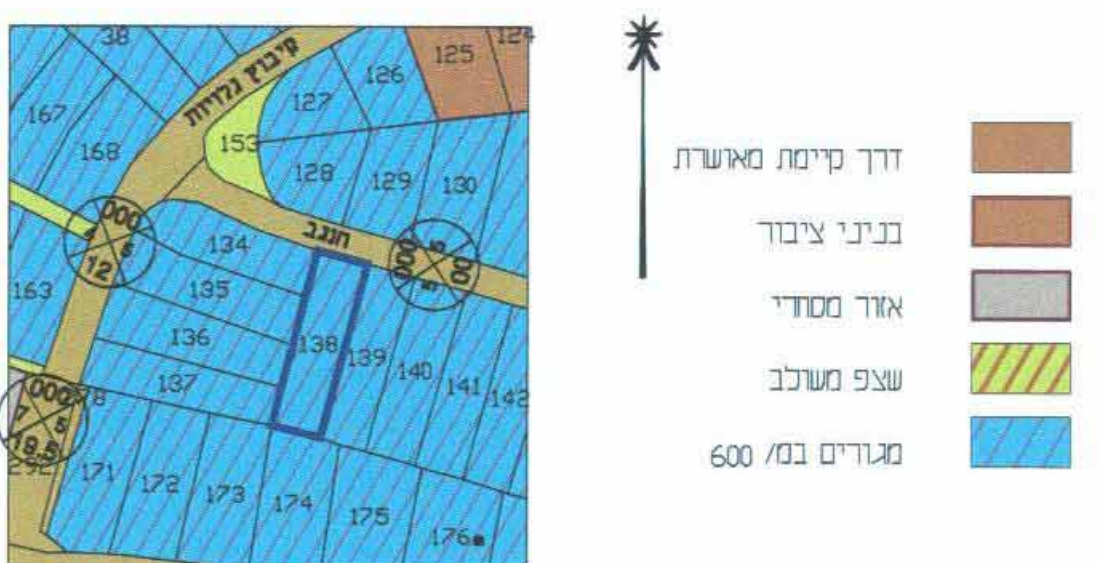


מצב מאושר לפי הר\במ\600

קמ"מ 1:250

תרשים סביבה

קמ. 1:2,500

מקרא מצב מוצע

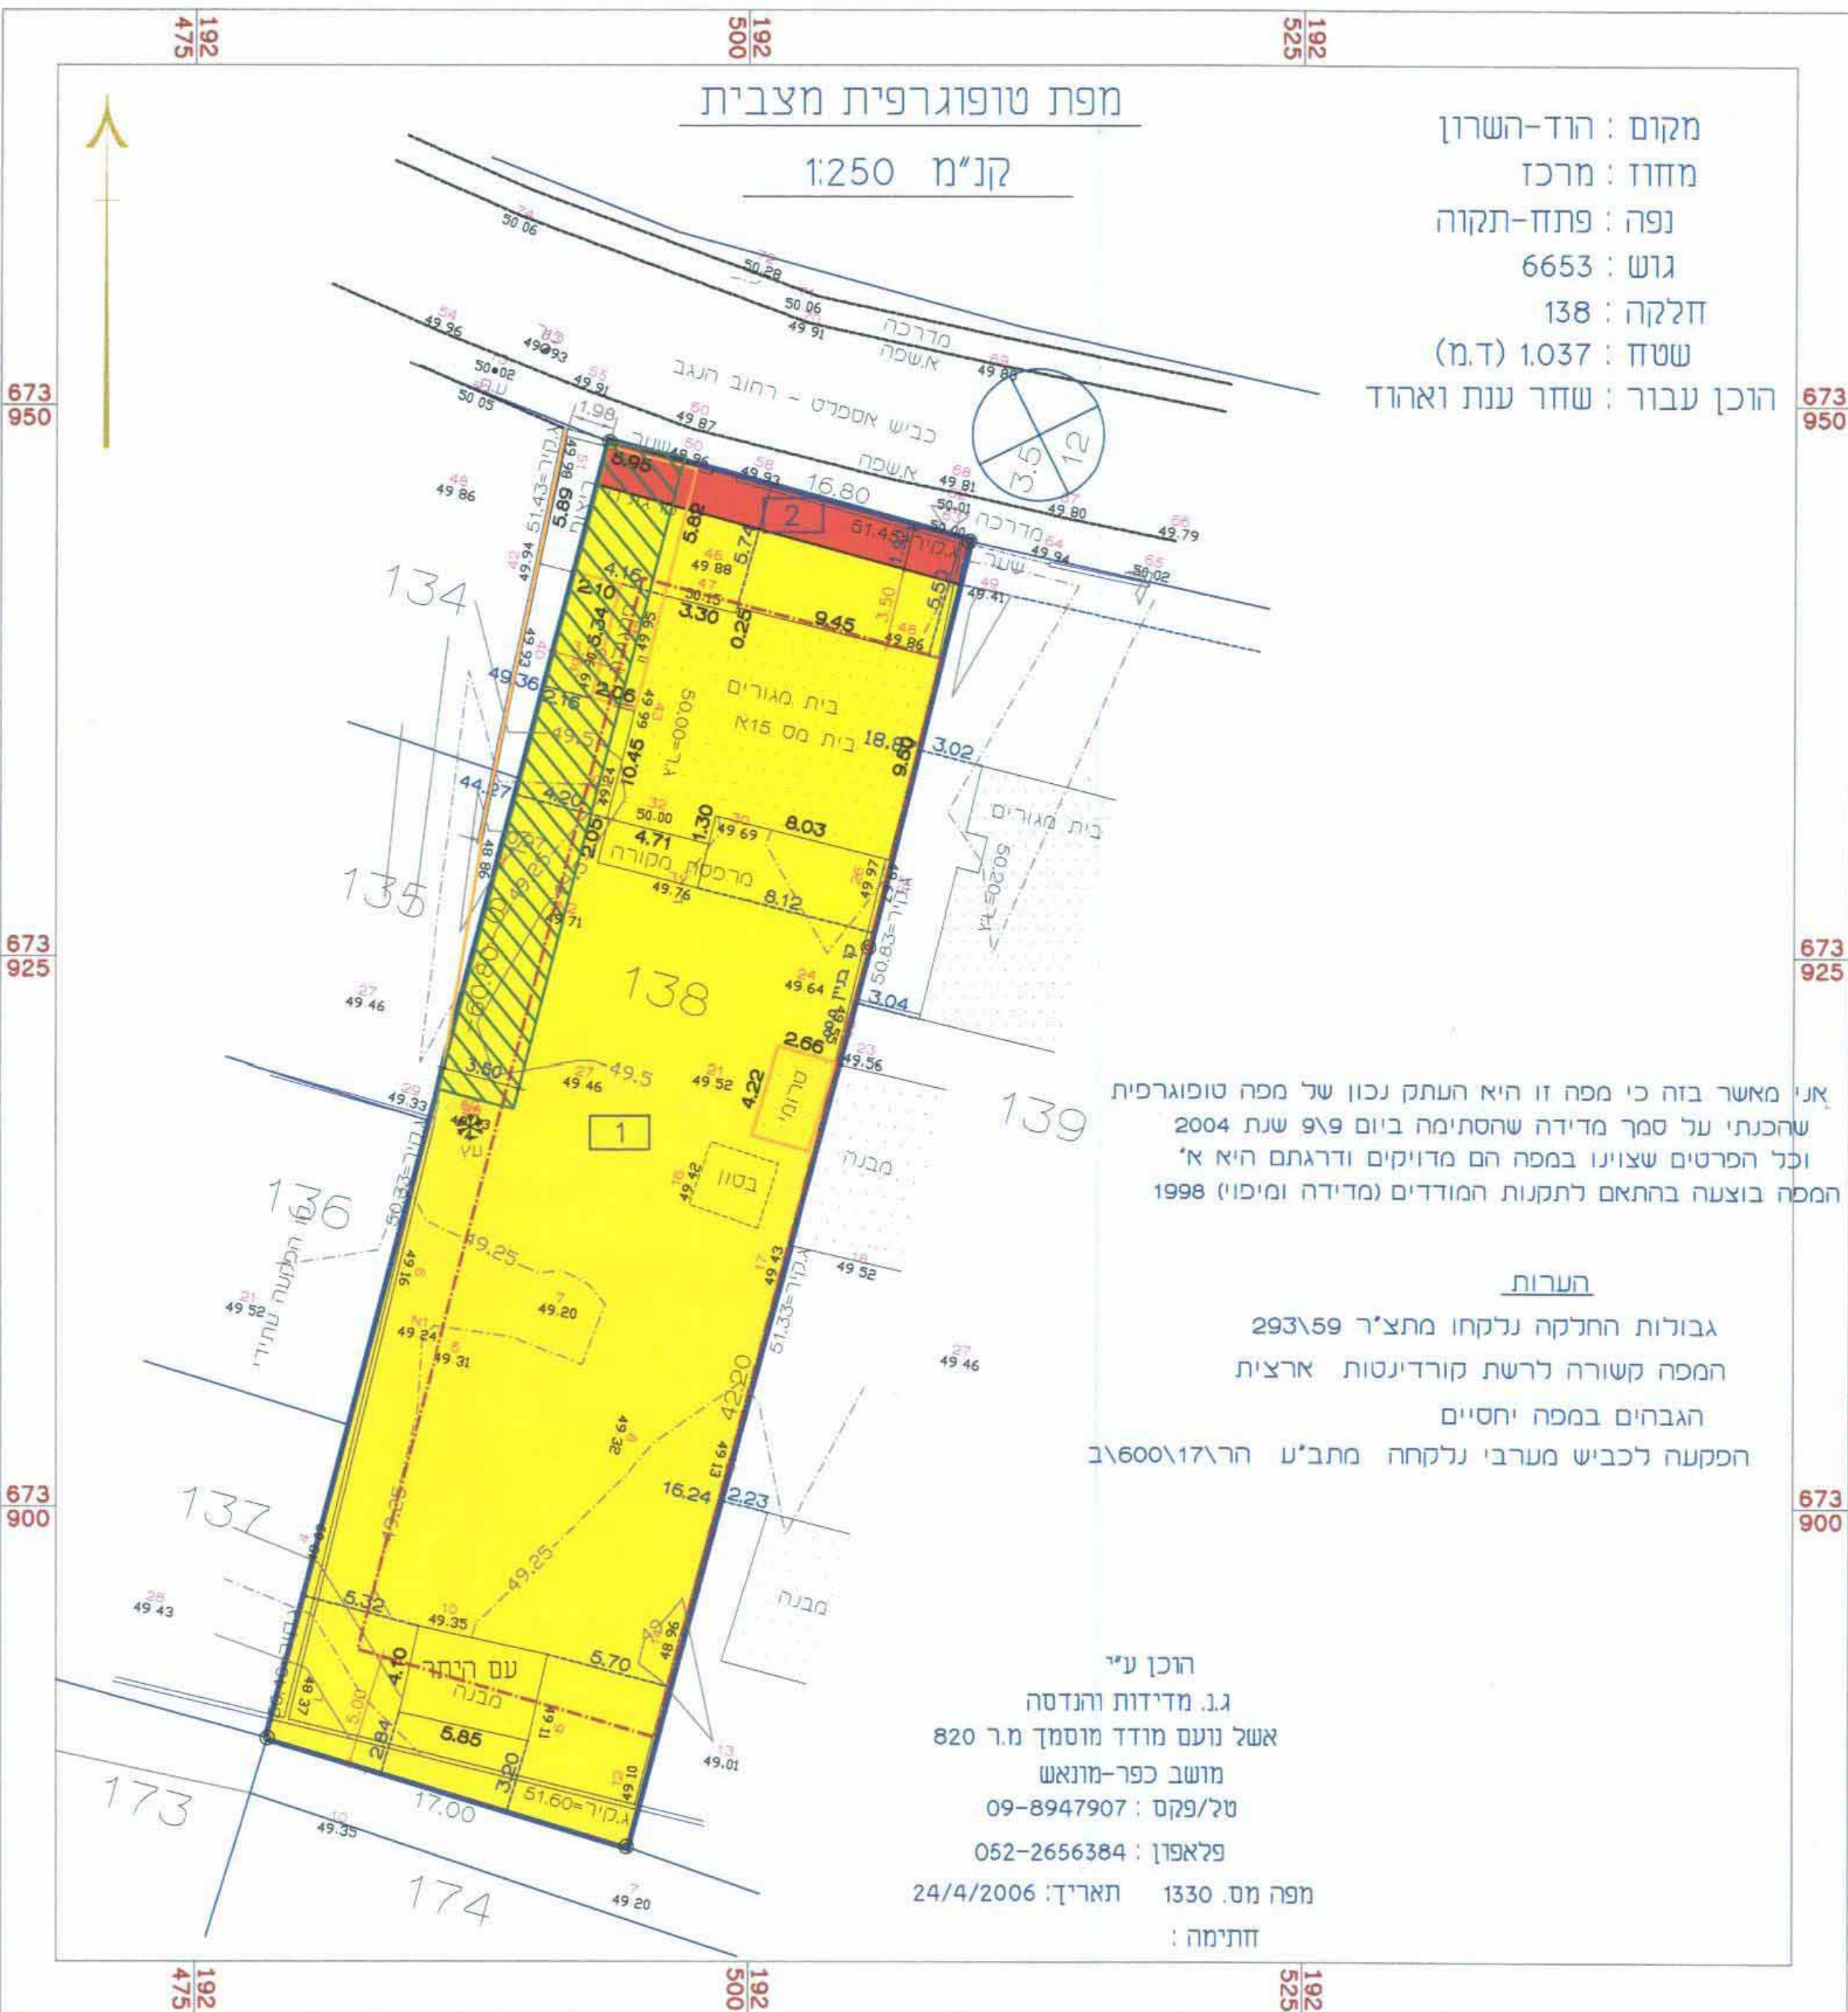

מצב מוצע

קמ"מ 1:250



מצב מאושר לפי הר\במ\600

קמ"מ 1:250