


מצב מוצע 1 : 250

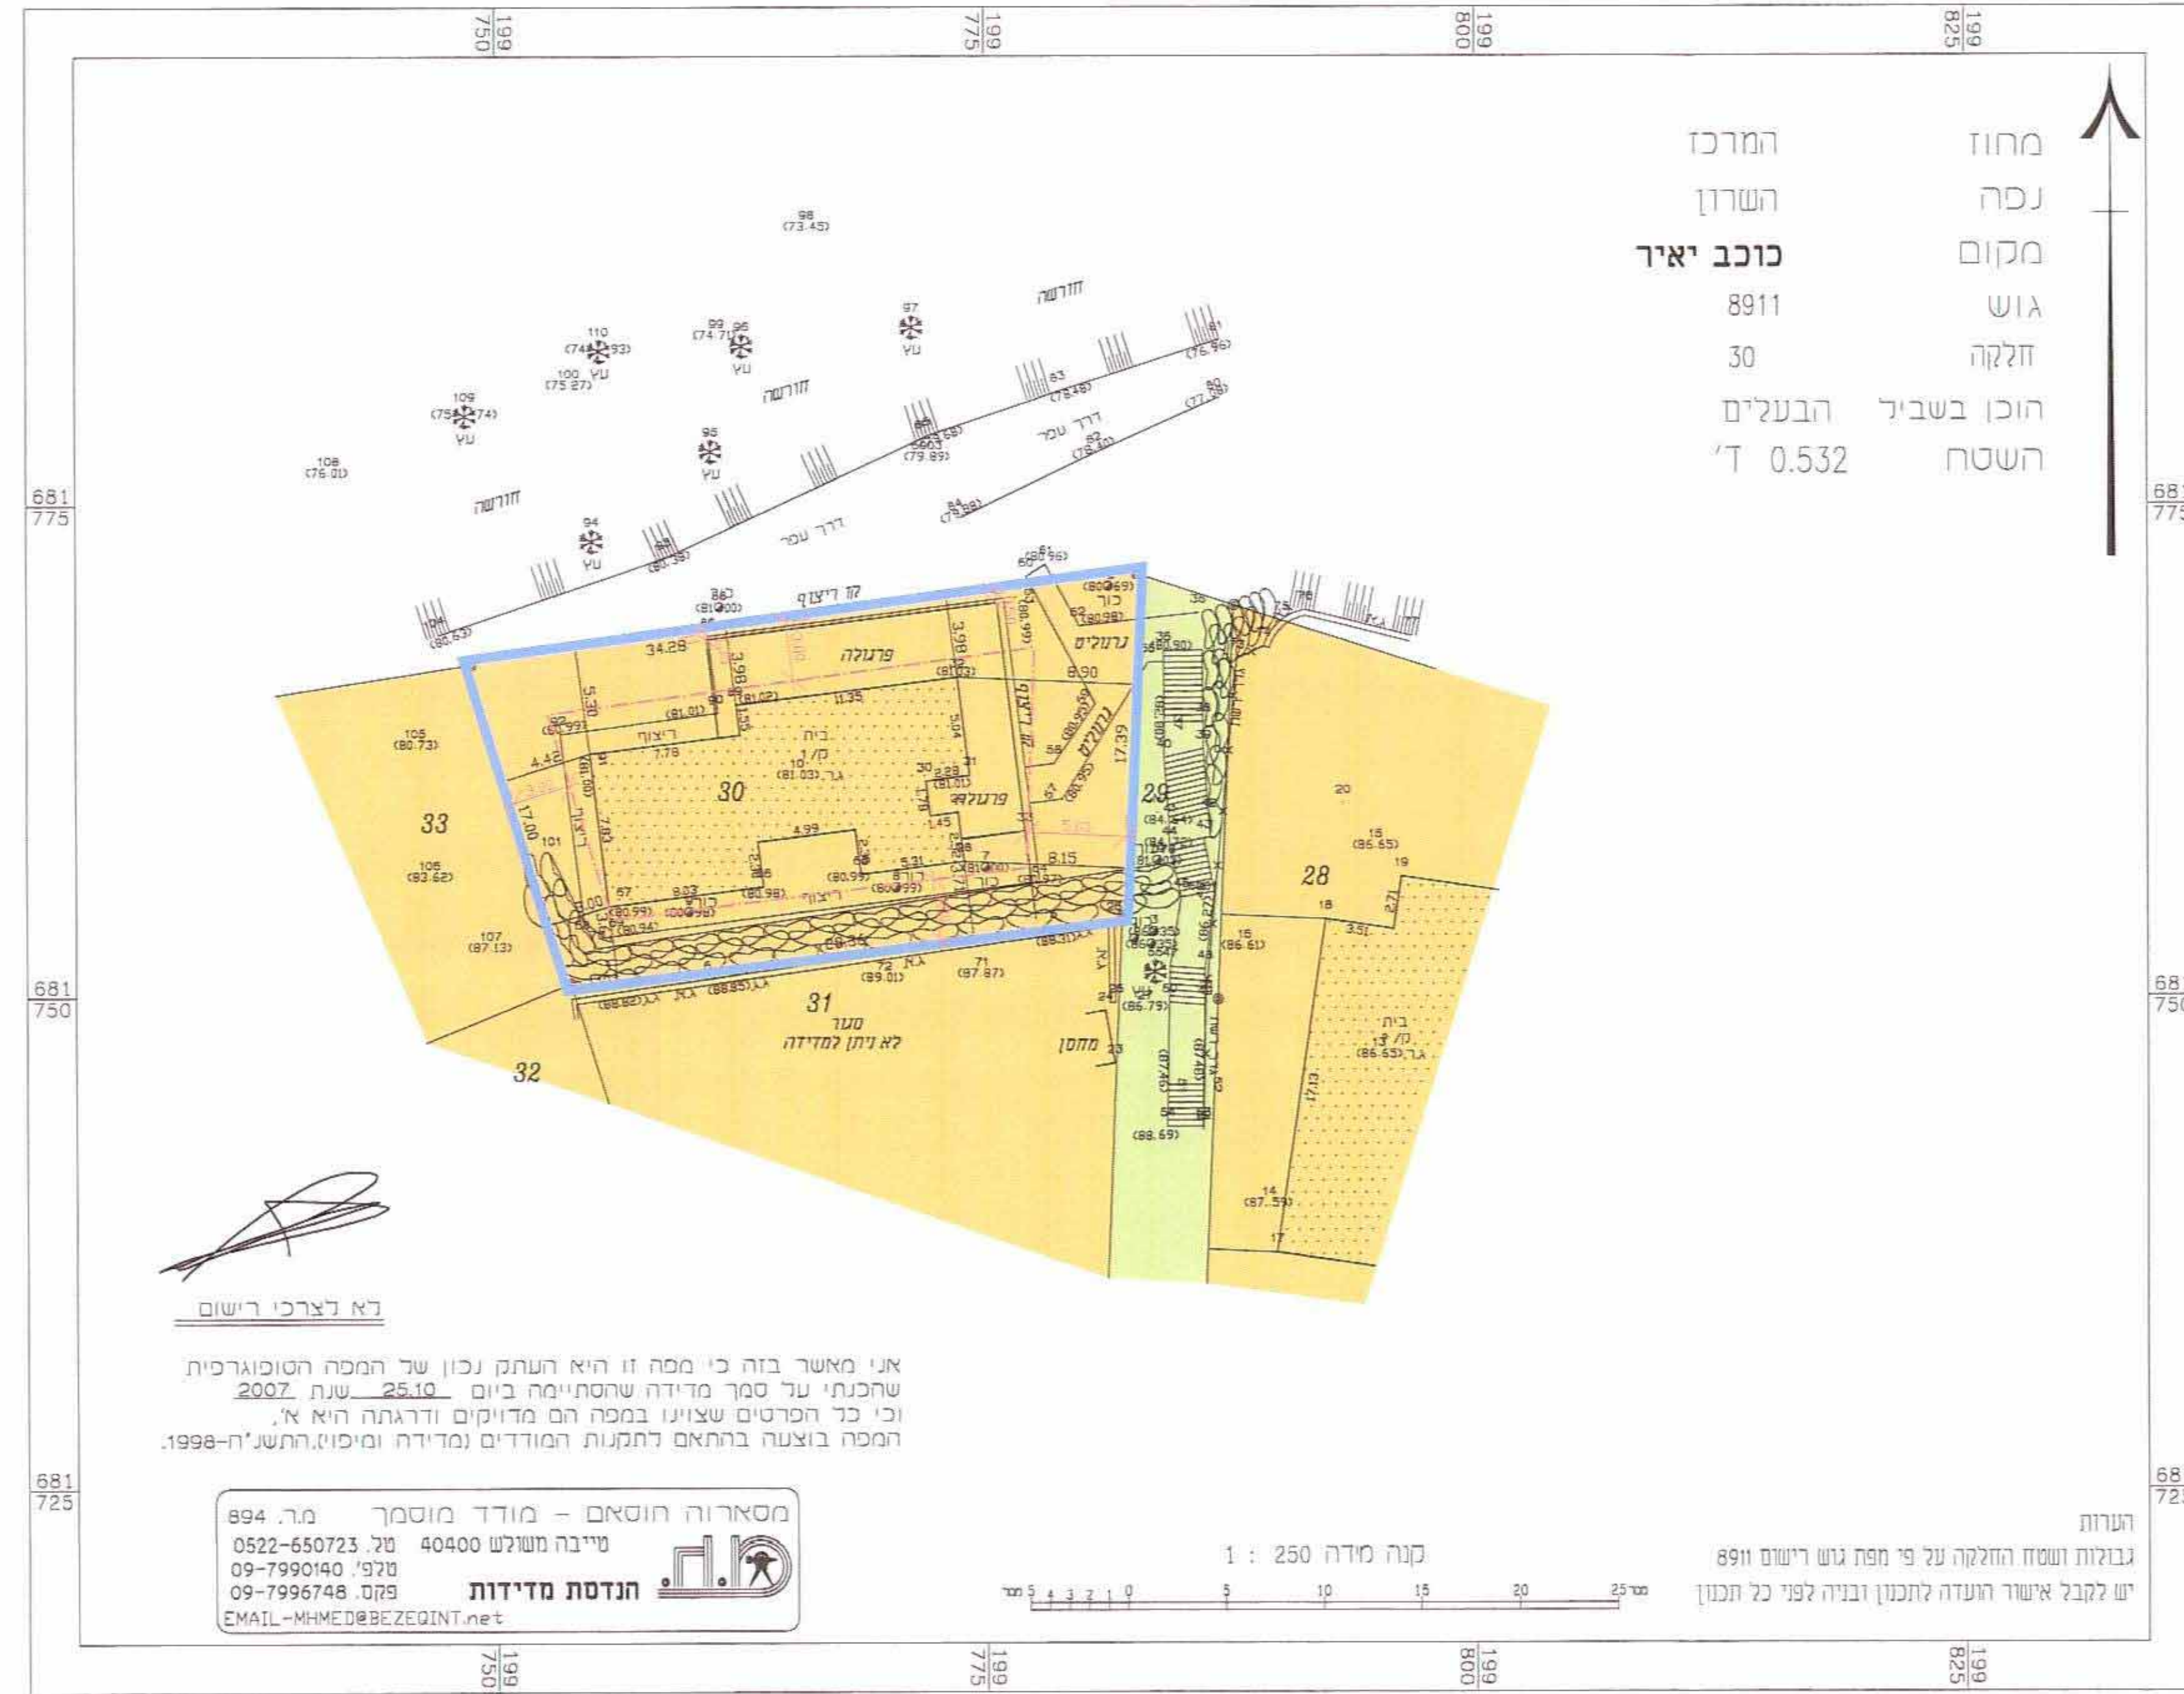

מצב מאושר 1 : 250

מקרא מצב מוצע

- גבול התכנית
- גבול תא שטח ומספרו
- אזור מגורים
- קו בנין

מקרא מצב מאושר

- גבול התכנית
- אזור מגורים
- שטח ציבורי פתוח
- קו בנין



תרשים התמצאות כללית 1 : 5,000



תרשים סביבה קרובה 1 : 2,500

תכנית מס' חמ/מק/9135
מצללת בטון בבית סג בכוכב יאיר
תכנית מפורטת
תשריט

איחוד וחלוקה	סמכות ראשית	אופי התכנית
-	ועדה מקומית	תכנית שניתן מכווה לרציא התרים

מחוז : מרכז
מרחב תכנון מקומי : מצפה אפק
רשות מקומית : כוכב יאיר
ישוב : כוכב יאיר צור יגאל
שטח התכנית : 0.532 דונם
קנה מידה : 1 : 250

גושים וחלקות בתכנית:

גוש	סוג הגוש	חלקות בשלמותן	חלקי חלקות
8911	מוסדר	30	-

חוזמת מוסד התכנון:



שלב: מילוי תאים למתן תוקף מהדורה: 1 תאריך: 30/06/2008

שמות וחתימות:

שם:	מחוז:	מס' תכנית:	מס' חלקה:
יוס התכנית:	מס' חלקה:	מס' חלקה:	מס' חלקה:
מגיש התכנית:	מס' חלקה:	מס' חלקה:	מס' חלקה:
בעל עניין בקרקע:	מס' חלקה:	מס' חלקה:	מס' חלקה:
שורן התכנית:	מס' חלקה:	מס' חלקה:	מס' חלקה:
מועד:	מס' חלקה:	מס' חלקה:	מס' חלקה:
מס' חלקה:	מס' חלקה:	מס' חלקה:	מס' חלקה:
מס' חלקה:	מס' חלקה:	מס' חלקה:	מס' חלקה:

טבלת שטחים:

מצב מאושר		מצב מוצע	
ישד	במ"ר	ישד	במ"ר
תגורים	532	תגורים	532
ב-א	100	ב-א	100
ב-ב	532	ב-ב	532