

תכנית חסי' נת/מק\421650

מגורים צמודי קרקע ברח' המלכים צפון נתניה
תוכנית מתאר מקומית ברמת מפורזת

נספח מיקום התכנית


מחוז: מרכז
מרחב תכנון מקומי: רשות מקומית:
רשות מקומית: נתניה
שטח התכנית: 1455 מ"ר
קנה מידה: 1:280

נוש'ם וחלוקת בתכנית:	נוש'ם	מס'ם
הקדש בלתי מוגבל	103	8322
הקדש חלוקה	-	-

חוזמת מוסד התכנון:
העדה מקומית נתניה
אישור תכנית חסי' נת/מק\421650
העדה המקומית החליטה לסדר את התכנית
בתיבת חסי' נת/מק\421650
מואס'ם העירייה נתניה

שלב: מתן תוקף מחזור: 3 תאריך: 26/06/08

שמות וחתימות:




תכנית
מחוקק: 16.7.2007
מנכ"ס תכנית: 421650
מנכ"ס תיק: 2.8.07



תרשים סביבה

ק"מ 1:1,250

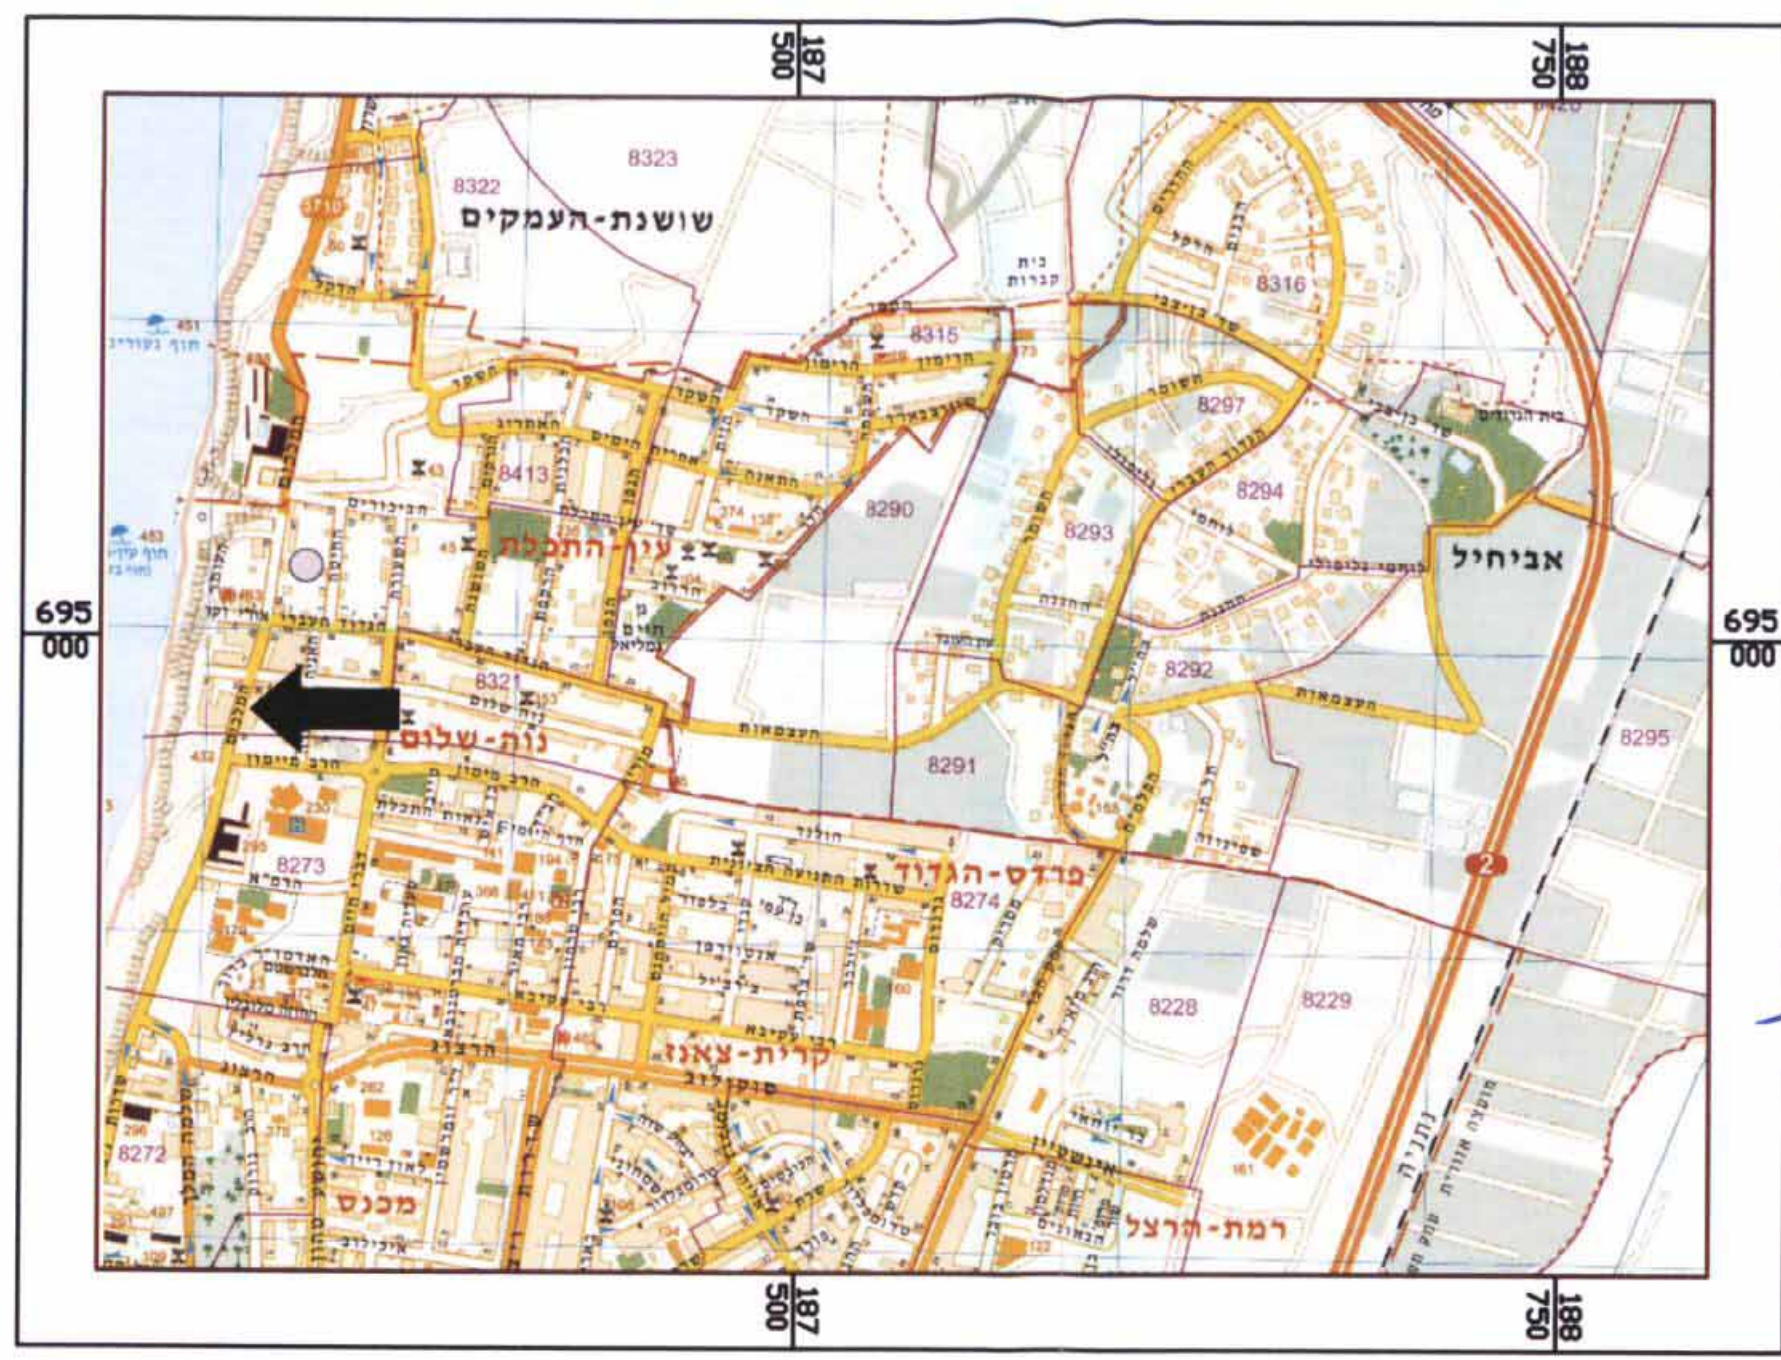


תרשים התמצאות

ק"מ 1:5,000


מקרא מצב מאושר

- גבול התכנית
- גבול תכנית הקפה
- בניין קיים
- קו בניין מאושר
- מספר חלקה 103
- גבול חלקה
- מספר הדרך
- קו בניין
- רוחב הדרך

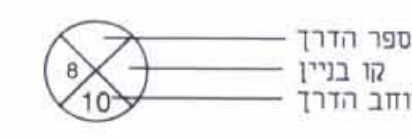

מצב מאושר

ק"מ 1:250 (ע"פ תכנית)

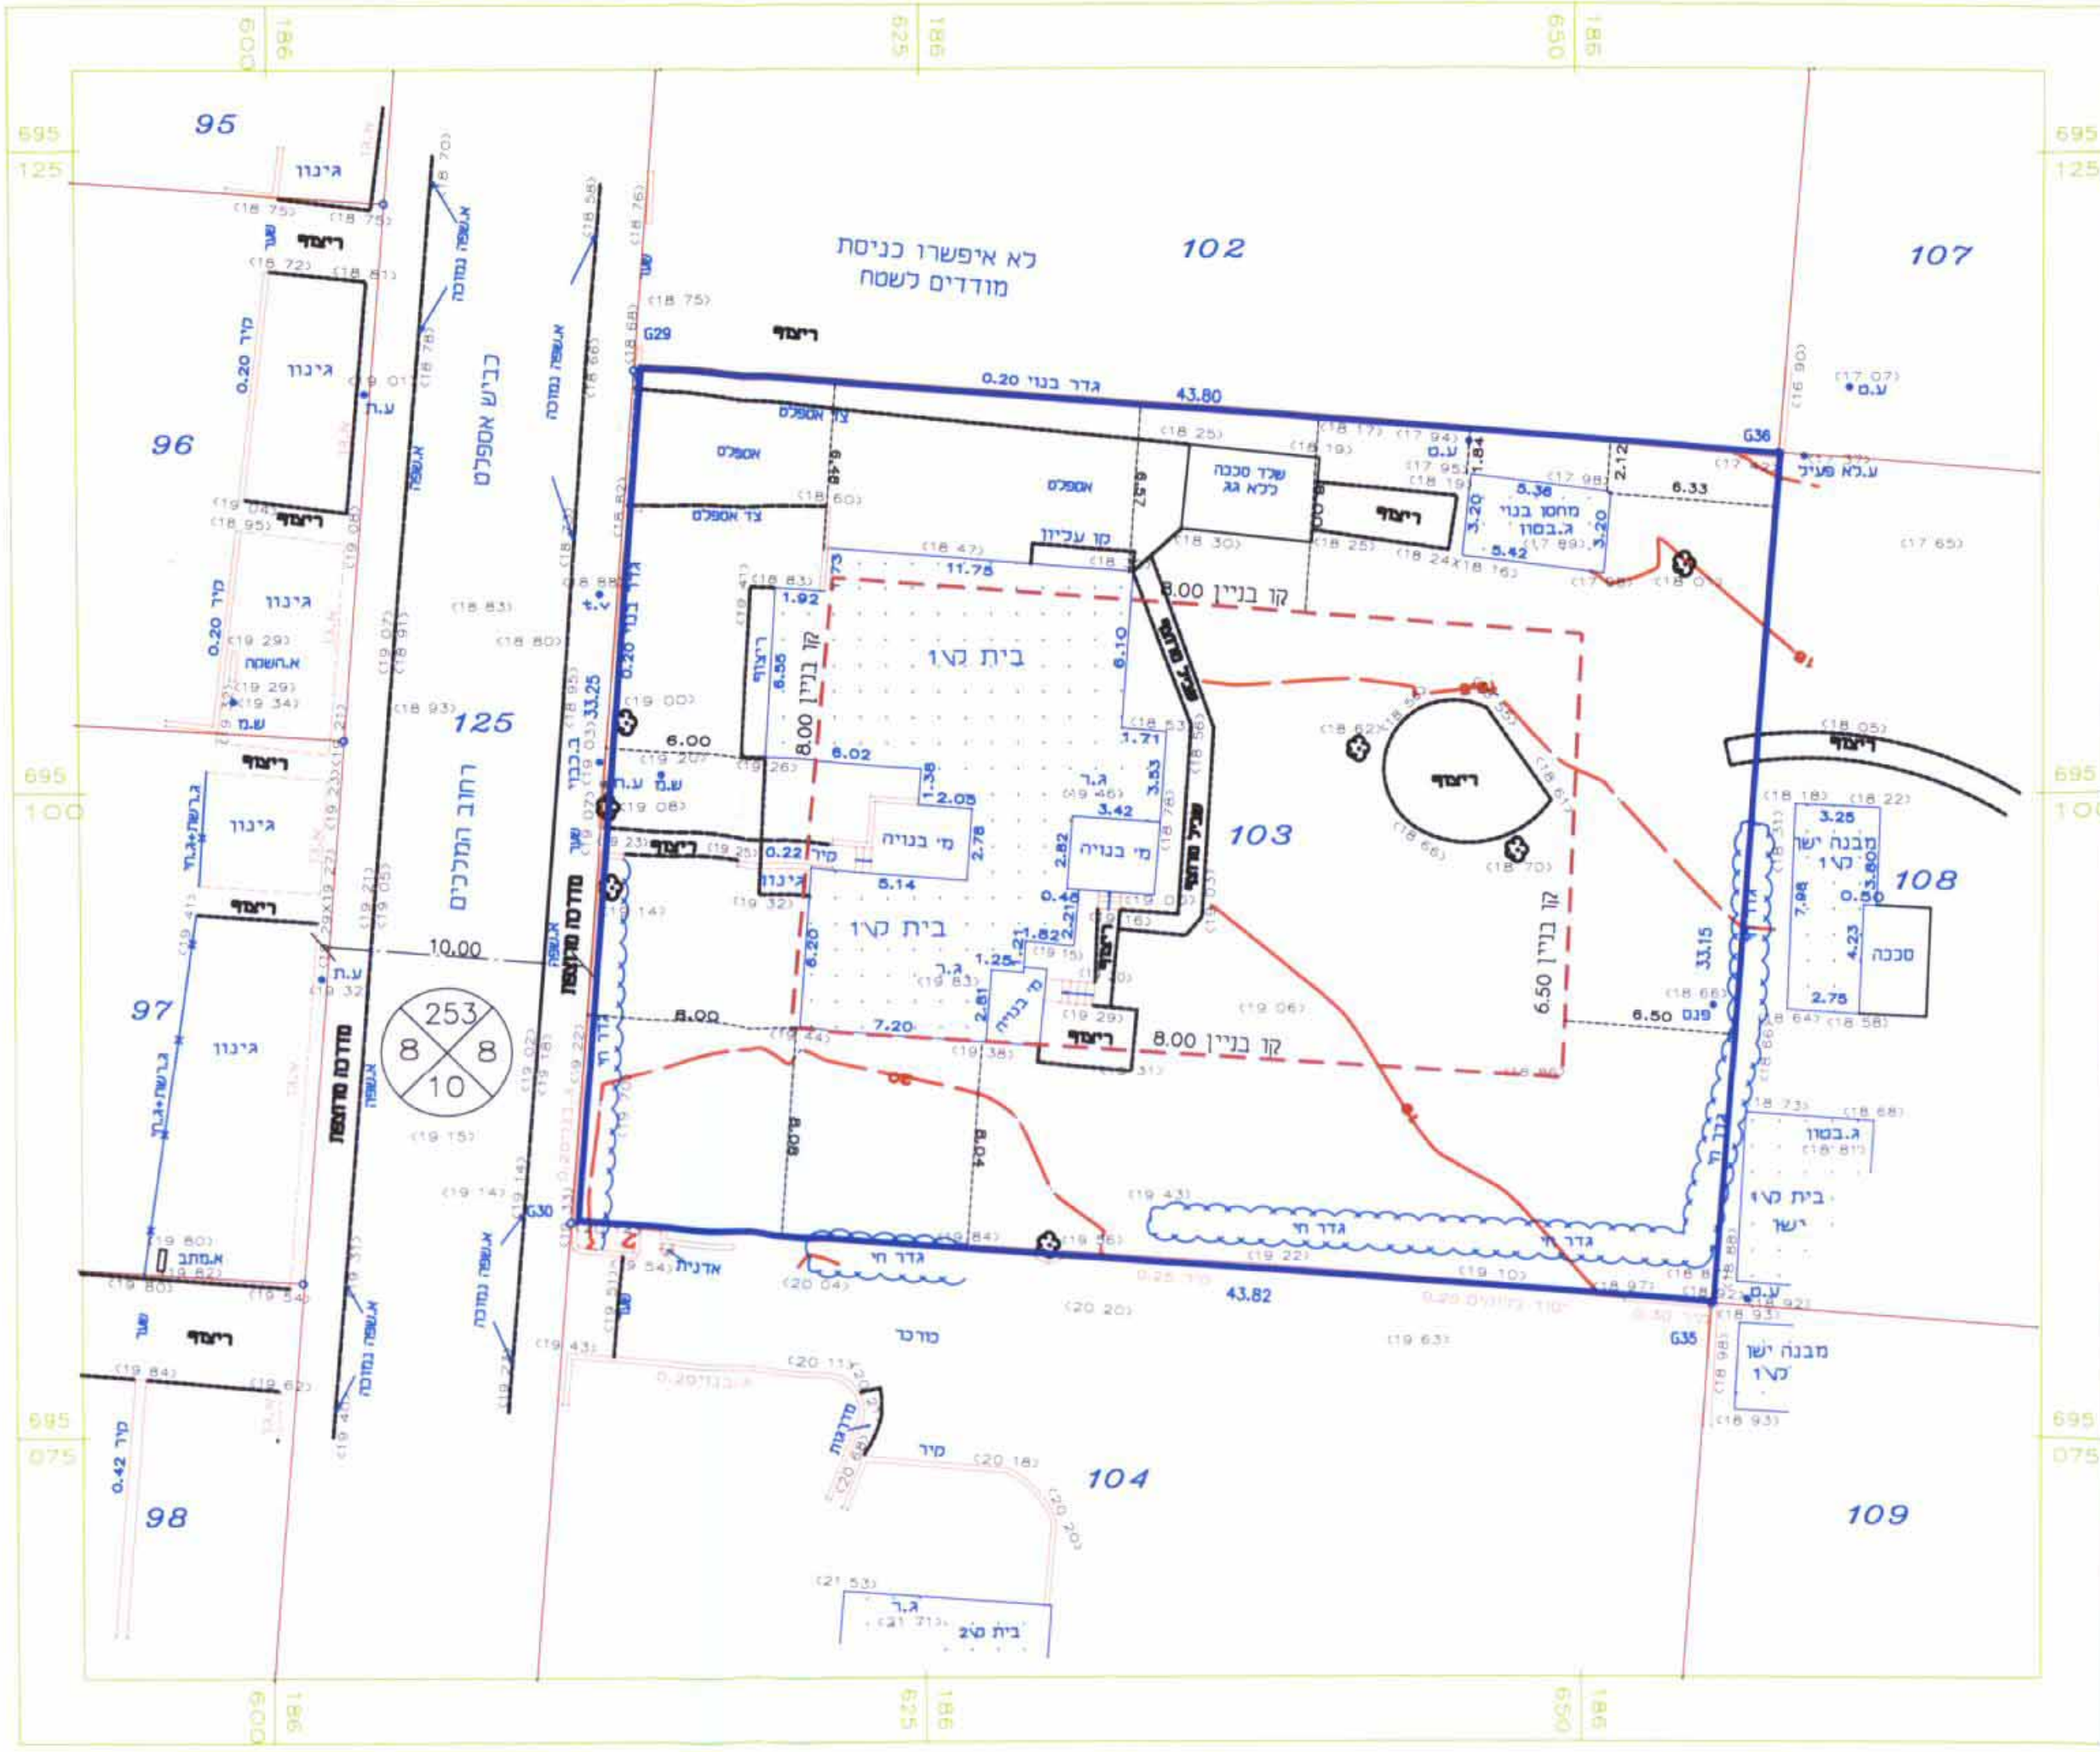


הערות:



מקרא מצב מוצע

- גבול התכנית
- בניין מוצע
- קו בניין מוצע
- מבנה להריסה
- מספר חלקה 103
- גבול חלקה
- מספר הדרך
- קו בניין
- רוחב הדרך

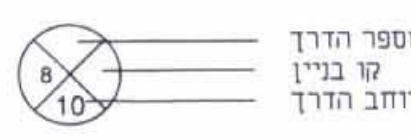

מצב מוצע

ק"מ 1:250

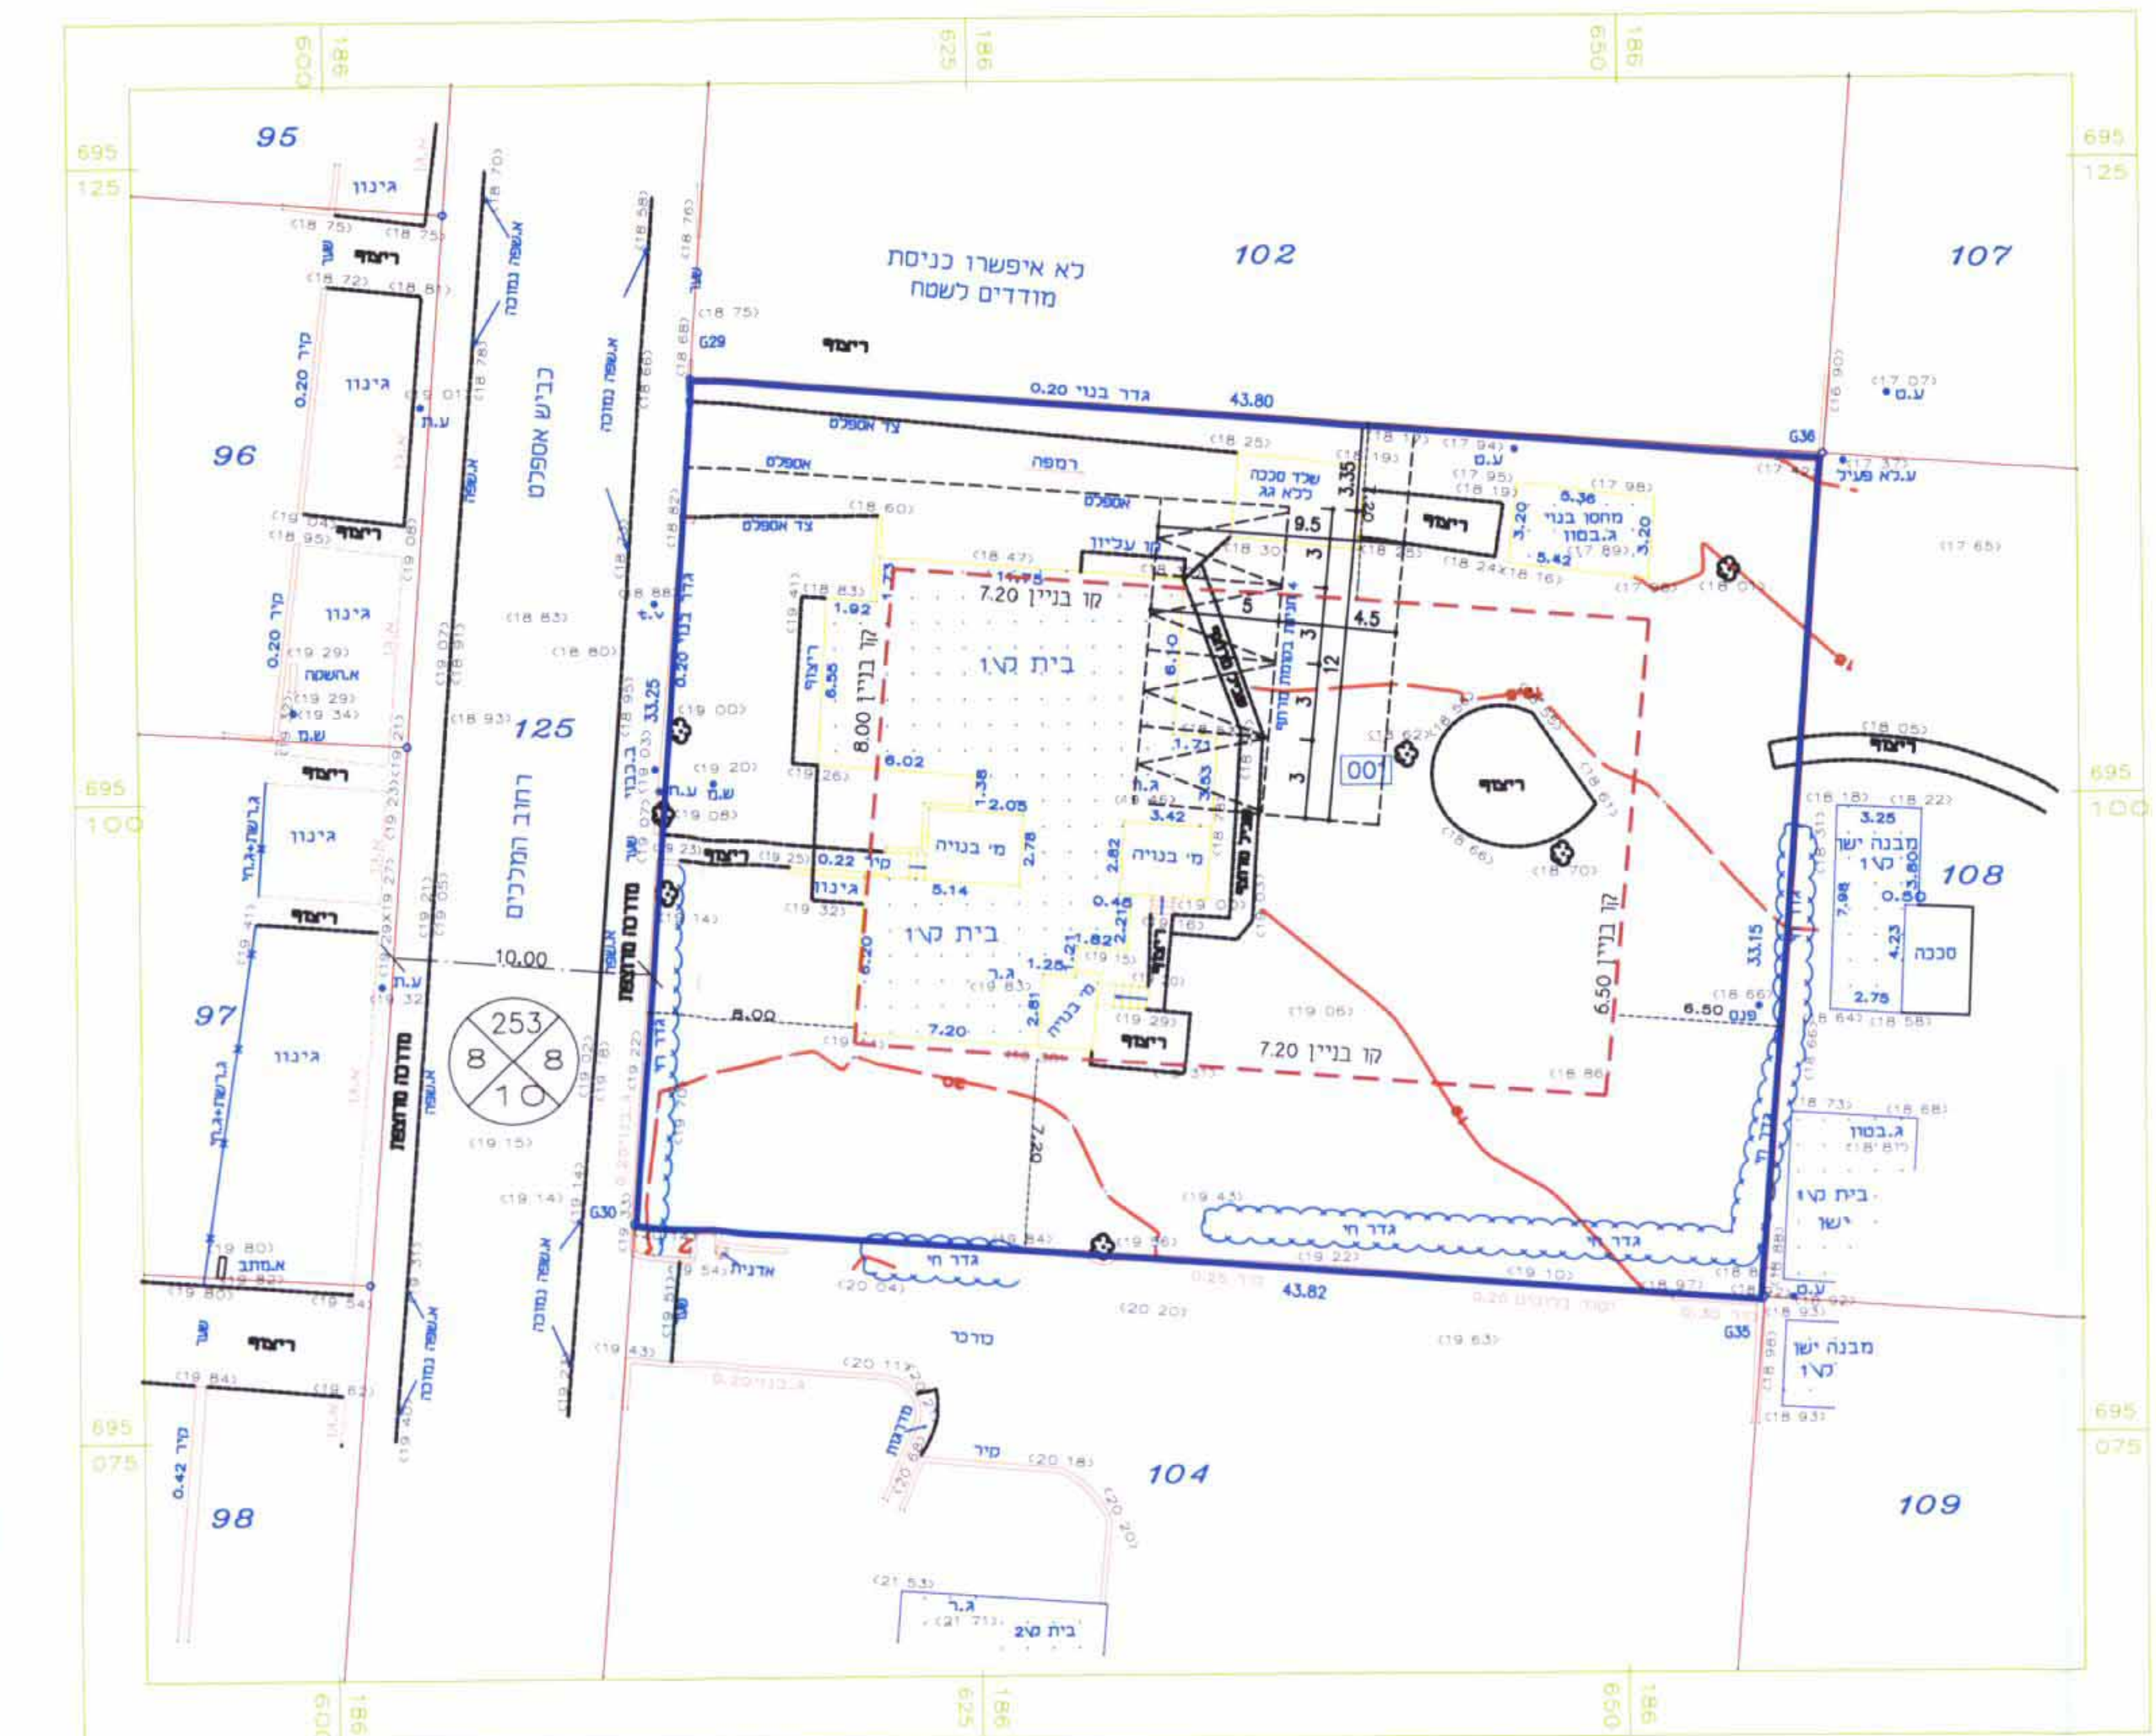

הערות:






11/10/2002