

נתקבל ביחס מס' תכנית/מק/700/34  
תכנית מתאר מקומית  
נספח קווי בניין

אחוד וחלוקה	סמכות ראשית	אופי התכנית
-	ועדה מקומית	תכנית שניתן סכוח להוציא היתרים

מחוז : המרכז  
מרחב תכנון מקומי : השרון  
רשות מקומית : עיריית נתניה  
שטח התכנית : 359.50 מ"ר  
קנה מידה : 1 : 250  
גושם וחלקות בתכנית:

גוש	סוג הגוש	חלקות בשלמותן	חלקי חלקות

חותמות מוסד התכנון :  
ועדה מקומית נתניה  
אישור תוכנית מס' 34/700/2007  
תאריך: 10.5.2007


שלב: הגשה מהדרה : 1 תאריך : 10.5.2007  
שמות וחתימות :



סבלת עמחים :

מצב האושר	מצב מיצע	יגוד	בסר	ב-
מגורים	80.25	מגורים א'	119.45	ב-
מחסן	10.50	מחסן	10.50	ב-
סה"כ	80.25	סה"כ	119.45	ב-

תרשים התמצאות  
ר"א ק.מ.

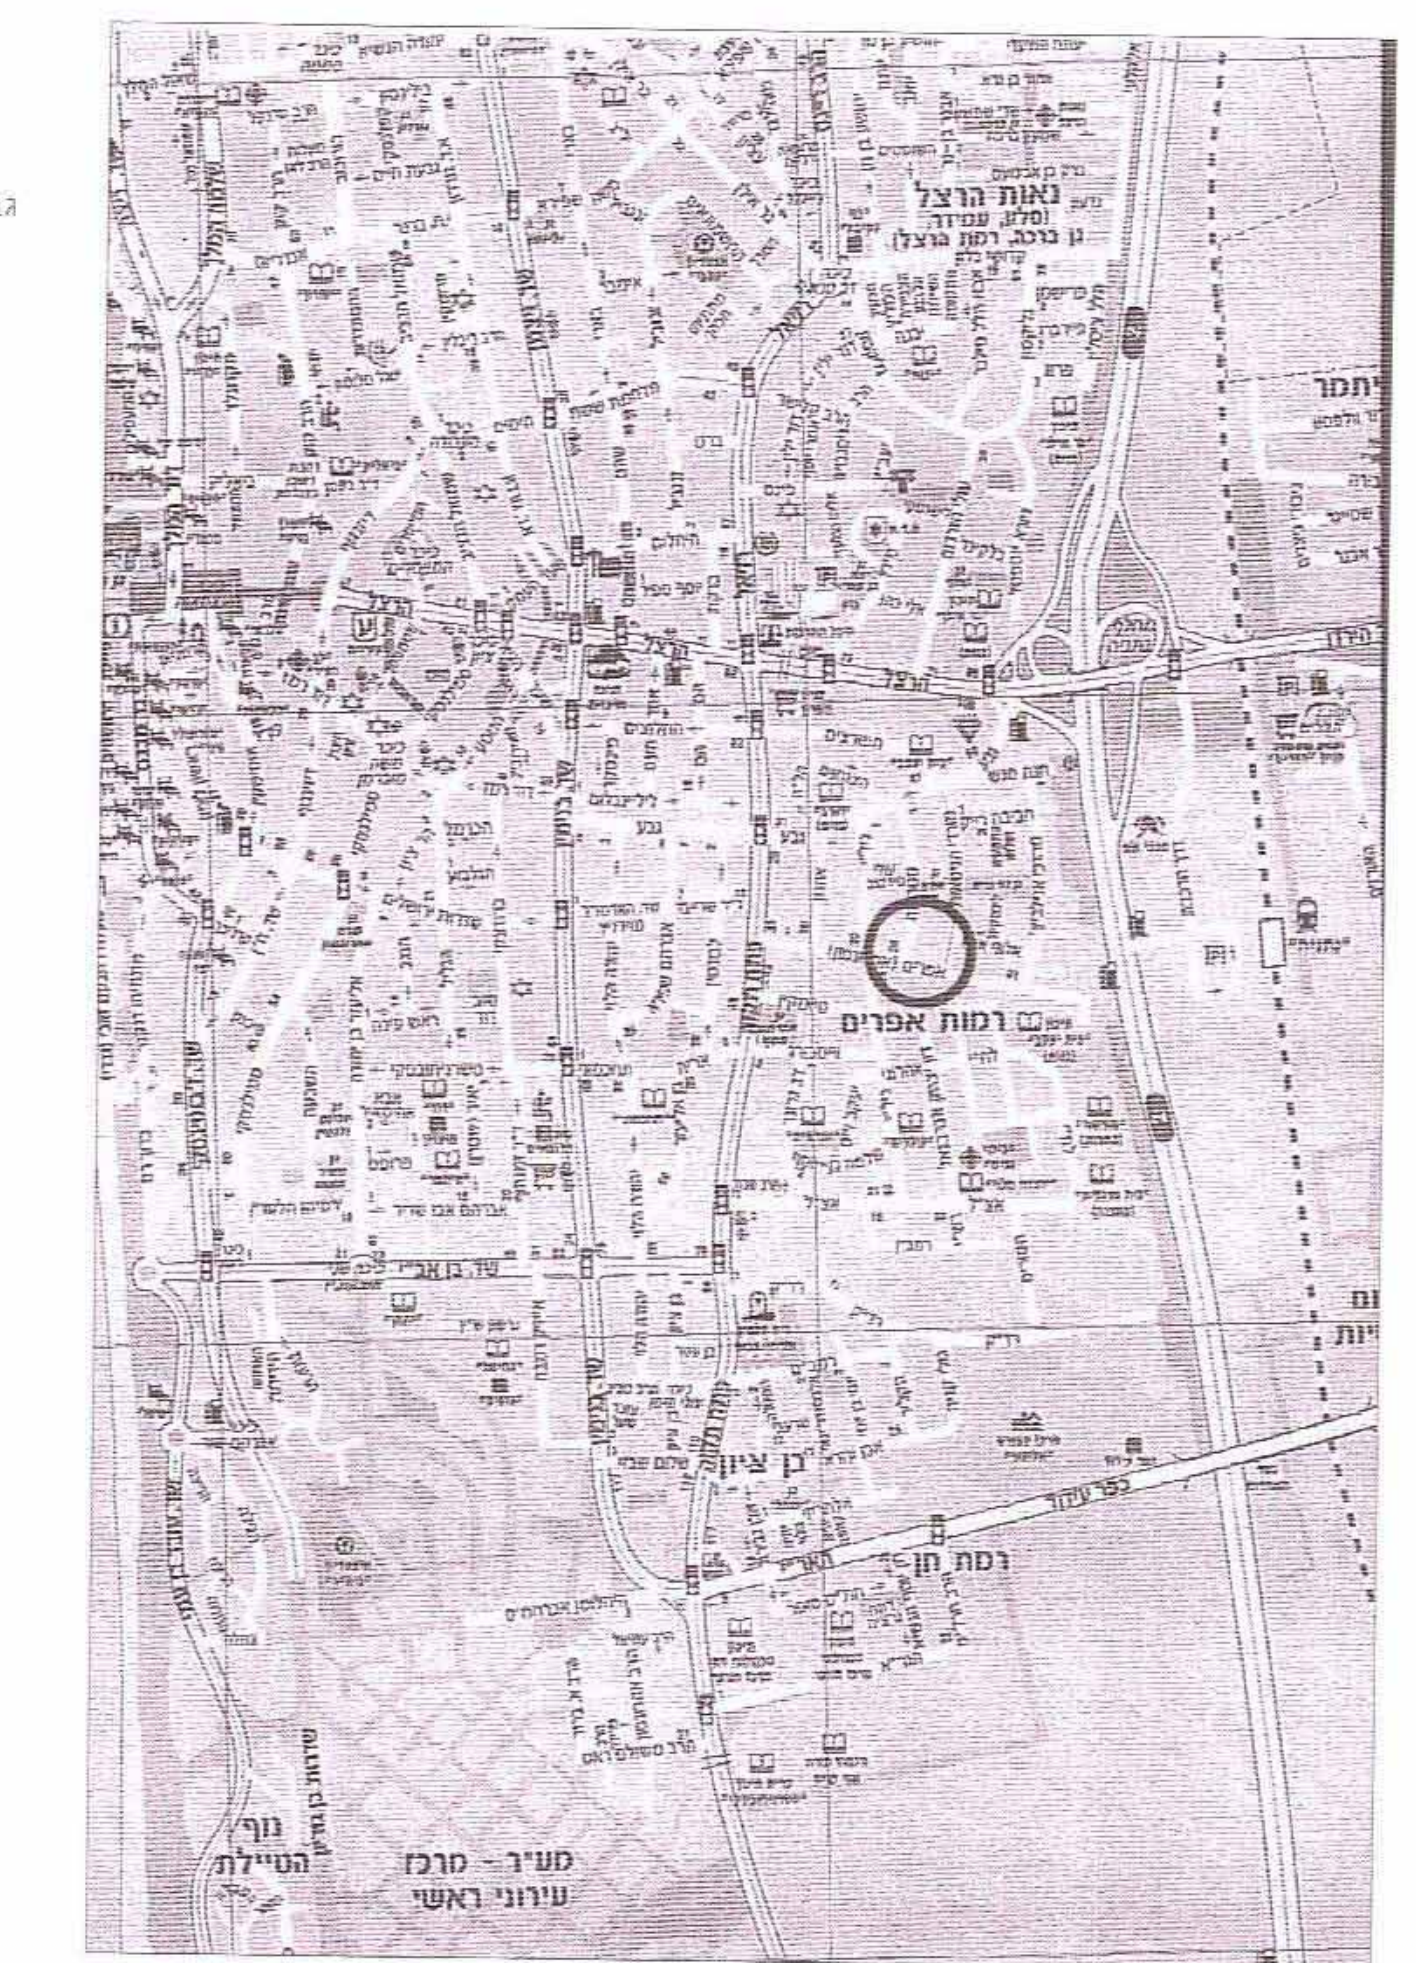

מצב קיים

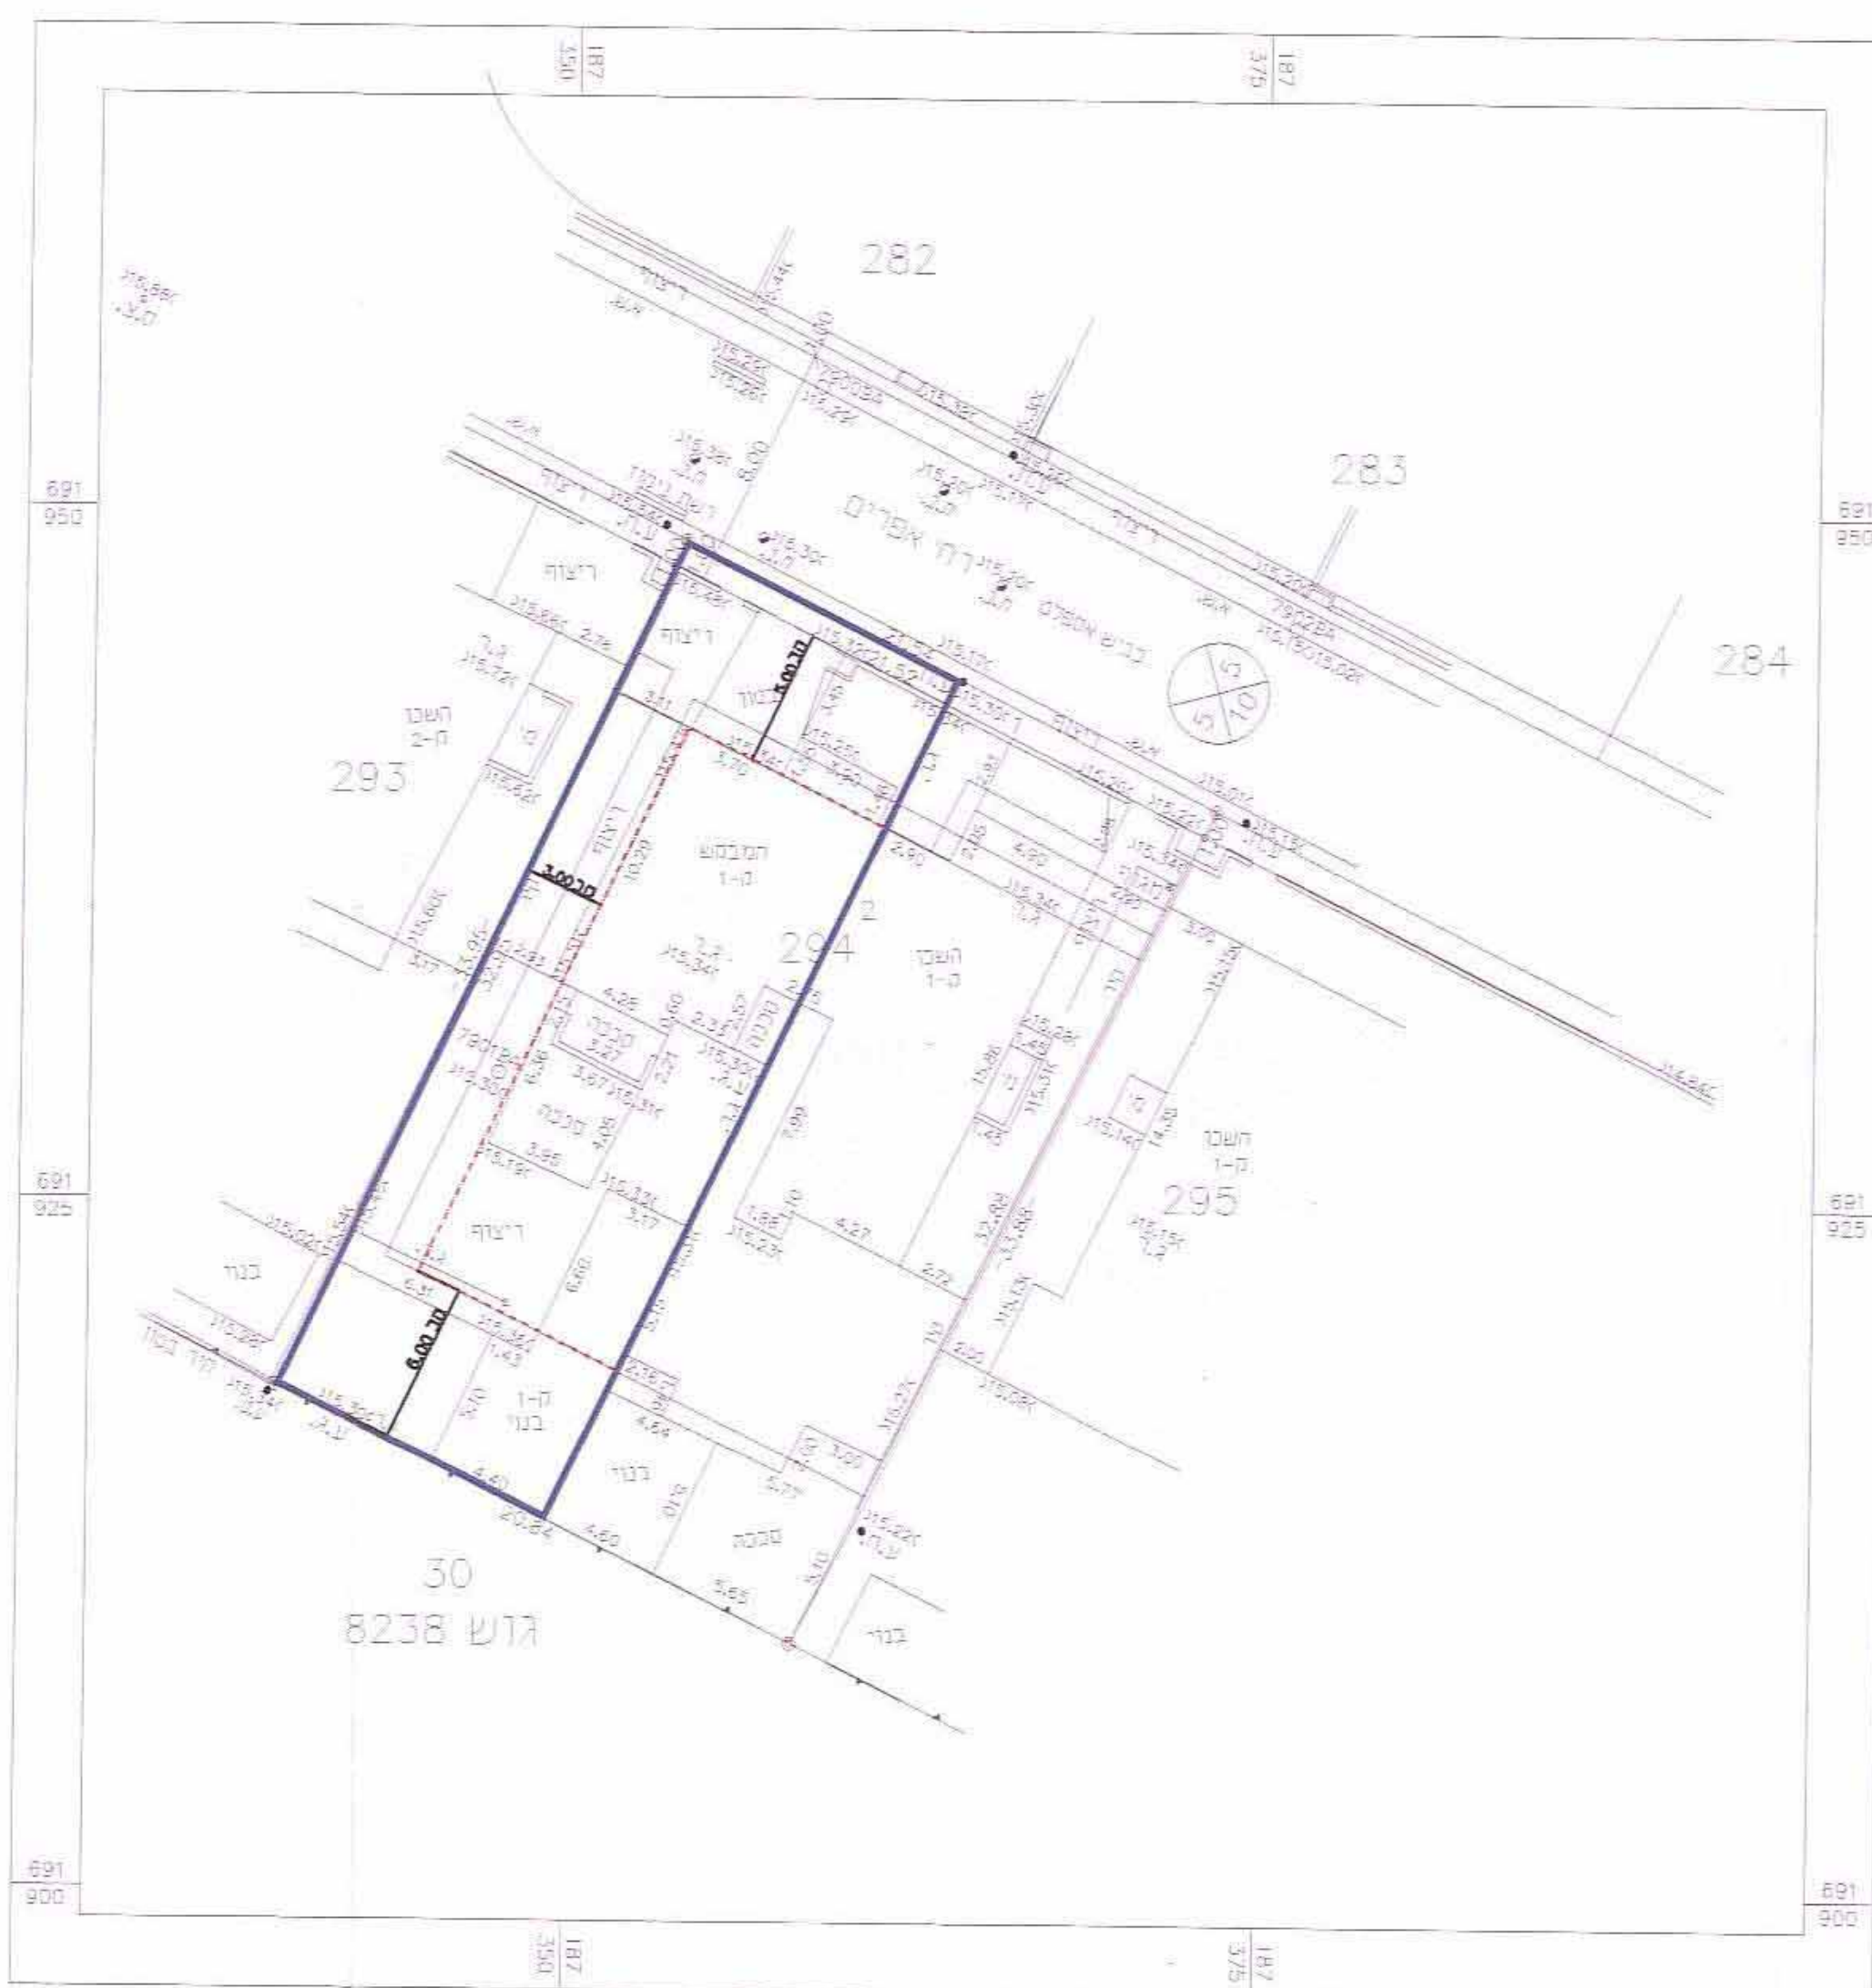


מפת סכמת המצבית  
המקום : נתניה  
חלקה : 294  
שטח ברוטו : 0.719  
זונו עבור ניסיוניים צינה רח' אפרזיים 32  
ק.מ. : 1 : 250



מקרא  
מצב האושר עפ"י תכנית  
נת/100/ע/1  
גבול התכנית  
קווי בניין

הערות:  

מצב מזועע

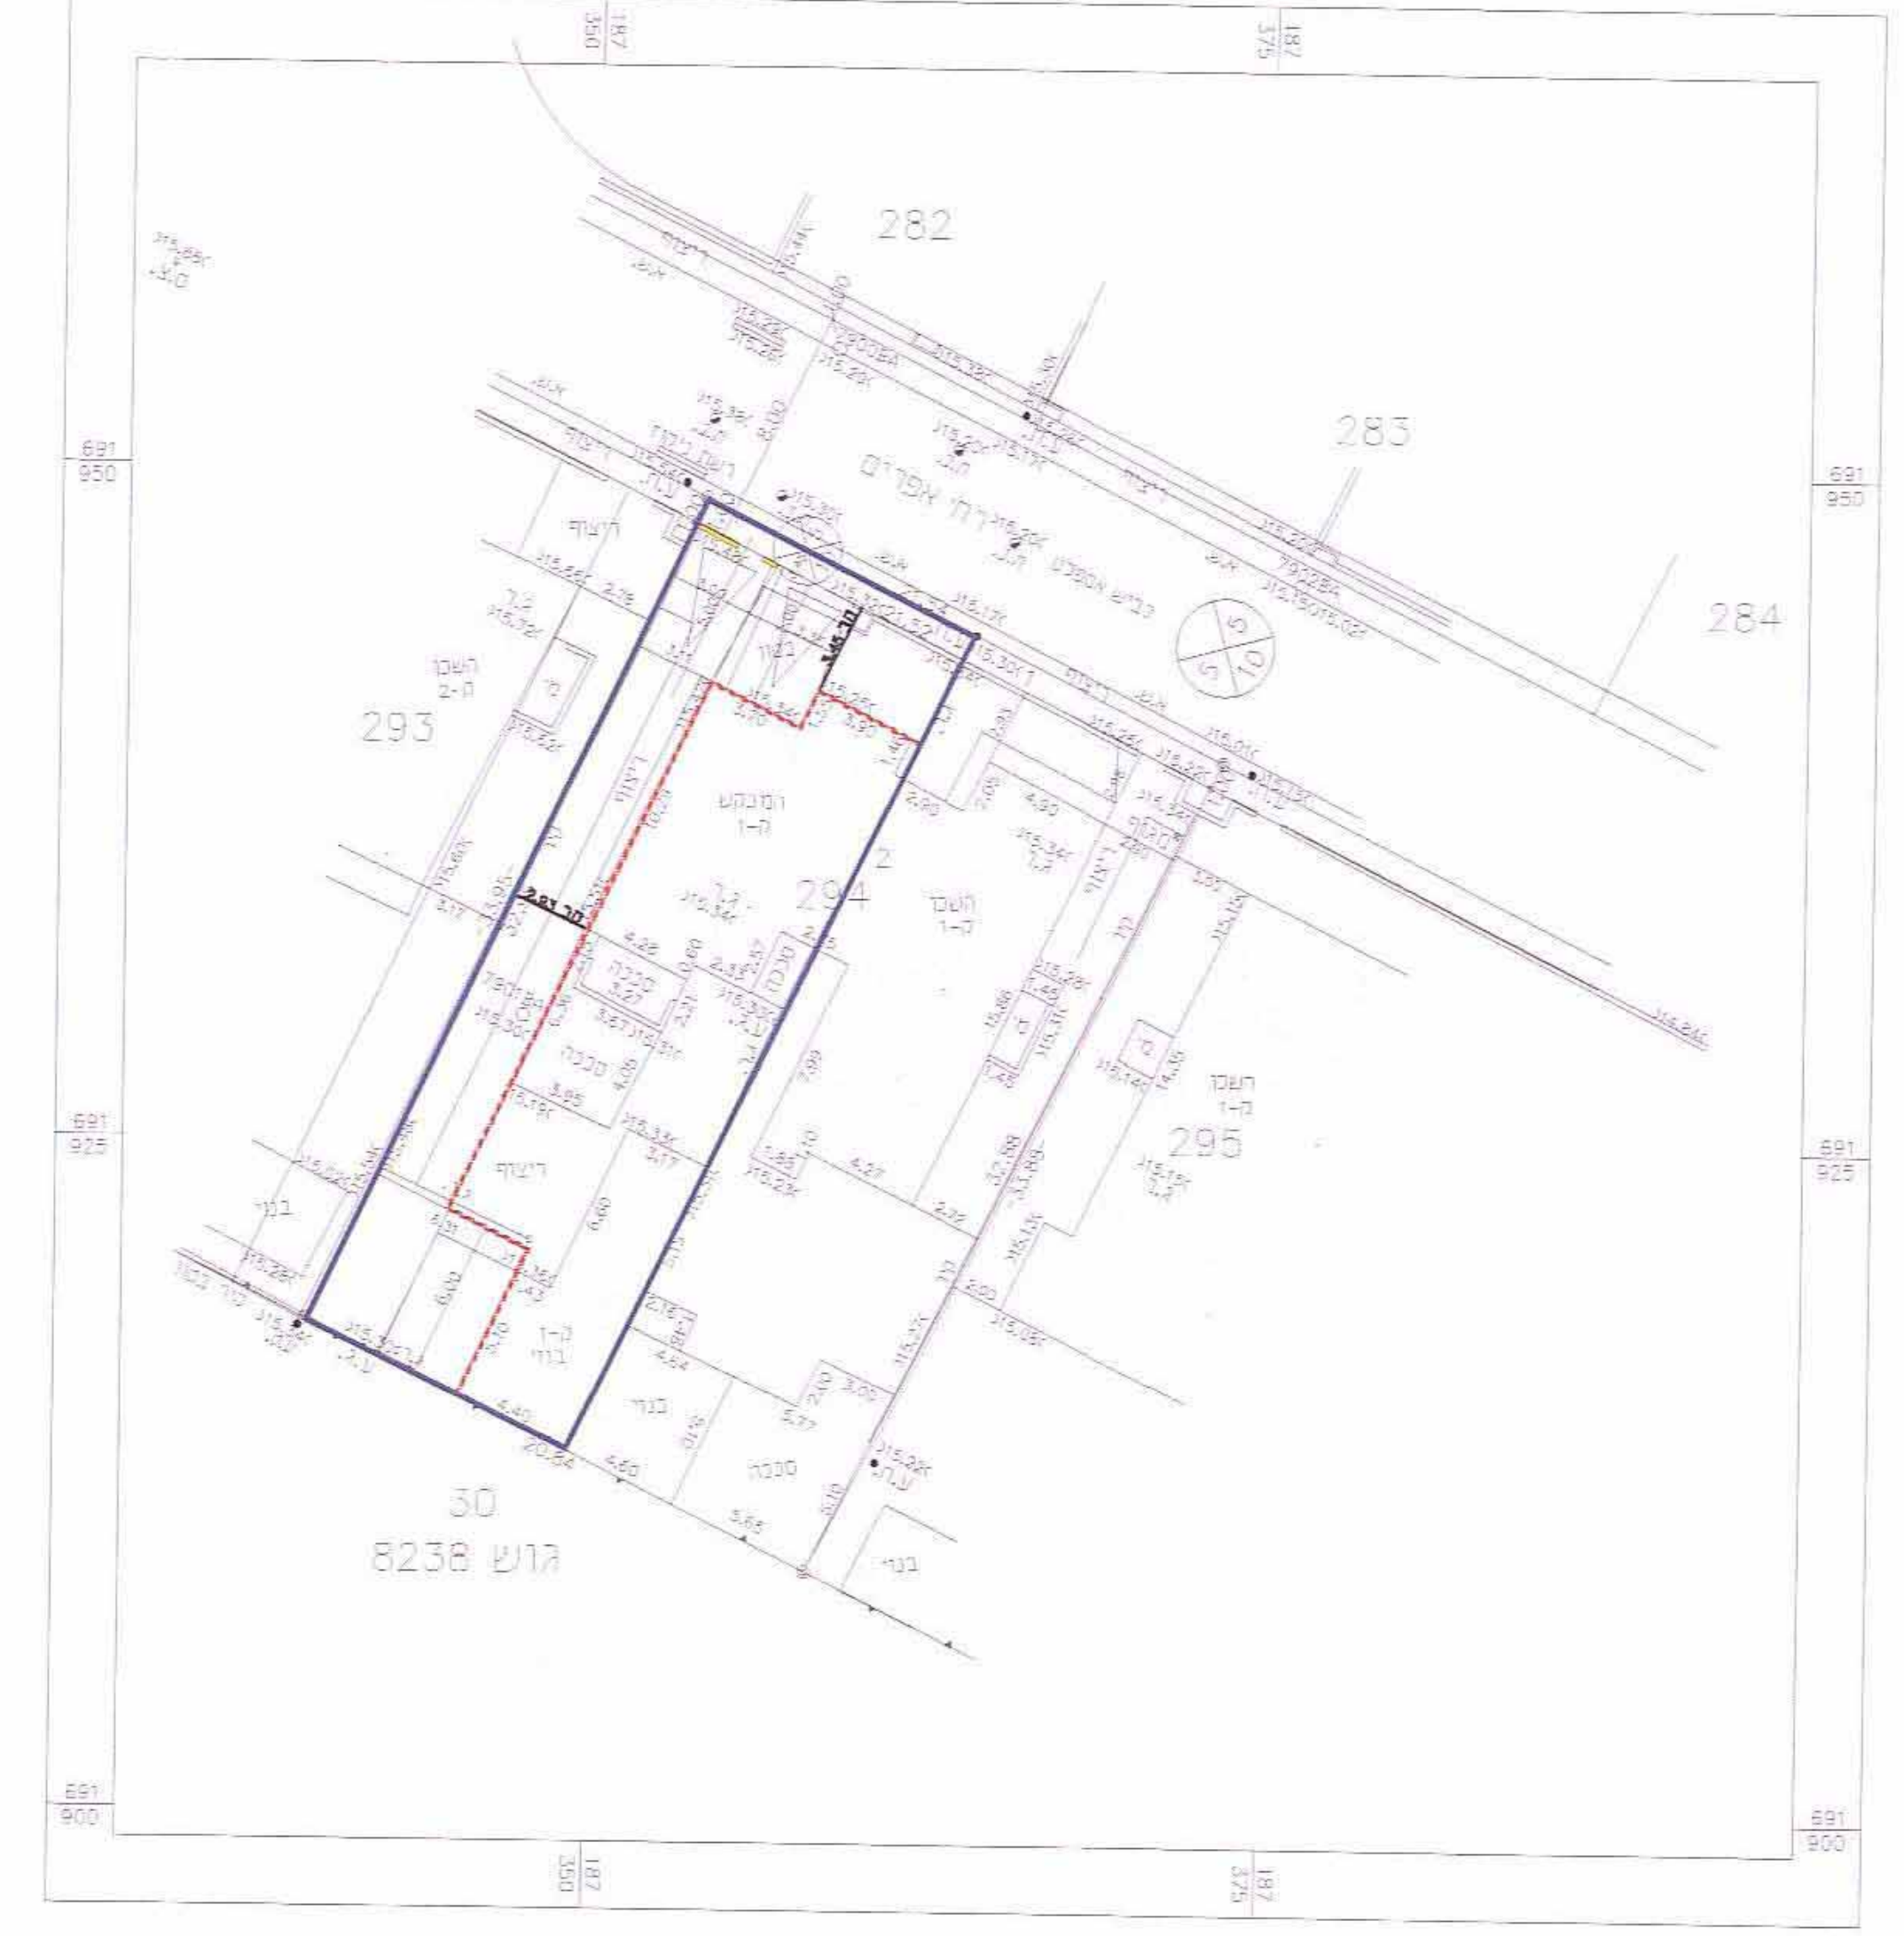

סבלת מאזן חניה

מס' יח' עד 120 מ"ר	מס' חניות דרושות	2
מס' יח' מעל 120 מ"ר	מס' חניות דרושות	2
סה"כ		2