
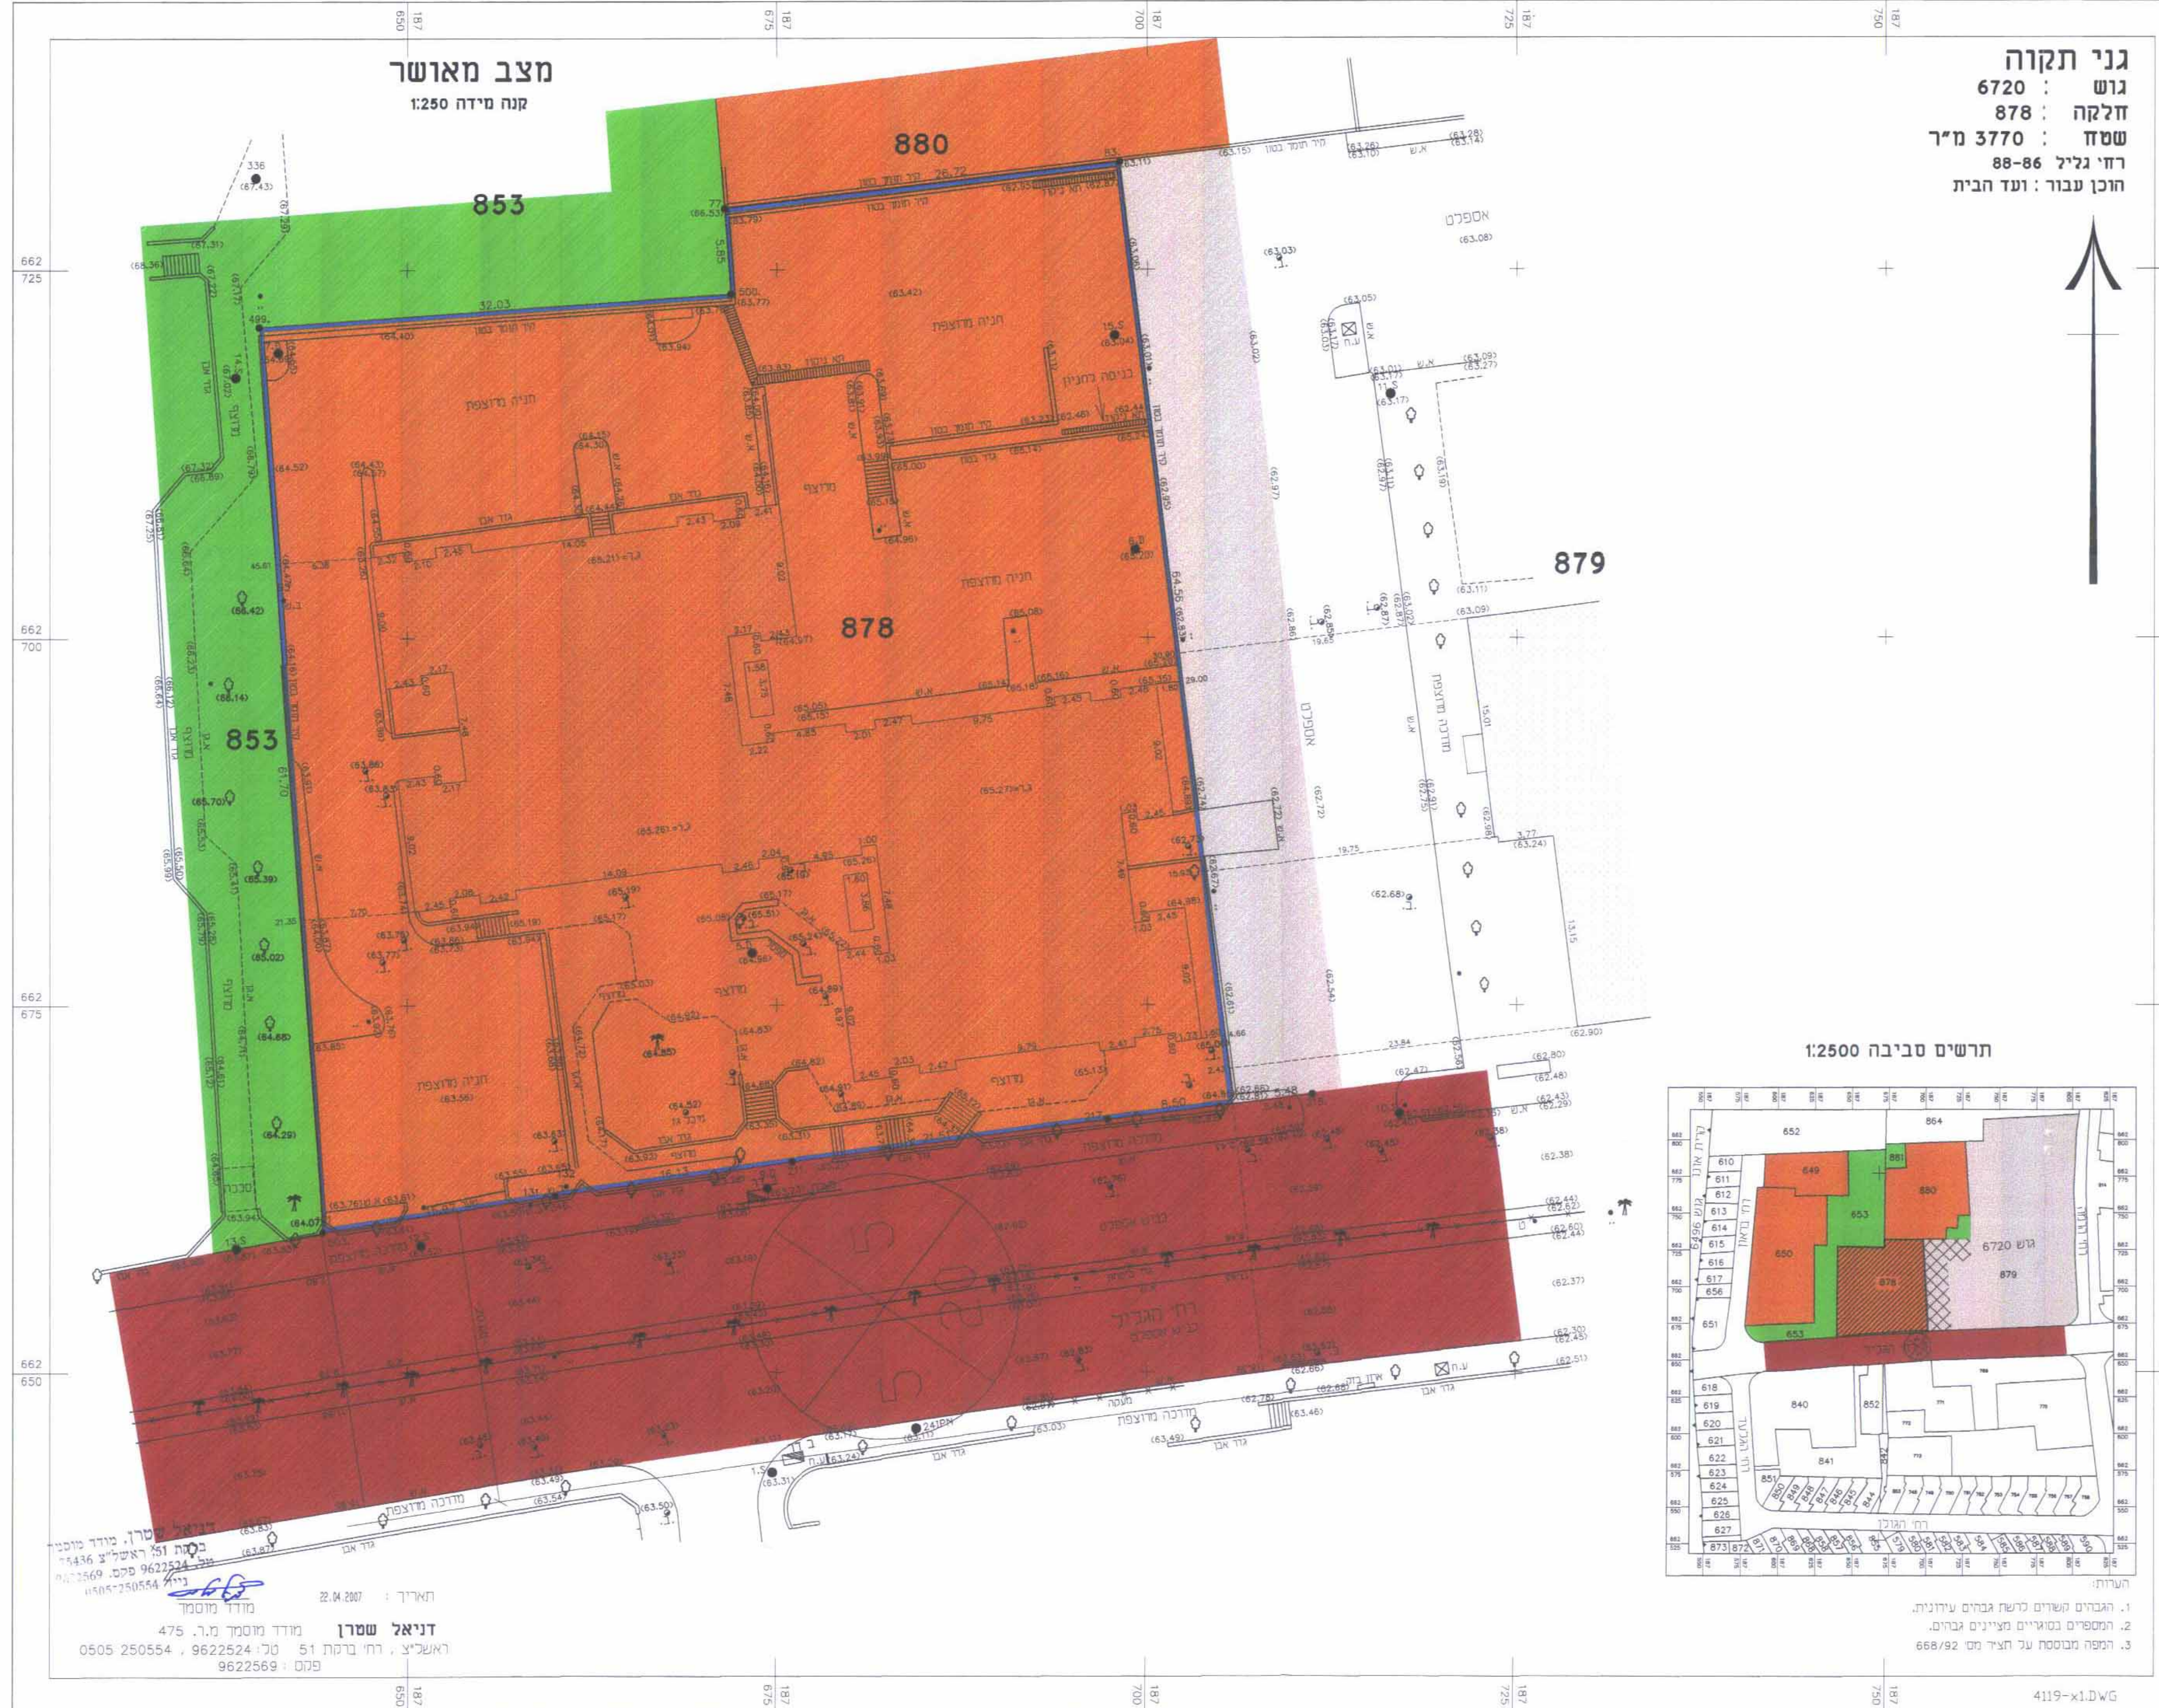


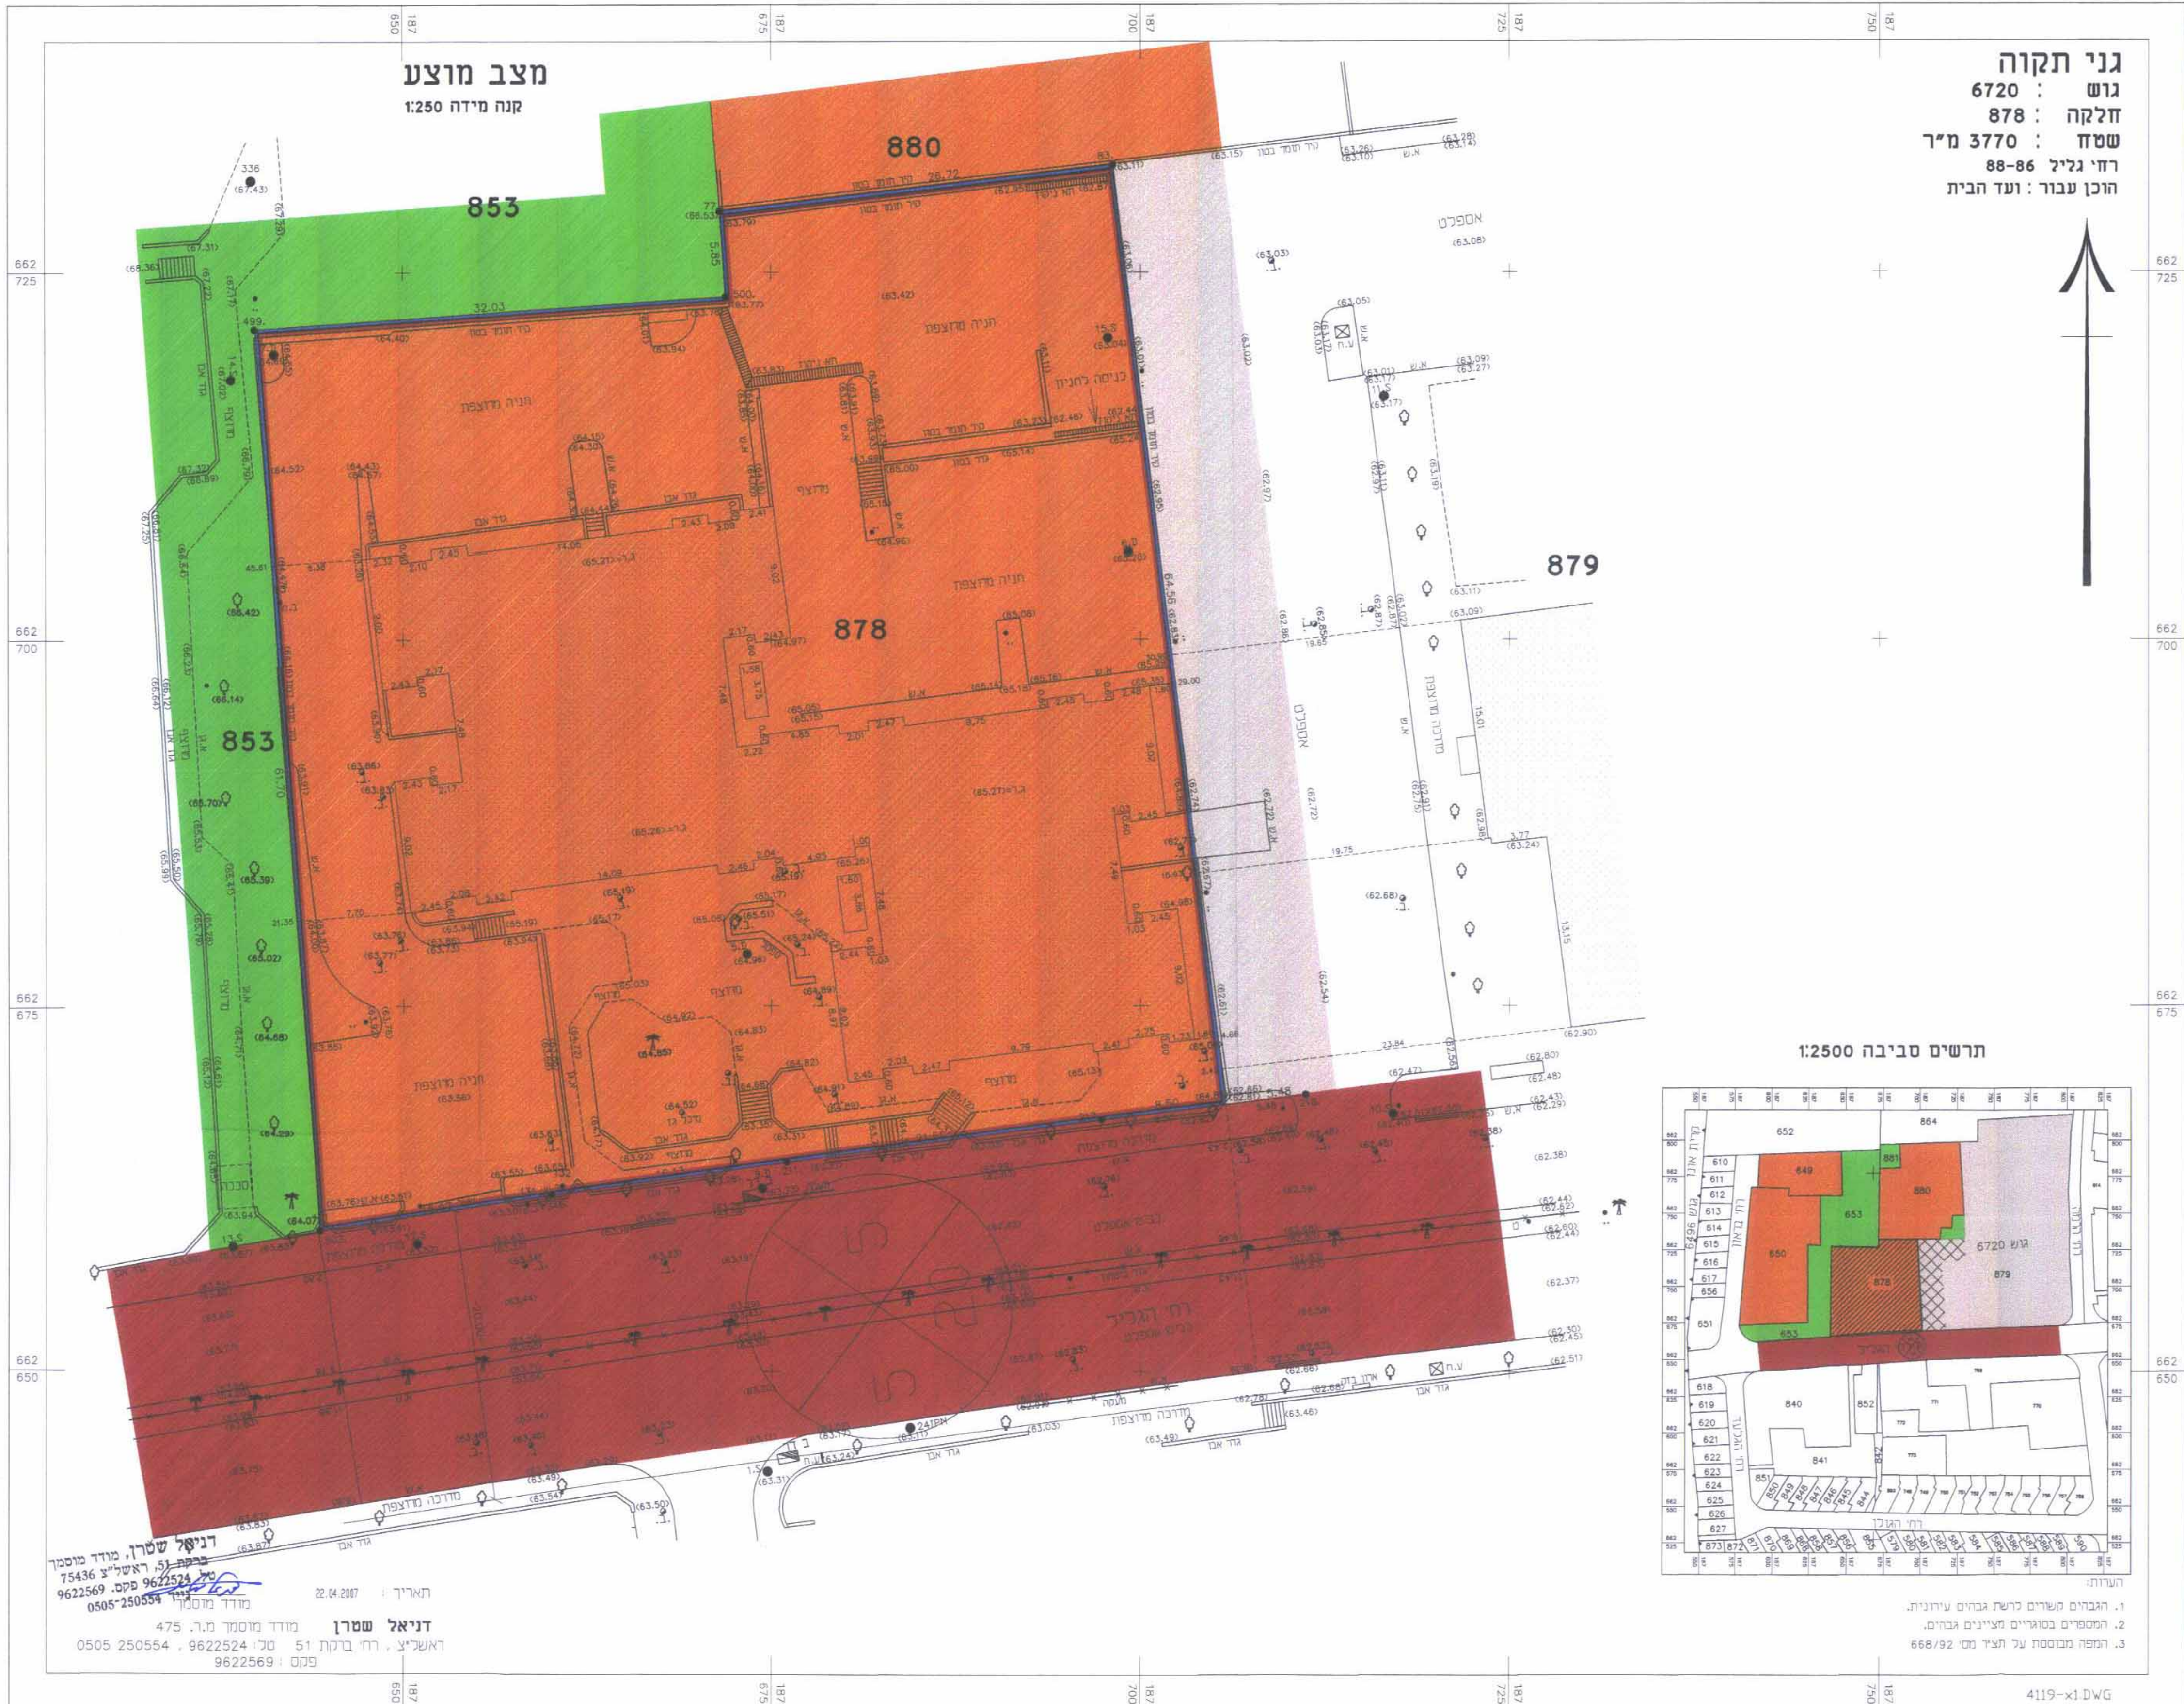

תוספת מרפסות
לצמד בתי מגורים בגני תקוה
רחי גליל 86/88

מחזור מרכז.
נפה פתח תקווה.
מרחב תכנון מקומי-מצפה אפק.
גוש 6720 חלקה 878.

יוזמי התכנית: ועדי הבית רחי גליל 86\88 גני תקווה.
מגיש התכנית: ועדי הבית רחי גליל 86\88 גני תקווה.
בעל הקרקע: פרטי.
עורך התכנית: אדרי בר אילן
רחי גליל 86-88 תל-אביב
טל' 03-5276291, פקס: 03-5247168
שטח התכנית 3770 מ"ר
המודד - דניאל שרון-מיר 475 רחי ברקת 51 ראשון לציון.

קנה מידה 1:250
תאריך: 18.06.08

מקרא

- חניה ציבורית
- דרך קיימת מאושרת
- אזור מגורים די
- אזור מגורים ג
- אזור מסודר
- שטח ציבורי פתוח
- גבול חצר

חתימות

הועדה המקומית לתכנון ובנייה מצפה אפק
ועד הבית
הגליל 88-86 גני תקוה
ועד הבית 86

בר אילן אילן אדריכלות
עורך התכנית

1. והבדלים משלים לרשם פסקים עירוניים.
2. והספדים במוסדות עירוניים פסקים.
3. והספה מבוססת על חציר 86/92