





מקרא מצב מוצע

- גבול התכנית
- קו בנין
- מגורים ג
- דרך מאושרת
- גבול תא שטח ומספרו
- מספר הדרך
- קו בנין
- רוחב הדרך

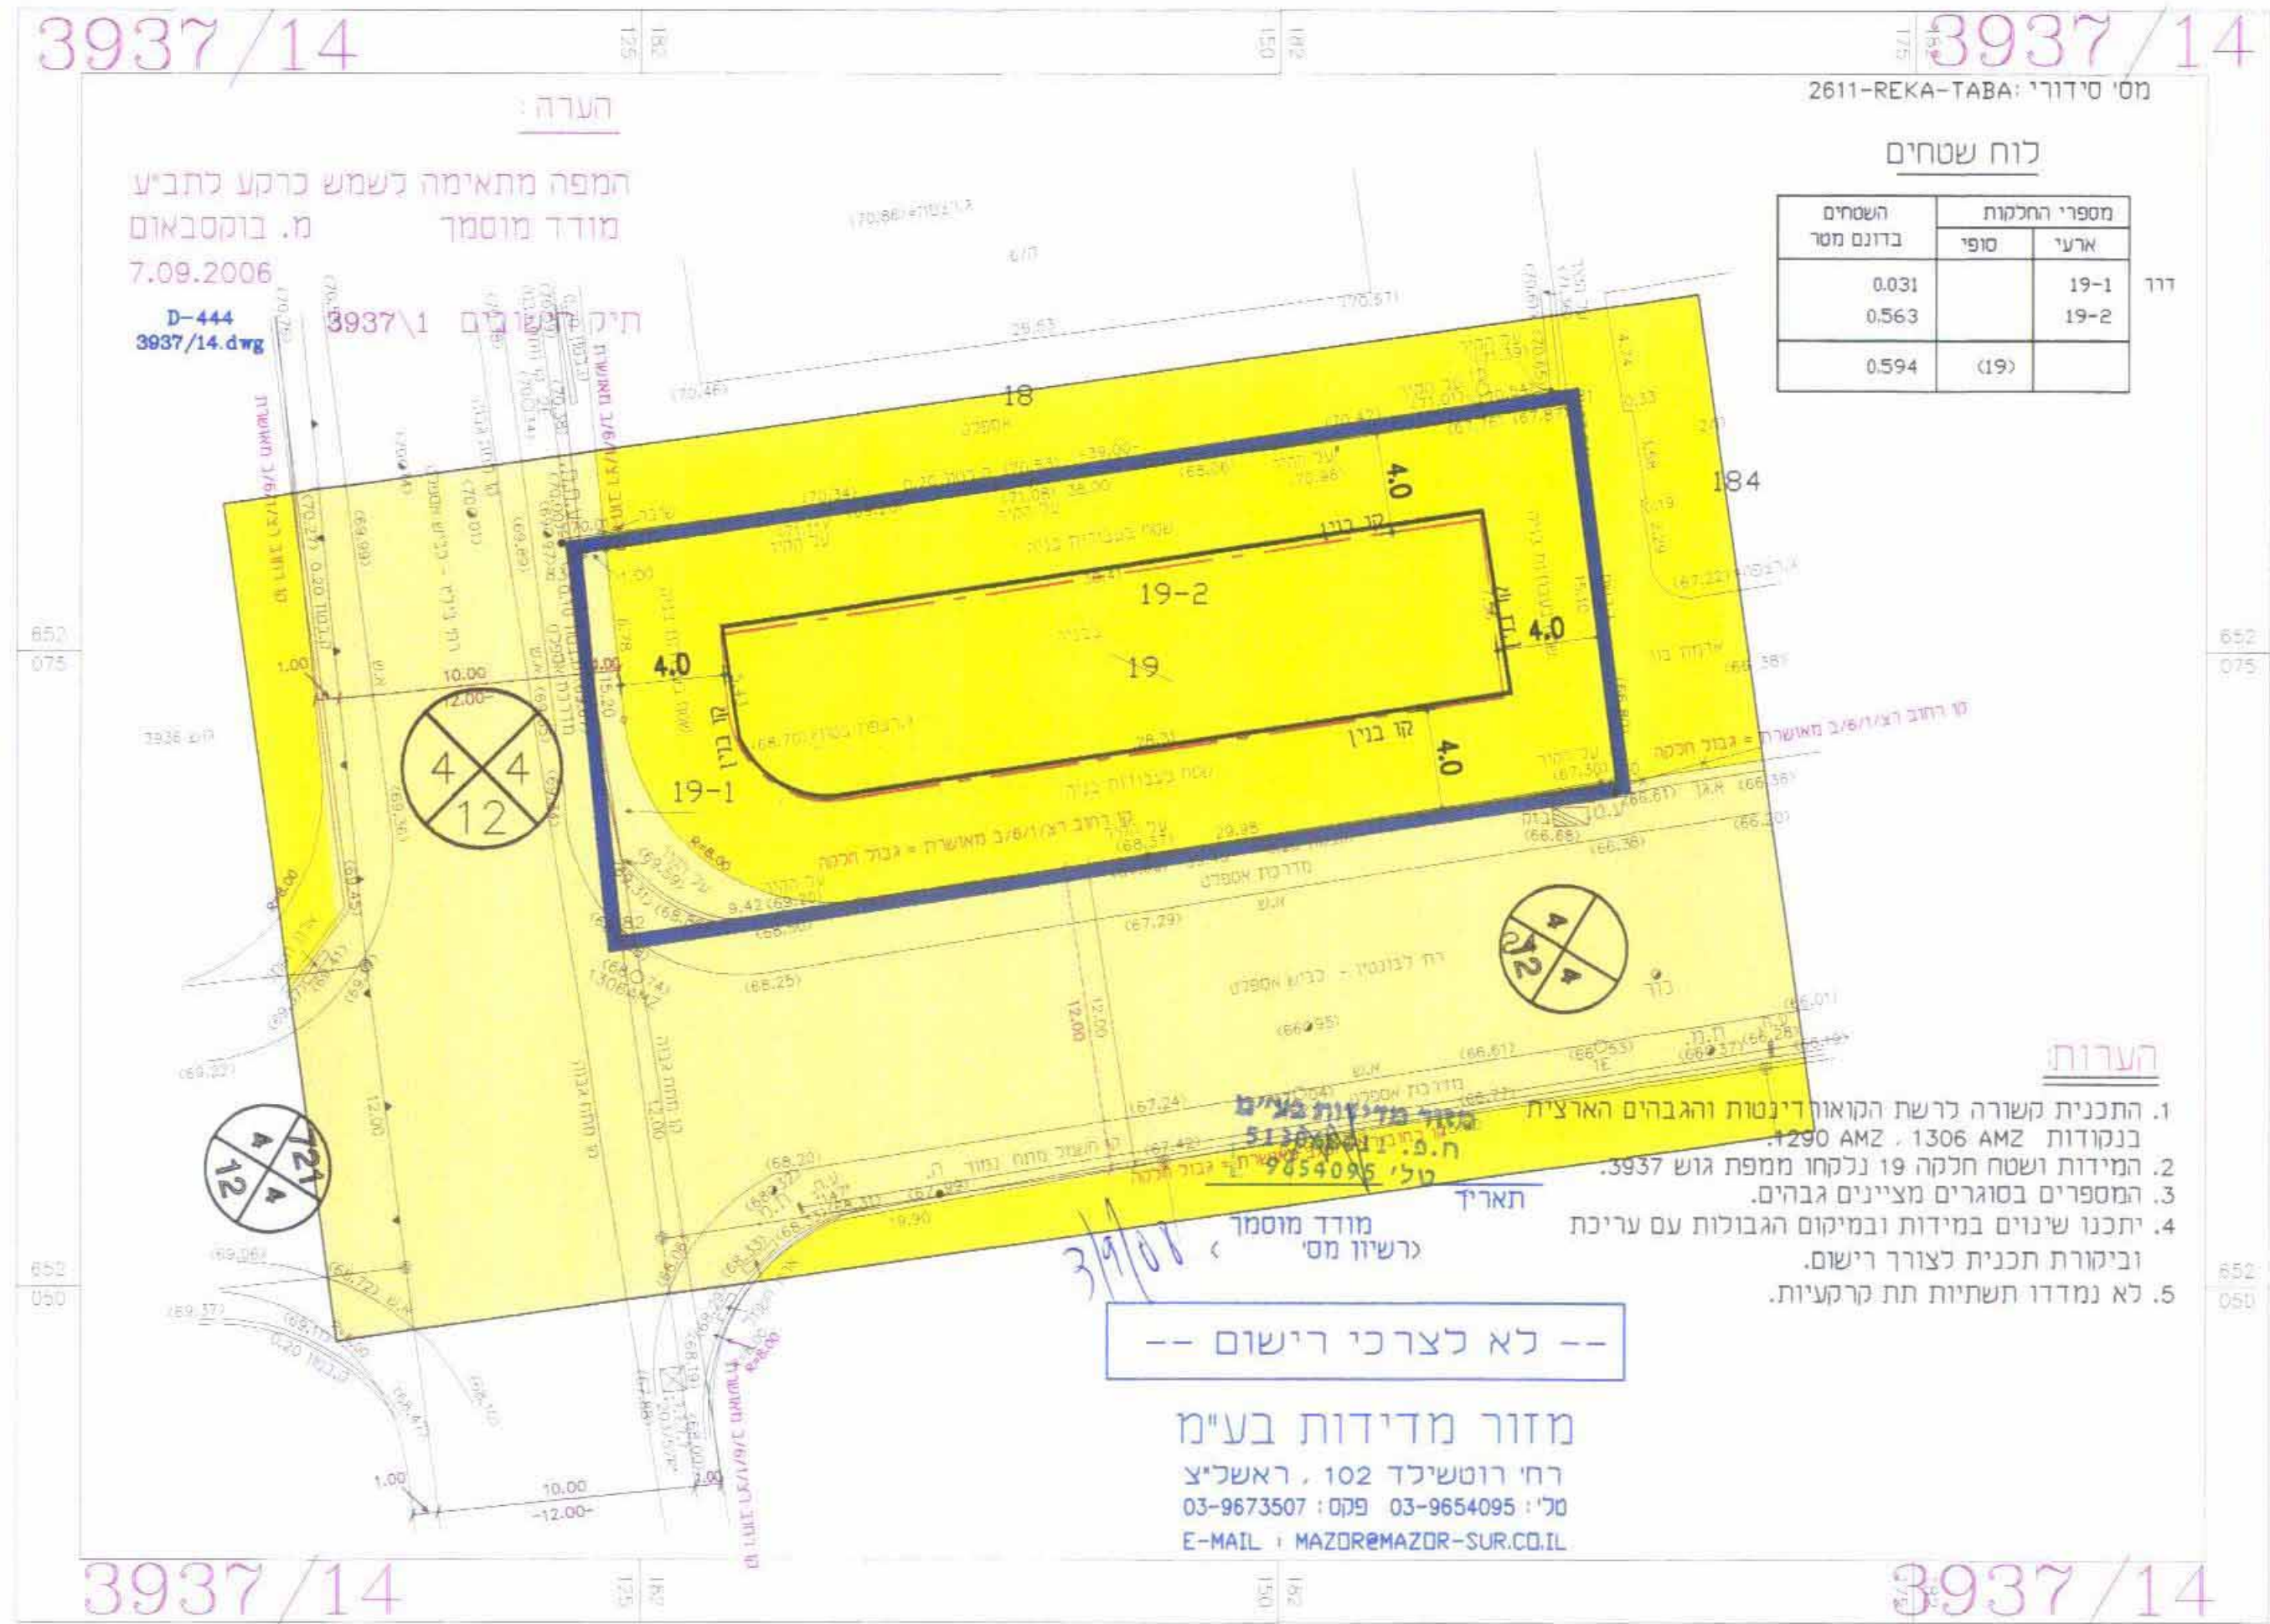

מקרא מצב מאושר

- גבול התכנית
- קו בנין
- מגורים ג
- דרך מאושרת
- מספר הדרך
- קו בנין
- רוחב הדרך

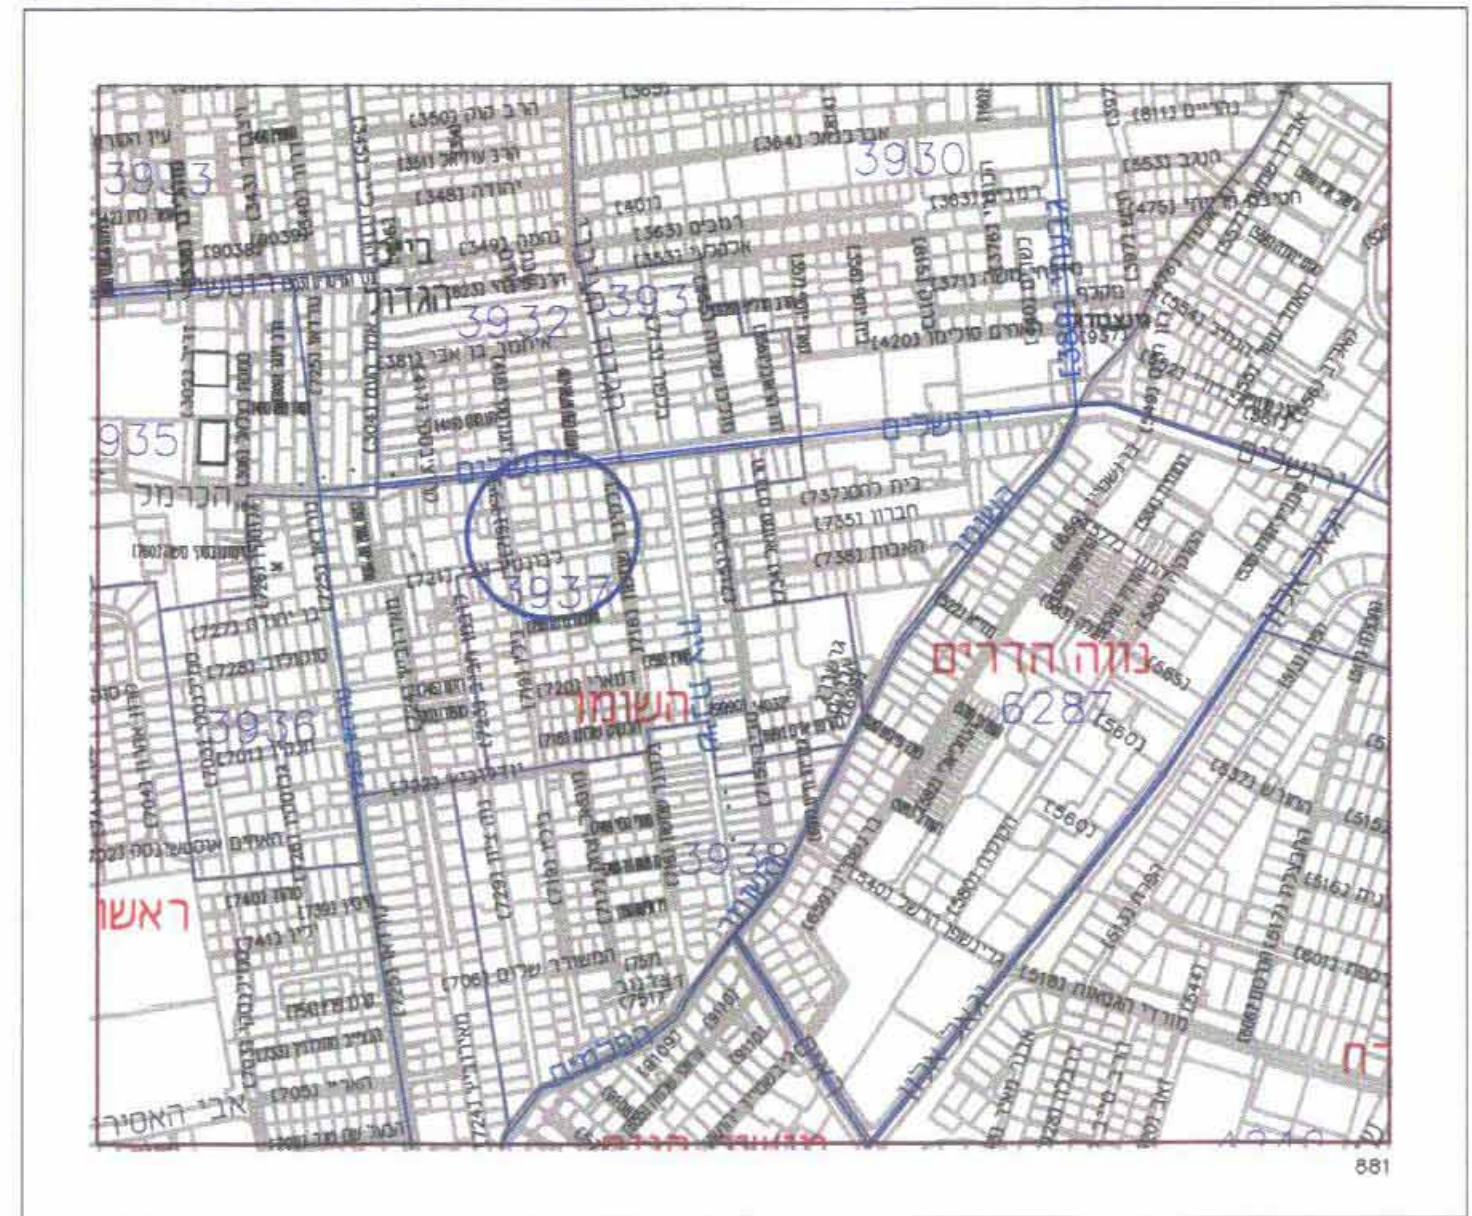


תרשים התמצאות

ק"מ 1:10,000

מקרא תרשים סביבה

- גבול התכנית
- גבול גוש
- דרך מאושרת
- אזור מגורים ג
- שטח לבנין ציבור
- שטח מסחרי
- שטח ציבורי פתוח
- מספר הדרך
- רוחב הדרך

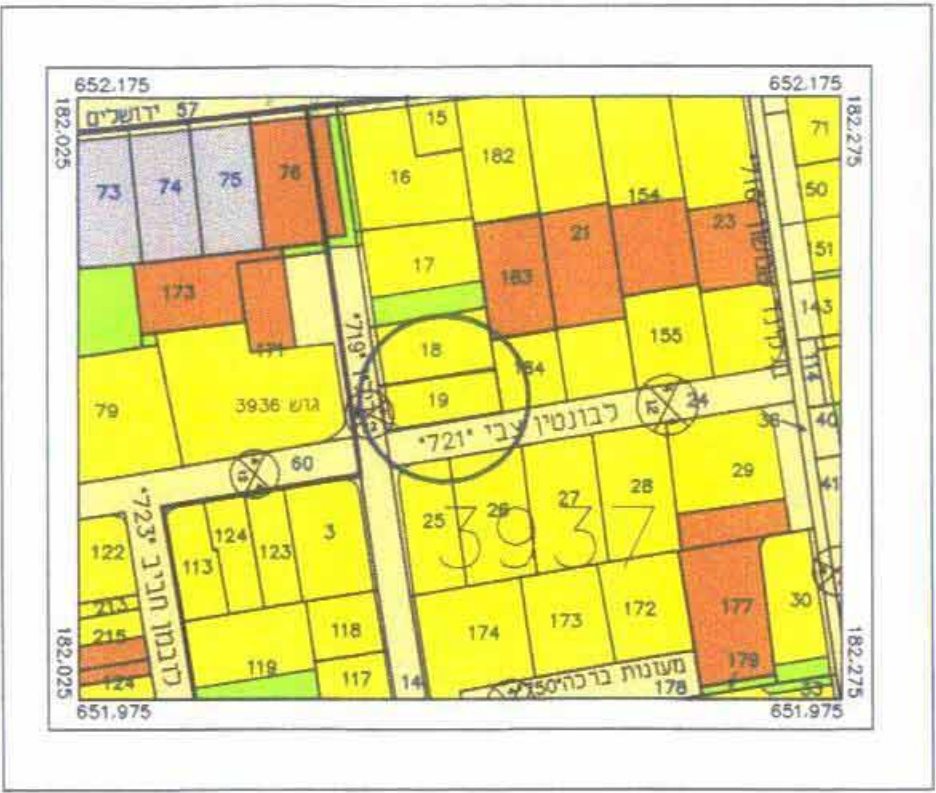

תרשים סביבה

ק"מ 1:2500

טבלת שטחים:

מצב מאושר	מצב מוצע
יטוד	יטוד
במ"ר	במ"ר
94.78	94.78
563.0	563.0
31.0	31.0
5.22	5.22
100	100
100	100

תכנית מס' רצ/מק/ו/96/6 רח' בילו - ראשניצ

תכנית מתאר מקומית הכוללת הוראות של תכנית מפורטת

תשריט

איחוד וחלוקה	מסכת ראשית	אופי התכנית
-	תעדה מקומית	תכנית עניין מכוון להוציא ורתמים

מחזור: מרחב תכנון מקומי


רשות מקומית: ראשון לציון

שטח התכנית: 594.0 מ"ר

קנה מידה: 1:250

גוש	סוג תגוש	חלקות בשלמותן	חלקי חלקות
3937	מוסדר	19	-

חותמות מוסד התכנון:

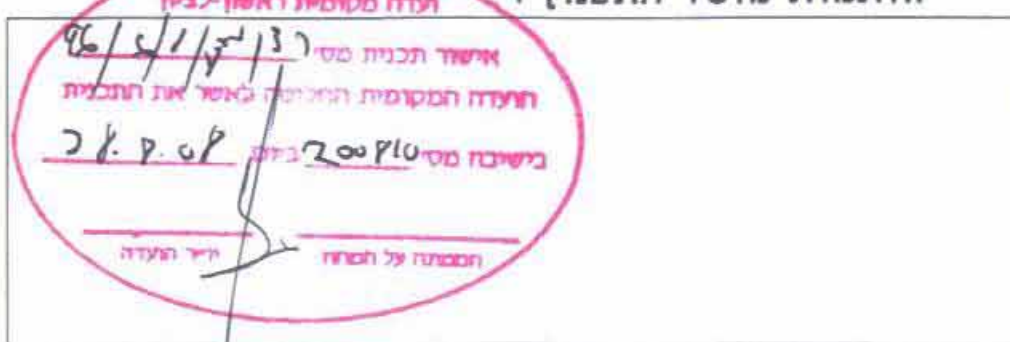

שלב: רפדורה : מהדורה : 2 תאריך : 12/02/2008

שמות וזחיתמות :





