

**תכנית מס' רצ\מק\ו\15\84**  
**רחי יעקובזון 8-ראשון לציון**  
**תכנית מפורטת**  
**תשריט**


איחוד חלקות	סמכות ראשית	תכנית עיגול	אופי התכנית
-	ועדה מקומית	תכנית עיגול	מרחב תכנון מקומי

**מחזק:** מרחב תכנון מקומי  
**ראשון לציון**  
**רשות מקומית:** ראשון לציון  
**שטח התכנית:** 998 מ"ר  
**קנה מידה:** 1 : 250

**נושאים וחלקות בתכנית:**

נוש	סוג הגוש	חלקות במסלול	חלקי חלקות
3939	מוסדר	176	

**חותמות מוסד התכנון:**

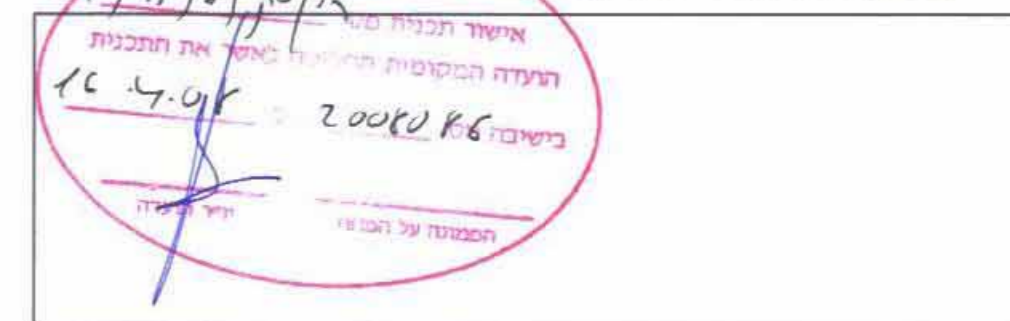

שלב: מתן תוקף מהדורה: 1 תאריך: 03/08/08

**שמות וחתימות:**

יוזמי ומגישי התכנית	שלמה לוד רחי יעקובזון ו רחובות טל: 052-8343334
בעל חכיויות בקרקע	דוד ונד רחי יעקובזון 26 סביון טל: 052-5244855
עורכי התכנית	ליארה קולטני-ולד רחי אציל 47 רביציה פיתוח טל: 054-4300512

מודד	אביגדור חזור רחי רושניד 102 ראשון לציון טל: 03-9673507
------	--

**טבלת שטחים:**

מחזק	סוג התכנית	שטח	מ"ר
מרחב תכנון מקומי	מרחב תכנון מקומי	998	100

מחזק	סוג התכנית	שטח	מ"ר
מרחב תכנון מקומי	מרחב תכנון מקומי	998	100

(\*) יעד שטח לפי סכמת




תרשים התמצאות כללית קנ"מ 1:20,000



תרשים סביבה קנ"מ 1 : 2500

**מצב מאושר 1:250**

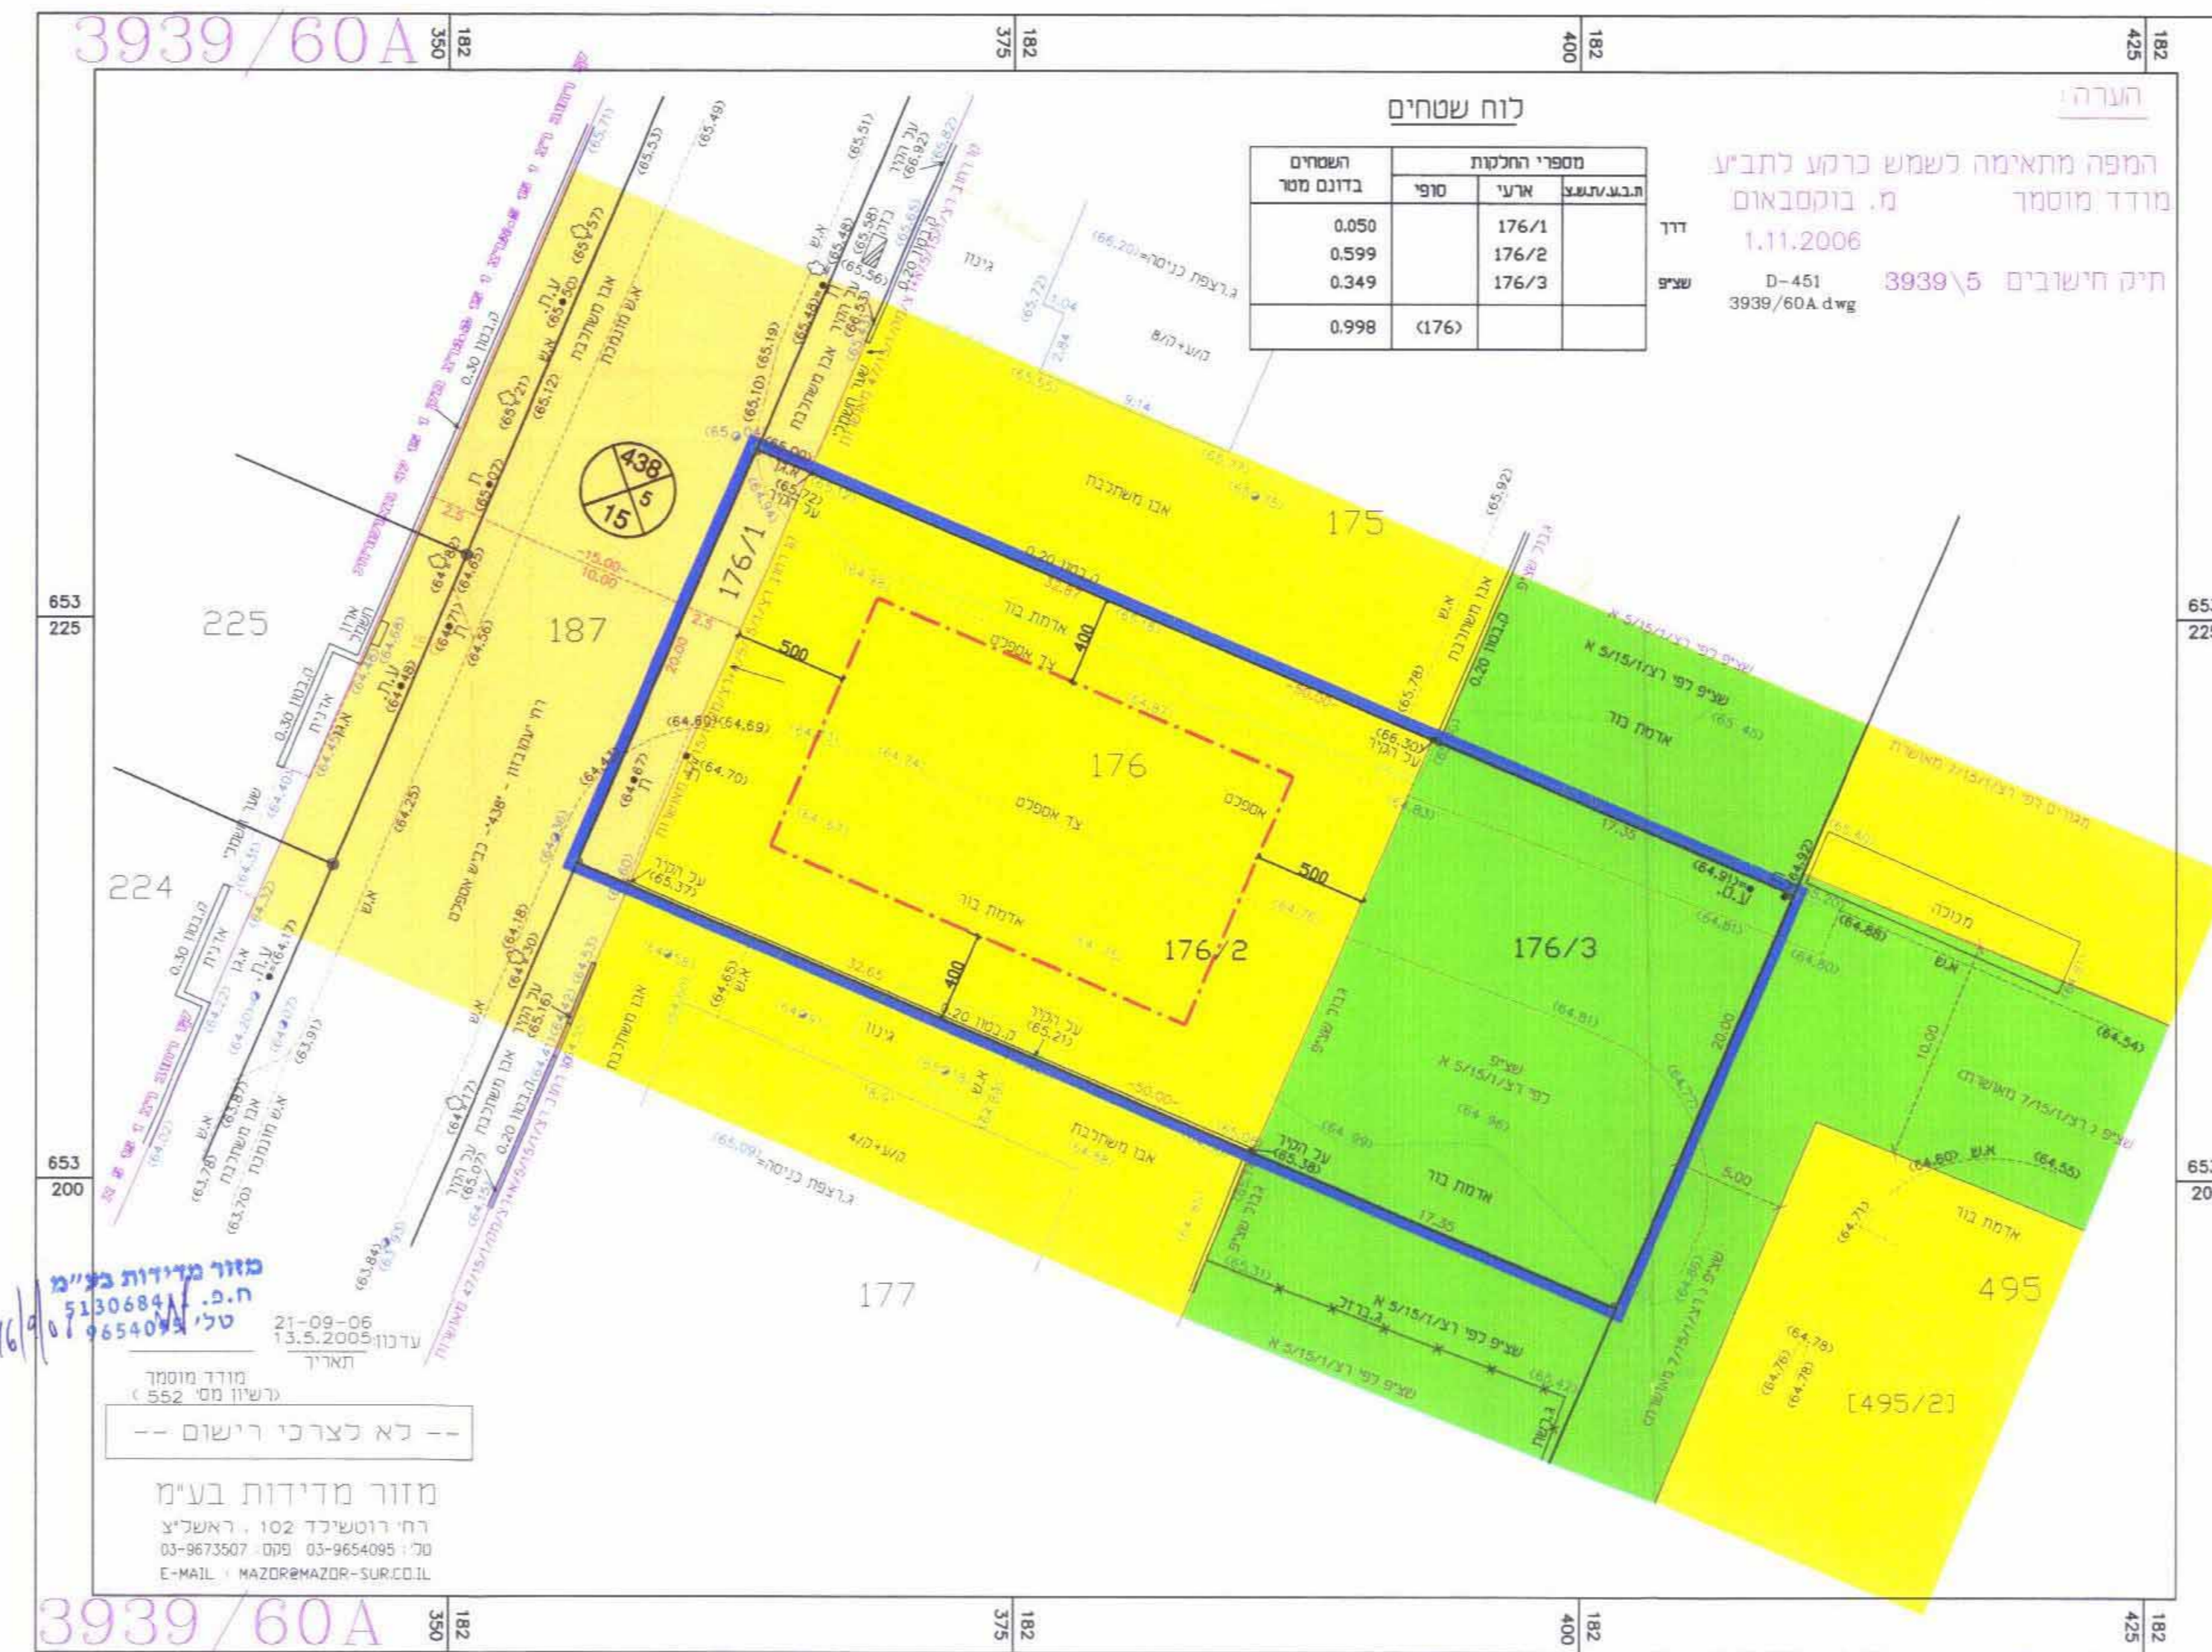

הערה: המפה מתאימה לשמש כרמז לתביע מודד מוסמך מ. בוקסבאום 1.11.2006 חיה הישורים 3939\5 D-451 3939/60A.dwg

מספר התכנית	אנ"י	סופי	השטח
176/1	0.050		
176/2	0.599		
176/3	0.349		
(176)	0.998		

- גבול התכנית
- קו בנין
- דרך מאושרת
- אזור מגורים ג'
- שטח ציבורי פתוח

- מספר הדרך
- קו בניין
- רוחב הדרך

**מצב מוצע 1:250**



הערה: המפה מתאימה לשמש כרמז לתביע מודד מוסמך מ. בוקסבאום 1.11.2006 חיה הישורים 3939\5 D-451 3939/60A.dwg

מספר התכנית	אנ"י	סופי	השטח
176/1	0.050		
176/2	0.599		
176/3	0.349		
(176)	0.998		

- גבול התכנית
- קו בנין
- דרך מאושרת
- אזור מגורים ג'
- שטח ציבורי פתוח
- גבול תא שטח ומספרו

- מספר הדרך
- קו בניין
- רוחב הדרך

מודד מדידות בע"מ  
 ח.ס. 5130484  
 טל: 05404416

מודד מדידות בע"מ  
 ח.ס. 3411  
 טל: 1095