

ברית השחייה פרטית ברח' פרישמן
כפר-סבא
תכנית מתאר מקומית הכוללת הוראות של תכנית מפורטת

תשריט

איוור וחלוקה	סוכנות ראשית	אופי התכנית
-	ועדה מקומית	תכנית שמכסה רשת להוציא רחוקים

מחוז :
מחוז תכנון מקומי :
רשות מקומית :
שטח התכנית :
קנה מידה :
590 מ"ר
1 : 250

נושאים וחלוקות בתכנית	נושאים בחלוקות	חלקי חלוקות
מספר	7595	119


חותמות מוסד התכנון :

שלב: הפקדה מהדורה: 2 תאריך: 08.07.08

שמות וחתימות :
מנהל התכנית 42540183 נרדכי שרגה תל 5004405 סמל 16151 09-8997264
יועץ בשטח 42540183 נרדכי שרגה תל 5004405 סמל 16151 09-8997264
בכ"ר עניין בשרע 42540183 נרדכי שרגה תל 5004405 סמל 16151 09-8997264
עורך התכנית 42540183 נרדכי שרגה תל 5004405 סמל 16151 09-8997264
מודד 42540183 נרדכי שרגה תל 5004405 סמל 16151 09-8997264

טבלת שטחים :

מצב ממוצע		מצב ממוצע	
עור	מ"ר	עור	מ"ר
100	590	100	590
אזור התערוכה ב		אזור התערוכה ב	

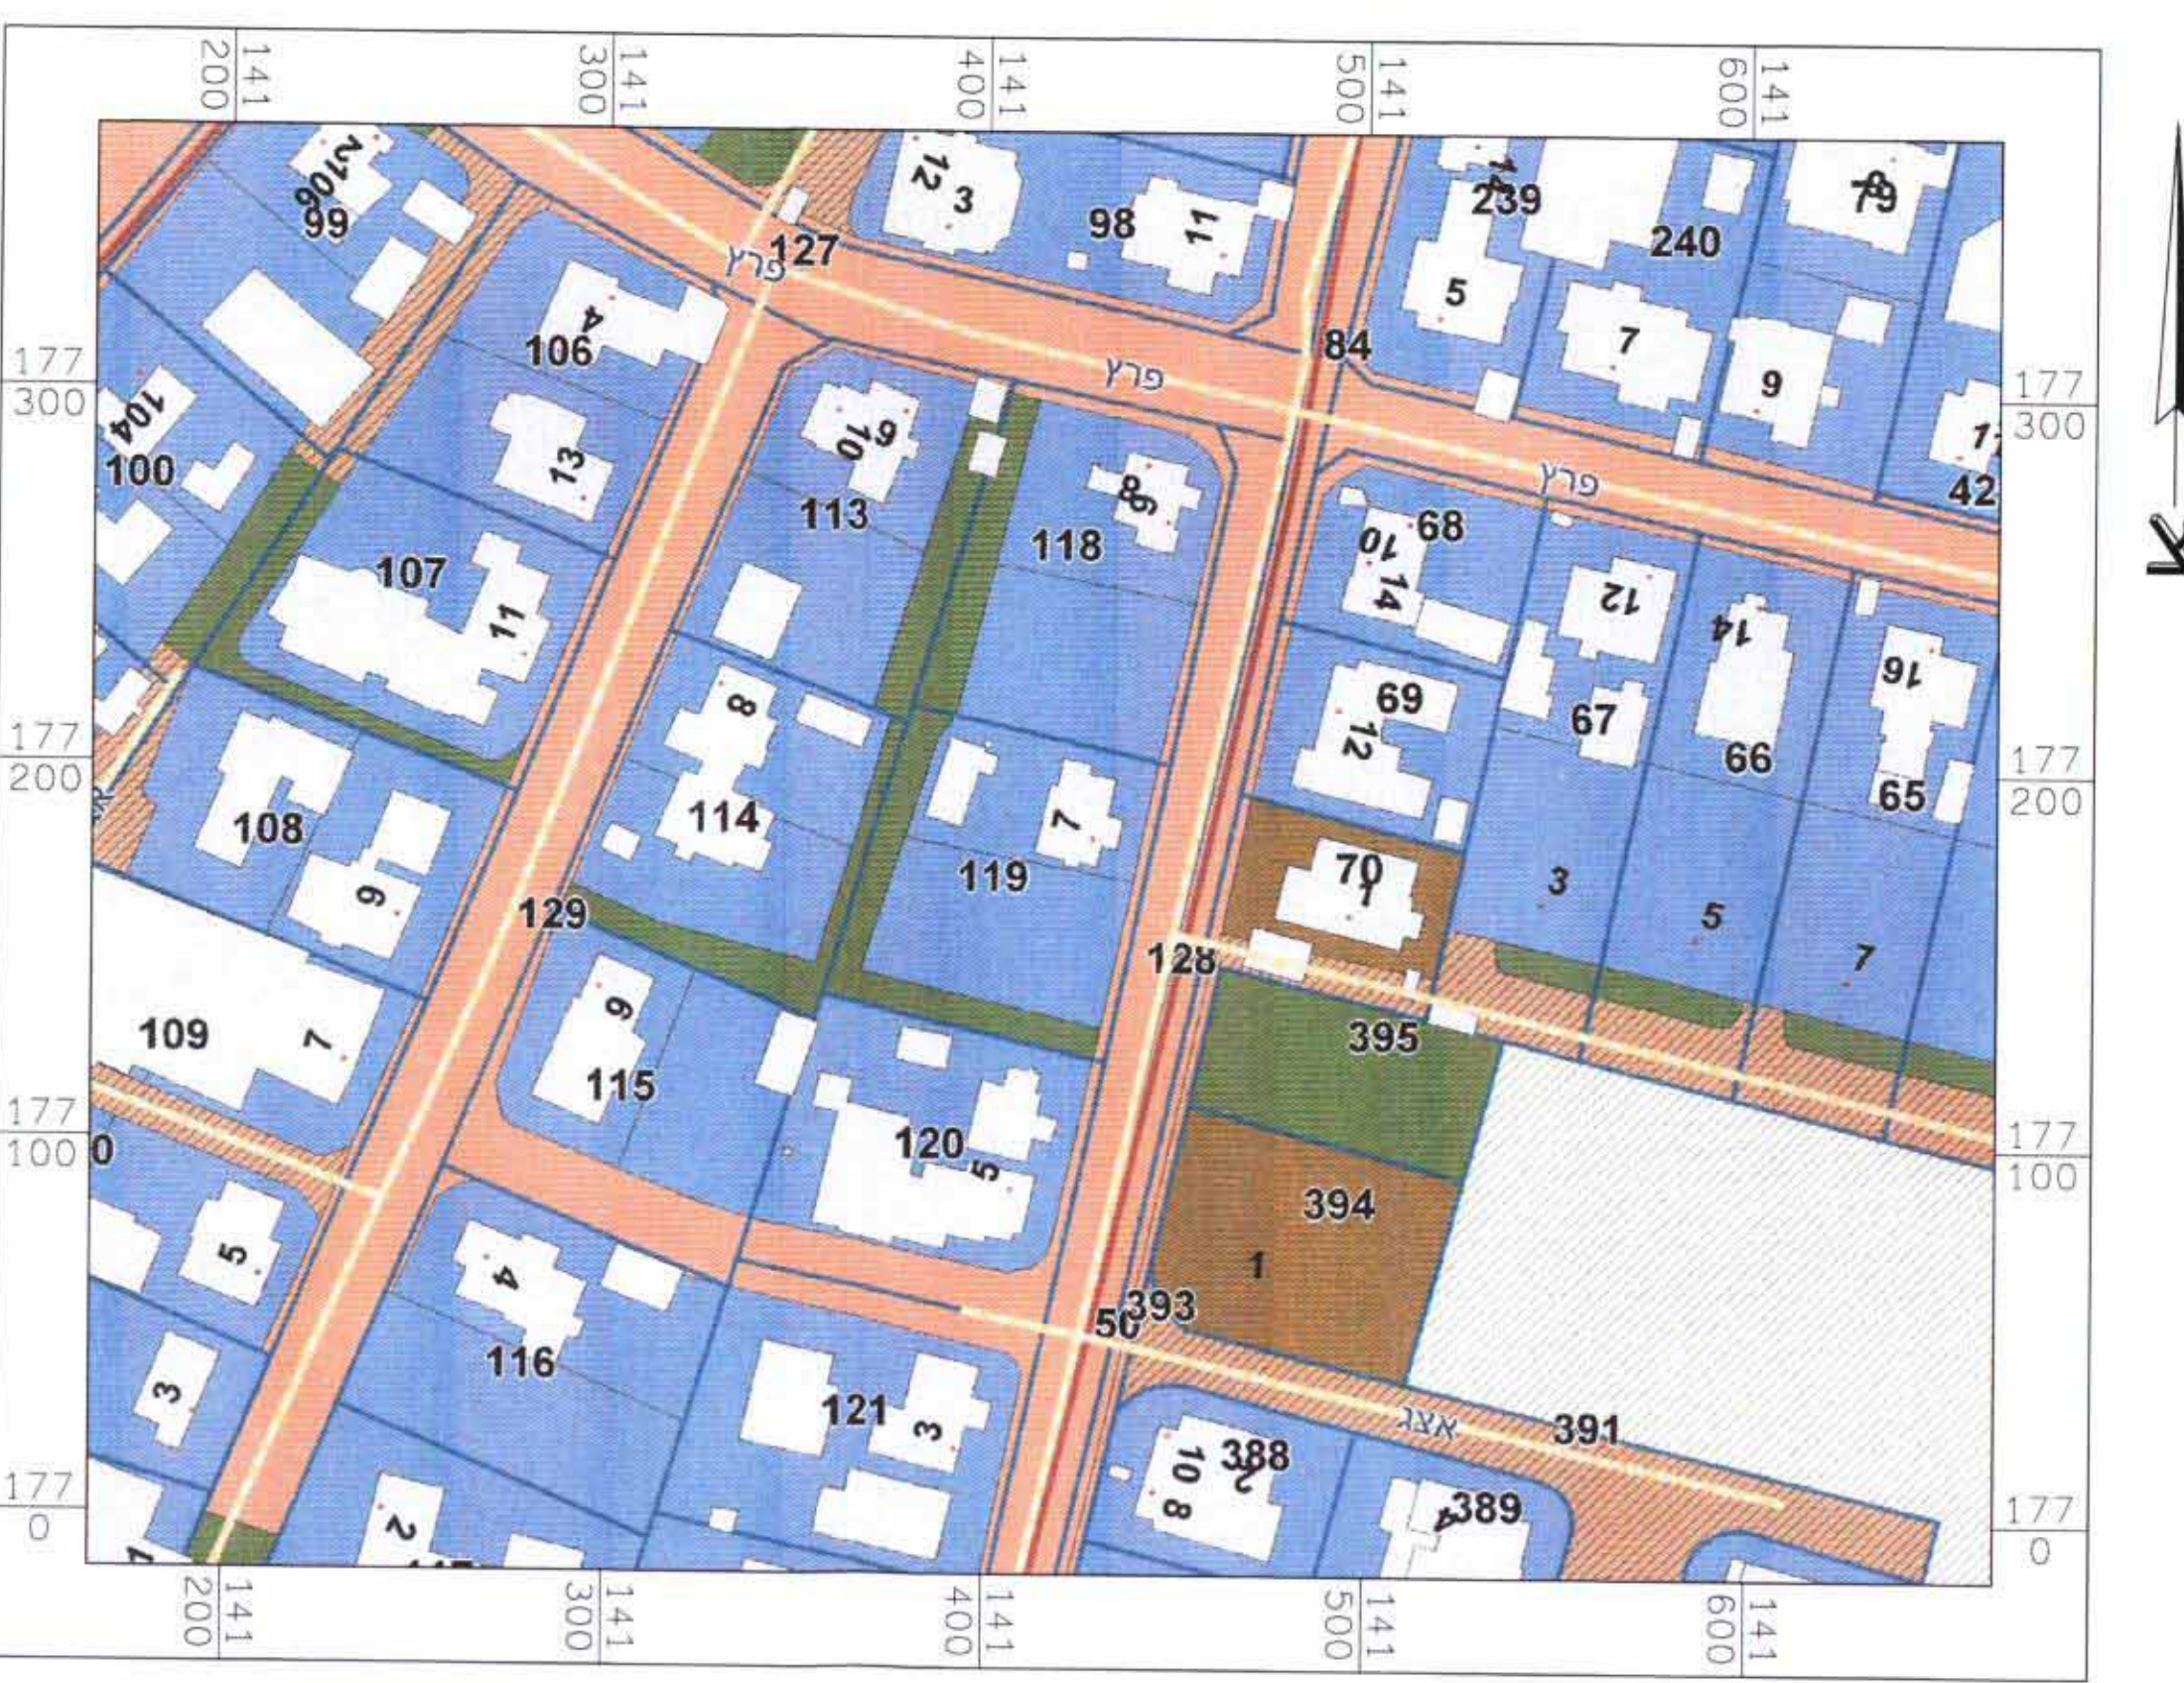

תרשים מקום
קני"מ 1:1250



תרשים סביבה


מקרא מצב מאושר

- גבול התכנית
- גבול חלקה
- קו בנין
- אזור מגורים ב
- שטח ציבורי פתוח
- דרך מאושרת
- בניין קיים
- רוחב הדרך
- קו בניין
- מספר הדרך
- מספר חלקה מאושרת 118

המקום
כפר סבא
מחוז
מרכז
נפה
שרון
גוש
7595
חלקה
119
השטח
1471 (ד.מ.)
הוכן עבור
רצון דנה

הערות:
1. מידה קשורה לרשת מואדיוסות ארצית
2. מידה קשורה לרשת גבולות ארצית
3. לא צווי ירשום
4. לא מודד השטח וזה קרקעית
5. החלקה מבוססת על תב"ע מ"ר כס"מ/14/08

מספר חלקה	שטח (ד.מ.)
119/1	0.590
119/2	0.590
119/3	0.230
119/4	0.061
119	1.471

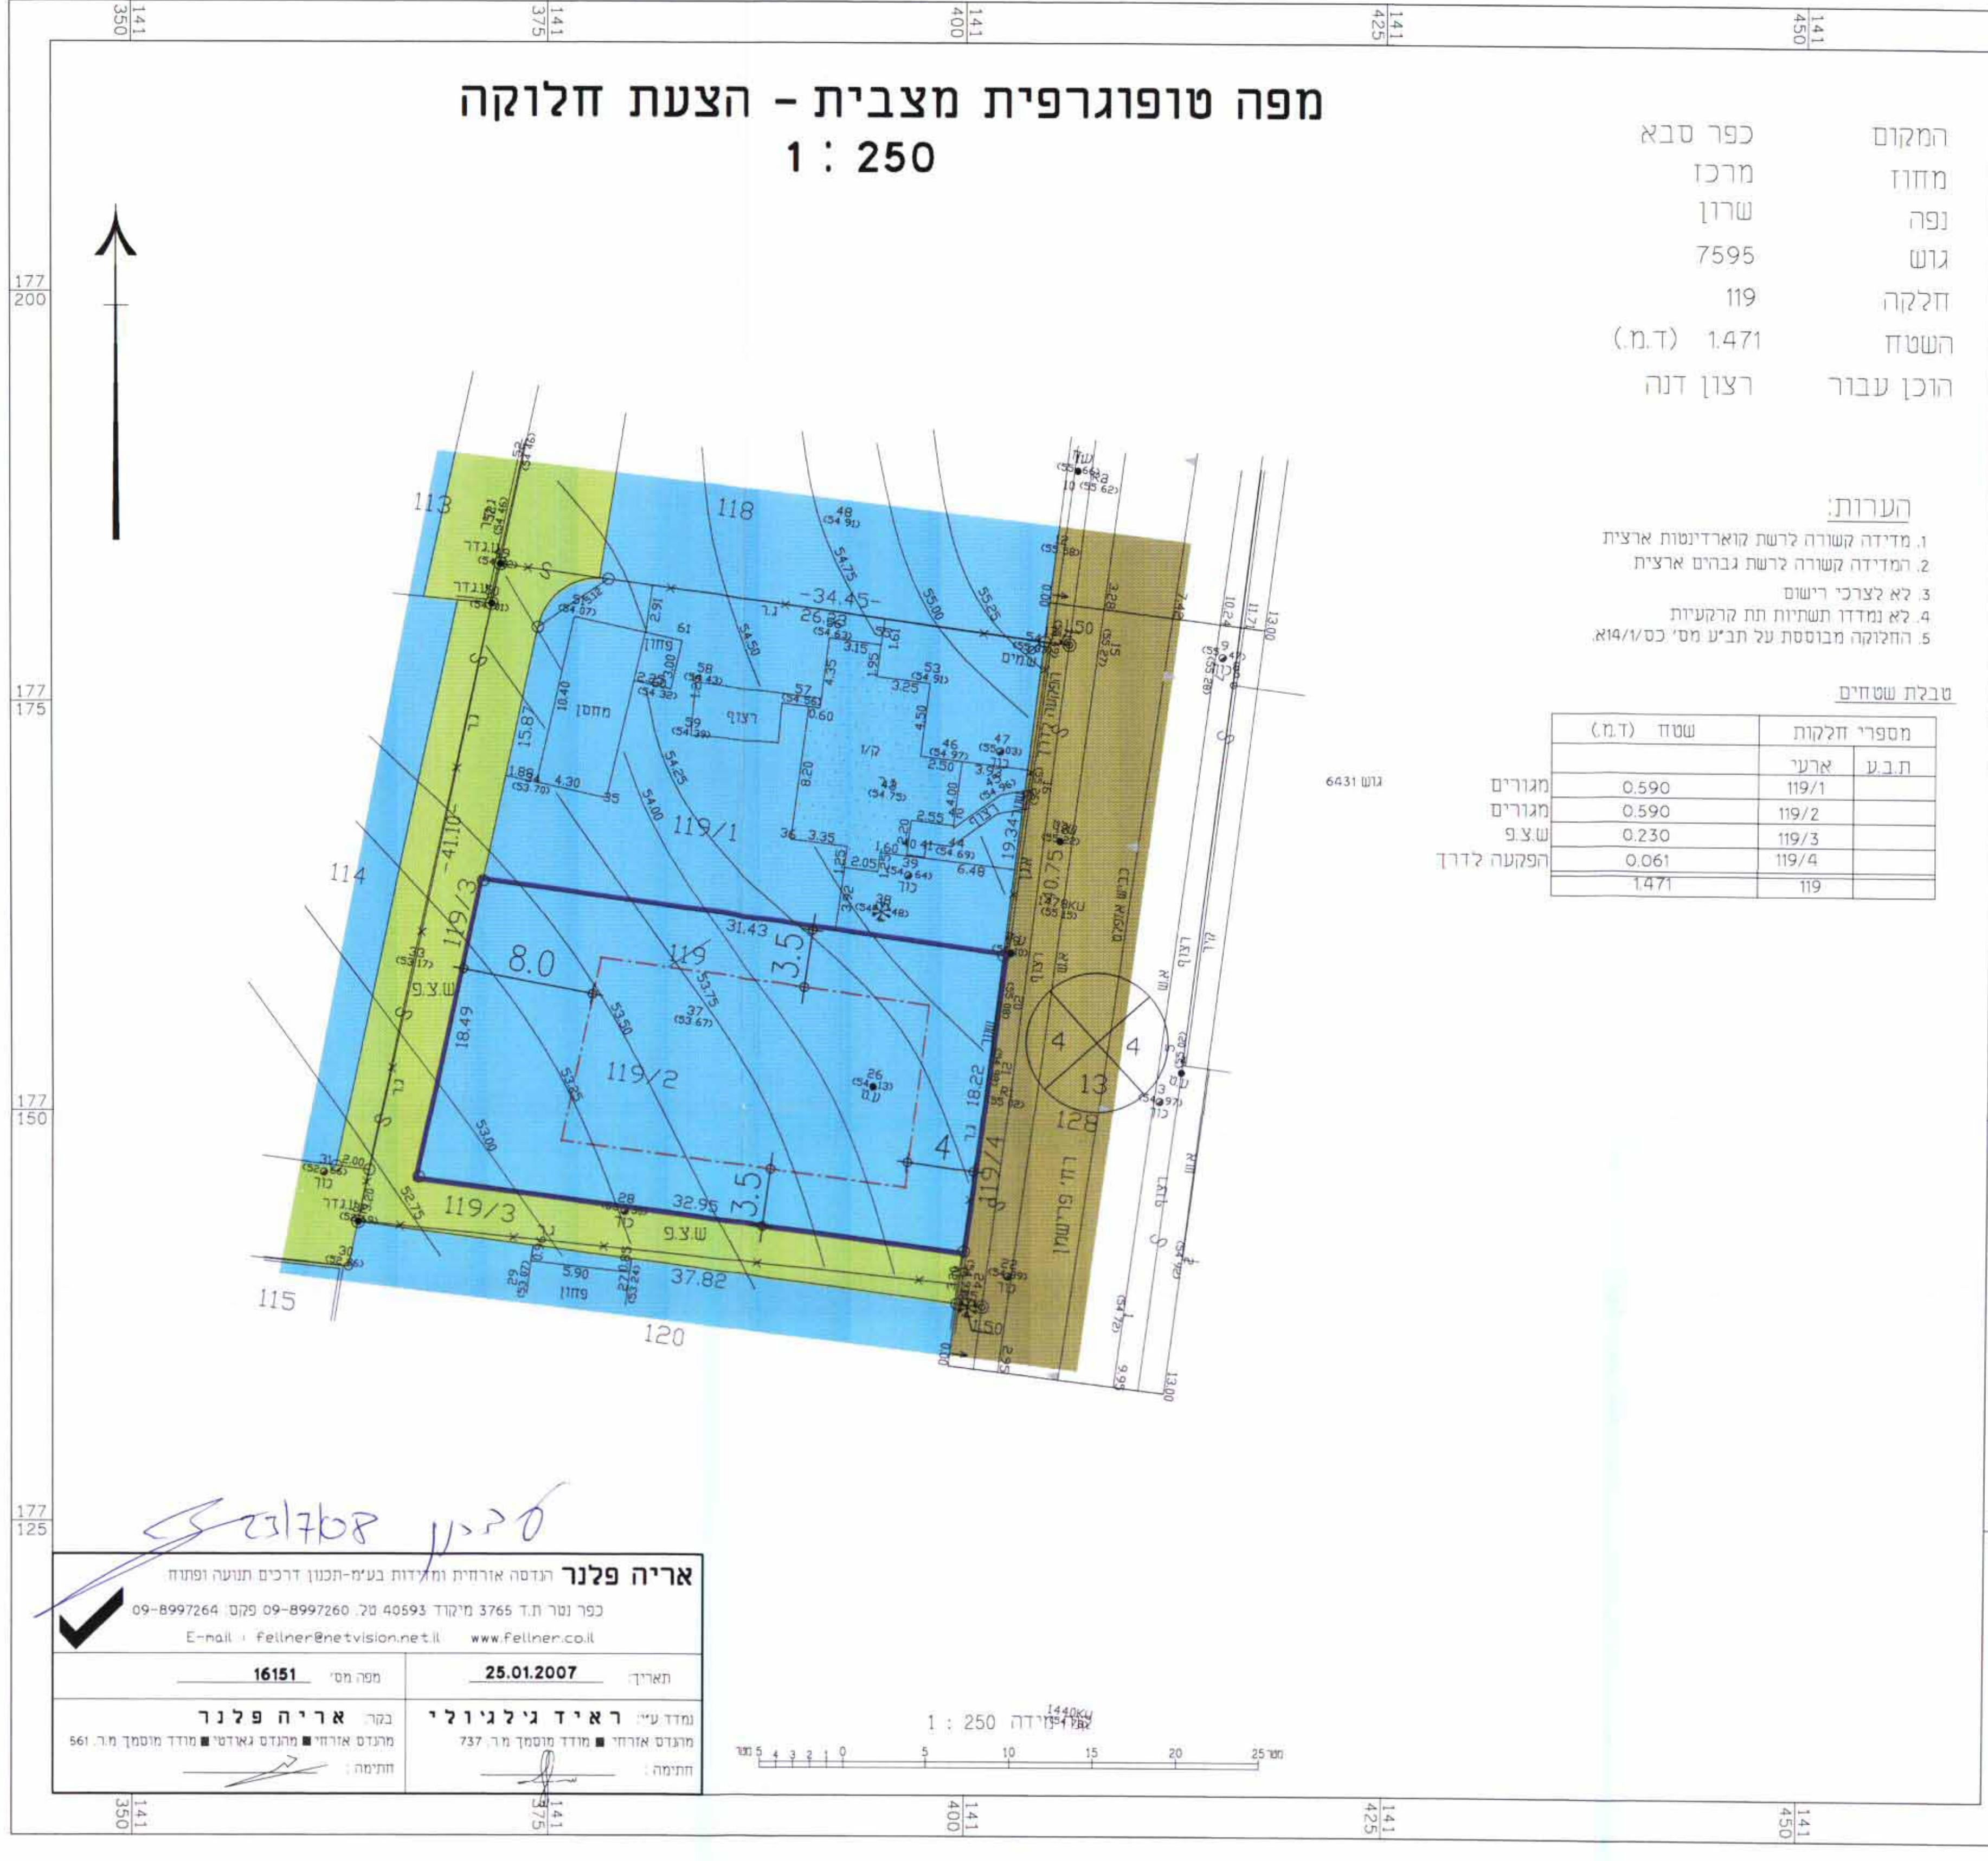

אריה פלנר
תוספת ארצית חדשה בענין-תכנון דרכים תעשה ופחות
כפר ור ת"ד 3765 מ"ר 40593 סל 09-8997264
E-mail: feliner@netvision.net.il www.feliner.co.il
25.01.2007
16151
אריה פלנר
מנהל תכנון
09-8997264

מצב מאושר
קני"מ 1:250

מקרא מצב מוצע


- גבול התכנית
- קו בניין
- גבול חלקה
- אזור מגורים ב
- בניין קיים
- רוחב הדרך
- קו בניין
- מספר הדרך
- מספר חלקה מאושרת 118

המקום
כפר סבא
מחוז
מרכז
נפה
שרון
גוש
7595
חלקה
119
השטח
1471 (ד.מ.)
הוכן עבור
רצון דנה

הערות:
1. מידה קשורה לרשת מואדיוסות ארצית
2. מידה קשורה לרשת גבולות ארצית
3. לא צווי ירשום
4. לא מודד השטח וזה קרקעית
5. החלקה מבוססת על תב"ע מ"ר כס"מ/14/08

מספר חלקה	שטח (ד.מ.)
119/1	0.590
119/2	0.590
119/3	0.230
119/4	0.061
119	1.471

מצב מוצע
קני"מ 1:250

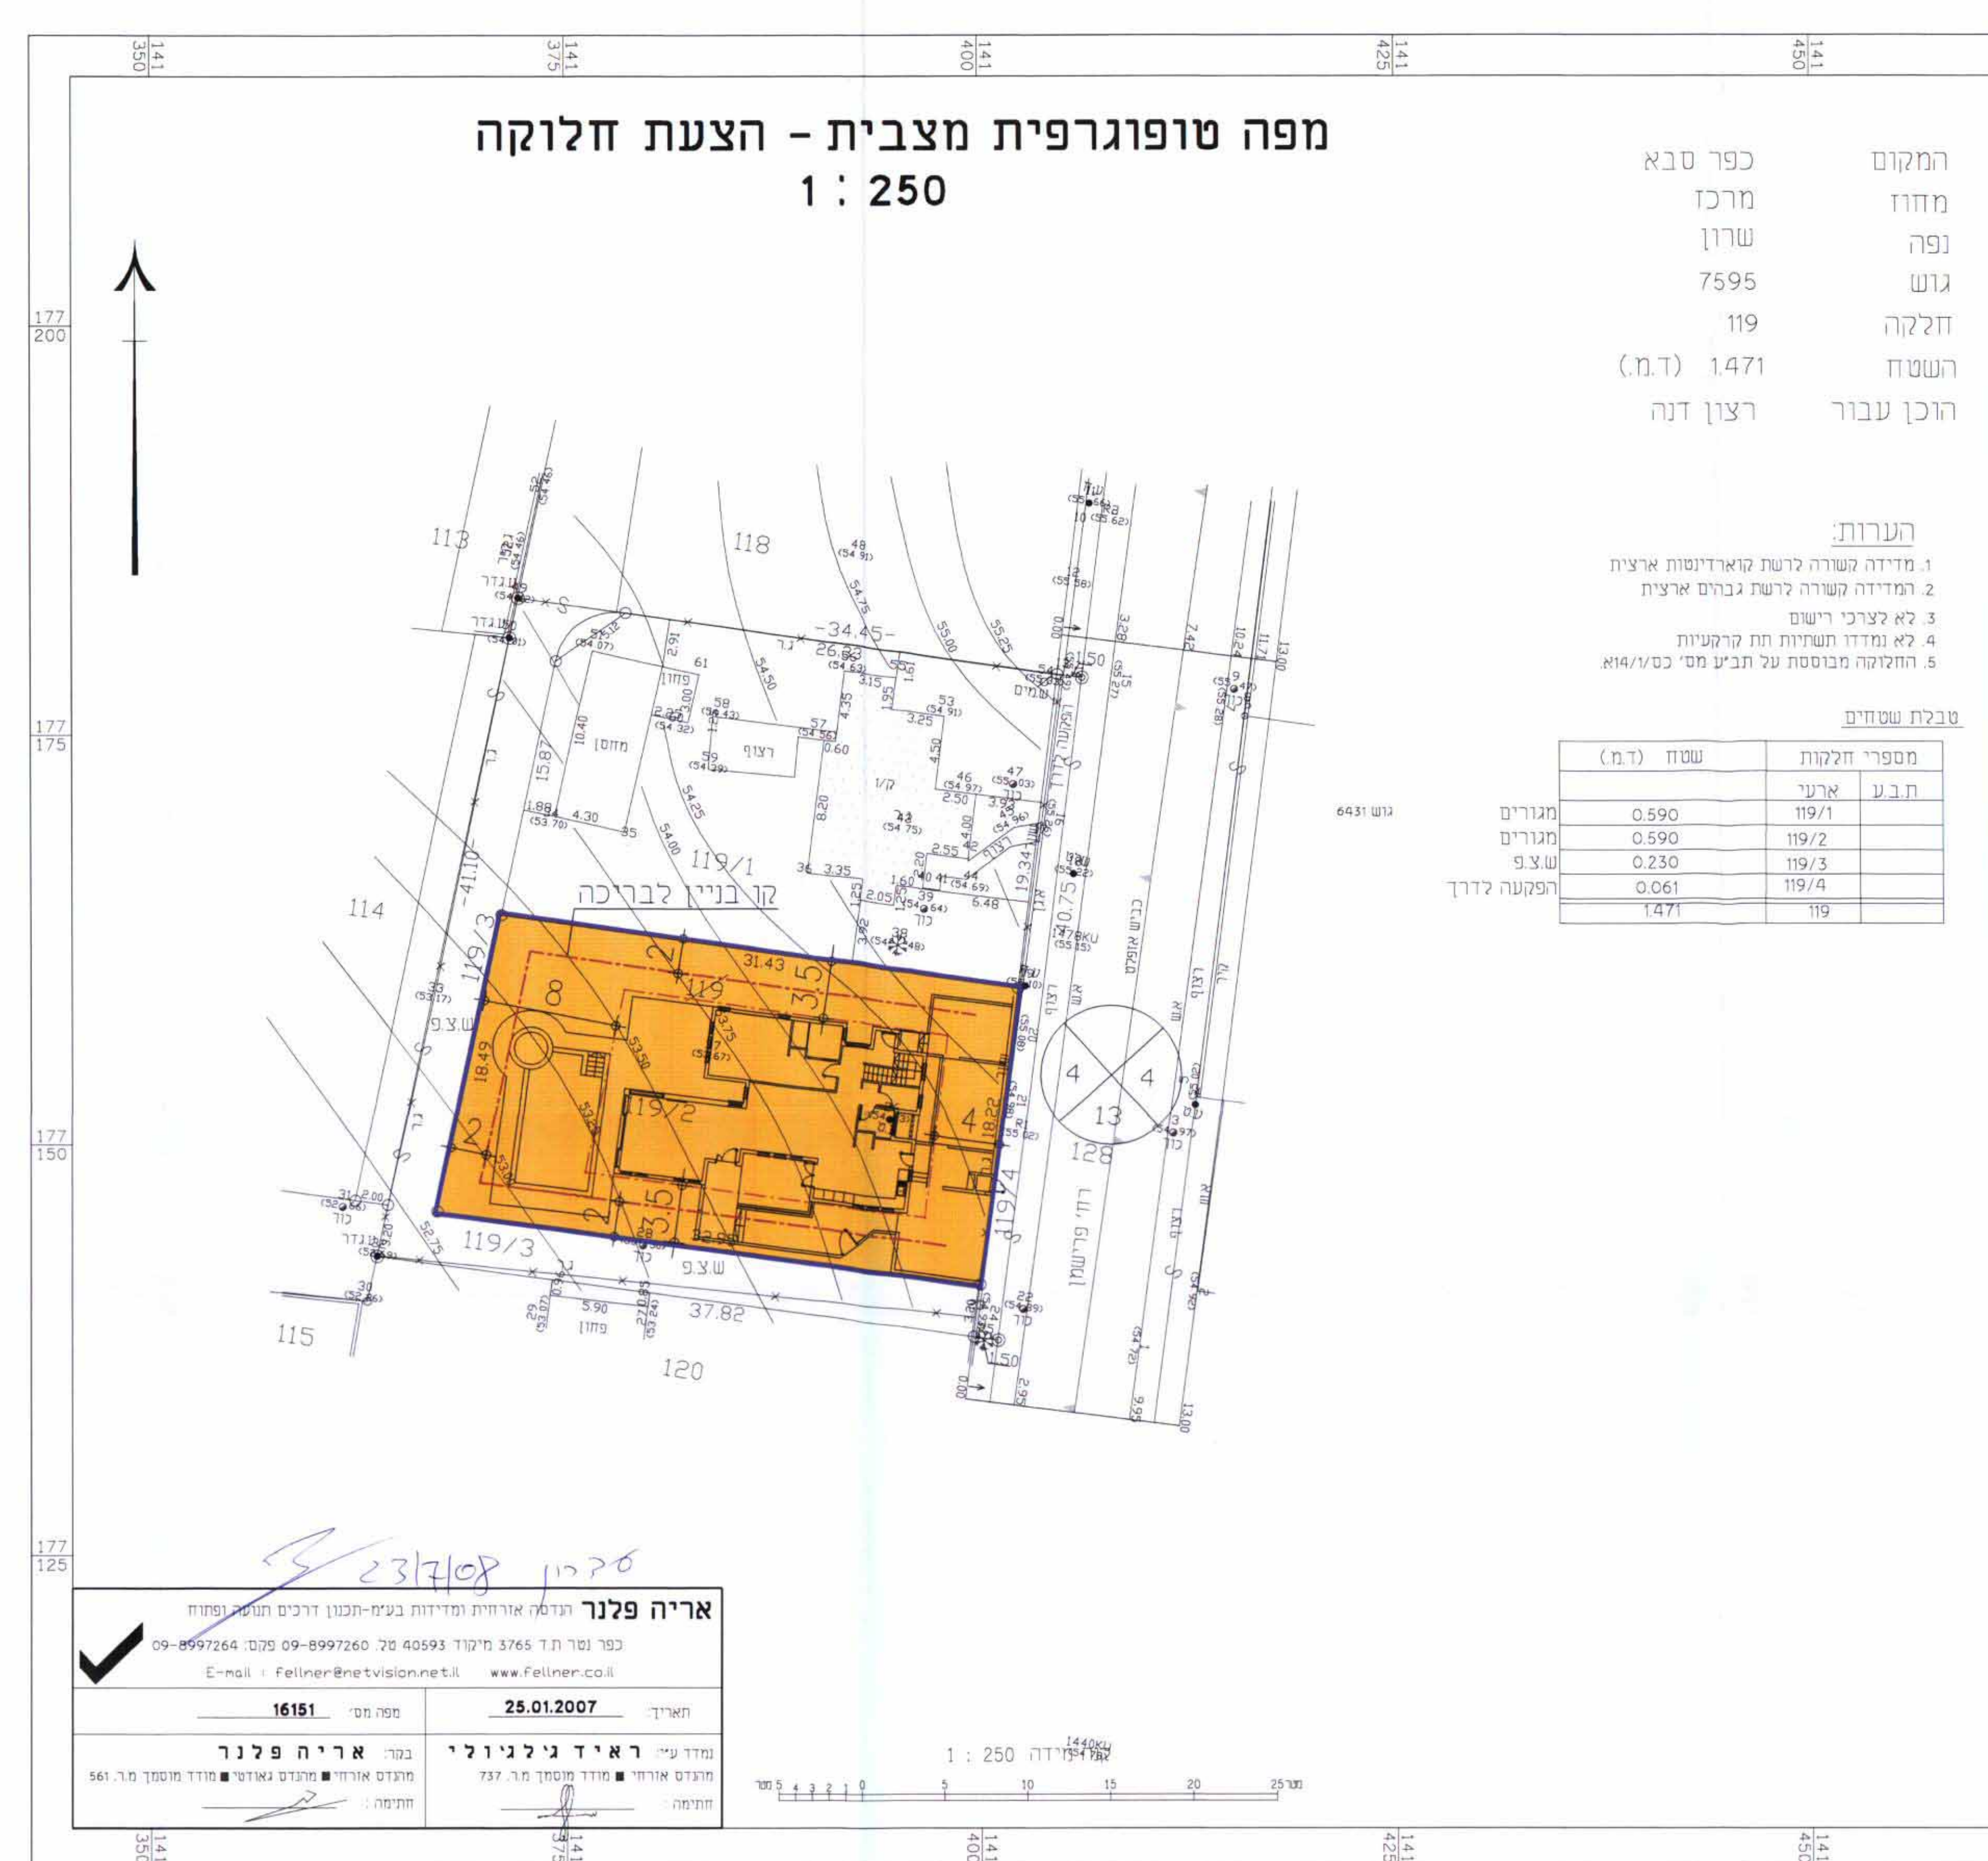

אריה פלנר
תוספת ארצית חדשה בענין-תכנון דרכים תעשה ופחות
כפר ור ת"ד 3765 מ"ר 40593 סל 09-8997264
E-mail: feliner@netvision.net.il www.feliner.co.il
25.01.2007
16151
אריה פלנר
מנהל תכנון
09-8997264