


מקרא	
	גבול התכנית
	מגרשים ג'
	מסחר
	דרך קיימת
	שטח ציבורי פתוח
	מבנים ומסודות ציבור
	סימון דרך

אמצעי-החול ומודע-פיקודתיו והכפיה מיים
 אוקות אצטו
 אושרה לתוקף יועת
 עם
 התיאור

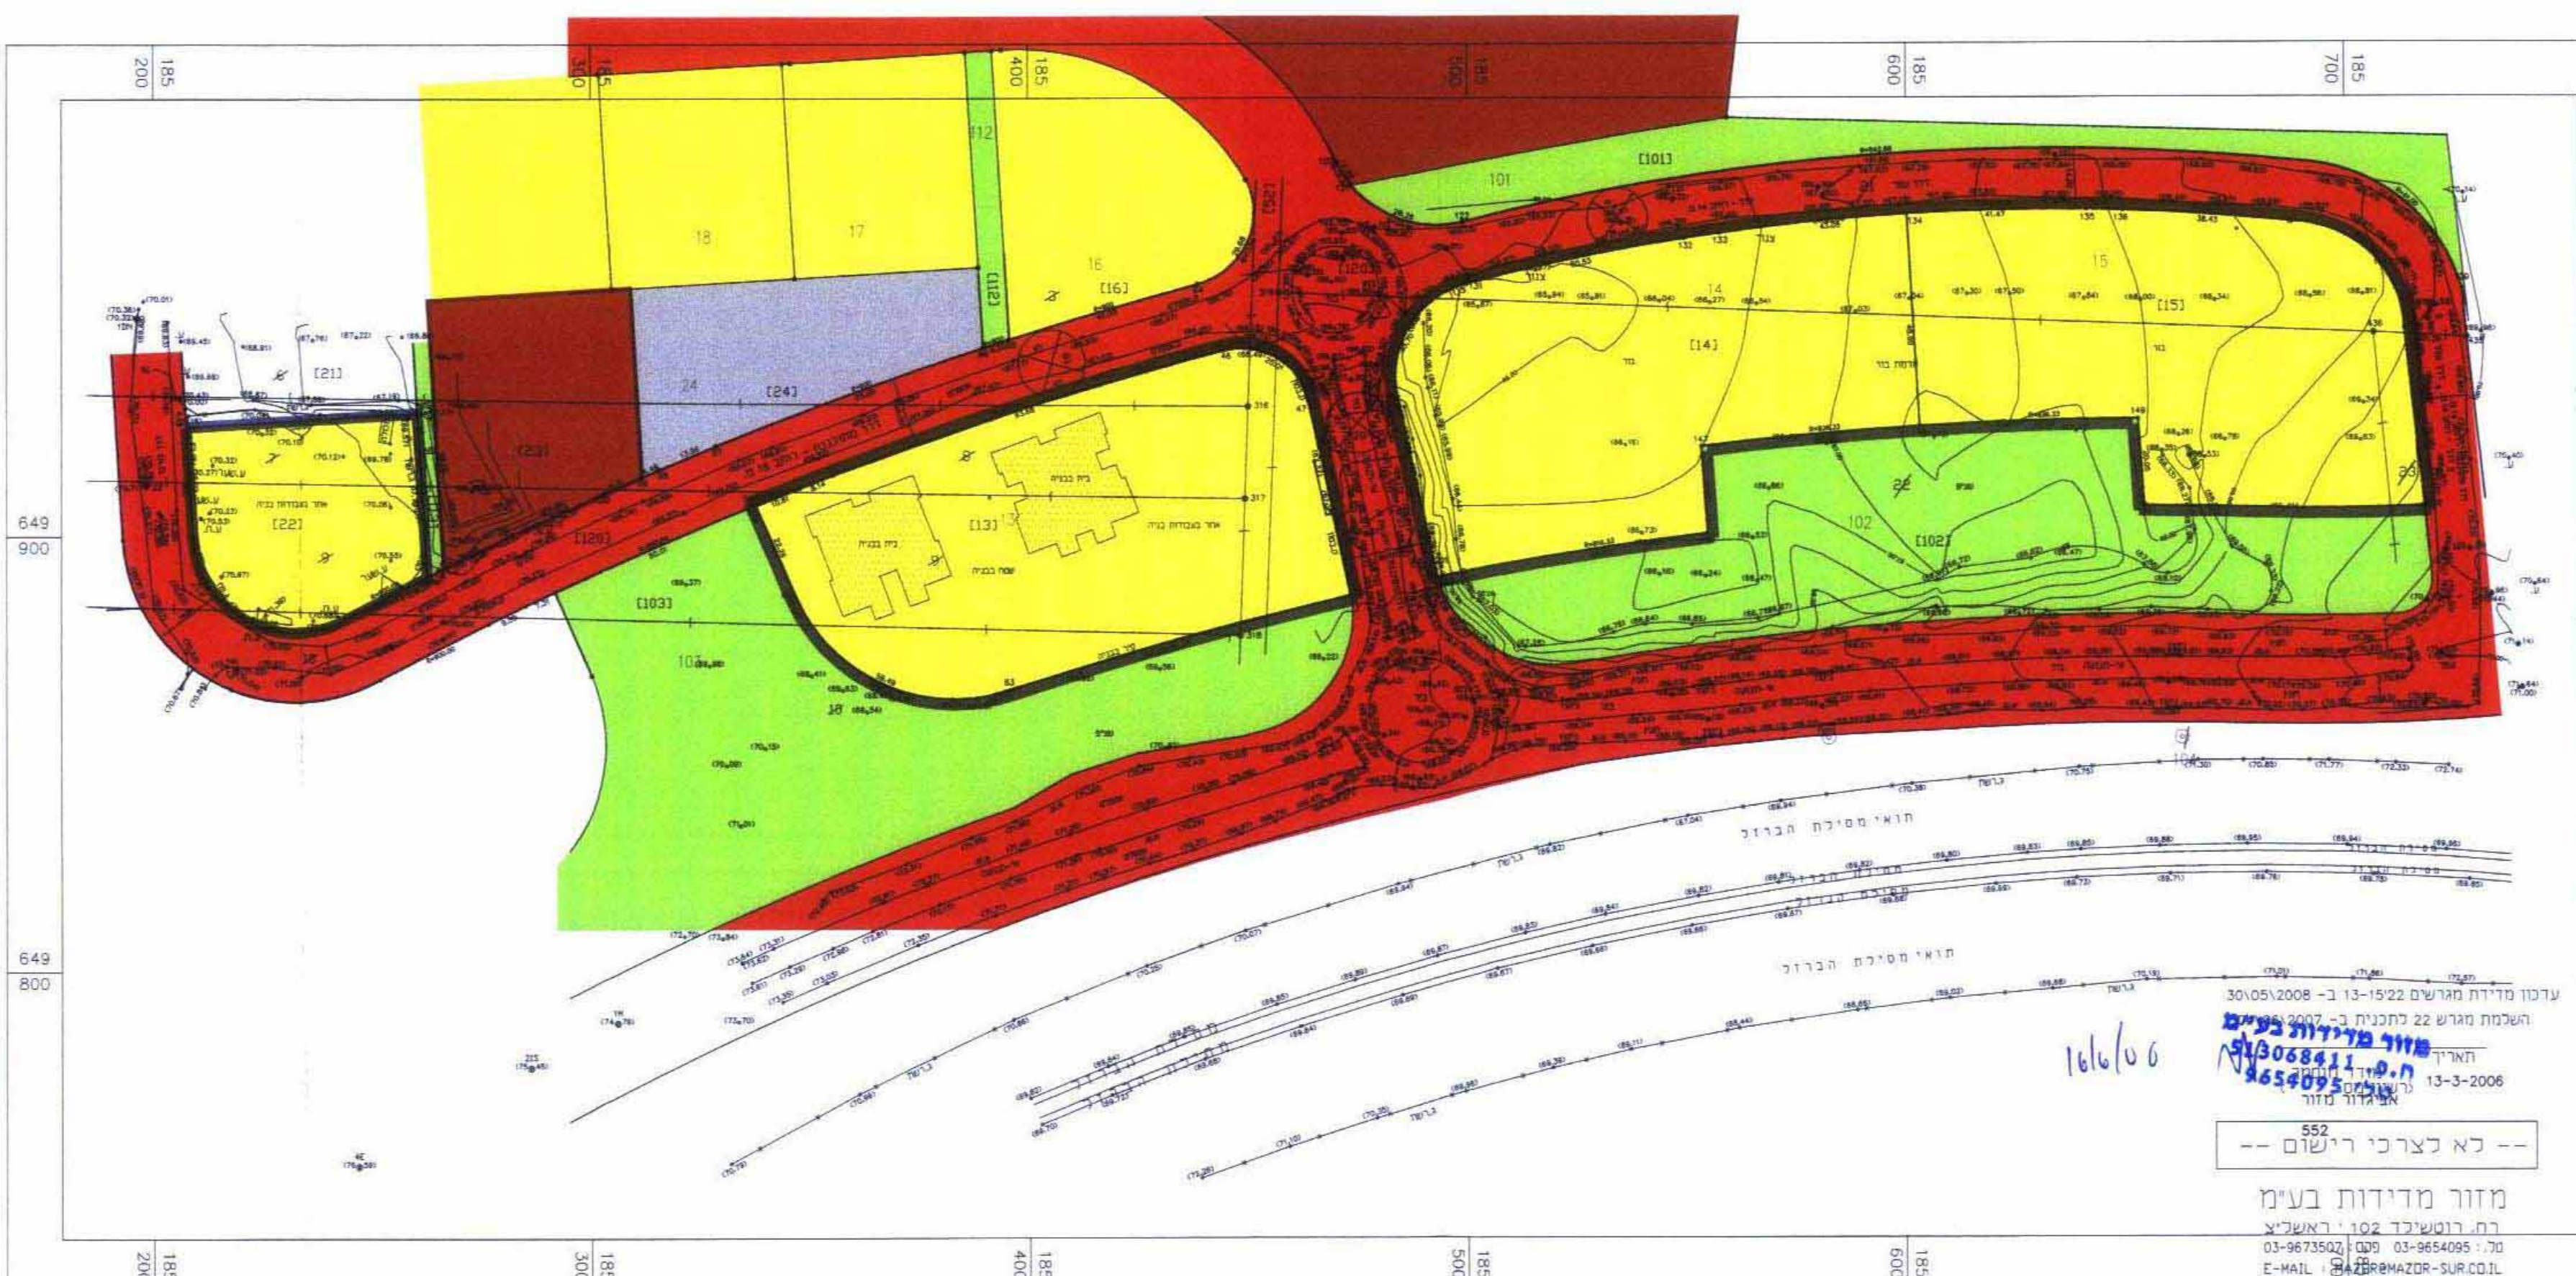

מפה טופוגרפית
 קנ"מ 1:1250

מקום : באר יעקב
 תכמי מנשה
 גוש : 3834
 תכנית : 2213-15
 חלק : 5' 7-10' 14' 21' 22' 23'

מגרשים : 15-22
 שטח מגרש 13 : 7.272 ד.מ. (כפי תביע) 7.167 ד.מ. (כפי תכנית חלוקה)
 שטח מגרש 14 : 6.786 ד.מ. (כפי תביע) 6.812 ד.מ. (כפי תכנית חלוקה)
 שטח מגרש 15 : 6.471 ד.מ. (כפי תביע) 6.475 ד.מ. (כפי תכנית חלוקה)
 שטח מגרש 22 : 2.416 ד.מ. (כפי תביע) 2.338 ד.מ. (כפי תכנית חלוקה)
 הוכן עבור : חב. רום הנדסה
 משרת התכנית : רקע כתביע

הערות:

1. התכנית משורה כרשט הטוארדינסות והבהים הארצית בנקודות : U 414 FUX 427 1000 AM2.
2. המידות ושטחי מגרשים 15-22-13-15 לפי א. תכנית מפורטת (ממ'מס' 15101), ב. תכנית חלוקה של המכיר ד.בו נתו. (מובא גבולות נמטר בחאריד 0210312006)
3. יתכנו שניים במידות ובשטחים עם עריכת וביקורת תכנית לצרכי רישום.
4. המספרים בסוגרים מציינים גבהים.
5. לא נמדדה תשתית תת הקרקעית.

מדד : עודד ברשי
 שיטסת : עפרה סמלי

עדטו מדידת מגרשים 13-15-22 ב- 13-05-2008
 השלמת מגרש 22 לתכנית ב- 13-05-2008
 תאריך : 13-3-2006
 552
 -- לא צרכי רישום --
 מזור מדידות בעימי
 רח. רוטשילד 102 ראשליא
 טל : 03-9673502 | 03-9654095
 E-MAIL : BAZ@BRMAZOR-SURCO.IL



מצב מאושר
 קנ"מ: 1:1250