

תכנית מס' כס\מק\ו\14\לא
בריכת שחיה, רחוב לאה גולדברג 13
פינת רחוב שלונסקי
תכנית מפורטת

אזור וחלוקה	סמכות ראשית	אופי התכנית
לא אזור וחלוקה	ועדה מקומית	תכנית שניתן מכוונה להוציא והיתרים

מחוז : המרכז
מרחב תכנון מקומי : כפר סבא
רשות מקומית : כפר סבא
ישוב : כפר סבא
שטח התכנית : 590 מ"ר
קני"מ : 1:250

גורמים וחלקות בתכנית :

גוש	סוג הגוש	חלקות בשלמותן	חלקי חלקות	מגרש
7595	מוסדר		138	B

חותמות מוסד התכנון :

ועדה מקומית כפר סבא
השירות המקומי
מפקח תכנון
14/02/2008
12.07.08
12.07.08

שלב : הגשה
מהדורה : 1
תאריך : 11/2/08

שמות וזהויות :

מגרש	שם	מזהה
מגרש	אבני חכמי חשד	09-7419745
מגרש	שטח רושם וזכר סבא	09-7487171

יוזם התכנית	שם	מזהה
יוזם	אבני חכמי חשד	09-7419745
יוזם	שטח רושם וזכר סבא	09-7487171

בעל חזיונות בקרקע	שם	מזהה
בעל	מיכל חורגני ישראל	09-7419745

עורך התכנית	שם	מזהה
עורך	מיכל חורגני ישראל	04-8799047

מורד	שם	מזהה
מורד	מיכל חורגני ישראל	09-7996748

טבלת שטחים :

מרחב מאושר	מרחב מוצע	יחיד	מ"ר	אחוזים	יחיד	מ"ר	אחוזים
מגורים ב'	מגורים ב'	100	590	100	מגורים ב'	100	590
סח'כ	סח'כ	100	590	100	סח'כ	100	590



תרשים התמצאות כללית
קני"מ 1:20000



תרשים סביבה
קני"מ 1:2500


מקרא מצב מאושר:

- גבול התכנית
- קו בנין
- אזור מגורים ב'
- שטח ציבורי פתוח
- דרך מאושרת
- דרך משולבת
- מספר הדרך
- קו בנין
- רוחב הדרך

מחוז : המרכז
נפה : פתח תקווה
מקום : כפר סבא
גוש : 7595
חלקה : 138
שטח : 1,491 דונם
הוכן עבור : הבעלים

מספרי החלקות	אזור	סוג	השטחים
1	א	1	1180
2	ב	2	0142
3	ג	3	0169
4	ד	4	1491

מספרי החלקות	אזור	סוג	השטחים
1	א	1	1180
2	ב	2	0142
3	ג	3	0169
4	ד	4	1491

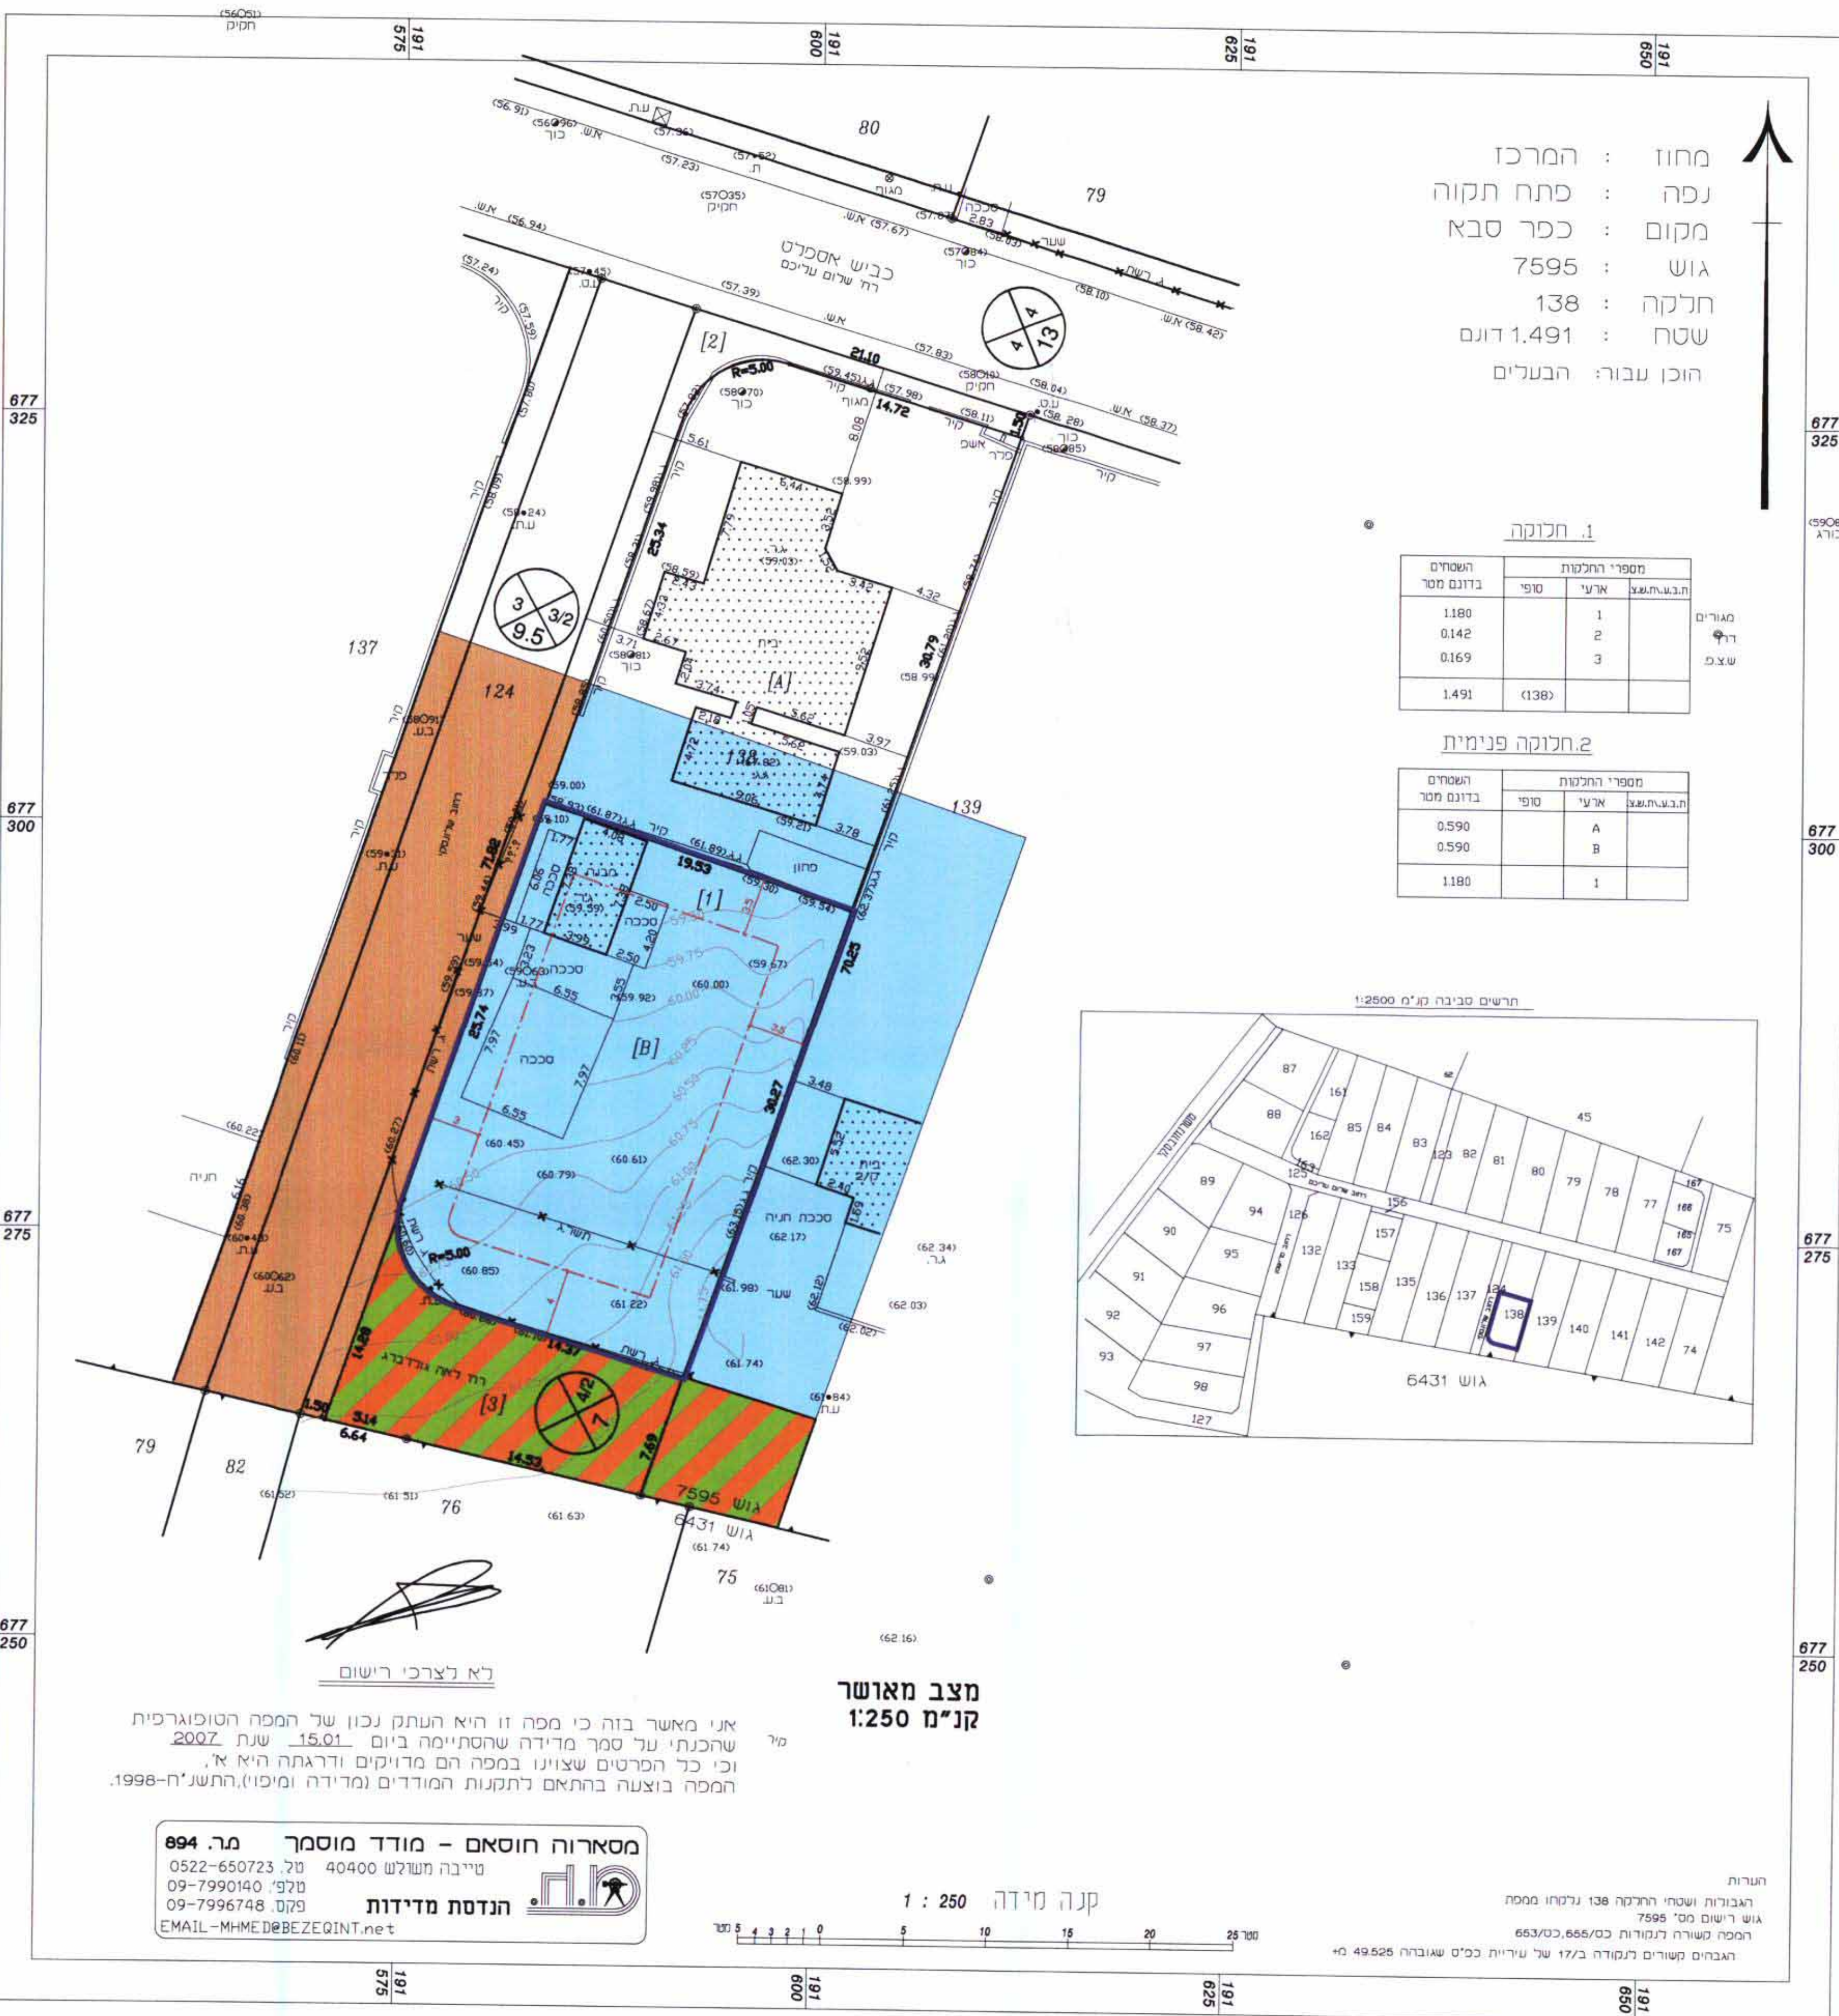

מצב מאושר
קני"מ 1:2500

אני מאשר בזה כי מפה זו היא העתק נכון של המפה הטופוגרפית שהוכנה על סמך מדידה שטחית ביום 15.01.2002. וכל כל המדידות נעשו במסגרת המדידה והדגמה היא א. המפה בוצעה בהתאם לתקנות המדידה ומימון התעשייה-1998.

מסאורה חוסאם - מורד מוסמך
מ"מ 0522-650723
09-7990140
09-7996748
09-7996748
EMAIL: MIKEDBEZEGINT.net

מקרא מצב מוצע:

- גבול התכנית
- קו בנין
- אזור מגורים ב'
- גבול תא שטח ומספר
- מספר הדרך
- קו בנין
- רוחב הדרך

מחוז : המרכז
נפה : פתח תקווה
מקום : כפר סבא
גוש : 7595
חלקה : 138
שטח : 1,491 דונם
הוכן עבור : הבעלים

מספרי החלקות	אזור	סוג	השטחים
1	א	1	1180
2	ב	2	0142
3	ג	3	0169
4	ד	4	1491

מספרי החלקות	אזור	סוג	השטחים
1	א	1	1180
2	ב	2	0142
3	ג	3	0169
4	ד	4	1491



מצב מוצע
קני"מ 1:2500

אני מאשר בזה כי מפה זו היא העתק נכון של המפה הטופוגרפית שהוכנה על סמך מדידה שטחית ביום 15.01.2002. וכל כל המדידות נעשו במסגרת המדידה והדגמה היא א. המפה בוצעה בהתאם לתקנות המדידה ומימון התעשייה-1998.

מסאורה חוסאם - מורד מוסמך
מ"מ 0522-650723
09-7990140
09-7996748
09-7996748
EMAIL: MIKEDBEZEGINT.net