

מרחב תכנון מקומי "דרום השרון".

תכנית מפורטת: שד/מק/91/6
שינוי לתכנית מפורטת: שד/91/1-א'

- מחוז : המרכז
נפה : פתח תקוה
מקום : עדנים
גוש : 6658 - ישרן
גוש : 6842 - חדש
ח' חלקה : 8, 9, 11, 12, 13 - ישרן

חוק התכנון והבניה תשכ"ה 1965
הועדה המקומית לתכנון ובניה
החליטה להפקיד תכנית מס'
שד/מק/91/6
בשינוי מס' 13-א' מיום 23.8.07
יושב ראש הועדה

ועדה מקומית לתכנון ובניה דרום השרון
אישור תכנית מס' שד/מק/91/6
הועדה המקומית החליטה לאשר את התכנית
בשינוי מס' 13-א' מיום 23.8.07
יושב ראש הועדה

חלקה : 28 - חדש
מגרש : 28
שטח התכנית : 15.190 מ"ר
היזום : אופיר וקרין פרומוביץ
מושב עדנים
בעל הקרקע : מ.מ.י
המתכנן : ב. ולדמן אדריכלות והנדסה
טל. 09-7405567

מקרא :

- גבול התכנית
- שטח מגורים חקלאים
- שטח חקלאי
- להריסה
- הרחבת דרך קיימת
- דרך קיימת
- שטח צבורי
- ואדי

- מספר דרך
- קו בנין
- רוחב דרך

עדנים

מושב עדנים

תאריך : 21.6.04
חתמת היוזם :
חתמת המתכנן :
ב. ולדמן מהנדס בע"מ
אדריכלות והנדסה
טל. 09-7405567


אין להגדיר עקרונות תכנוניים, כמותיים או אחרים, אשר יחולו על תכנון התכנית, אלא על ידי תכנון התכנית עצמה. תכנון התכנית יבוצע על ידי המערכת המוסמכת, תוך שיתוף פעולה עם הוועדה המקומית לתכנון ובניה. 

ועד מקומי
מושב עדנים
21.11.04

קליימן
ערים


2.0-08-2007

מפה טופוגרפית מצב קיים 1:500 ק.מ.

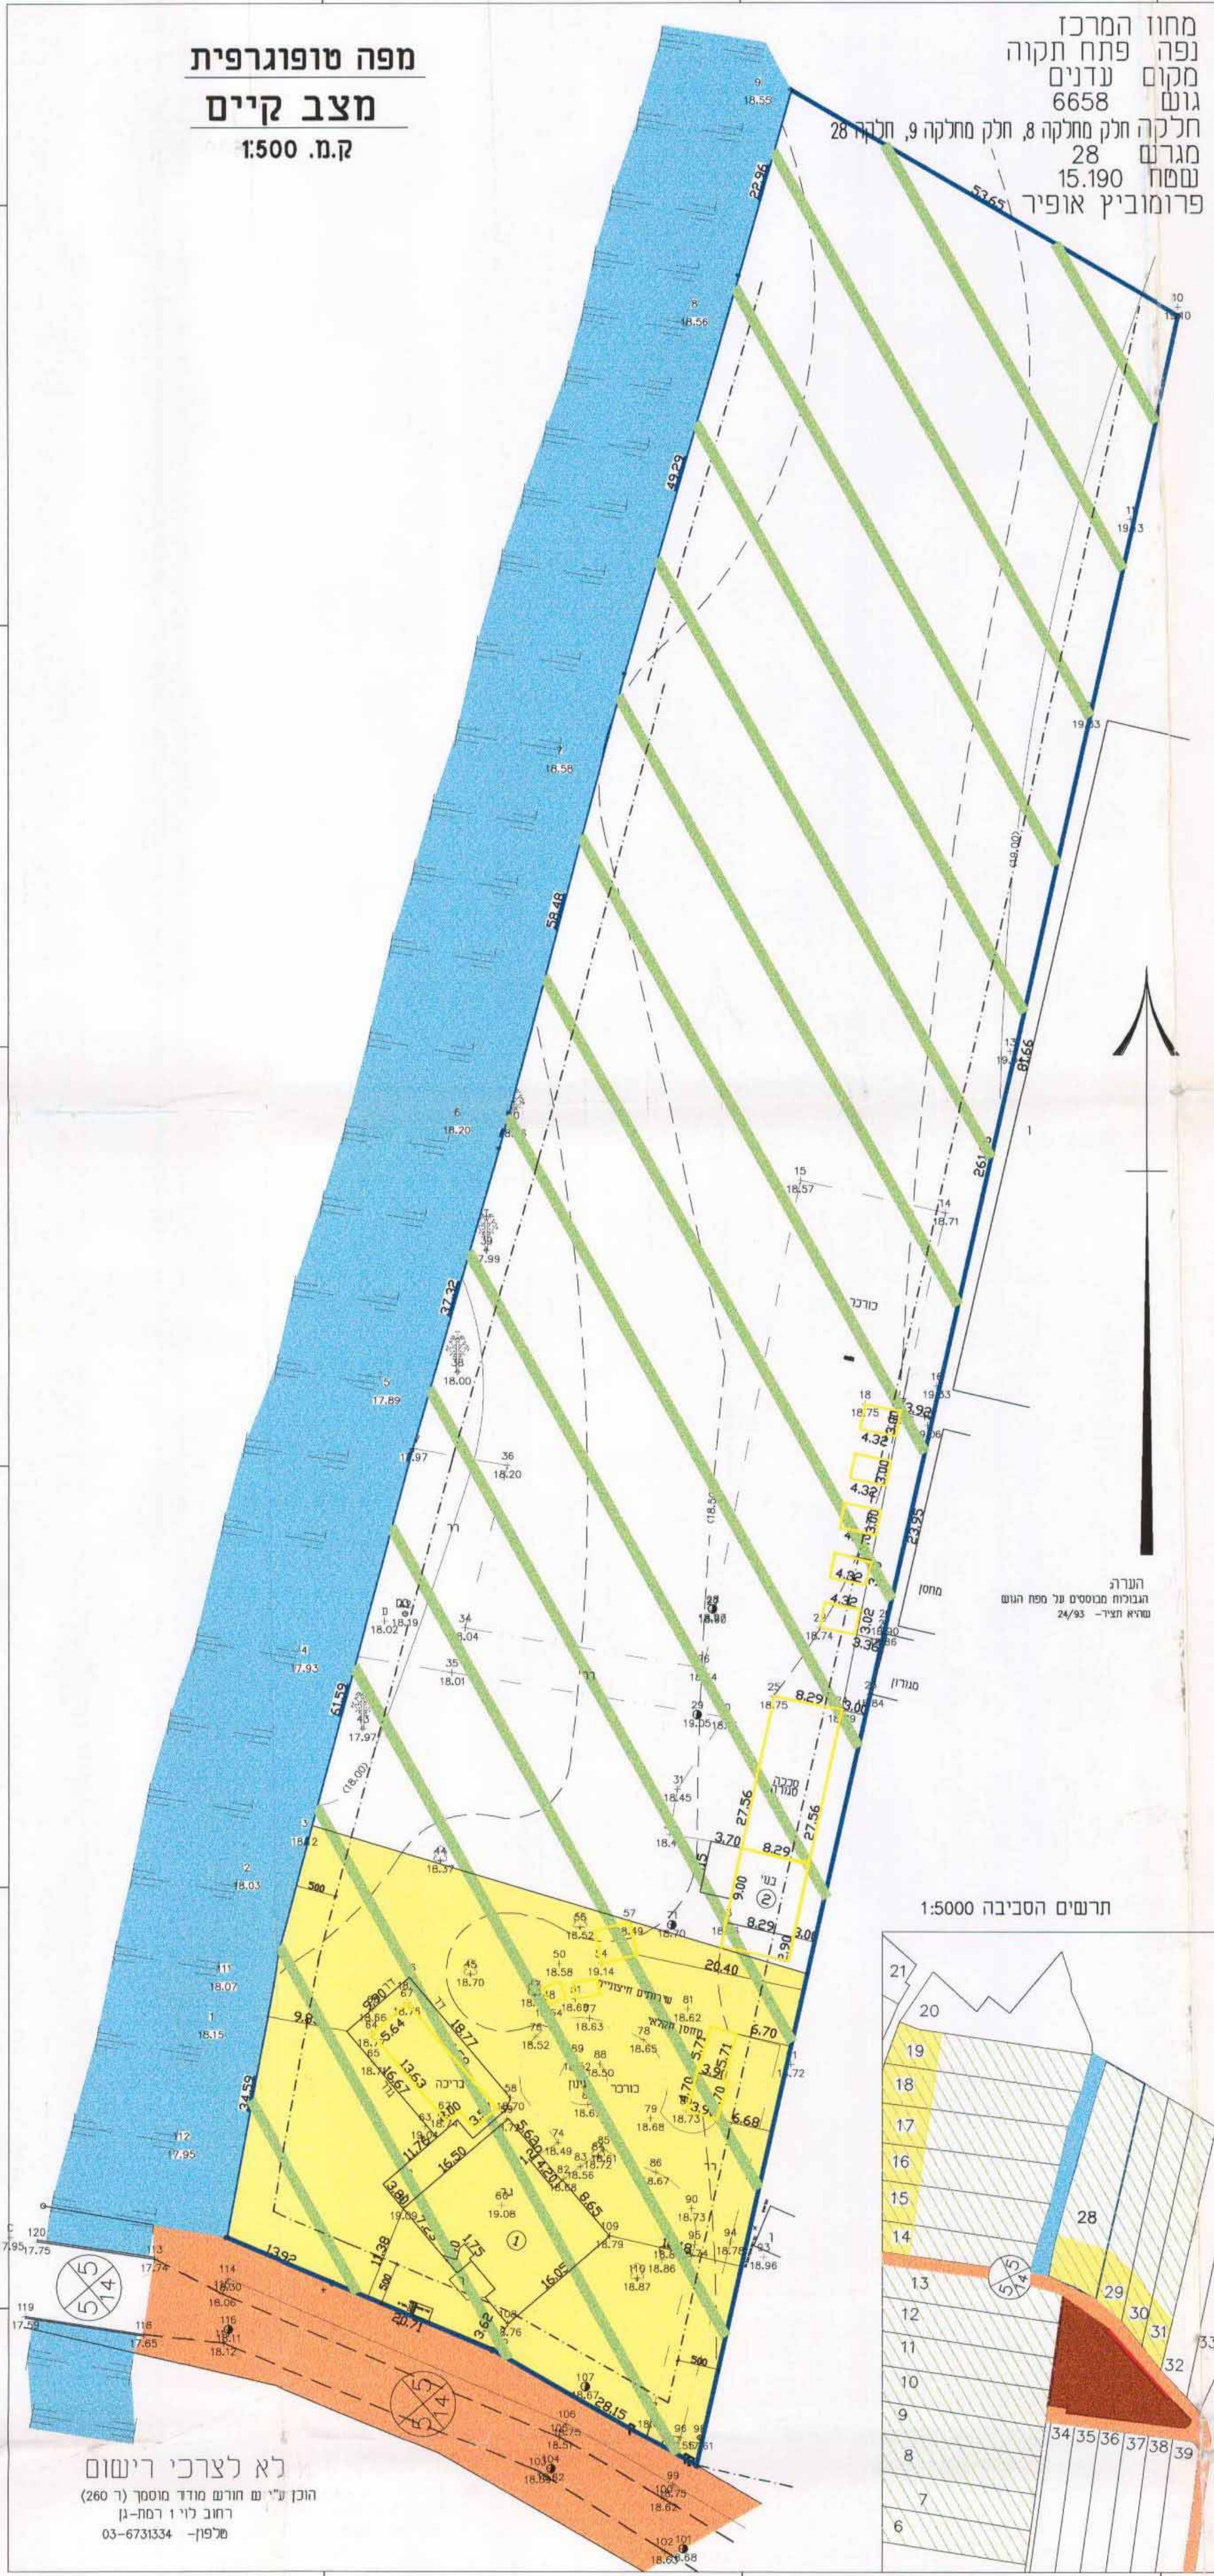

לא לצרכי רישום
הוכן ע"י ש. חורש מודד מוסמך (ר' 260)
רוחב קו"ר רמת-גן
מספרן - 03-6731334

מפה טופוגרפית מצב מוצע 1:500 ק.מ.

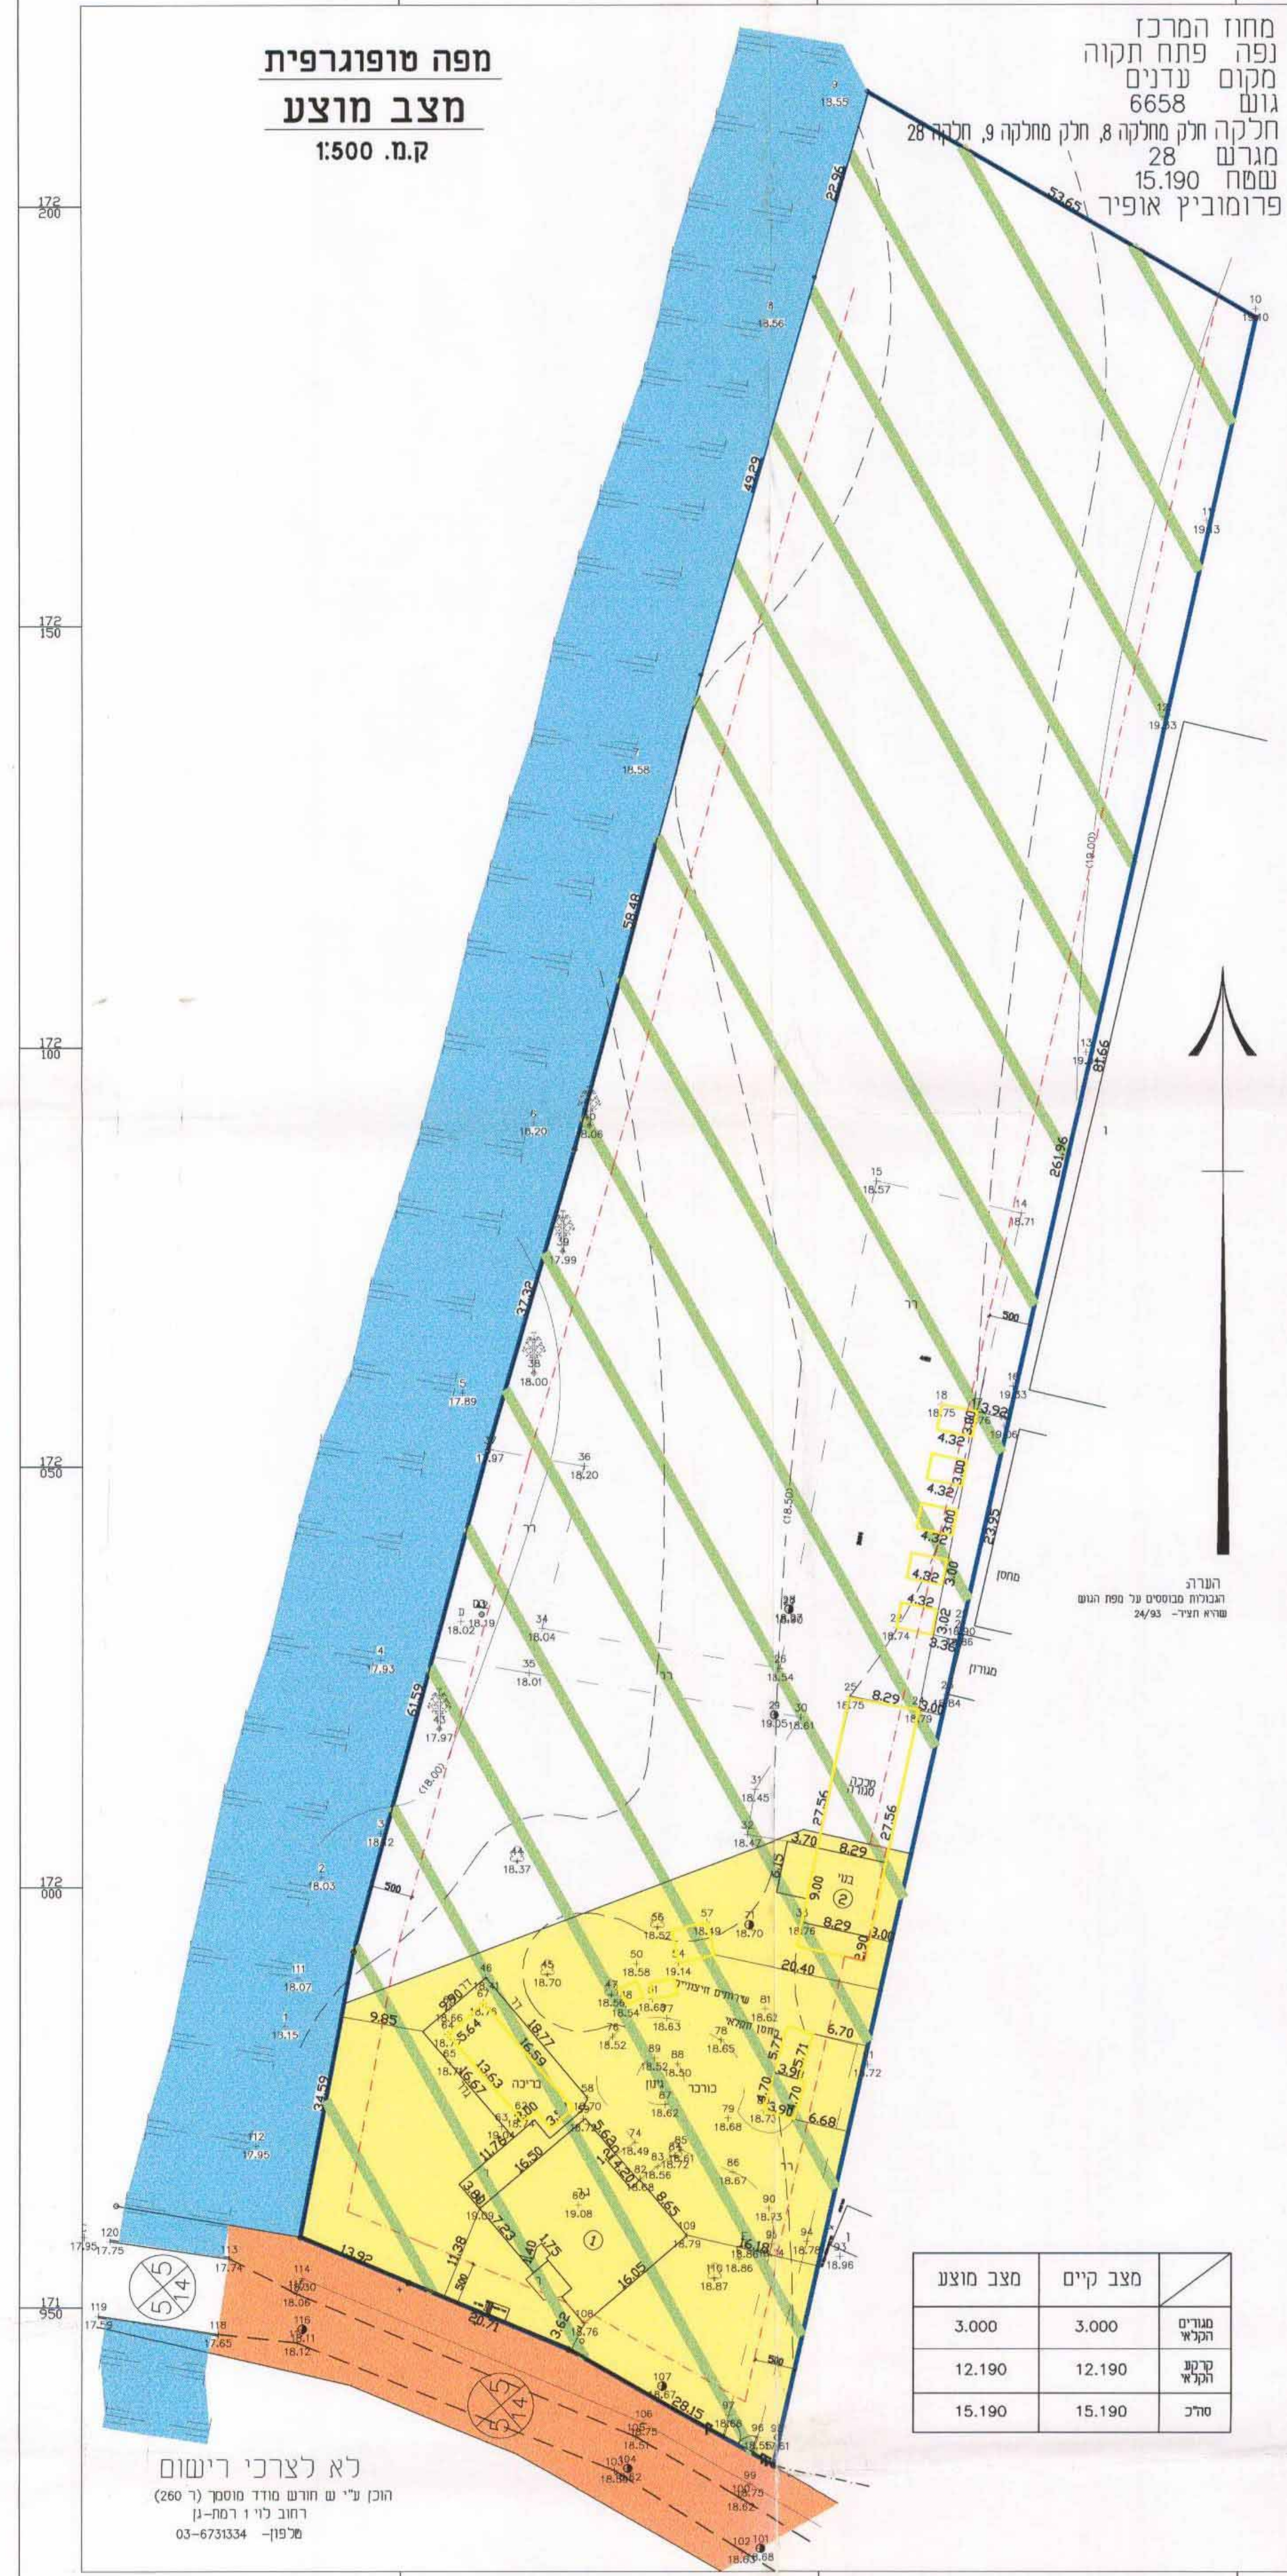

מצב קיים	מצב מוצע
3.000	3.000
12.190	12.190
15.190	15.190

לא לצרכי רישום
הוכן ע"י ש. חורש מודד מוסמך (ר' 260)
רוחב קו"ר רמת-גן
מספרן - 03-6731334