

40137408

משרד הפנים
מחוז מרכז
7 01 2008
נתקבל

תכנית רע\518

שינוי לתכנית מתאר רע/בס/2005
תכנית מתאר מקומית הכוללת הוראות של תכנית מפורטת

תשרים

איחוד וחלוקה	סמכות ראשית	אופי התכנית
ועדה מקומית	תכנית שניתן מכוחה לחיצא חיתומים	

מחזור:	מרכז	אגף הנדסה
מרחב תכנון מקומי:	רעננה	16-12-2008
רשות מקומית:	רעננה	נתקבל

משרד הפנים מחוז מרכז
חוק התכנון והבניה תשכ"ה-1905
10,000 מס' תכנית מס' 518
התכנית מאושרת על ידי
סעיף 106 לחוק
מתאריך: 29.5.08
יו"ר הוועדה לתכנון ולבניה

שטח התכנית:	2.401 דונם
קנה מידה:	1:5000 1:500

גושים וחלקות בתכנית:			
נוש	סוג הגוש	חלקות בשלמותן	חלקי חלקות
6582	מסדר	361	-

חותמות מוסד התכנון:

חוק התכנון והבניה תשכ"ה 1965
ועדת משנה לתכנון ולבניה רעננה
20.09.08
פרץ גולדברג
מנהל מטה

שלב: מתקדם תיקוף מהדורה: 1
תאריך: 10/09/08



שמות וחתימות:

מנהל התכנית	מרסין רוסקי	מס' ת.מ.	09-8811336
חיוס בופעל	המרחם 4 רעננה	מס' ת.מ.	09-8811336
בעלי החזיקות בקרקע	עו"ד משה גרינפלד	מס' ת.מ.	09-7491063

עורך התכנית	עופר גבריאלי	מס' ת.מ.	03-5333231
מודד	גלעד זושפי	מס' ת.מ.	03-6876333



מצב מאושר קנ"מ 1:500

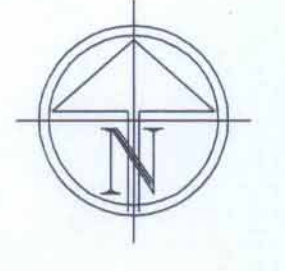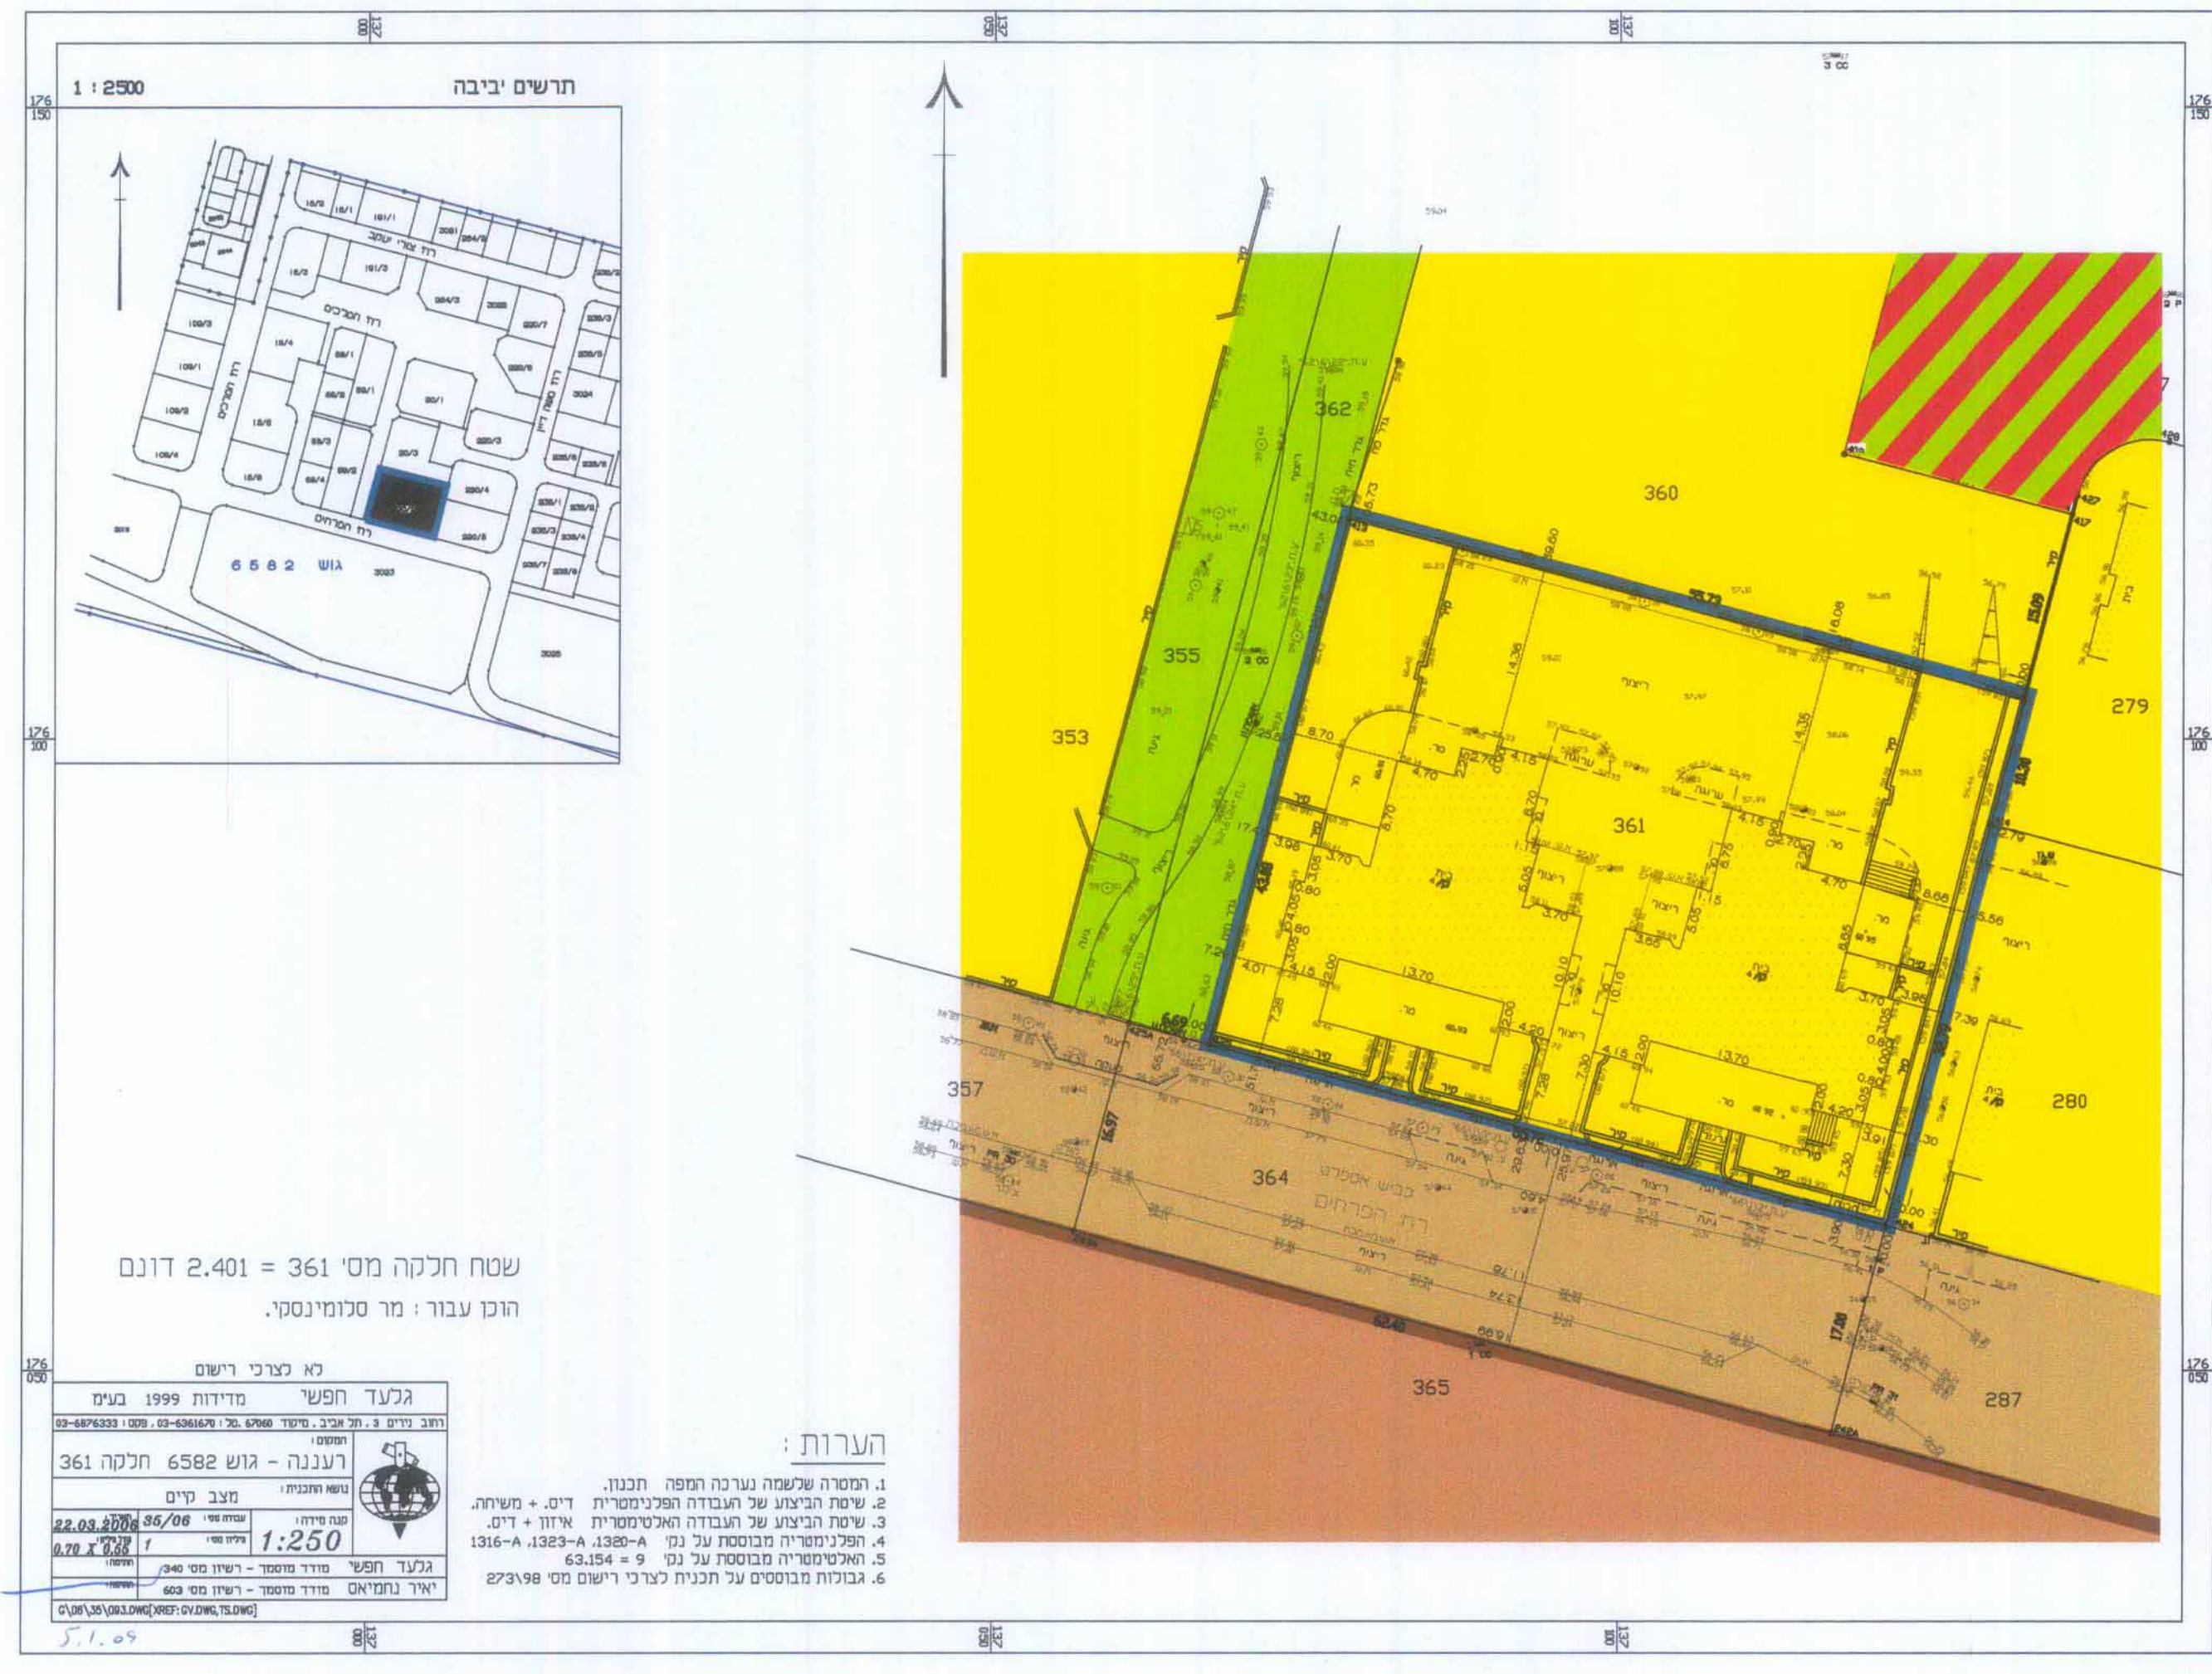


- מקרא**
- גבול התכנית
 - חלקה רשומה
 - מגרש
 - גבול גוש רשום
 - מגורים ג'
 - ש.ב.צ.
 - ש.צ.פ.
 - דרך קיימת או מאושרת
 - דרך משולבת
 - בניו קיים
 - מספר הדרך
 - קוי בניו לדרך
 - רוחב הדרך

מצב מוצע - קנ"מ 1:500

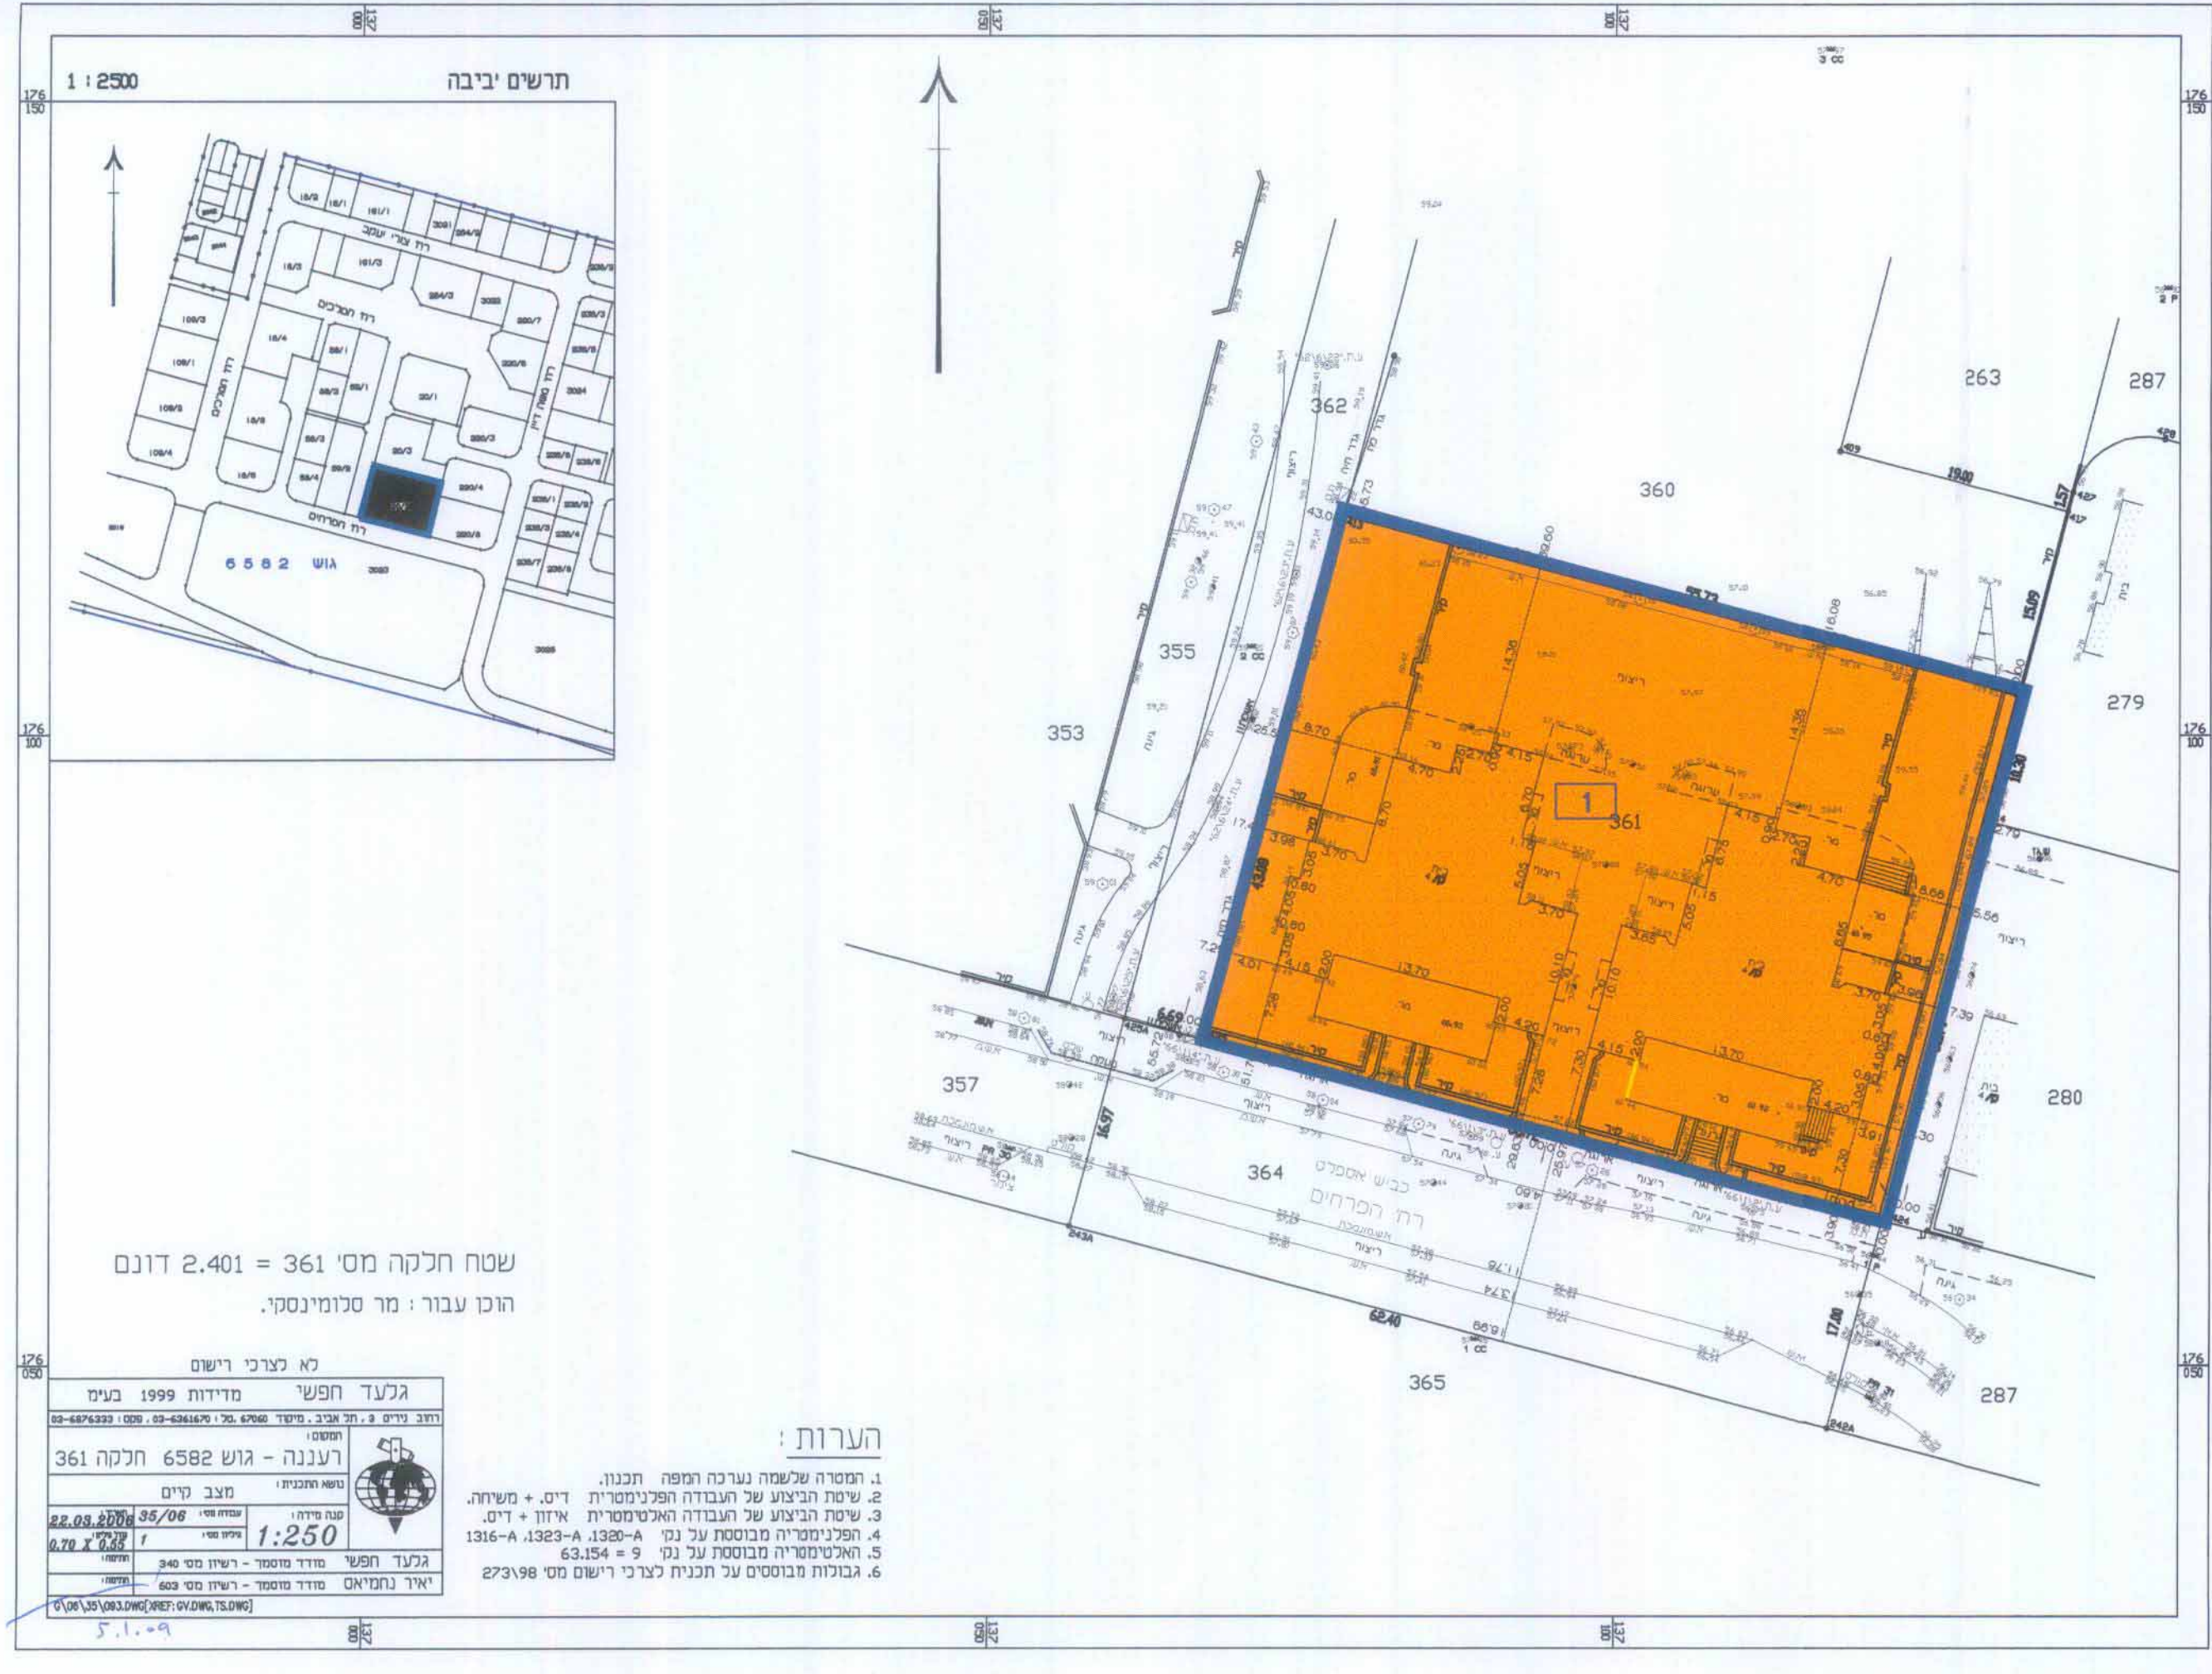

- מקרא**
- גבול התכנית
 - מגורים ב'
 - להריסה
 - בניו קיים
 - תא שטח
 - מספר הדרך
 - קוי בניו לדרך
 - רוחב הדרך

תרשים סביבה - קנ"מ 1:5000

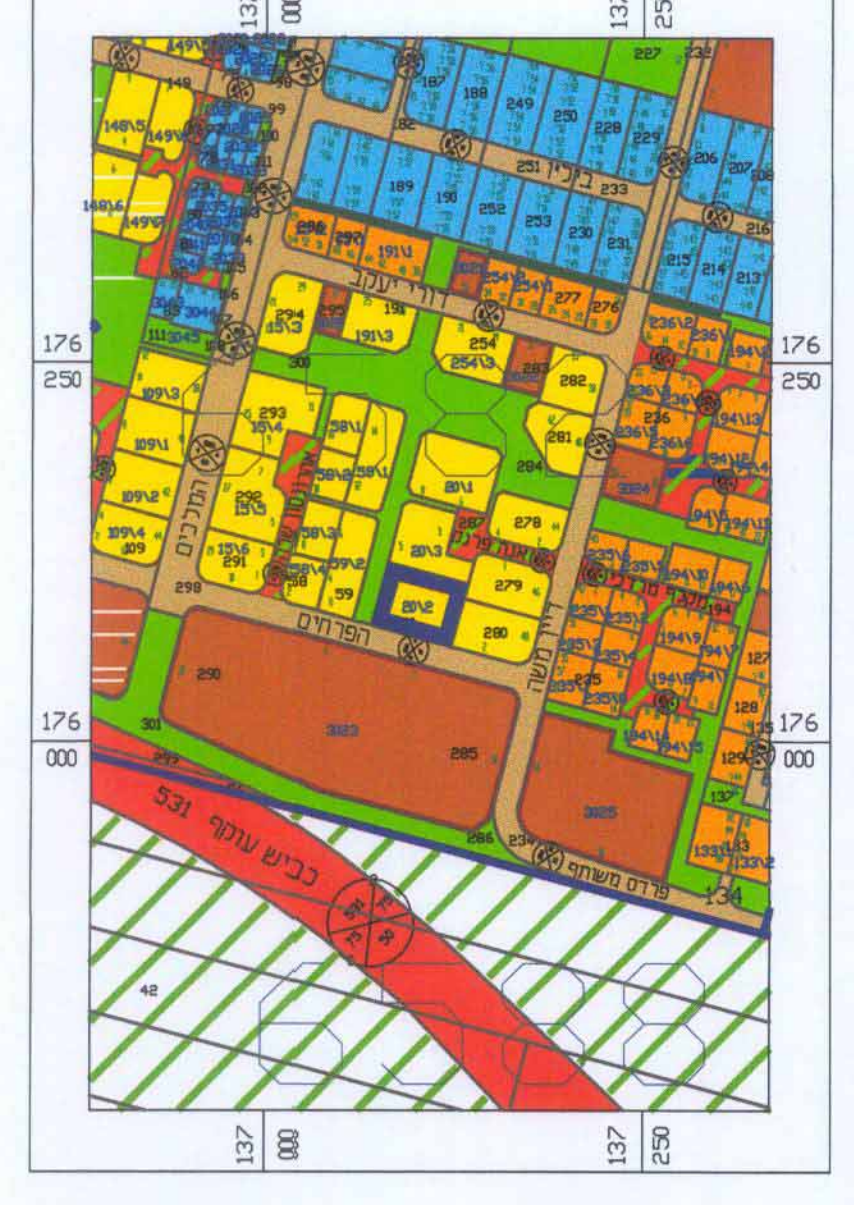

שטח חלקה מס' 361 = 2.401 דונם
הוכן עבור: מר סלומינסקי.

הערות:

