

תכנית מס' חש/מק/8-70/1

שינוי תוראות בנין, והקמת קו בנין אחורי במגרש 70
תכנית מתאר מקומית הכוללת תוראות של תכנית מפורסת

תשריט

אזור וחלקה	סמכות ראשית	אופי התכנית
הרצה מפורשת	מחוז	מרכז

מחוז : מרכז
מרחב תכנון מקומי : מרחב תכנון מקומי
רשות מקומית : זמר (מרגיה)
שטח התכנית : 1,011 ד"מ
קנה מידה : 1:250

גורמים וחלקות בתכנית:

גוש	סוג תחום	חלקות בשלטון	חלקי חלקות

חותמות מוסד התכנון:

הודעה על הקמת תוכנית מס' חש/מק/8-70/1
מסמך בעיות/תוכנית מס' חש/מק/8-70/1
מסמך תוכנית מס' חש/מק/8-70/1

שלב: דין מחזור: 2 תאריך: 2008-11-06

שמות וחתימות:










תרשים סביבה קנ"מ 1:50000

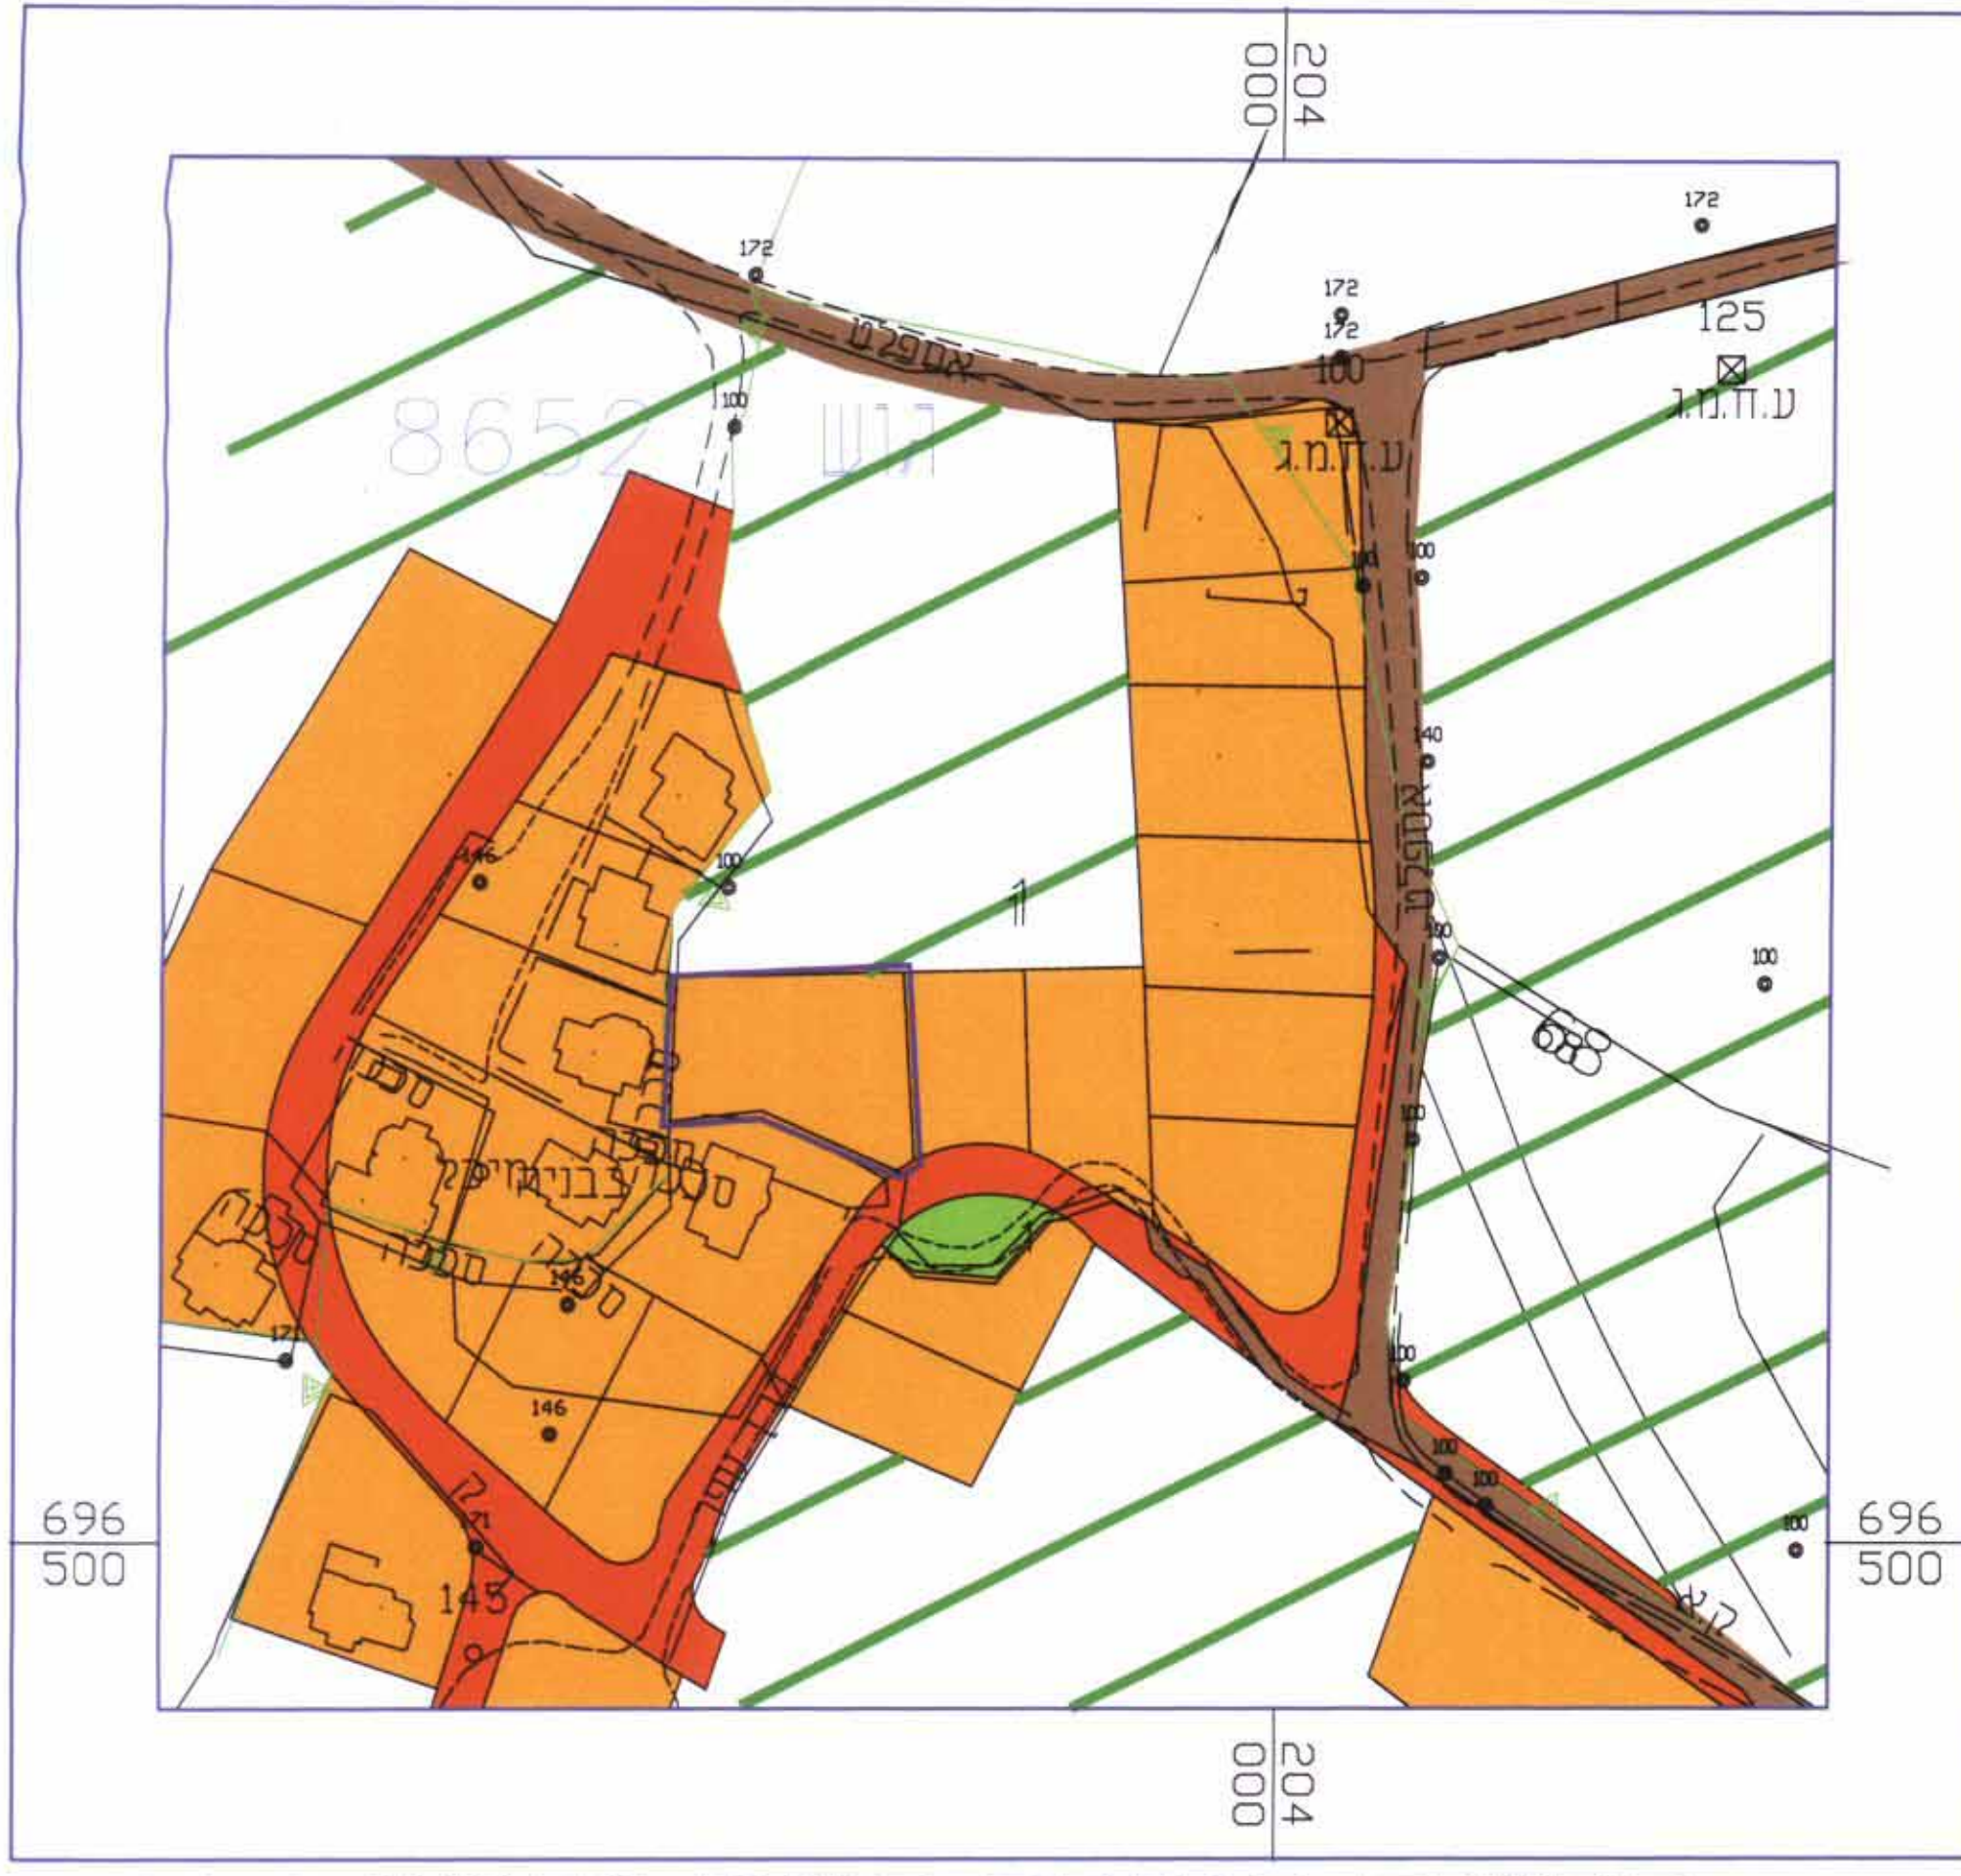


תרשים סביבה קנ"מ 1:1250

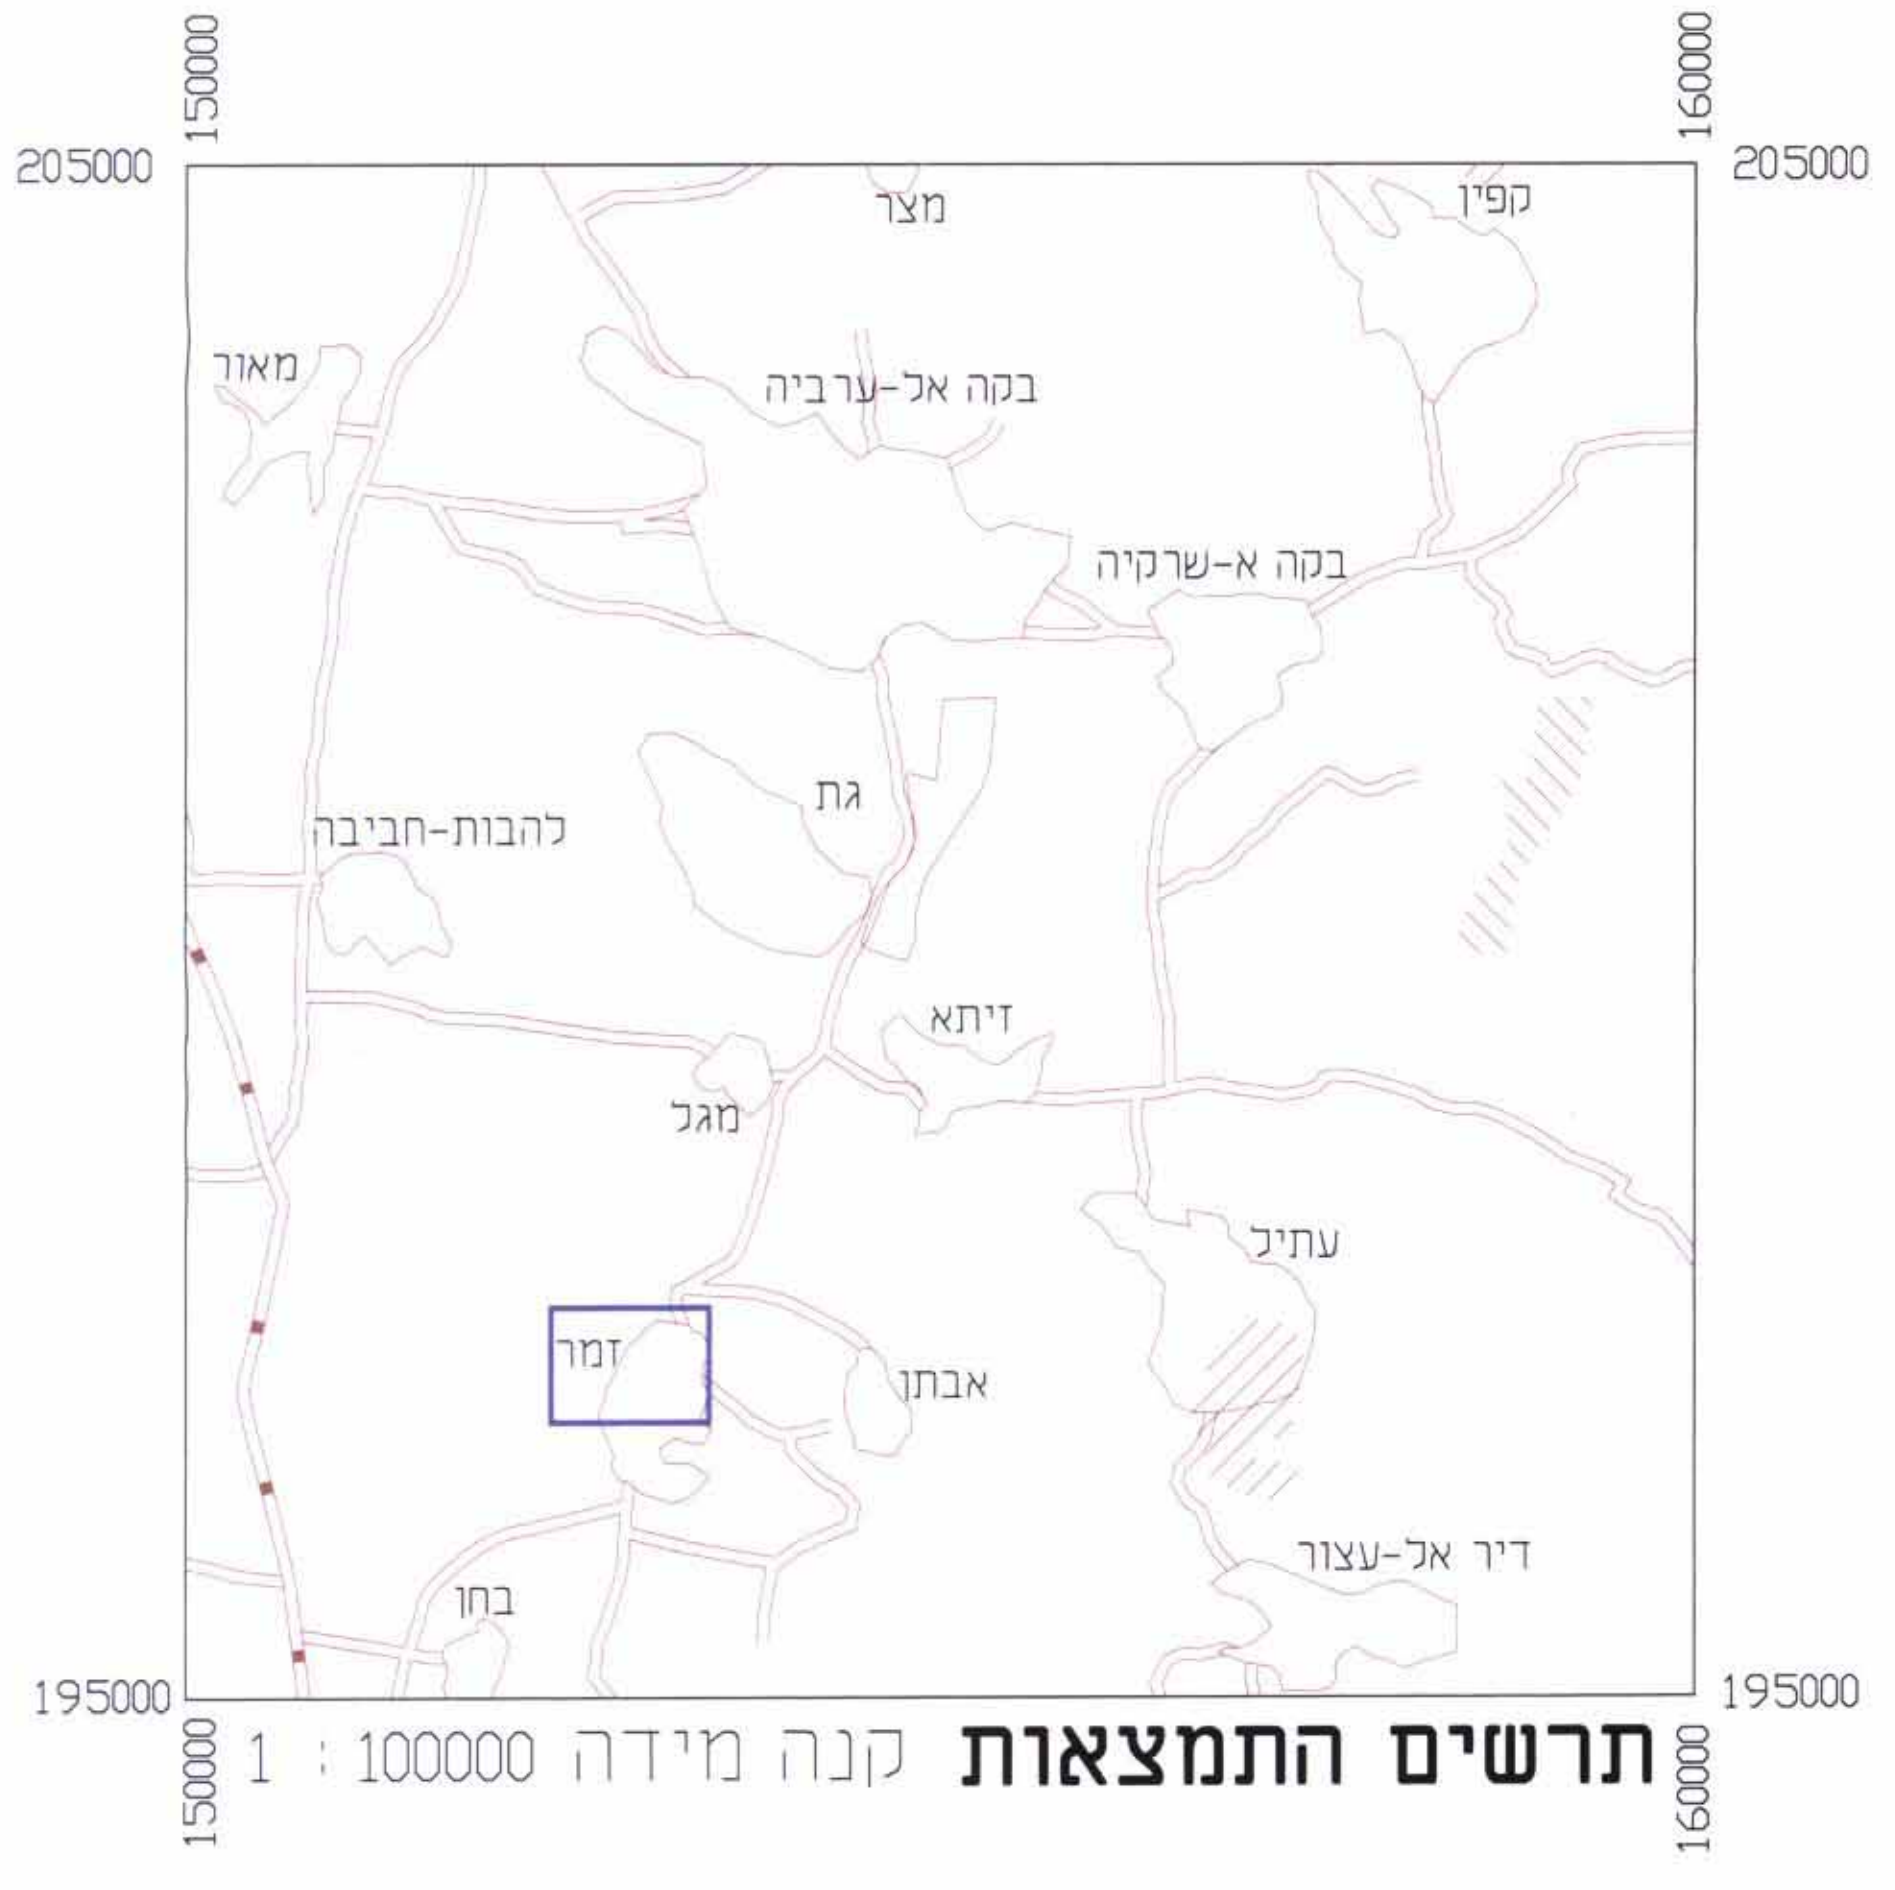

תרשים התמצאות קנה מידה 1:100000


מצב מוצע

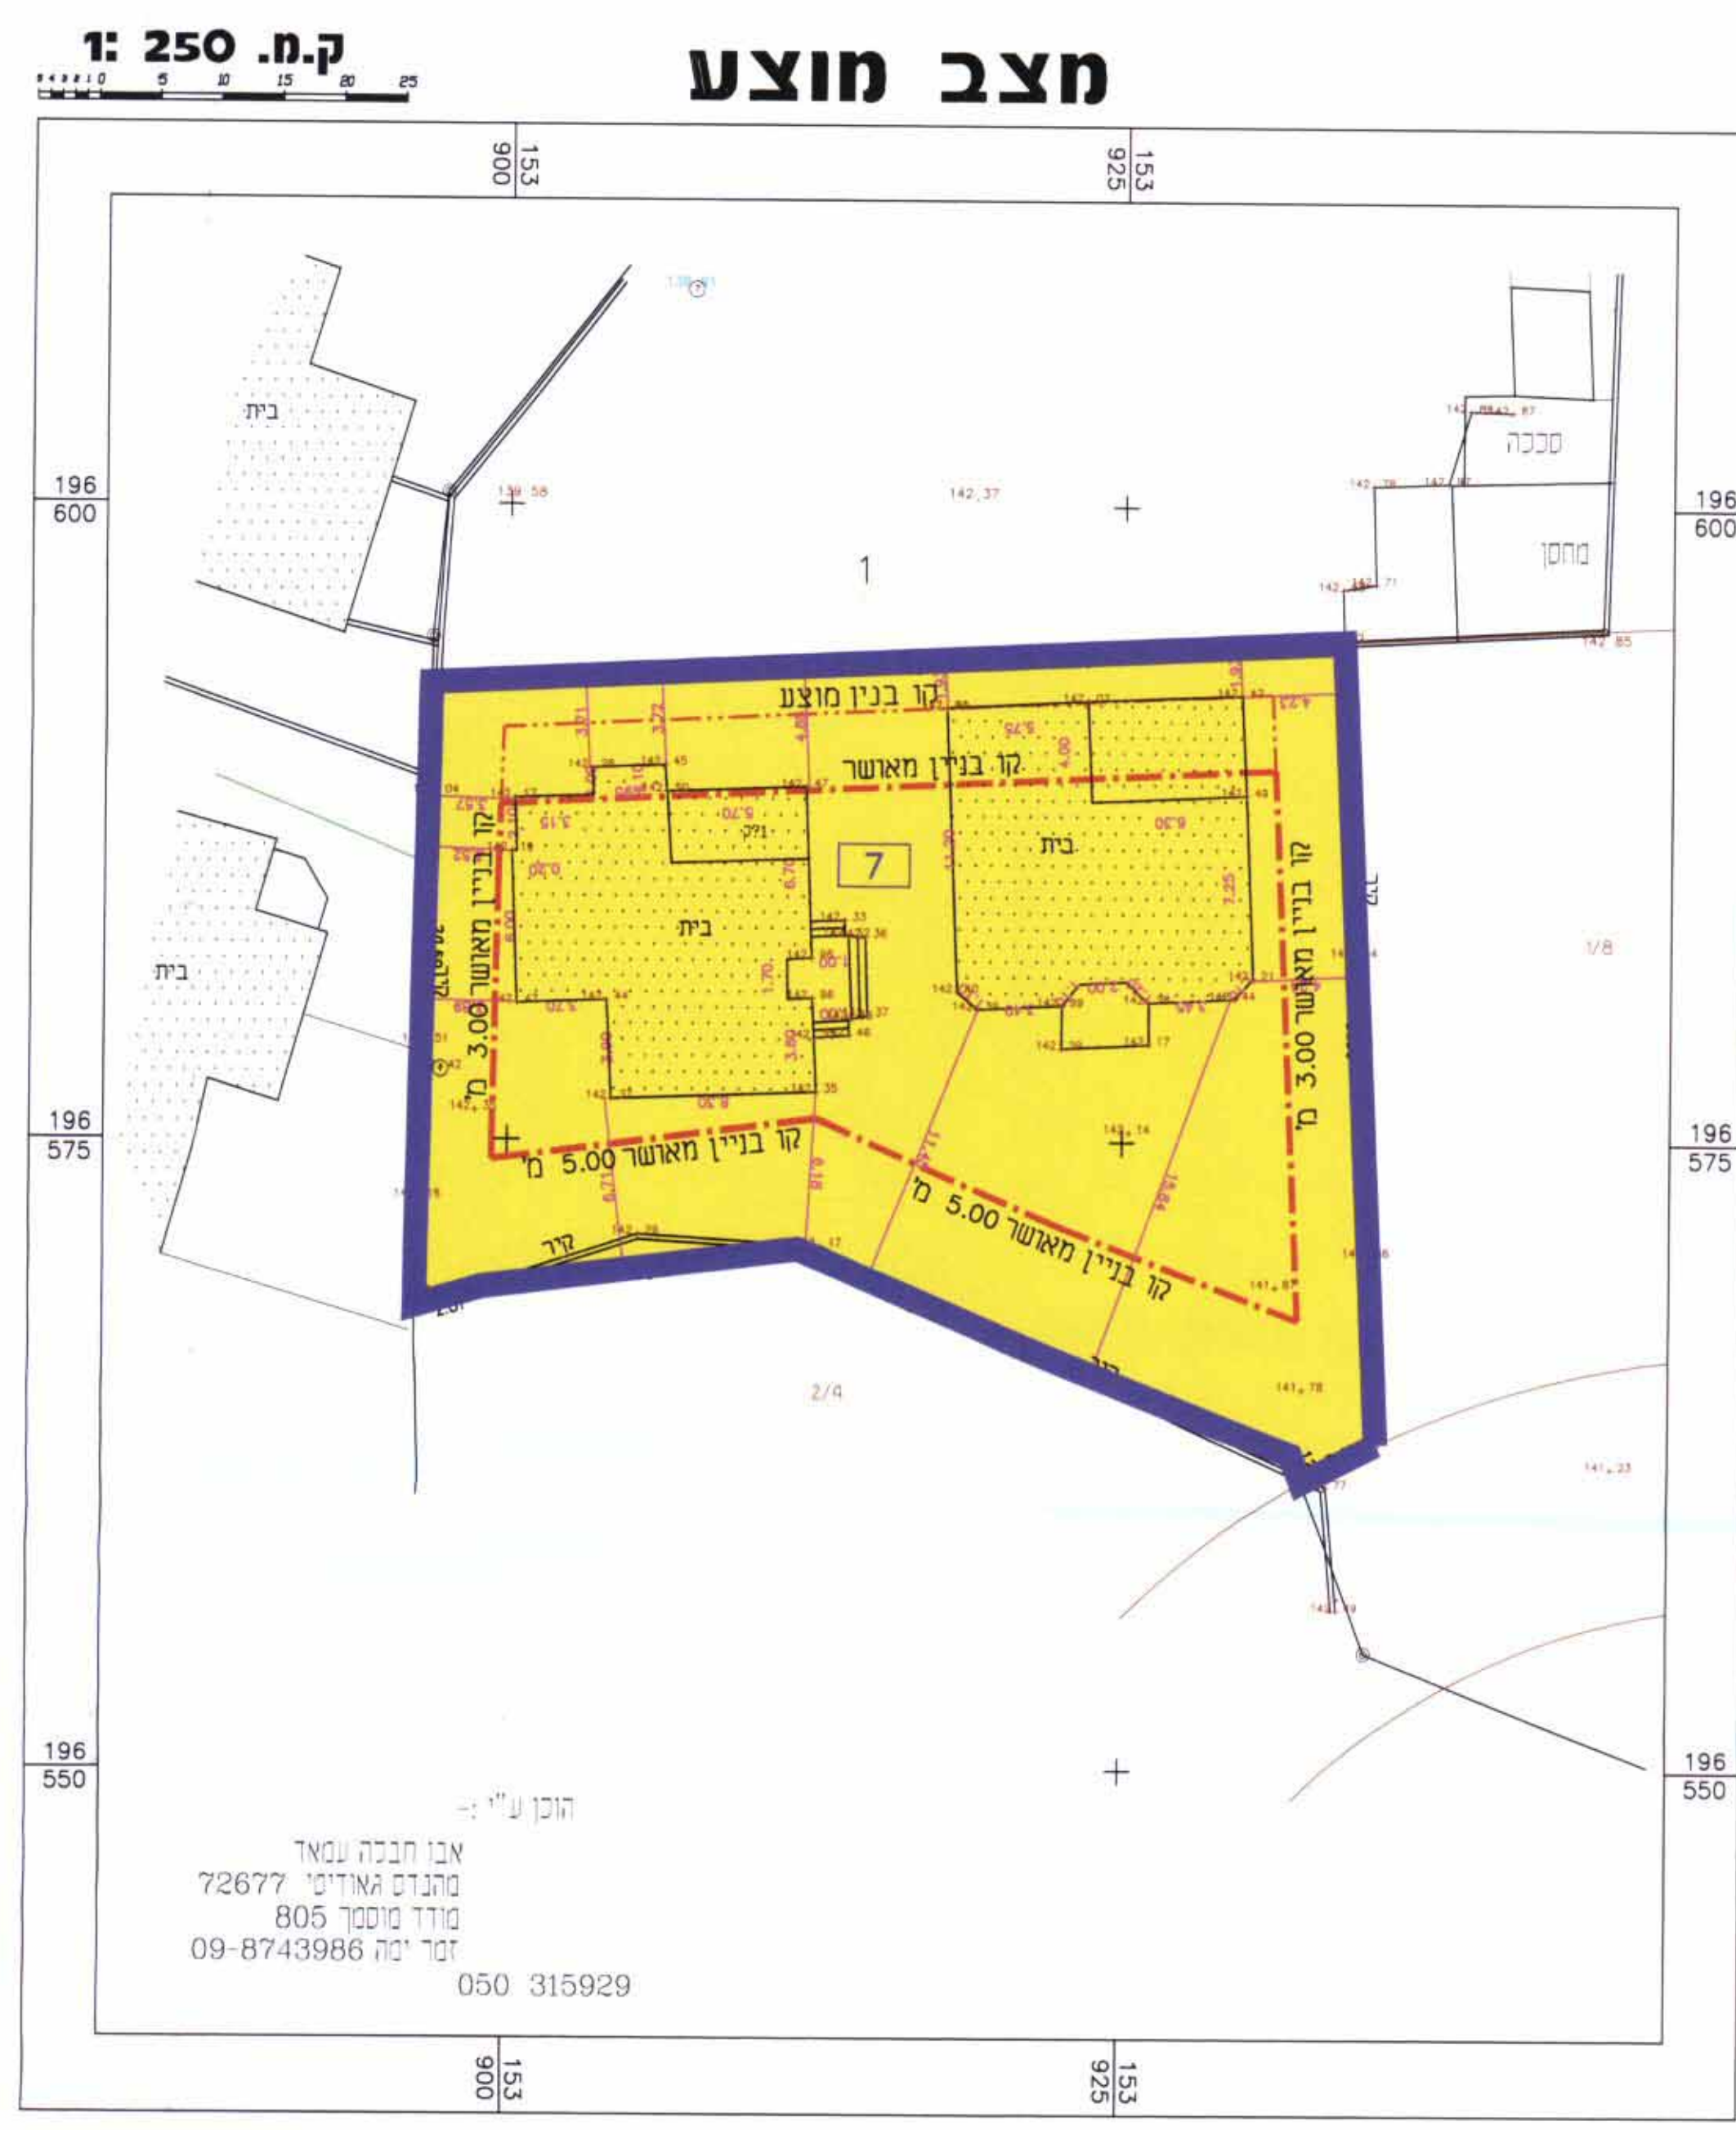

מקרא מצב מוצע

- גבול תכנית לשרטוט
- גבול תכנית אמיתי
- מגורים א'
- מס' תכנית מאושרת חצ/במ/8-1004/1
- גבול תא שטח
- מספר תא שטח
- רדסה
- קו בנין מאושר
- קו בנין מוצע

מצב מאושר

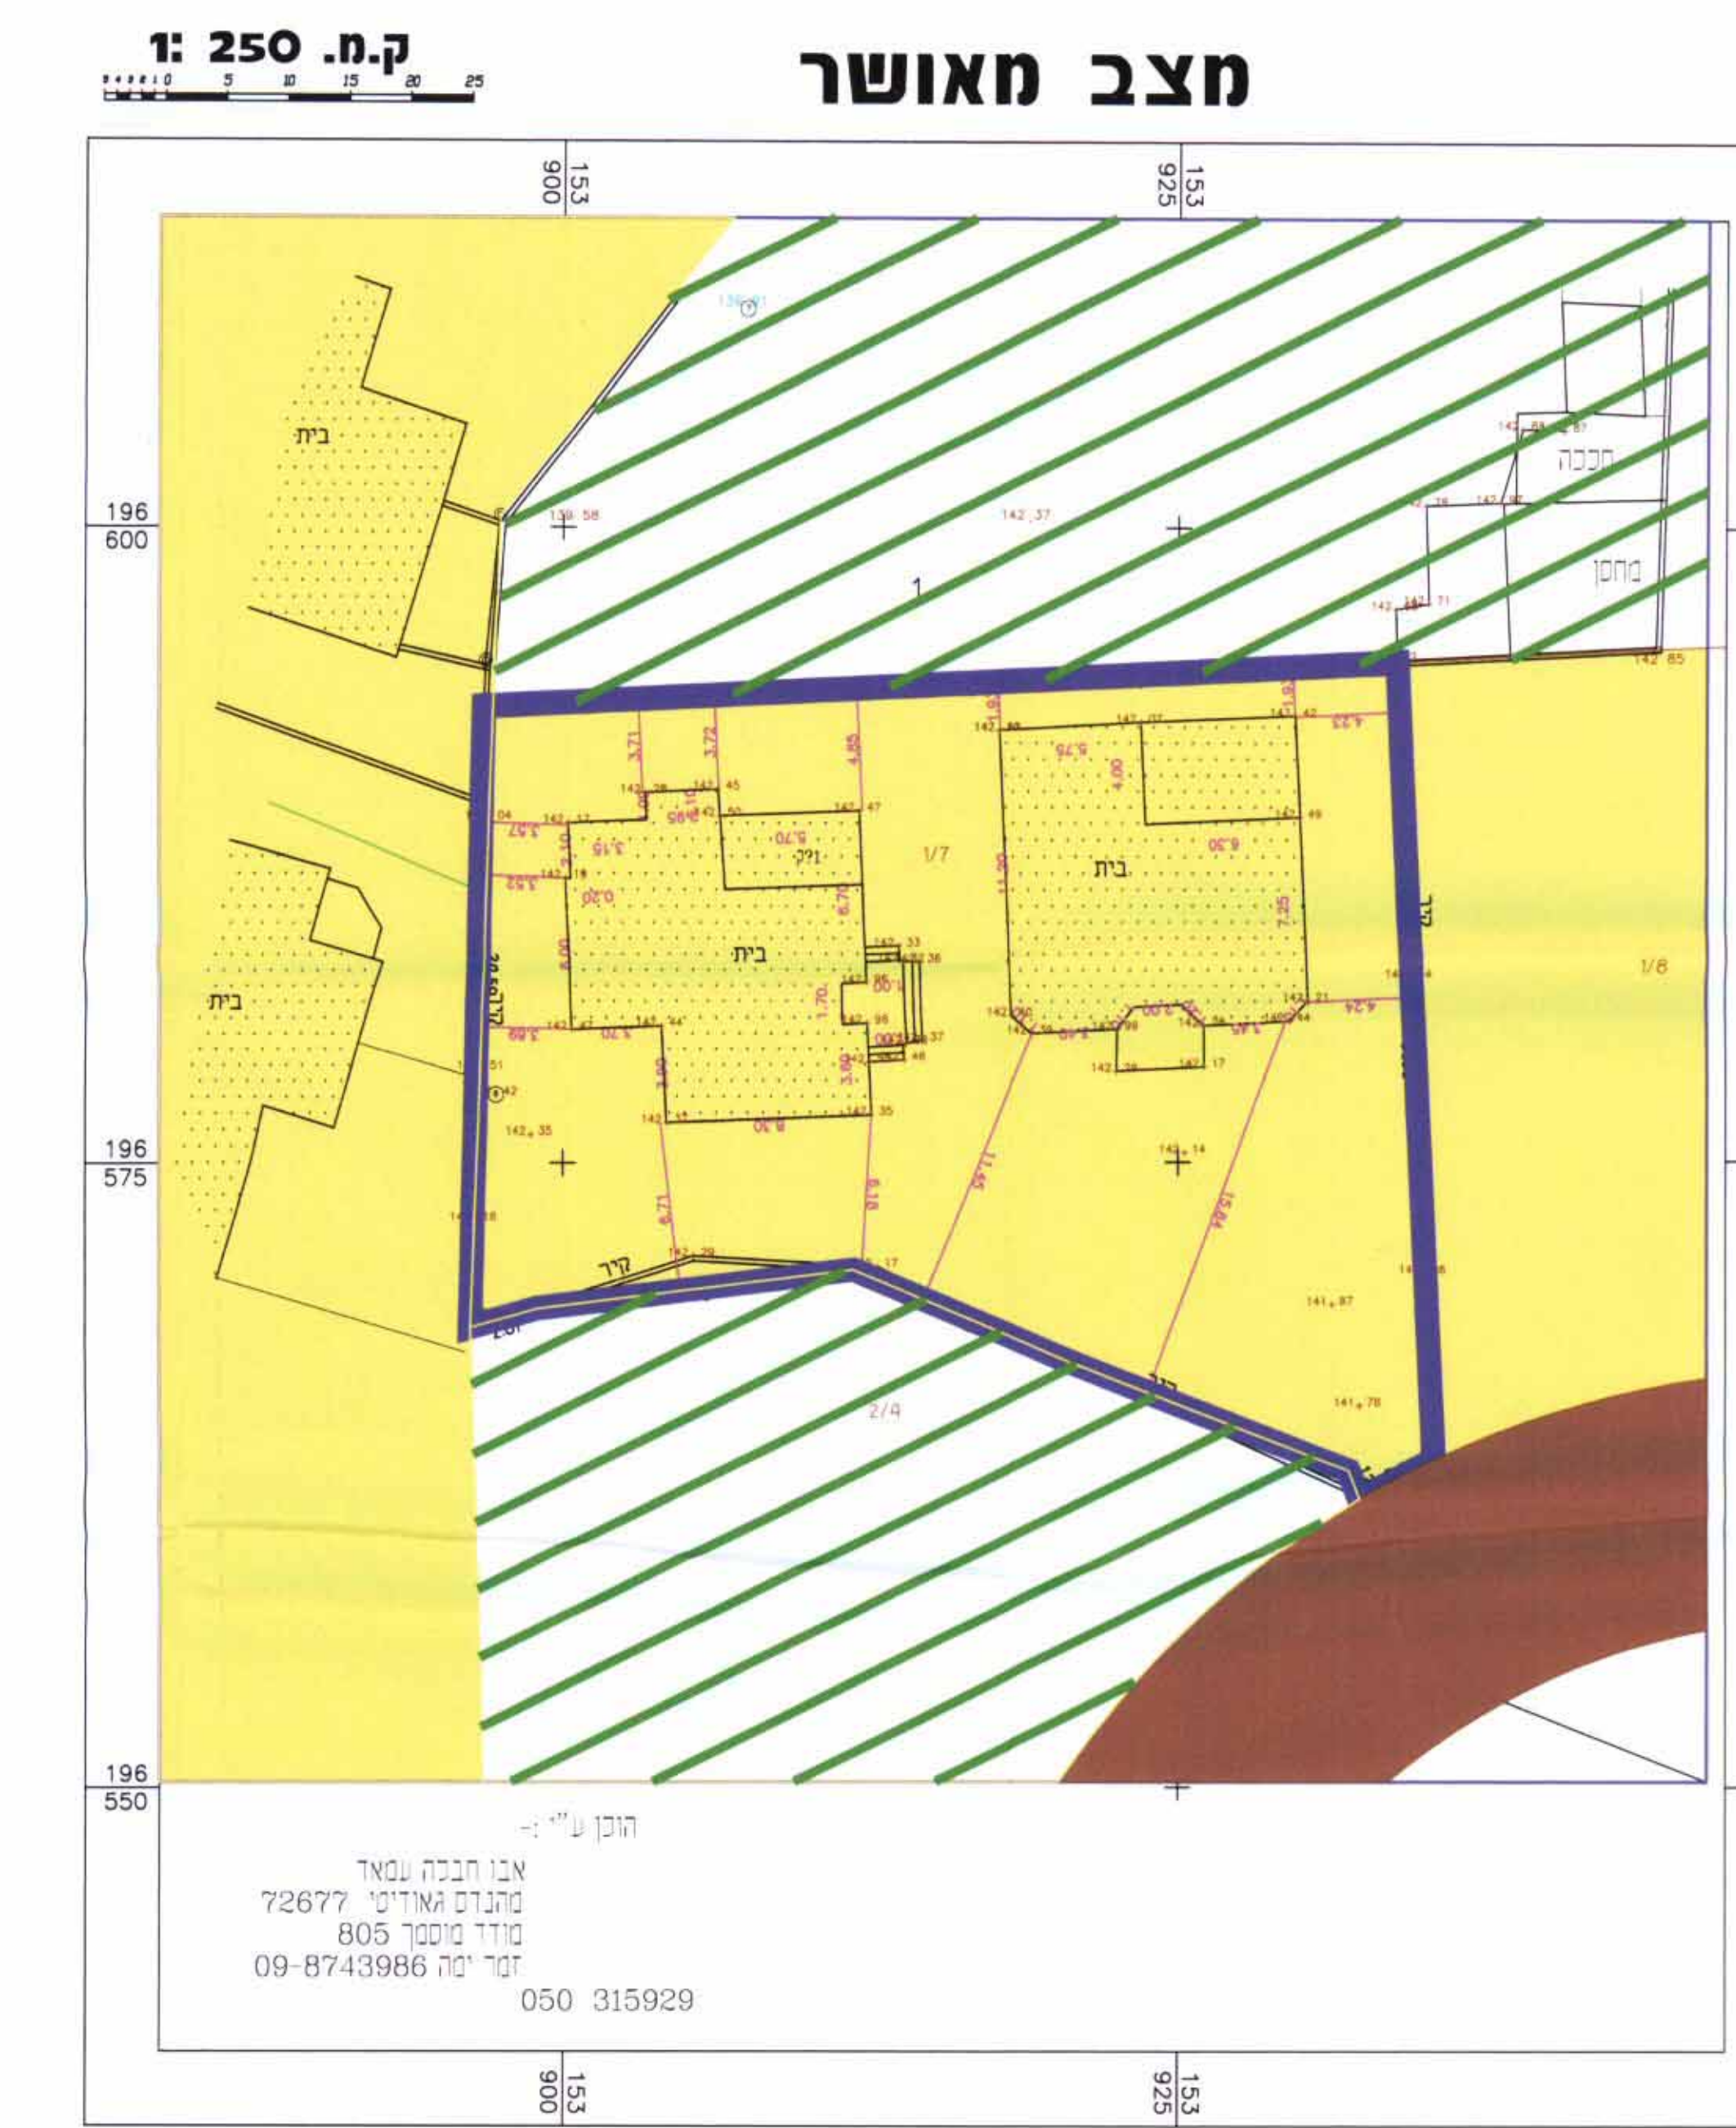

מקרא מצב מאושר

- גבול התכנית
- אזור מגורים א'
- דרך מאושרת ו/או קיימת
- שטח חקלאי
- קו בנין מוצע
- מספר דרך
- קו בנין קדמי, במסרים
- רוחב הדרך, במסרים
- גבול חלקה רשומה
- גבול חלקה רשומה לביטול
- גבול מגדש מוצע
- מספר חלקה רשומה
- מספר חלקה רשומה לביטול
- מספר גוש
- מספר מגדש