

תכנית מס' זח/מק/598/5/66

שינוי קווי בניין ברח' רביבים 15, גן יבנה

משרד הפנים מחוז מרכז 19.02.2008 נת קבל חוק מס'	משרד הפנים מחוז מרכז 19.02.2008 נת קבל חוק מס'
--	--

תשריט


איחוד וחלוקה	סמכות ראשית	אופי התכנית
-	ועדה מקומית	תכנית שניתן מכוחה להוציא היתרים

מחוז:	המרכז
מרחב תכנון מקומי:	זמורה
רשות מקומית:	מועצה מקומית גן יבנה
שטח התכנית:	759 מ"ר
קנה מידה:	1 : 250

גושים וחלקות בתכנית:

גוש	סוג הגוש	חלקות בשלמותן	חלקי חלקות
557	מוסדר	311	-

חזמת מוסד התכנון:

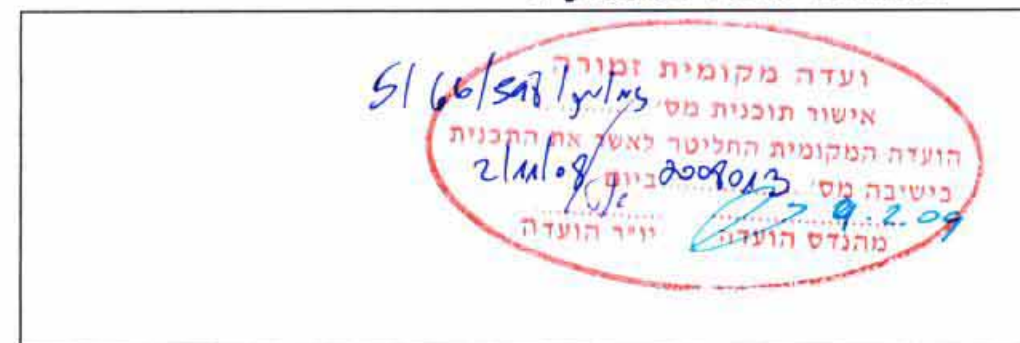


שלב: מילוי תנאים למתן תוקף מהדורה: 1 תאריך: 22/12/2008

סמות וחתימות:



יוזם התכנית	אמירי גן יבנה בניה ויזמות בע"מ ת.ד. 22, גן יבנה מס': 08-8570754 טל': 08-8570101
מניח התכנית	אמירי גן יבנה בניה ויזמות בע"מ ת.ד. 22, גן יבנה מס': 08-8570754 טל': 08-8570101
בעל הזכויות בקרקע	אמירי גן יבנה בניה ויזמות בע"מ ת.ד. 22, גן יבנה מס': 08-8570754 טל': 08-8570101
בעל הזכויות בקרקע	מס': מס': מס':
בעל עניין	מועצה מקומית גן יבנה ר"ח הרצל 1, גן יבנה מס': 08-8574566 טל': 08-8545631
עורך התכנית	ליפשיץ רוג'נסקי בע"מ חש' רגנסקי, אדרכל אחראי שד' גושן 41, קרית מוצקין 263103 מס': 04-8734142 טל': 04-8734141 office@iro-arc.com
מודד	רמזי קעואר - מדידות והנדסה אזרחית בע"מ רח' אלמנחבי 22, חיפה מס': 04-8520166 טל': 04-8524038

טבלת שמחים:

מצב מאושר		מצב מוצע	
יעד	במ"ר	יעד	במ"ר
אזור מגורים א'	759	אזור מגורים א'	759
חניה ציבורית	-	חניה ציבורית	-
שטח ציבורי פתוח	-	שטח ציבורי פתוח	-
אזור ספורט ובידור	-	אזור ספורט ובידור	-
סה"כ	759	סה"כ	759

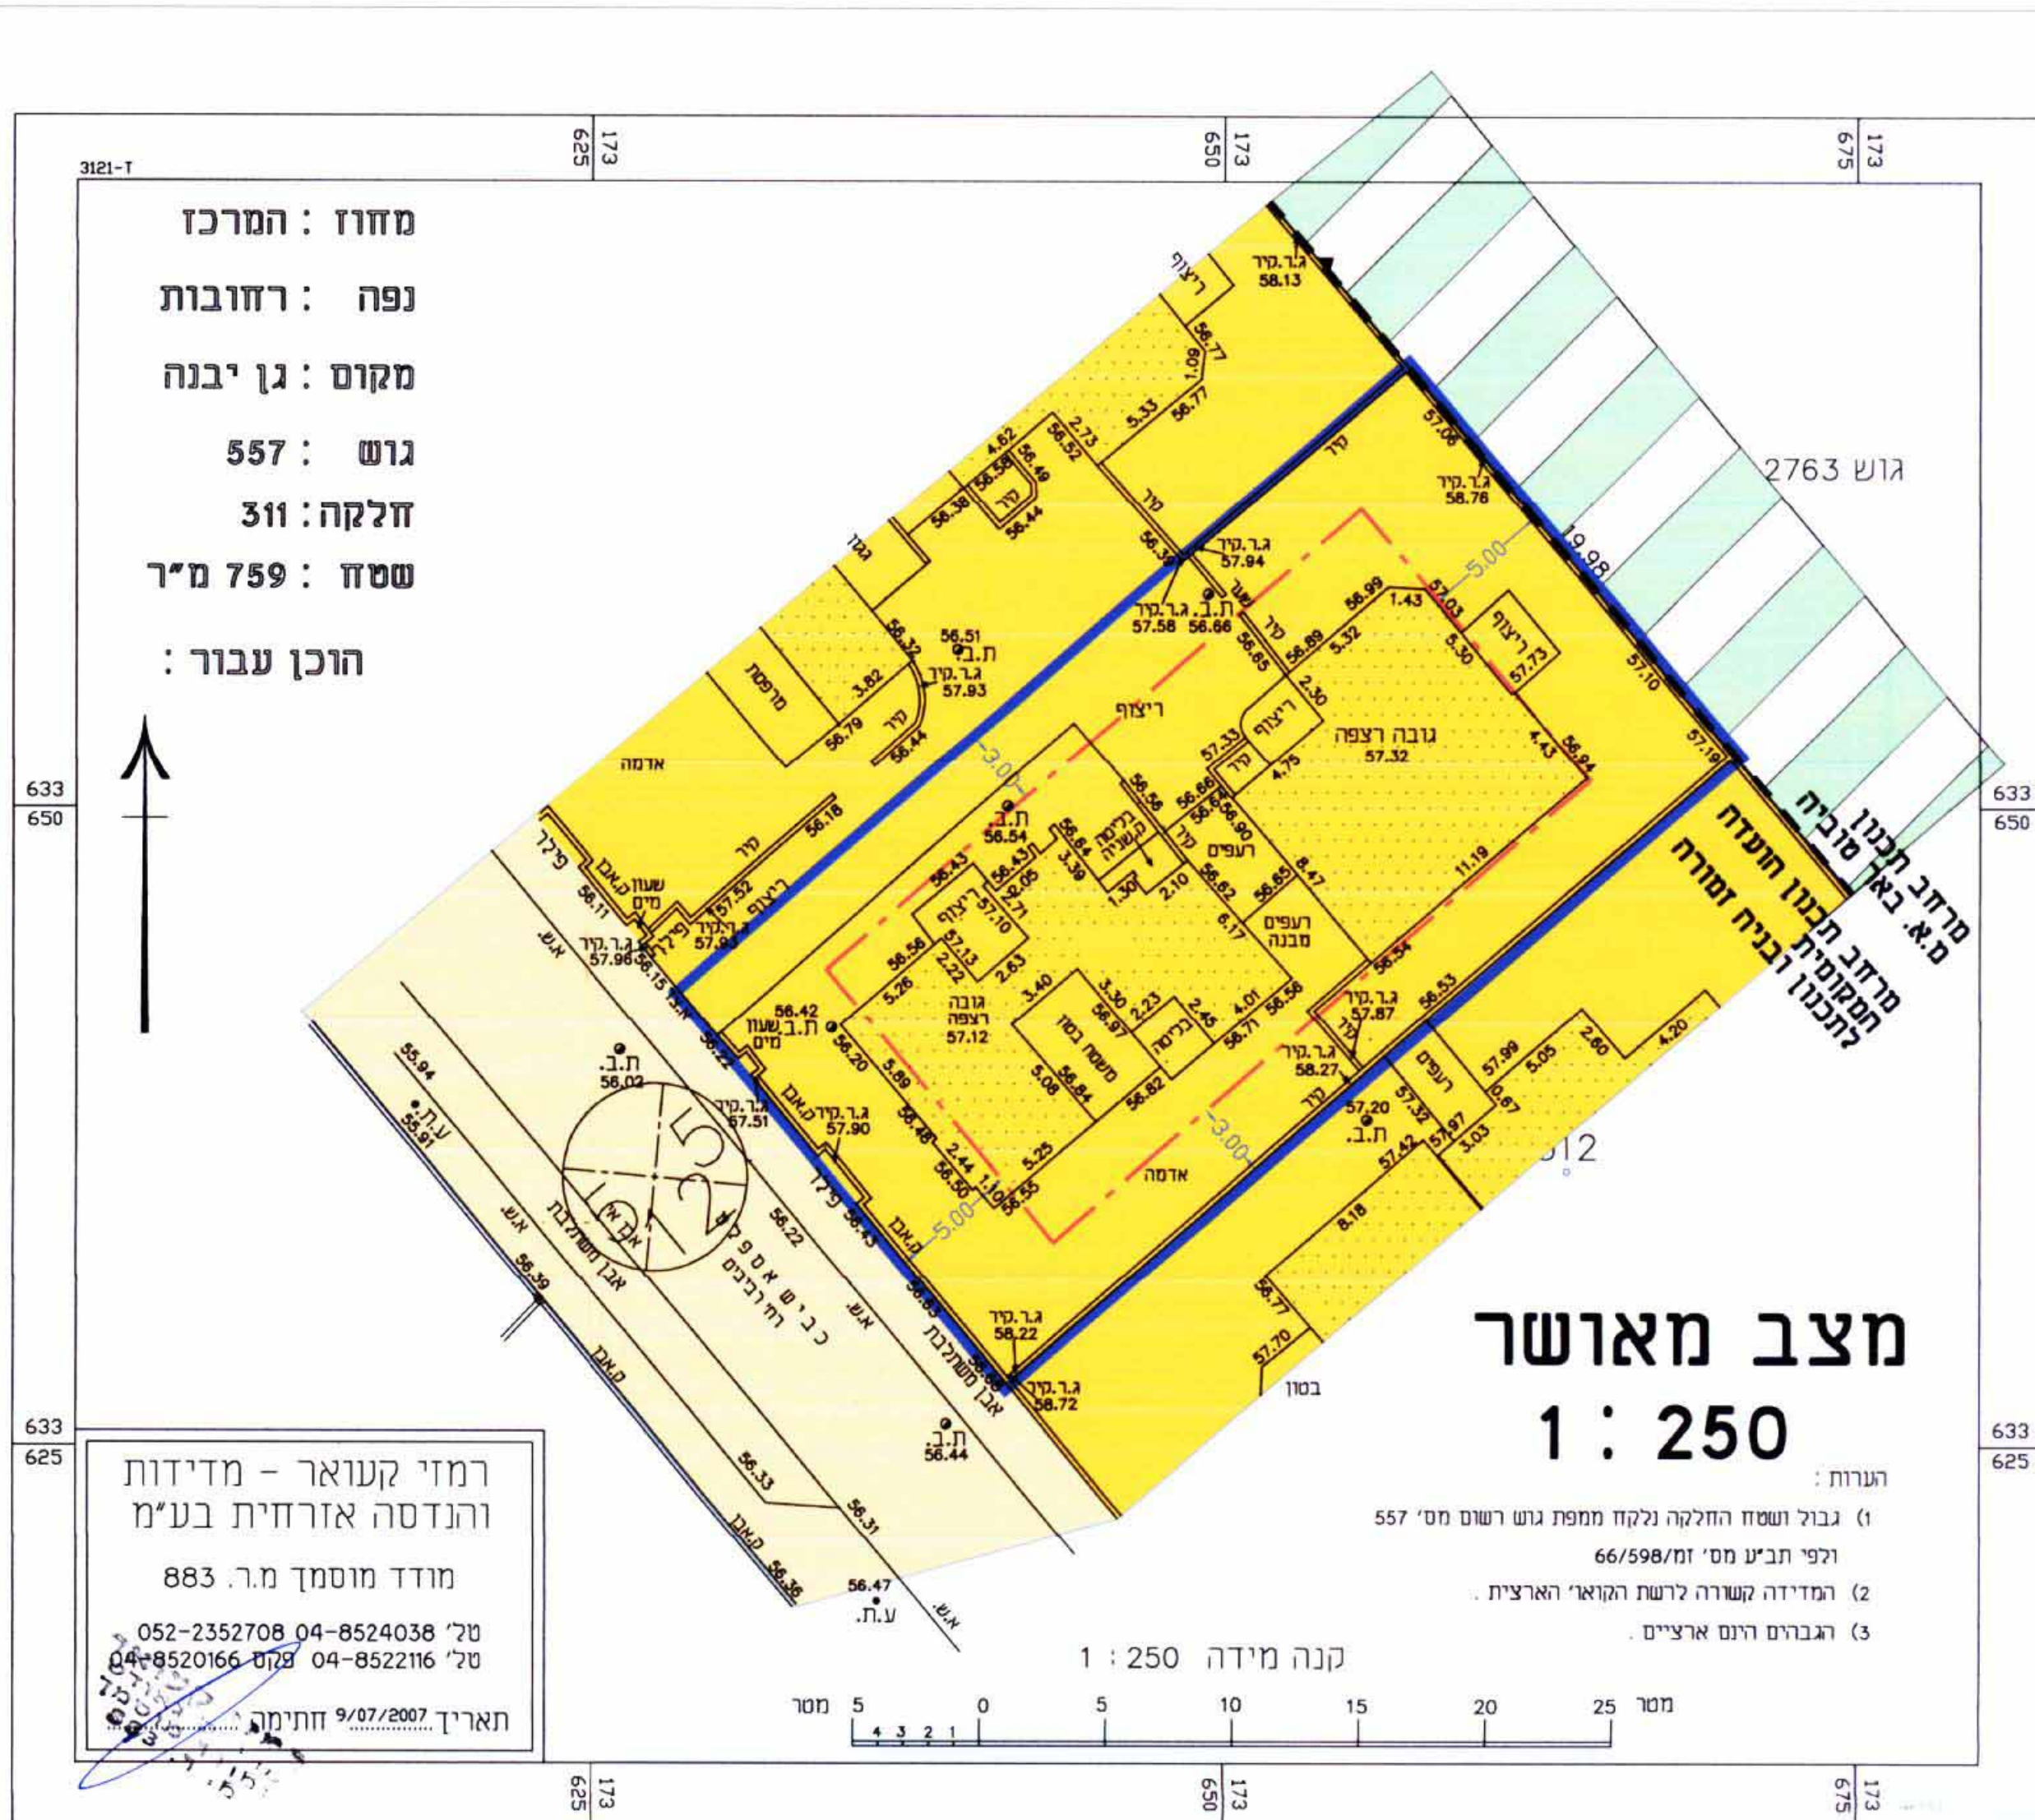

תרשים התמצאות 1:10,000

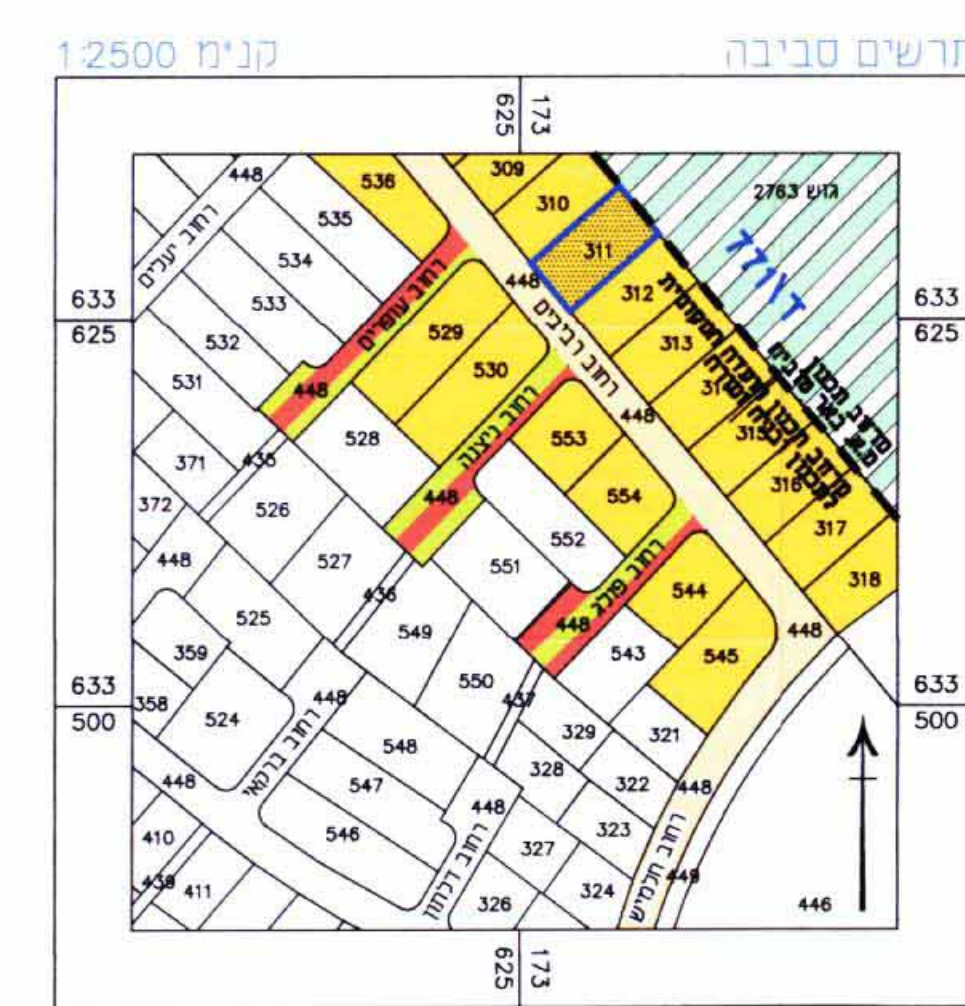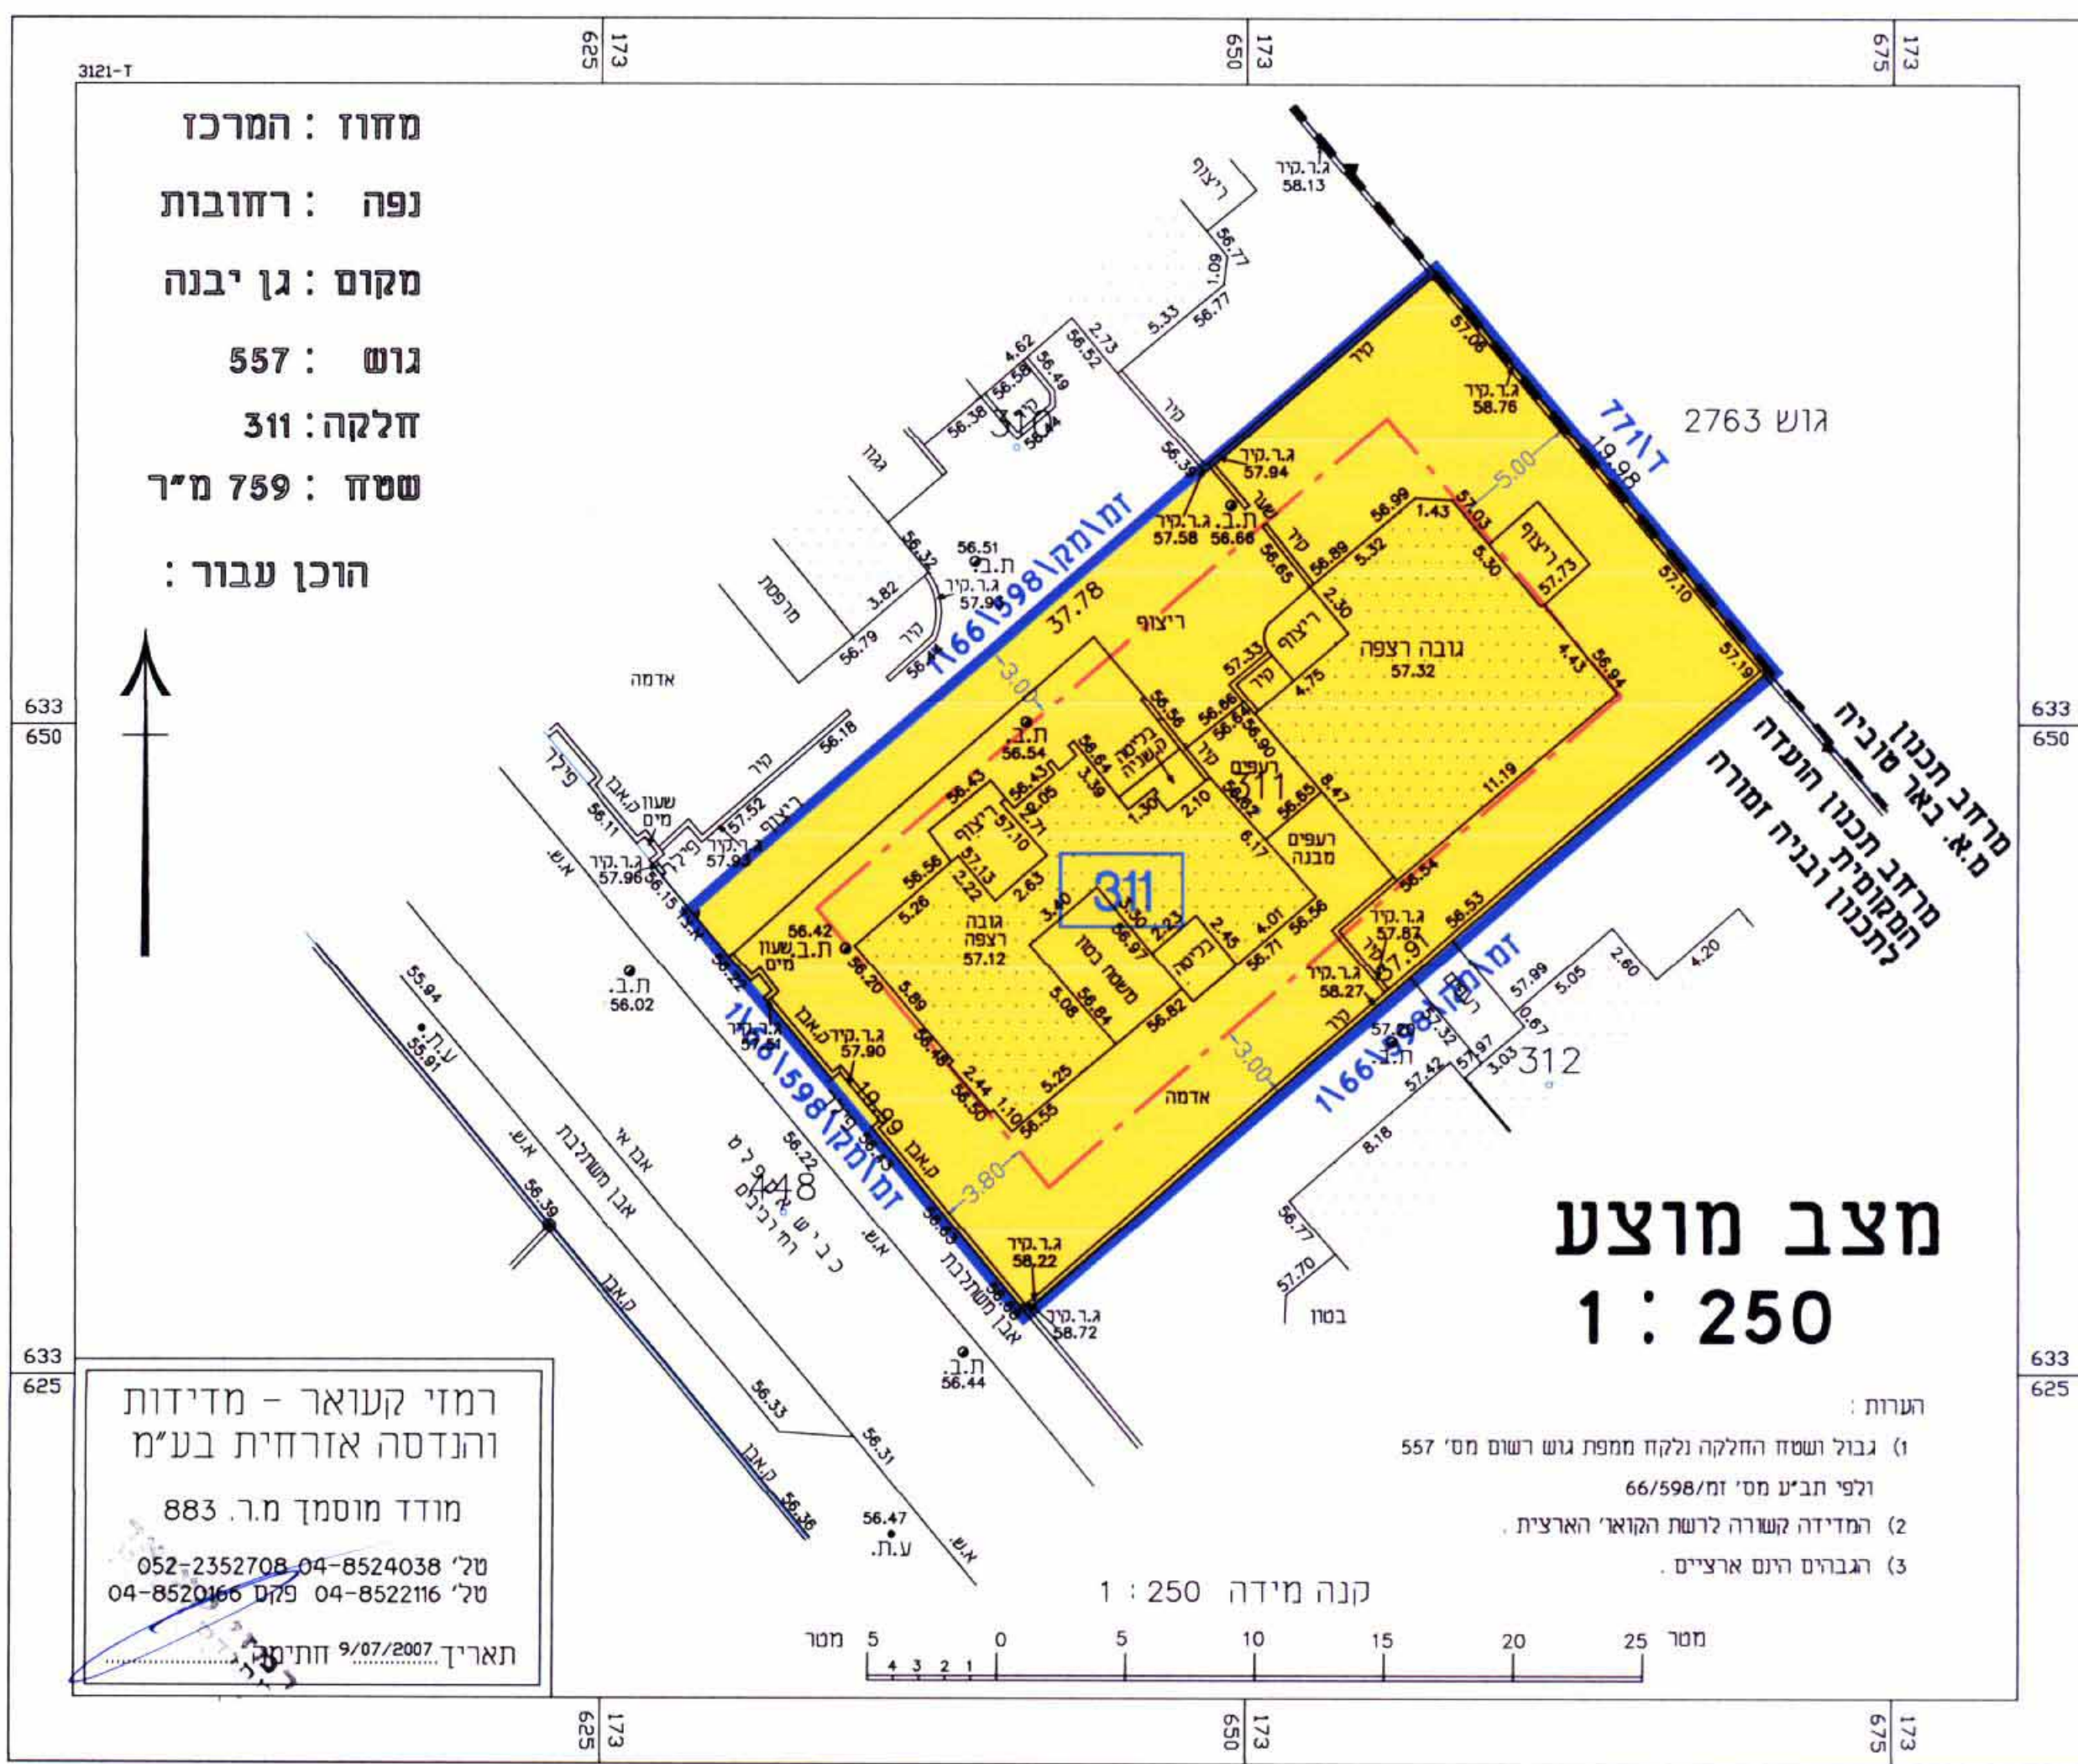

תרשים סביבה 1:2,500